

SECRETARIA DEL JUZGADO PROMISCO MUNICIPAL DE CAPARRAPÍ CUNDINAMARCA

Nro. 065 FECHA noviembre 8 2021

FIJACIÓN DE LISTA trabajo partición

ART. 110 C. G DEL P

Proceso	Número	Demandante	Demandado	Termino	Inicia 8 a.m.	Vence 6:00 p.m.
Ejecutivo	2014 00089	Julio Enrique Mahecha Florido	Luis Carlos Medina Isea	Tres días	NOVIEMBRE 9 2021	Noviembre 11 2021

Caparrapí, septiembre 22 de 2021

2021 22-SEP-21 11:14

DOCTOR

HENRY RAMIREZ GALEANO

Juez Promiscuo Municipal

Caparrapí, Cundinamarca.

REF: INFORME PERICIAL: No. 251484089001201400089

DEMANDANTE: **JULIO ENRIQUE MAHECHA FLORIDO**

DEMANDADO: **LUIS CARLOS MEDINA ISEA**



14 Folios
i CD.

Cordial saludo.

En mi calidad de Perito designado dentro del Proceso de La Referencia me permito informar a Su Despacho el resultado del Peritaje.

En la Inspección Judicial realizada el día 09 de Septiembre de 2012, en el Predio **EL EDEN**, vereda **EL DINDE**, del **Municipio de Caparrapí**, Departamento de Cundinamarca, de acuerdo a sus indicaciones, tome nota de los procedimientos a realizar dentro del predio en mención, en donde debía realizar la **PARTICION DEL PREDIO** en dos partes iguales de acuerdo a **LOS PLANOS** que anteriormente había elaborado, cuyos linderos fueron señalados por el Señor **HERALDO MEDINA ISEA**. Este mismo día se definió en común acuerdo entre las dos partes propietarias del predio, la señora **PATRICIA ELENA ZULUAGA**, **ZULMA MABEL TELLO** quienes fueron representadas por el Señor **FAUNOR CIFUENTES**, y el Señor **HERALDO MEDINA ISEA**, el día martes 14 de Septiembre como fecha para realizar los trabajos de partición en el predio **EL EDEN**. El día martes 14 de Septiembre nos reunimos en la Escuela **EL DINDE**, junto con las partes, presente la propuesta de partición la cual fue analizada y aprobada por ambas partes, definiendo así los linderos de los dos predios, es de resaltar la forma pacífica y diligente con que se llevó a cabo este proceso.

Como resultado del trabajo de partición se obtienen los siguientes planos, con sus respectivas Alinderaciones Técnicas y carteras de campo:

1. PLANO DE MAYOR EXTENSION (anexo 1).
2. PLANO DE SUBDIVISION (anexo 2).
3. PLANO PREDIO 1, PROPIETARIO: **HERALDO MEDINA ISEA** (anexo 3).
4. PLANO PREDIO 2, PROPIETARIAS: **PATRICIA ELENA ZULUAGA** y **ZULMA MABEL TELLO** (anexo 4).

Por ultimo también presento registro fotográfico de la ubicación de los mojones descritos en la alindearcion técnica de los planos del Predio 1 y Predio 2.

Atentamente

OMAR GARCIA VIRGUEZ

C.C. 80.322.093 de Caparrapí.

Licencia Profesional 01-14717 del C.N.P.T.

Celular 314 4307629 – correo: omluvigar@gmail.com


Dirección Correspondencia: Cra 3 A No. 10-56 Barrio San Martin, (Caparrapí).

1081200 m E

PLANO DE MAYOR EXTENSION (anexo 1)



CUADRO DE COORDENADAS			
PUNTO	NORTE	ESTE	DESCRIPCION
1	1080851.00	956731.00	LINDERO QUEBRADA
2	1080928.00	956765.00	LINDERO
3	1080714.02	956887.04	LINDERO
4	1080640.37	956900.89	LINDERO
5	1080655.60	956927.07	LINDERO
6	1080592.00	956951.00	LINDERO
7	1080272.00	956928.00	LINDERO QUEBRADA
8	1080392.00	956858.00	LINDERO QUEBRADA
9	1080550.21	956821.97	LINDERO QUEBRADA
10	1080557.86	956880.19	LINDERO
D1	1080653.79	956922.10	DELTA
D2	1080693.29	956903.94	DELTA

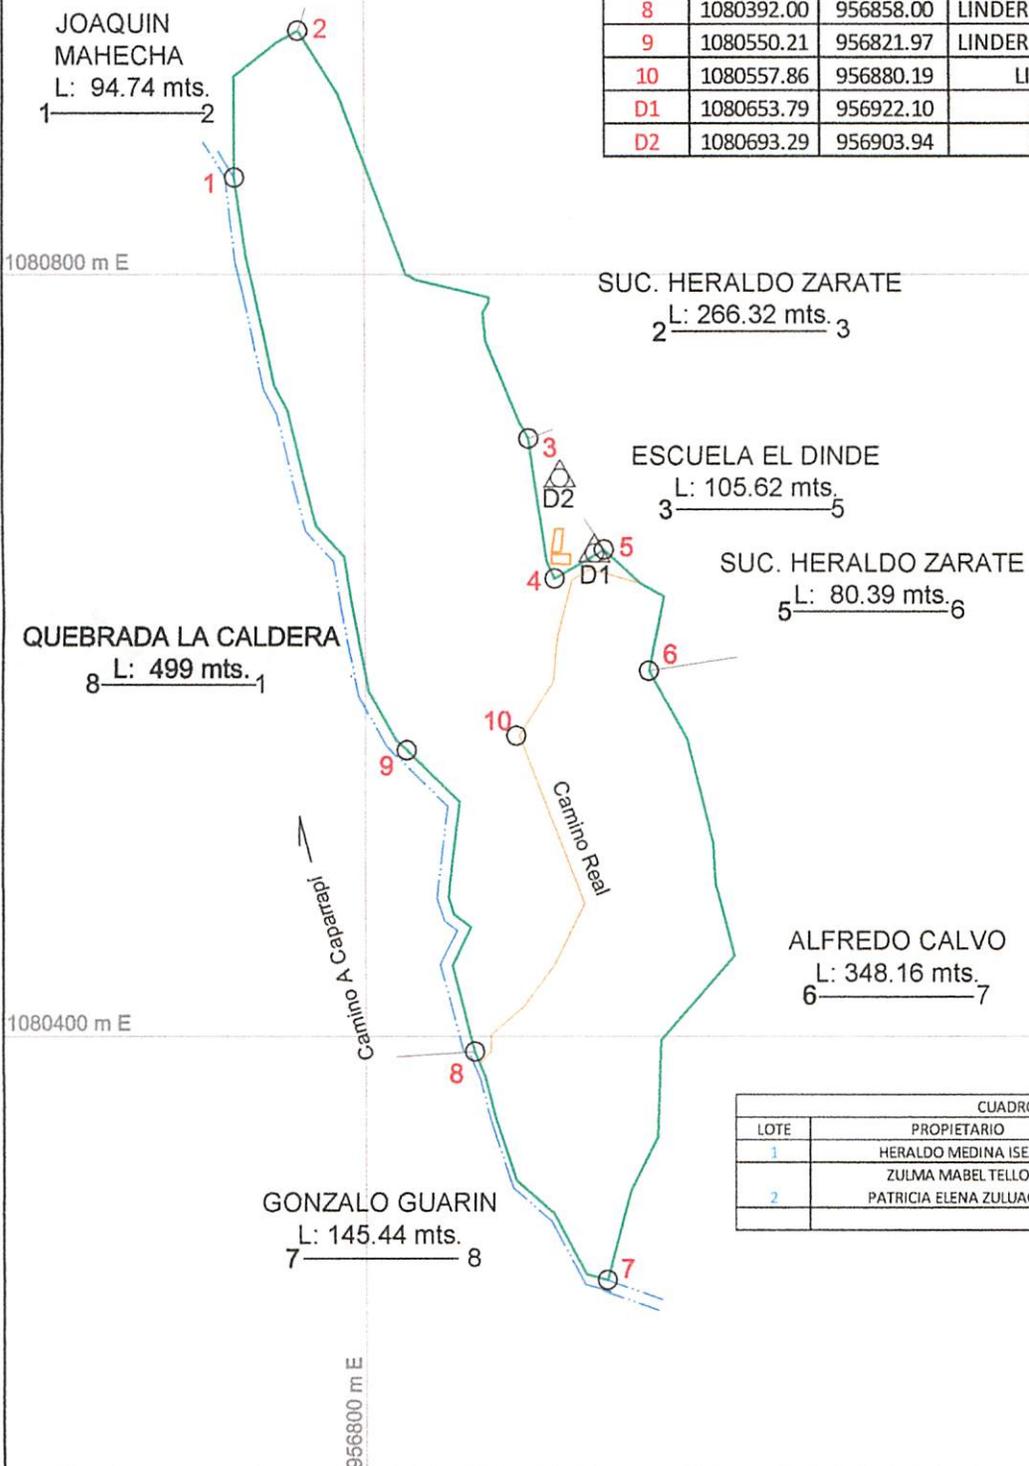

CUADRO DE AREAS			
LOTE	PROPIETARIO	NUMERO DE CEDULA	AREA (M2)
1	HERALDO MEDINA ISEA	79445394	34853
	ZULMA MABEL TELLO	27181199	
2	PATRICIA ELENA ZULUAGA	21627843	34854
		AREA TOTAL	69707

LOCALIZACION GEOGRAFICA GEOPORTAL IGAC 	ESTUDIO REALIZADO POR: OMAR GARCIA VIRGUEZ Lic. Profesional No.: 01-14717 C.P.N.T.	REPUBLICA DE COLOMBIA DEPARTAMENTO DE CUNDINAMARCA MUNICIPIO DE CAPARRAPI PREDIO: EL EDEN VEREDA: EL DINDE CEDULACATASTRAL: No. 25148-00-08-0003-0012-000 MATRICULA INMOBILIARIA: 167-9459	PROPIETARIOS: HERALDO MEDINA ISEA PATRICIA ELENA ZULUAGA ZULMA MABEL TELLO ORIGEN DE LAS COORDENADAS Sistema de Coordenadas Planas Gauss Kruger Datum Mogna Sirgas - Origen Central Esta Falso: 1.000.000 m Norte Falso: 1.000.000 m Distancias referidas en s.m.d. (metros)	CONVENCIONES LINDERO DELTA VIA MOJON QUEBRADA CONSTRUCCION
	DIBUJÓ: OMAR GARCIA FECHA: 13/09/2021 ESCALA: 1 : 4000	CONTENIDO PLANO DE MAYOR EXTENSION	OBSERVACIONES Estudio realizado con estacion Total SOUTH NTS 382 RL Precisión Angular 2"	AREA (HAS): 6 HAS. + 9707 m2 PLANO No. 1 4

ALINDERACIÓN PLANO DE MAYOR EXTENSION

DEPARTAMENTO: CUNDINAMARCA.
MUNICIPIO: CAPARRAPI
VEREDA: EL DINDE
PREDIO: EL EDEN
PROPIETARIOS: HERALDO MEDINA ISEA C.C. No. 79445394
PATRICIA ELENA ZULUAGA C.C. No 21627843
ZULMA MABEL TELLO C.C. No. 27181199
AREA: 6 HECTAREA Y 9707 METROS CUADRADOS
CEDULA CATASTRAL: 25148-00-08-003-0012-000
MATRICULA INMOBILIARIA: 167-9459

Se toma como punto de partida el punto número 1 Coordenada Norte: 1080851.00, Coordenada Este: 956731.00 del plano de Mayor Extensión en donde concluyen las colindancias entre la **QUEBRADA LA CALDERA** con el predio de **JOAQUIN MAHECHA** y el predio **EL EDEN** colindando así:

NORTE: LINDERO 1: Partiendo del punto número 1 Coordenada Norte: 1080851.00, Coordenada Este: 956731.00 hacia el oriente en una distancia de **94.74** metros en colindancia con el predio La Sucesión de **JOAQUIN MAHECHA** hasta llegar al punto No. 2 Coordenada Norte: 1080928.00, Coordenada Este: 956765.00

ORIENTE: LINDERO 2: Desde el punto No. 2 Coordenada Norte: 1080928.00, Coordenada Este: 956765.00 hacia el suroriente en una distancia de 266.32 en colindancia con el predio de La Sucesión de **HERALDO ZARATE**, hasta llegar al punto número 3, Coordenada Norte: 1080714.02, Coordenada Este: 956887.04.

LINDERO 3: Desde el punto No. 3, Coordenada Norte: 1080714.02, Coordenada Este: 956887.04 hacia el suroriente en una distancia de **105.62** en colindancia con el predio de La **ESCUELA RURAL DE LA VEREDA EL DINDE**, hasta llegar al punto número 5, Coordenada Norte: 1080655.60, Coordenada Este: 956927.07.

LINDERO 4: Partiendo del punto número 5, Coordenada Norte: 1080655.60, Coordenada Este: 956927.07 hacia el sur en una distancia de **80.39** metros en colindancia con el predio de La Sucesión de **HERALDO ZARATE** hasta llegar al punto No. 6 Coordenada Norte: 1080592.00, Coordenada Este: 956951.00

LINDERO 5: Partiendo del punto número 6 Coordenada Norte: 1080592.00, Coordenada Este: 956951.00, hacia el sur en una distancia de **348.16** metros en colindancia con el predio de **ALFREDO CALVO** hasta llegar al punto No. 7 Coordenada Norte: 1080272.00, Coordenada Este: 956928.00.

OCCIDENTE: LINDERO 6: Partiendo desde el punto 7 Coordenada Norte: 1080272.00, Coordenada Este: 956928.00. en dirección norte en una distancia de **145.44** metros en colindancia con **GONZALO GUARIN**, hasta el punto número 8 Coordenada Norte: 1080392.00, Coordenada Este: 956858.00.

LINDERO 7: Desde el punto Número 8 Coordenada Norte: 1080392.00, Coordenada Este: 956858.00, en la misma dirección en colindancia con La Quebrada **LA CALDERA** en una distancia de 499 metros hasta llegar al punto 1 Coordenada Norte: 1080851.00, Coordenada Este: 956731.00 y encierra.



OMAR GARCIA VIRGUEZ

C.C. 80.322.093 de Caparrapí.

Licencia Profesional 01-14717 del C.N.P.T.

1081200 m E

PLANO DE SUBDIVISION (anexo 2)



CUADRO DE COORDENADAS			
PUNTO	NORTE	ESTE	DESCRIPCION
1	1080851.00	956731.00	LINDERO QUEBRADA
2	1080928.00	956765.00	LINDERO
3	1080714.02	956887.04	LINDERO
4	1080640.37	956900.89	LINDERO
5	1080655.60	956927.07	LINDERO
6	1080592.00	956951.00	LINDERO
7	1080272.00	956928.00	LINDERO QUEBRADA
8	1080392.00	956858.00	LINDERO QUEBRADA
9	1080550.21	956821.97	LINDERO QUEBRADA
10	1080557.86	956880.19	LINDERO
D1	1080653.79	956922.10	DELTA
D2	1080693.29	956903.94	DELTA



CUADRO DE AREAS			
LOTE	PROPIETARIO	NUMERO DE CEDULA	AREA (M2)
1	HERALDO MEDINA ISEA	79445394	34853
2	ZULMA MABEL TELLO	27181199	34854
	PATRICIA ELENA ZULUAGA	21627843	
AREA TOTAL			69707



ESTUDIO REALIZADO POR:
[Signature]
OMAR GARCIA VIRGUEZ
Lic. Profesional No.:
01-14717 C.P.N.T.

DIBUJÓ:
OMAR GARCIA

FECHA:
13/09/2021

ESCALA: 1 : 4000

REPUBLICA DE COLOMBIA
DEPARTAMENTO DE CUNDINAMARCA
MUNICIPIO DE CAPARRAPI

PREDIO: EL EDEN
VEREDA: EL DINDE
CEDULACATASTRAL:
No. 25148-00-08-0003-0012-000

MATRICULA INMOBILIARIA:
167-9459

CONTENIDO
PLANO DE SUBDIVISION

PROPIETARIOS:
HERALDO MEDINA ISEA
PATRICIA ELENA ZULUAGA
ZULMA MABEL TELLO

ORIGEN DE LAS COORDENADAS
Sistema de Coordenadas Planas Gauss
Kruger Datum Magna Sirgas - Origen
Central
Este Falso: 1.000.000 m
Norte Falso: 1.000.000 m
Distancias referidas en s.m.d. (metros)

OBSERVACIONES
Estudio realizado con estacion
Total SOUTH NTS 362 RL Precisión
Angular 2

CONVENCIONES

LINDERO	
DELTA	
VIA	
MOJON	
QUEBRADA	
CONSTRUCCION	

ÁREA (HAS):	PLANO No.
6 HAS. + 9707 m ²	2 / 4

1081200 m E

PLANO LOTE 1 (anexo 3)



CUADRO DE COORDENADAS			
PUNTO	NORTE	ESTE	DESCRIPCION
4	1080640.37	956900.89	LINDERO
5	1080655.60	956927.07	LINDERO
6	1080592.00	956951.00	LINDERO
7	1080272.00	956928.00	LINDERO QUEBRADA
8	1080392.00	956858.00	LINDERO QUEBRADA
9	1080550.21	956821.97	LINDERO QUEBRADA
10	1080557.86	956880.19	LINDERO
D1	1080653.79	956922.10	DELTA
D2	1080693.29	956903.94	DELTA

1080800 m E

1080400 m E



LOCALIZACION GEOGRAFICA
GEOPORTAL IGAC

ESTUDIO REALIZADO POR:

[Signature]
OMAR GARCIA VIRGUEZ
Lic. Profesional No.:
01-14717 C.P.N.T.

DIBUJÓ: OMAR GARCIA
FECHA: 13/09/2021

ESCALA: 1 : 4000

REPUBLICA DE COLOMBIA
DEPARTAMENTO DE CUNDINAMARCA
MUNICIPIO DE CAPARRAPI

PREDIO: LOTE 1
VEREDA: EL DINDE
VIENE DE LA CEDULA CATASTRAL:
No. 25148-00-08-0003-0012-000
VIENE DE LA MATRICULA INMOBILIARIA:
167-9459

CONTENIDO

PLANO DE SUBDIVISION

PROPIETARIO:
HERALDO MEDINA ISEA
C.C. No. 79445394

ORIGEN DE LAS COORDENADAS

Sistema de Coordenadas Planas Gauss
Kruger Datum Magna Sirgas - Origen
Central
Este Falso: 1.000.000 m
Norte Falso: 1.000.000 m
Distancias referidas en s.m.d. (metros)

OBSERVACIONES

Estudio realizado con estación
Total SOUTH NTS 362 RL Precisión
Angular 2

CONVENCIONES

- LINDERO
- DELTA
- VIA
- MOJON
- QUEBRADA
- CONSTRUCCION

ÁREA (HAS):

3 HAS. + 4853 m²

PLANO No.

3 4

ALINDERACIÓN PLANO DE SUBDIVISION LOTE 1

DEPARTAMENTO: CUNDINAMARCA.
MUNICIPIO: CAPARRAPI
VEREDA: EI DINDE
PREDIO: LOTE UNO
PROPIETARIO: HERALDO MEDINA ISEA C.C. No. 79445394
AREA: 3 HECTAREA Y 4853 METROS CUADRADOS
CEDULA CATASTRAL: VIENE DE: 25148-00-08-003-0012-000
MATRICULA INMOBILIARIA: VIENE DE 167-9459

Se toma como punto de partida el punto número 9 Coordenada Norte: 1080550.21, Coordenada Este: 956821.97 del plano de subdivisión número uno en donde concluyen las colindancias entre La **QUEBRADA LA CALDERA** con el predio de La Sucesión de **PATRICIA ELENA ZULUAGA** y **ZULMA MABEL TELLO**, colindando así:

NORTE: LINDERO 1: Partiendo del punto número 9 Coordenada Norte: 1080550.21, Coordenada Este: 956821.97 (ubicado en el borde oriental de la **QUEBRADA LA CALDERA** y marcado con un **MOJON**) Coordenada Norte: 1080392.00, Coordenada Este: 956858.00 hacia el oriente en una distancia de **146.52** metros, subiendo hasta el punto número 10, Coordenada Norte: 1080557.86, Coordenada Este: 956880.19 ubicado en el costado occidental (y marcado con **MOJON**) del **CAMINO REAL QUE CONDUCE A LA ESCUELA RURAL DE LA VEREDA EL DINDE** en colindancia con el predio de **PATRICIA ELENA ZULUAGA** y **ZULMA MABEL TELLO** hasta llegar al punto No. 4 Coordenada Norte: 1080640.37, Coordenada Este: 956900.89, ubicado en la esquina suroccidental de la Escuela.


LINDERO 2: Partiendo del punto número 4 Coordenada Norte: 1080640.37, Coordenada Este: 956900.89 hacia el nororiente en una distancia de **30.29** metros en colindancia con el predio **LA ESCUELA EL DINDE** hasta llegar al punto No. 5, Coordenada Norte: 1080655.60, Coordenada Este: 956927.07.

LINDERO 3: Partiendo del punto número 5, Coordenada Norte: 1080655.60, Coordenada Este: 956927.07 hacia el sur en una distancia de **348.16** metros en colindancia con el predio de La Sucesión de **HERALDO ZARATE** hasta llegar al punto No. 6 Coordenada Norte: 1080592.00, Coordenada Este: 956951.00.

LINDERO 4: Partiendo del punto número 6 Coordenada Norte: 1080592.00, Coordenada Este: 956951.00, hacia el sur en una distancia de **348.16** metros en colindancia con el predio de **ALFREDO CALVO** hasta llegar al punto No. 7 Coordenada Norte: 1080272.00, Coordenada Este: 956928.00.

OCCIDENTE: LINDERO 5: Partiendo desde el punto 7 Coordenada Norte: 1080272.00, Coordenada Este: 956928.000 en dirección norte en una distancia de **145.44** metros en colindancia con **GONZALO GUARIN**, hasta el punto número 8 Coordenada Norte: 1080392.00, Coordenada Este: 956858.00.

LINDERO 6: Desde el punto Número 8 Coordenada Norte: 1080392.00, Coordenada Este: 956858.00, en la misma dirección en colindancia con **LA QUEBRADA LA CALDERA** en una distancia de 179.08 metros hasta llegar al punto 9 Coordenada Norte: 1080550.21, Coordenada Este: 956821.97, punto de partida y encierra.

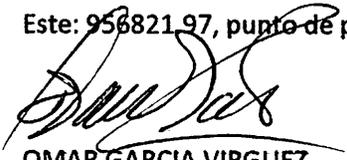

OMAR GARCIA VIRGUEZ

C.C. 80.322.093 de Caparrapí.


Licencia Profesional 01-14717 del C.N.P.T.

1081200 m E

PLANO LOTE 2 (anexo 4)



CUADRO DE COORDENADAS			
PUNTO	NORTE	ESTE	DESCRIPCION
1	1080851.00	956731.00	LINDERO QUEBRADA
2	1080928.00	956765.00	LINDERO
3	1080714.02	956887.04	LINDERO
4	1080640.37	956900.89	LINDERO
D1	1080653.79	956922.10	DELTA
D2	1080693.29	956903.94	DELTA

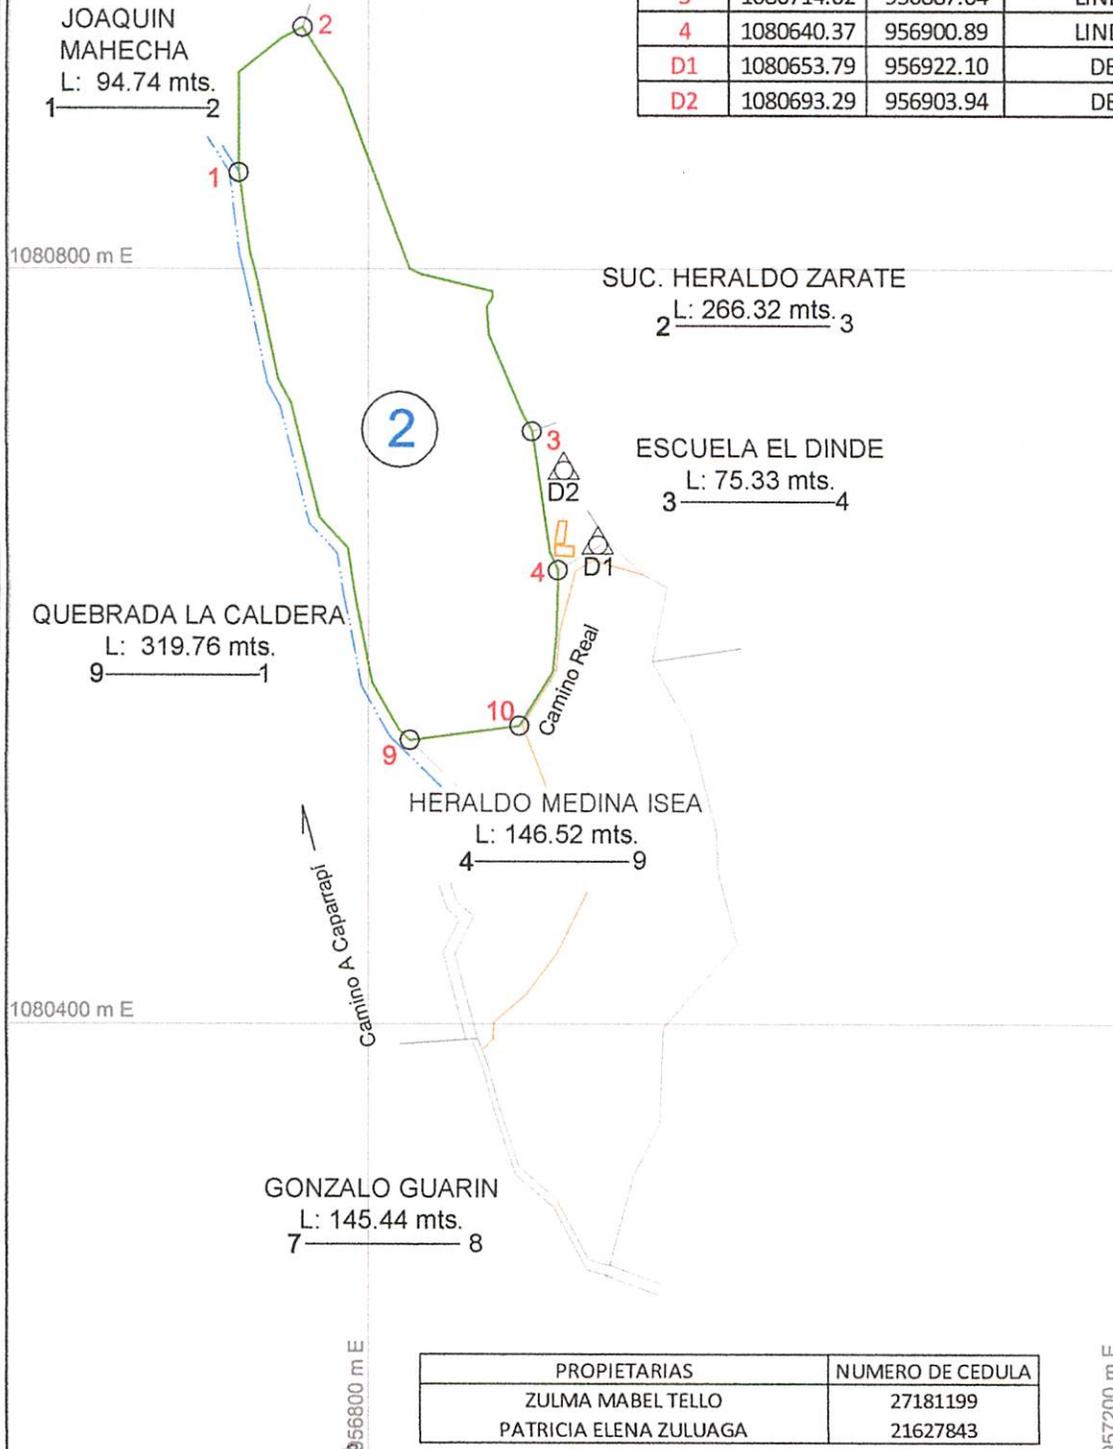

PROPIETARIAS	NUMERO DE CEDULA
ZULMA MABEL TELLO	27181199
PATRICIA ELENA ZULUAGA	21627843

LOCALIZACION GEOGRAFICA GEOPORTAL IGAC 	ESTUDIO REALIZADO POR: OMAR GARCIA VIRGUEZ Lic. Profesional No.: 01-14717 C.P.N.T.	REPUBLICA DE COLOMBIA DEPARTAMENTO DE CUNDINAMARCA MUNICIPIO DE CAPARRAPI PREDIO: EL EDEN VEREDA: EL DINDE CEDULACATASTRAL: No.25148-00-08-0003-0012-000 MATRICULA INMOBILIARIA: 167-9459	PROPIETARIAS: PATRICIA ELENA ZULUAGA ZULMA MABEL TELLO ORIGEN DE LAS COORDENADAS Sistema de Coordenadas Planas Gauss Kruger Datum Magna Sirgas - Origen Central Esta Falso: 1.000.000 m Norte Falso: 1.000.000 m Distancias referidas en s.m.d. (metros)	CONVENCIONES LINDERO DELTA VIA MOJON QUEBRADA CONSTRUCCION
	DIBUJÓ: OMAR GARCIA FECHA: 13/09/2021 ESCALA: 1 : 4000	CONTENIDO PLANO DE SUBDIVISION LOTE 2	OBSERVACIONES Estudio realizado con estacion Total SOUTH NTS 362 RL Precision Angular 2	AREA (HAS): 3 HAS. + 4854 m2 PLANO No. 4 / 4

ALINDERACIÓN PLANO DE SUBDIVISION LOTE 2

DEPARTAMENTO: CUNDINAMARCA.
MUNICIPIO: CAPARRAPI
VEREDA: EI DINDE
PREDIO: LOTE DOS
PROPIETARIAS: PATRICIA ELENA ZULUAGA C.C. No 21627843
ZULMA MABEL TELLO C.C. No. 27181199
AREA: 3 HECTAREA Y 4854 METROS CUADRADOS
CEDULA CATASTRAL: VIENE DE: 25148-00-08-003-0012-000
MATRICULA INMOBILIARIA: VIENE DE: 167-9459

Se toma como punto de partida el punto número 1 Coordenada Norte: 1080851.00, Coordenada Este: 956731.00 del plano de Mayor Extensión en donde concluyen las colindancias entre **LA QUEBRADA LA CALDERA** con el predio de **JOAQUIN MAHECHA** y el predio **EI EDEN** colindando así:


NORTE: LINDERO 1: Partiendo del punto número 1 Coordenada Norte: 1080851.00, Coordenada Este: 956731.00 hacia el oriente en una distancia de **94.74** metros en colindancia con el predio La Sucesión de **JOAQUIN MAHECHA** hasta llegar al punto No. 2 Coordenada Norte: 1080928.00, Coordenada Este: 956765.00

ORIENTE: LINDERO 2: Desde el punto No. 2 Coordenada Norte: 1080928.00, Coordenada Este: 956765.00 hacia el suroriente en una distancia de **266.32** en colindancia con el predio de La Sucesión de **HERALDO ZARATE**, hasta llegar al punto número 3, Coordenada Norte: 1080714.02, Coordenada Este: 956887.04.

LINDERO 3: Desde el punto No. 3, Coordenada Norte: 1080714.02, Coordenada Este: 956887.04 hacia el suroriente en una distancia de **75.33** metros, en colindancia con el predio de La **ESCUELA RURAL DE LA VEREDA EL DINDE**, hasta llegar al punto número 4 Coordenada Norte: 1080640.37, Coordenada Este: 956900.89.

SUR: LINDERO 4: Partiendo desde el Punto número 4 Coordenada Norte: 1080640.37, Coordenada Este: 956900.89, hasta el punto número 10, Coordenada Norte: 1080557.86, Coordenada Este: 956880.19 ubicado en el costado occidental (y marcado con un **MOJON**) del **CAMINO REAL QUE CONDUCE A LA ESCUELA RURAL DE LA VEREDA EL DINDE**, y girando hacia el occidente, hasta bajar al punto número 9, Coordenada Norte: 1080550.21, Coordenada Este: 956821.97 (ubicado en el borde oriental de la **QUEBRADA LA CALDERA** y marcado con un **MOJON**) Coordenada Norte: 1080392.00, Coordenada Este: 956858.00, en colindancia con predio de **HERALDO MEDINA ISEA**, en una distancia de **146.52** metros.

OCCIDENTE: LINDERO 5: Desde el Punto Número 9, Coordenada Norte: 1080550.21, Coordenada Este: 956821.97 en colindancia con **LA QUEBRADA LA CALDERA** en una distancia de **319.76** metros hasta encontrar nuevamente el punto Número 1 Coordenada Norte: 1080551.00, Coordenada Este: 956731.00, punto de partida y encierra.

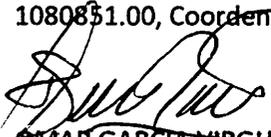

OMAR GARCIA VIRGUEZ

C.C. 80.322.093 de Caparrapí.


Licencia Profesional 01-14717 del C.N.P.T.

CARTERA DE CAMPO

DEPARTAMENTO: CUNDINAMARCA.
MUNICIPIO: CAPARRAPI
VEREDA: EI DINDE
PREDIO: EL EDEN
PROPIETARIOS: HERALDO MEDINA ISEA C.C. No. 79445394
PATRICIA ELENA ZULUAGA C.C. No 21627843
ZULMA MABEL TELLO C.C. No. 27181199
AREA: 6 HECTAREA Y 9707 METROS CUADRADOS
CEDULA CATASTRAL: 25148-00-08-003-0012-000
MATRICULA INMOBILIARIA: 167-9459

1,1080653.79,956922.097,1062.834,D1
2,1080693.29,956903.937,1064.937,D2
120,1080655.6,956927.074,1061.848,AN
3,1080655.6,956927.074,1061.848,CER
4,1080671.991,956916.58,1059.975,CER
5,1080640.371,956900.892,1065.256,CER
6,1080643.116,956905.295,1063.419,CAM
7,1080648.177,956914.086,1062.336,CAM
8,1080652.466,956916.915,1061.847,CAM
9,1080653.742,956918.872,1061.497,CAM
10,1080654.049,956919.936,1061.389,CAM
11,1080638.45,956903.4,1064.81,CAM
12,1080647.903,956909.237,1064.198,PAR
13,1080653.133,956909.293,1064.065,PAR
14,1080653.467,956908.506,1063.581,PAR
15,1080654.516,956901.071,1064.005,PAR
16,1080654.537,956899.325,1064.025,PAR
17,1080654.481,956904.233,1064.108,PAR
18,1080662.913,956904.316,1064.13,PAR
19,1080666.448,956901.087,1064.245,PAR
20,1080666.463,956905.488,1063.746,PAR
21,1080637.963,956946.294,1055.139,CAM
22,1080718.737,956900.014,1066.796,LIM
23,1080714.018,956887.037,1065.62,LIM
24,1080649.66,956896.478,1063.926,LIM
25,1080666.521,956901.286,1063.844,PAR
26,1080662.594,956912.988,1063.576,POSTE
1,1080723.000,956882.000,1063.576, 1 CAM LIN
2,1080785.000,956864.000,1063.576,2 CAM LIN
3,1080780.000,956863.000,1063.576,3 CAM LIN
4,1080785.000,956866.000,1063.576,4 CAM LIN
5,1080788.000,956866.000,1063.576,5 CAM LIN

6,1080797.000,956828.000,1063.576,6 CAM LIN
7,1080800.000,956822.000,1063.576,7 CAM LIN
8,1080895.000,956786.000,1063.576,8 CAM LIN
9,1080028.000,956765.000,1063.576,9 CAM LIN
10,1080940.000,956769.000,1063.576,10 GUASIMO LIN
11,1080922.000,956754.000,1063.576,11 PY
12,1080904.000,956731.000,1063.576,12 CAM LIN
13,1080851.000,956731.000,1063.576,13 DINDE LIN
14,1080809.000,956737.000,1063.576,14 Q LA CALDERA
15,1080793.000,956741.000,1063.576,15 Q LA CALDERA
16,1080742.000,956752.000,1063.576,16 Q LA CALDERA
17,1080729.000,956759.000,1063.576,17 Q LA CALDERA
18,1080668.000,956774.000,1063.576,18 Q LA CALDERA
19,6521080.000,956789.000,1063.576,19 Q LA CALDERA
20,1080627.000,956793.000,1063.576,20 Q LA CALDERA
21,1080581.000,956802.000,1063.576,21 Q LA CALDERA
22,1080556.000,956816.000,1063.576,22 Q LA CALDERA
23,1080523.000,956850.000,1063.576,23 Q LA CALDERA
24,1080473.000,956844.000,1063.576,24 Q LA CALDERA
25,1080464.000,956847.000,1063.576,25 Q LA CALDERA
26,1080457.000,956856.000,1063.576,26 Q LA CALDERA
27,1080437.000,956846.000,1063.576,27 CRUCE CAMINO Q
28,1080392.000,956858.000,1063.576,28 Q LA CALDERA
29,1080380.000,956863.000,1063.576,29 Q LA CALDERA
30,1080357.000,956869.000,1063.576,30 Q LA CALDERA
31,1080324.000,956880.000,1063.576,31 Q LA CALDERA
32,1080307.000,956900.000,1063.576,32 Q LA CALDERA
33,1080275.000,956917.000,1063.576,33 Q LA CALDERA
34,1080272.000,956928.000,1063.576,34 Q LA CALDERA
35,1080319.000,956941.000,1063.576,35 Q LA CALDERA
36,1080347.000,956955.000,1063.576,36 LIN
37,1080398.000,956957.000,1063.576,37 GUASIMO LIN
38,1080442.000,956996.000,1063.576,38 CAM LIN
39,1080480.000,956986.000,1063.576,39 CAM LIN
40,1080501.000,956985.000,1063.576,40 CAM LIN
41,1080556.000,956971.000,1063.576,41 CAM LIN
42,1080592.000,956951.000,1063.576,42 CAM LIN
43,1080599.000,956998.000,1063.576,43 CAM LIN
44,1080631.000,956959.000,1063.576,44 CAM LIN

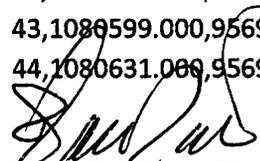
~~OMAR GARCIA VIRGUEZ~~


C.C. 80.322.093 de Caparrapí.

Licencia Profesional 01-14717 del C.N.P.T.

REGISTRO FOTOGRAFICO UBICACION MOJON PUNTO 9 Coordenada Norte: 1080550.21,
Coordenada Este: 956821.97, septiembre 14 de 2021.



REGISTRO FOTOGRAFICO UBICACION MOJON PUNTO 10 Coordenada Norte: 1080557.86,
Coordenada Este: 956880.19 septiembre 14 de 2021.

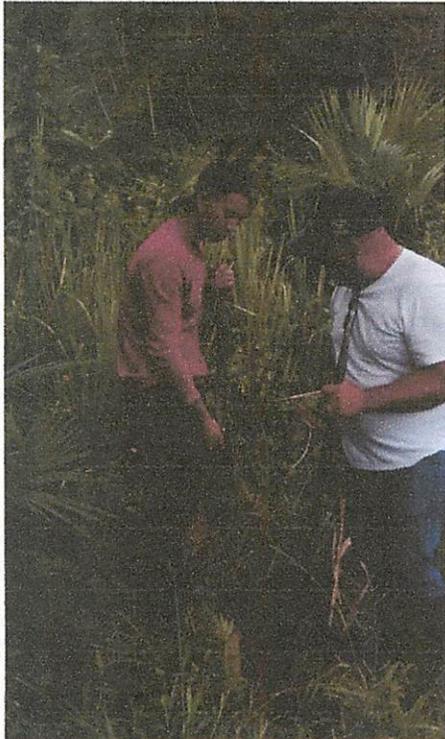



República de Colombia



CONSEJO PROFESIONAL NACIONAL DE TOPOGRAFIA

Nombre: OMAR GARCIA VIRGUEZ

Cédula: 80.322.093

Licencia Profesional No: 01-14717

Resolución: 02-4718 - 12/12/2013

TECNOLOGO EN TOPOGRAFIA
SENA



Ruth de la Cruz

Presidente



REPUBLICA DE COLOMBIA
IDENTIFICACION PERSONAL
CEDULA DE CIUDADANIA

NUMERO 80.322.093
GARCIA VIRGUEZ

APELLIDOS OMAR

NOMBRE *Omar Garcia Virquez*

REPUBLICA DE COLOMBIA




INDICE DERECHO

FECHA DE NACIMIENTO 06-OCT-1971
CAPARRAPI
(CUNDINAMARCA)

LUGAR DE NACIMIENTO
1.72 O+ M
ESTATURA G.S. RH SEXO

15-NOV-1999 CAPARRAPI
FECHA Y LUGAR DE EXPEDICION

REGISTRADOR NACIONAL
CAROL ANIBAL SANCHEZ TORRES



A-1500160-00005981-44-0080322093-20080424 0000138802A 1120007563