

term.

Señor
JUEZ 47 CIVIL DEL CIRCUITO DE BOGOTA D.C.
E.S.D.

REF: Divisorio de CARLOS ALFONSO OSORIO contra MARTHA LUCIA ALVIS
ROJAS
Radicado No 1100131006-2012-00309-00

JOSE SANTIAGO BOHORQUEZ TAVERA, reconocido apoderado de la demandada, señora MARTHA LUCIA ALVIS ROJAS, con el debido respeto, me permito de conformidad con el artículo 285 a 288 del C.G.P., en relación con su proveído de fecha 27 de julio del año en curso:

1º- En relación con la petición realizada por el suscrito el día 6 de julio del año 2021, me permito ratificarme en el mismo, en cuanto a que se realizó de acuerdo a providencia de fecha 9 de abril del año 2021, mediante la cual el señor Juez autorizó a las partes interesadas para que presentarán un dictamen pericial, razón por la cual se presentó el mismo en 14 folios, con dicho memorial.

2º- En cuanto al numeral 2 del auto de fecha 27 de julio del año 2021, me permito manifestar que el señor Juez se pronunció, fue sobre el memorial presentado por el suscrito, con fecha 20 de mayo del año 2021, en el cual hacia solicitud de designar perito agrimensor.

En relación con la petición de oficio de embargo, se aclara que por equivocación se hizo dicha petición.

Por lo tanto, solicitó al señor Juez, considerar el peritaje presentado por parte de mi mandante como demandada, dentro del proceso divisorio, quien desea que se finiquite el proceso, por lo tanto, pido correr traslado de dicho dictamen pericial, para efectos de continuar con el trámite del mismo.

Anexo: Memorial presentado con fecha 20 de mayo del año 2021; memorial presentado con fecha 6 de julio del año 2021.

Recibo notificaciones: Calle 18 No 6-56, oficina 301, de Bogotá, correo electrónico: delisasjuris@hotmail.com.

Del señor Juez,

Atentamente,



JOSE SANTIAGO BOHORQUEZ TAVERA
C.C. No 19'349.363 de Bogotá
T.P. No 63.535 del C.S.J.

Enviado
20/05/2021

Señor
JUEZ 47 CIVIL DEL CIRCUITO (Viene del 6 Civil del Circuito)
DE BOGOTA D.C.
E.S.D.

REF: Proceso divisorio de CARLOS OSORIO contra MARHA LUCIA
ARIAS
Radicado No 2012-00309

JOSE SANTIAGO BOHORQUEZ TAVERA, reconocido apoderado de la
parte demandad, tal como consta en poder enviado el 23 de
noviembre del 2020, sin que haya rebotado por parte del correo
asignado al Juzgado, con el debido respeto, solicito:

1° Reconocerme personería para actuar, de conformidad con poder
enviado


2°- Se designe perito agrimensor o el competente, para efectos de
que proceda de conformidad con la orden impartida en la sentencia.

elaborar el oficio de embargo decretado con providencia de fecha
24 de enero del año 2021.

Anexo: Memorial y anexos enviados

Del señor Juez,

Atentamente,

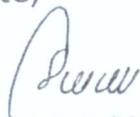

JOSE SANTIAGO BOHORQUEZ TAVERA
C.C. No 19'349.363 de Bogotá
T.P No 63.535 del C.S.J.

Enviado
6/10/2024

Señor

JUEZ 47 CIVIL DEL CIRCUITO (Viene del 6 civil circuito)
DE BOGOTA D.C.
E.S.D.

REF: Proceso DIVISORIO DE CARLOS ALFONSO OSORIO contra
MARTHA LUCIA ALVIS ROJAS
Radicado No 11001-31-03-006-2012-00309-00

JOSE SANTIAGO BOHORQUEZ TAVERA, abogado en ejercicio, identificado al firmar, obrando como apoderado de la parte demandada, señora MARTHA LUCIA ALVIS ROJAS, tal como consta en memorial con anexos, presentado el 23 de noviembre del año 2020, con solicitud de trámite del mismo, realizada el 20 de mayo del año 2021, con el debido respeto, me permito, de conformidad con el requerimiento realizado por el señor Juez:

1°- Anexar dictamen pericial, realizado por parte del arquitecto LUIS CARLOS MARIN REYES, en catorce folios (14).

2°- Poder otorgado al suscrito apoderado por la apoderada general de la demandada, en ocho folios (8).

Del señor Juez,

Atentamente


JOSE SANTIAGO BOHORQUEZ TAVERA
C.C. No 19'349.363 de Bogotá
T.P. No 63.535 del C.S.J.

Bogotá Julio de 2021

Señor
Juzgado 47 Civil del Circuito
ATN: DRA AURA CLARET ESCOBAR CASTELLANOS
La ciudad

Ref. Levantamiento Arquitectónico Predio Carrera 51D No 37-21 sur
Expediente 110013103006-2012-00309-00

Respetada Dra. Escobar

Yo, **LUIS CARLOS MARIN REYES**, identificado con cedula de ciudadanía número 19.432.058 de Bogotá, Arquitecto de profesión, con matricula profesional No 25700-29121 CND, acogíendome al artículo 226 del Código General del Proceso, Declaro bajo Juramento que el levantamiento que realice y los planos presentados corresponden a lo existente. Mi ejecución la realice de manera independiente y corresponde a mi convicción profesional.

Anexo al presente documento 12 planos del levantamiento Arquitectónico del predio ubicado en la Carrera 51D número 37 – 21 Sur Urbanización Ospina Pérez y el cuadro de áreas PH.

El levantamiento arquitectónico se realizó tomando las medidas internas de cada espacio con cinta métrica y digital, de acuerdo a los estándares para este tipo de actividad. Los planos se digitalizan en programa arquitectónico y se presenta en formato JPG para su fácil acceso.

La profesión de Arquitecto, la llevo ejerciendo desde el año 1987, anexo copia de mi Matricula profesional y la certificación de vigencia de la Tarjeta profesional expedida por el Consejo Profesional Nacional de Arquitectura y sus profesiones Auxiliares.

Asi mismo suministro mi información personal para facilitar mi localización:

LUIS CARLOS MARIN REYES
CC 19.432.058 BOGOTA
MAT 25700-29121CND
CEL 3178046169-3172331917
CONSPRO@GMAIL.COM
CRA 54 No 4 B 04/08 COLON

Sin otro particular, me suscribo de usted cordialmente

Arq. LUIS CARLOS MARIN REYES
MAT 25700-29121CND

Anexo 12 Planos de plantas arquitectónicas y cuadro de áreas

CONSEJO PROFESIONAL
NACIONAL DE ARQUITECTURA
Y SUS PROFESIONES AUXILIARES



E403796

CERTIFICA

Que el Arquitecto LUIS CARLOS MARIN REYES con cédula de ciudadanía No. 19432058 de Bogota D.C., registra Matricula Profesional de Arquitectura No. 25700-29121, expedida en cumplimiento de la Resolución No. 97 del 18 de Agosto de 1988 por el Consejo Profesional Nacional de Ingeniería y Arquitectura., la cual se encuentra **VIGENTE**.

El profesional no registra ANTECEDENTES ni SANCIONES VIGENTES en el ejercicio de su profesión por parte del Consejo Profesional Nacional de Arquitectura y sus Profesiones Auxiliares.

La anterior información corresponde en su integridad con los datos del Registro de Arquitectos y Profesionales Auxiliares de la Arquitectura.

El presente certificado tiene una vigencia de seis (6) meses a partir de la fecha de su expedición.

Dado en Bogotá, D.C., a los 22 días del mes de Junio de 2021.

ENRIQUE URIBE BOTERO
Director Ejecutivo

El presente es un documento público expedido electrónicamente con firma digital que garantiza su plena validez jurídica y probatoria, según lo establecido en la Ley 527 de 1999. La falta de firma del titular no invalida el certificado.

Para verificar la integridad y autenticidad de este documento ingrese a la página web
[<https://cpnaa.gov.co/verificacion-de-autenticidad-del-certificado-de-vigencia-profesional-digital>]
y digite el siguiente código de verificación B7ehF00



SC 5502-1

Carrera 6 No. 26B-85 Oficina 201, Bogotá, D.C. – Colombia
PBX 3502700 Ext. 1101-1124
info@cpnaa.gov.co
www.cpnaa.gov.co


Documento firmado digitalmente por: Consejo Profesional Nacional de Arquitectura y sus Profesiones Auxiliares.
Certificado digital con N° de serie: 51 00 21 15 AA E8 0E D1 55 F0 9D 12 7B F4 E3 61
Emisor del certificado: Certificamara SA, Entidad de Certificación Digital Abierta autorizada por la SIC.
Página 1 de un total de 1 página (s)

ARQ LUIS CARLOS MARIN REYES
 PROYECTO BIFAMILIAR
 CARRERA 59 D No 87 - 21 SUR
 CUADRO DE AREAS PH


DEPENDENCIA	PRIVADO		COMUN		
	CONSTRUIDO	LIBRE	CONSTRUIDO	LIBRE	
PRIMER PISO					
MUROS/COLUMNAS/DUCTOS			8.97		
CASA 01	60.29				
CASA 02	33.33				
AISLAMIENTO POSTERIOR				11.08	
SUBTOTAL	93.62	0	8.97	11.08	102.59
SEGUNDO PISO					
MUROS/COLUMNAS/DUCTOS			7.74		
CASA 01	35.39				
CASA 02	47.47				
SUBTOTAL	82.86	0	7.74	0.00	90.60
TERCER PISO					
MUROS/COLUMNAS/DUCTOS			7.74		
CASA 01	35.39				
CASA 02	47.47				
SUBTOTAL	82.86	0	7.74	0.00	90.60
CUARTOO PISO					
MUROS/COLUMNAS/DUCTOS			4.66		
CASA 01	35.39				
CASA 02					
SUBTOTAL	35.39	0	4.66		40.05

RESUMEN

DEPENDENCIA	PRIVADO		COMUN		TOTALES	
	CONSTRUIDO	LIBRE	CONSTRUIDO	LIBRE	CONSTRUIDO	LIBRE
CASA 01	166.46	0	14.56		181.02	0.00
CASA 02	128.27	0	14.56		142.83	
AISLAMIENTO POSTERIOR		0		11.08		
TOTAL	294.73	0.00	29.11	11.08	323.84	11.08

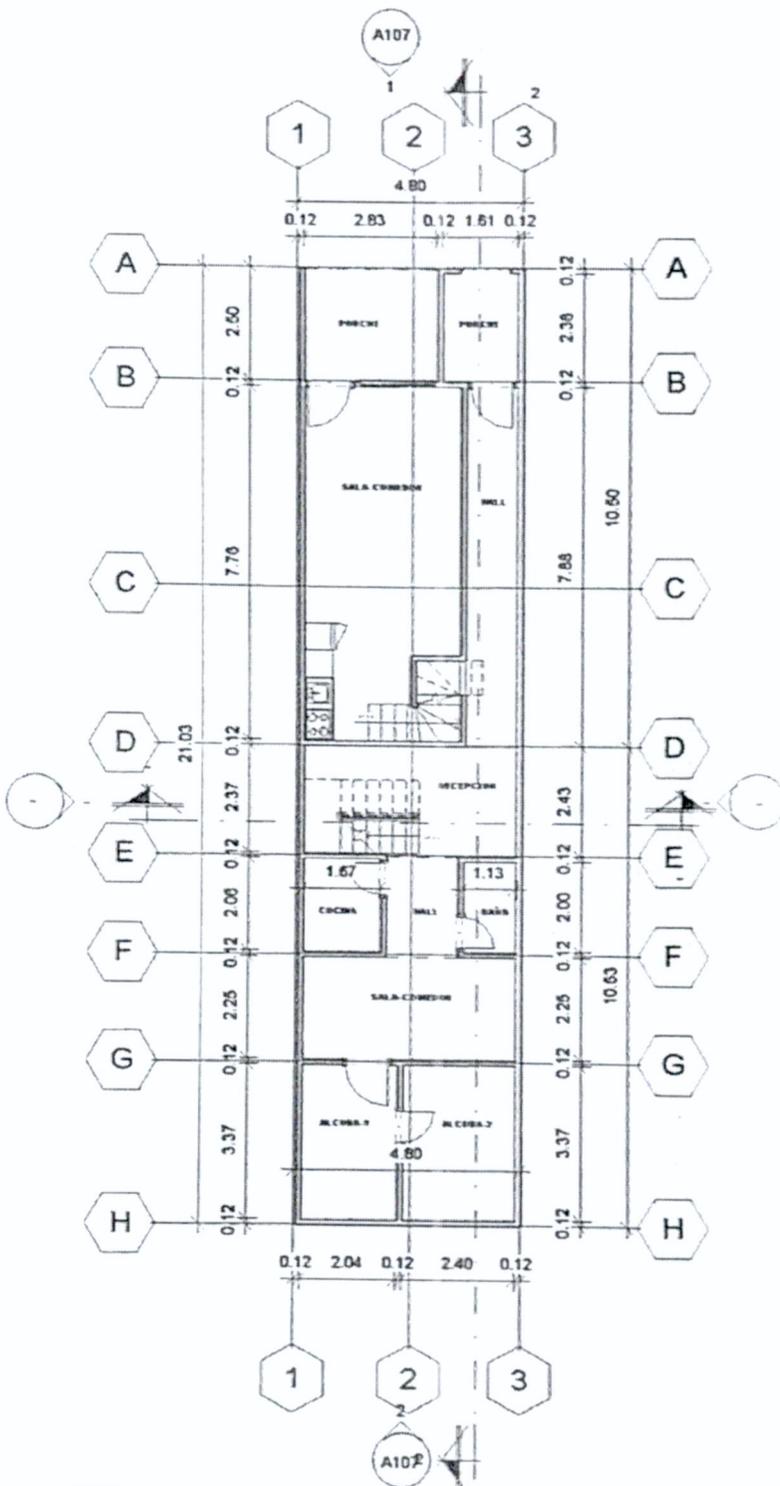

1 02-PRIMER PISO
A102 1 100

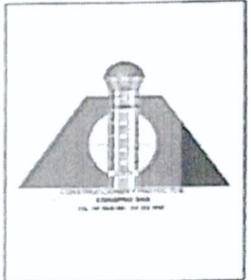

A102



MATECULA
PROFESIONAL

PLANTA 1-PISO

BIFAMILIAR

CRA 51 D - 37 - 21 SUR

Escala 1 : 100

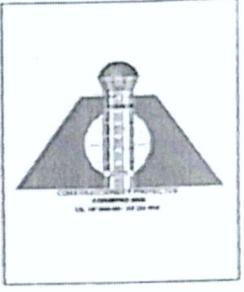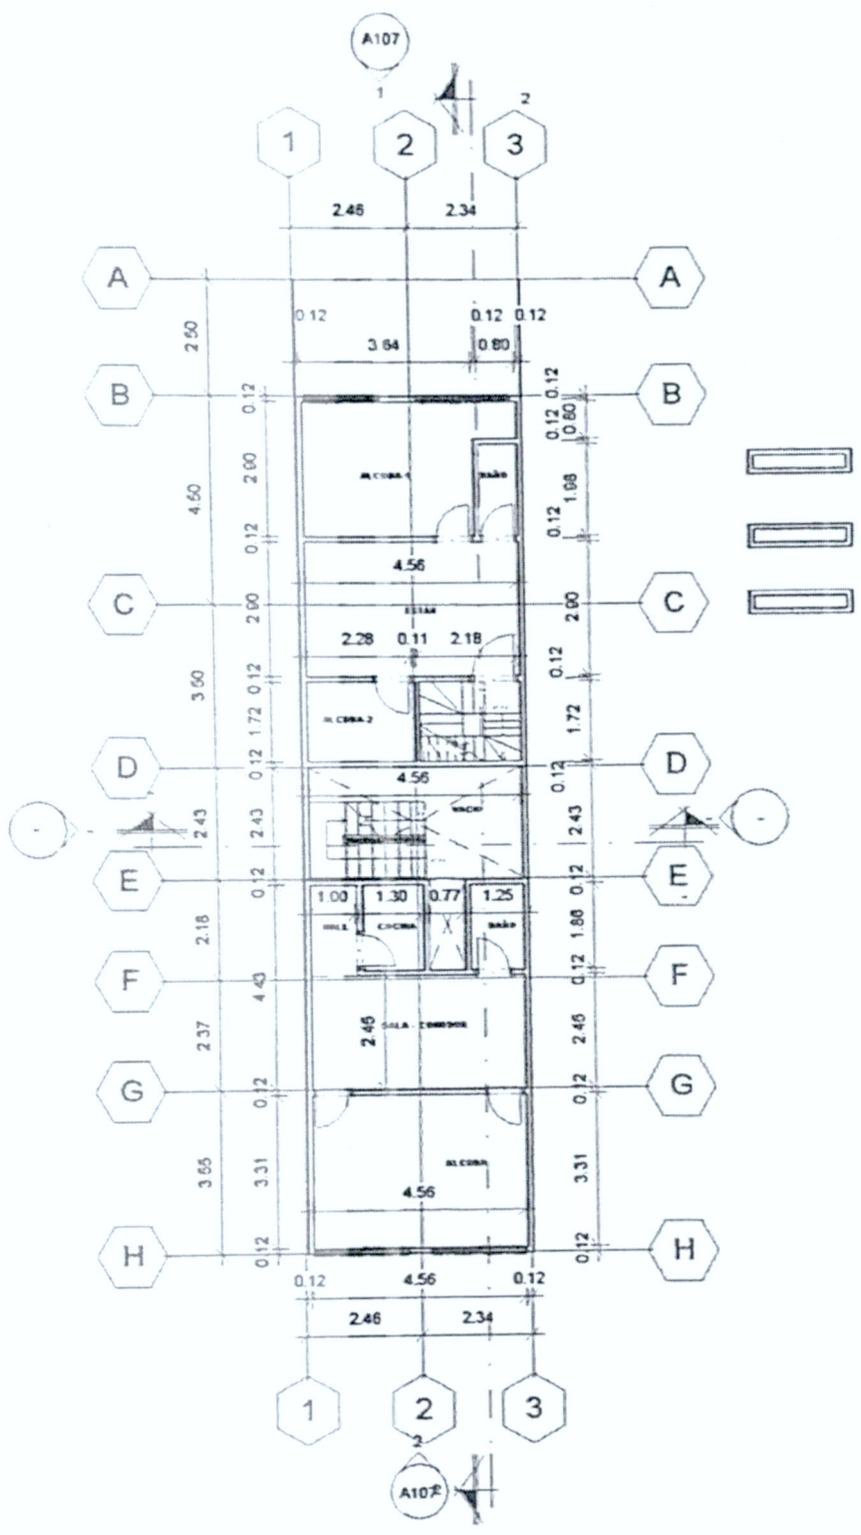

A103



MATRÍCULA PROFESIONAL

PLANTA 2-PISO


BIFAMILIAR

CRA 51 D - 37 - 21 SUR

Escala 1 : 100

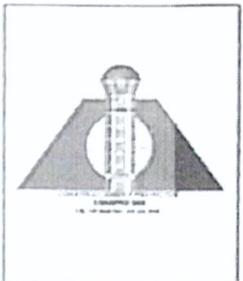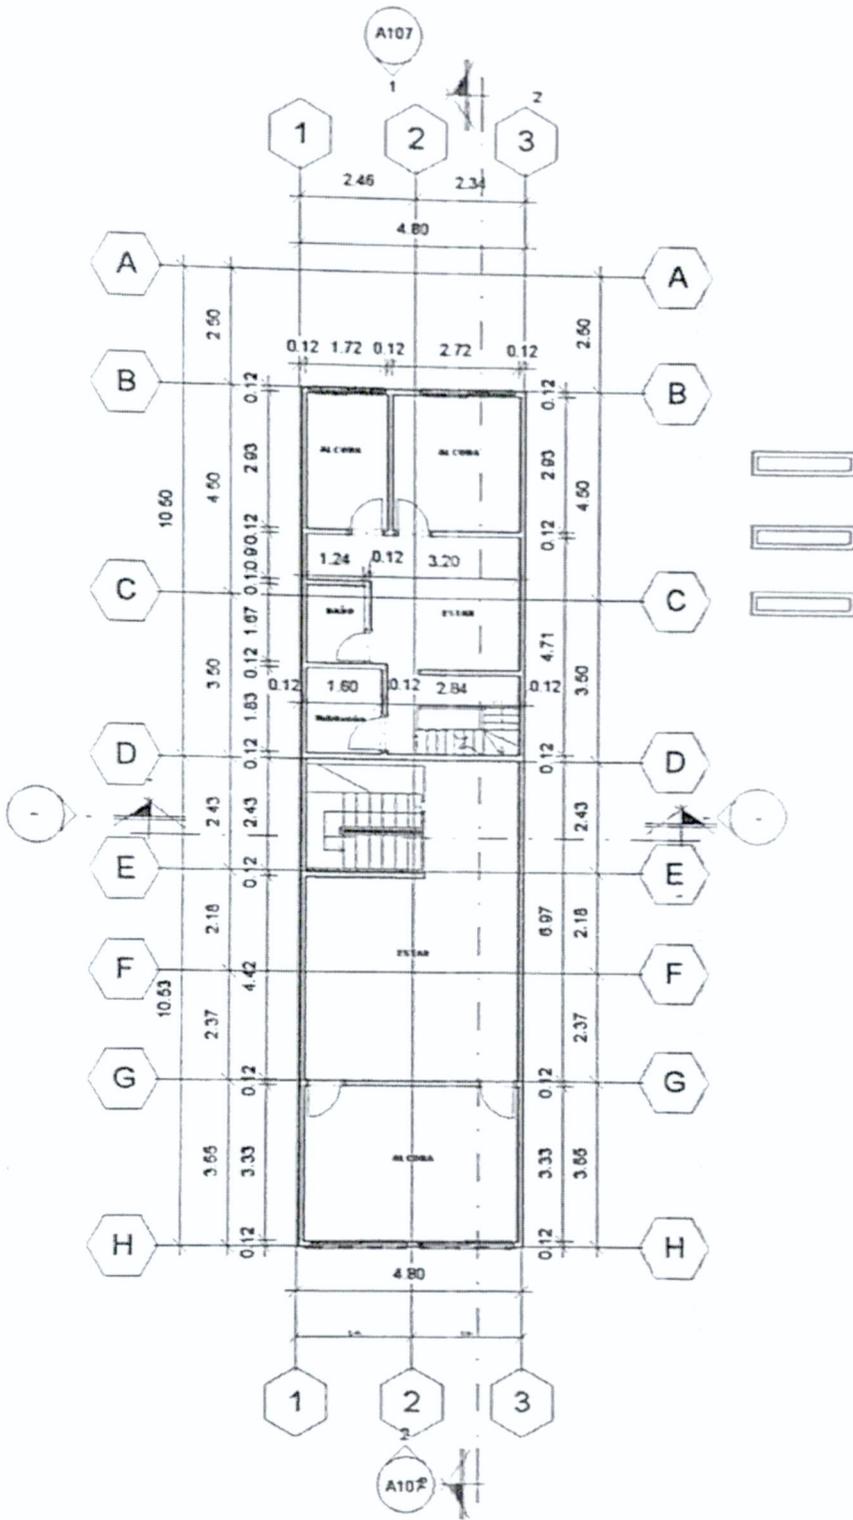

A104

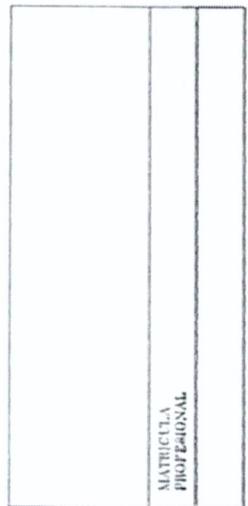


PLANTA 3 - PISO

BIFAMILIAR


CRA 51 D - 37 - 21 SUR

Escala 1 : 100

1 04-TERCER PISO
A104 T 100

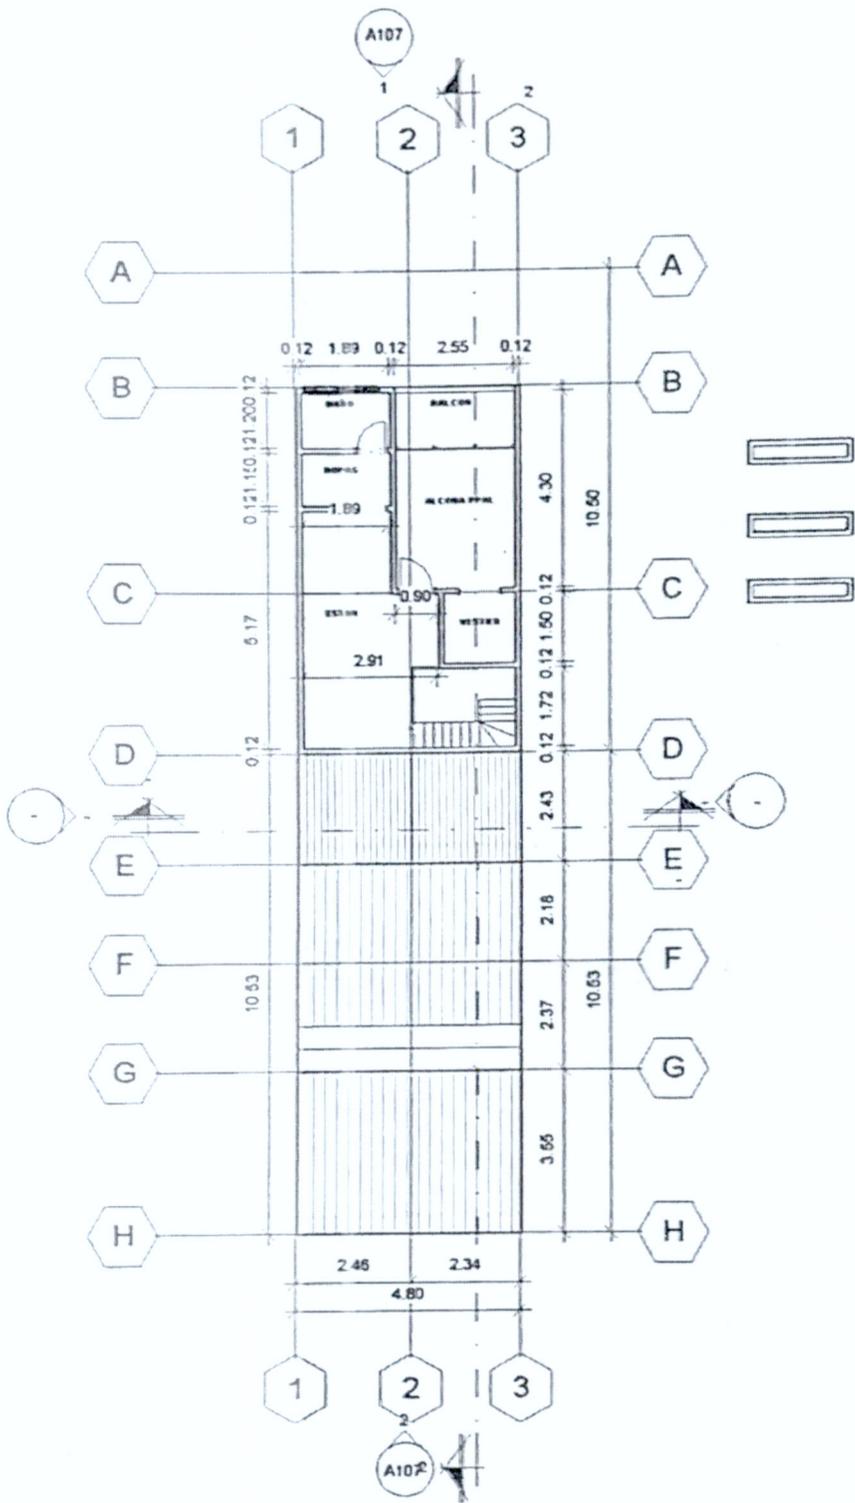

1 05-CUARTO PISO
A105 1:100

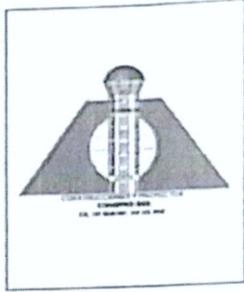

A105



MATRICULA
PROFESIONAL

PLANTA 4 - PISO

BIFAMILIAR

CRA 51 D - 37 - 21 SUR

Escala 1:100

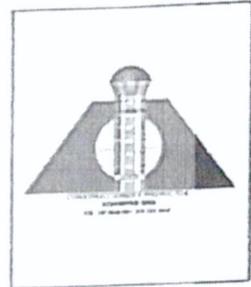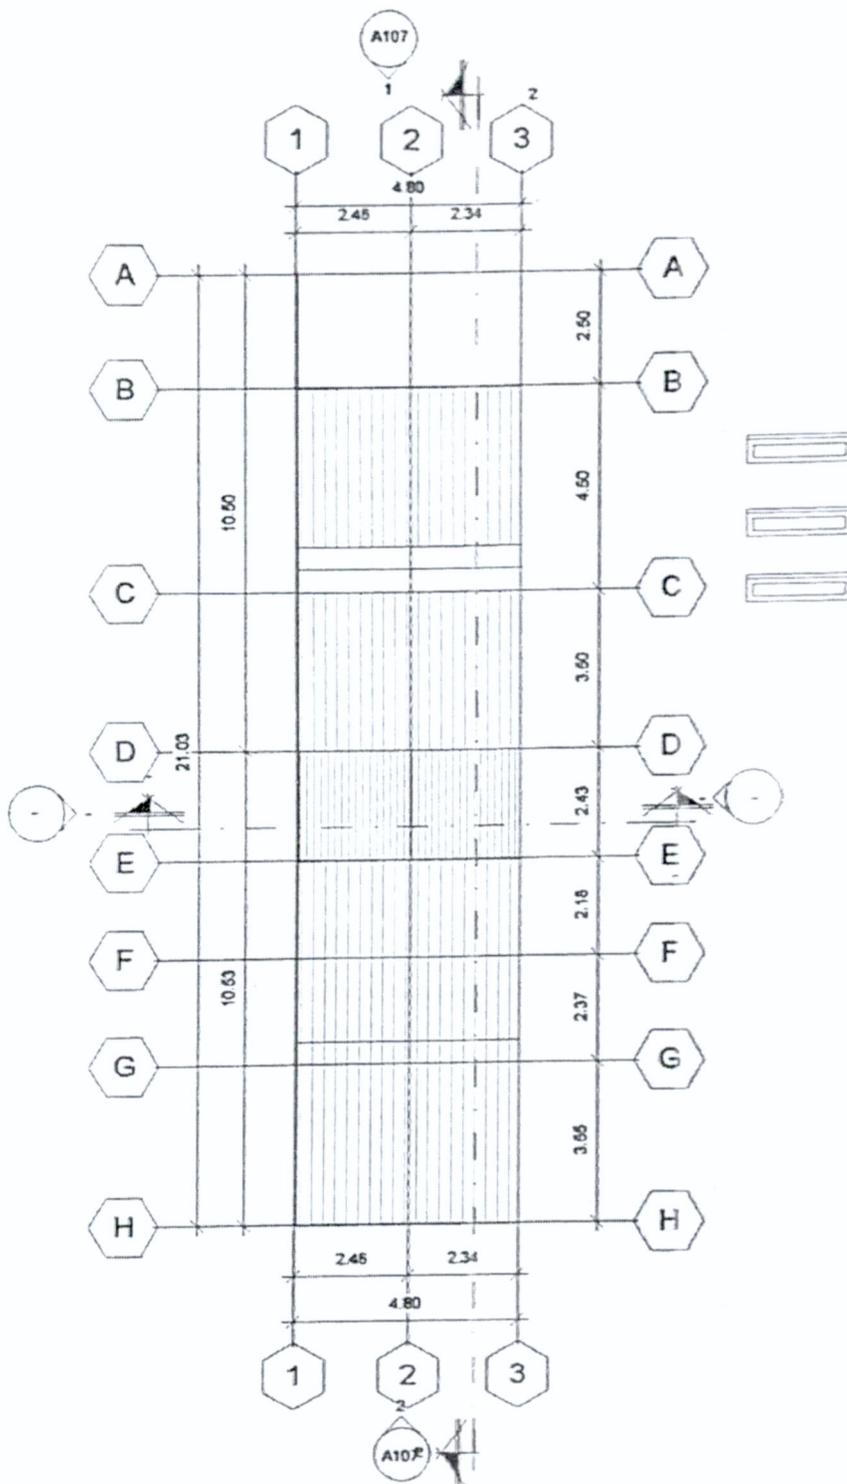


A106

MATRÍCULA
PROFESIONAL


PLANTA DE CUBIERTAS

BIFAMILIAR
CRA 51 D - 37 - 21 SUR
Escala 1 : 100


1 OS-CUBIERTA
A108 1 100

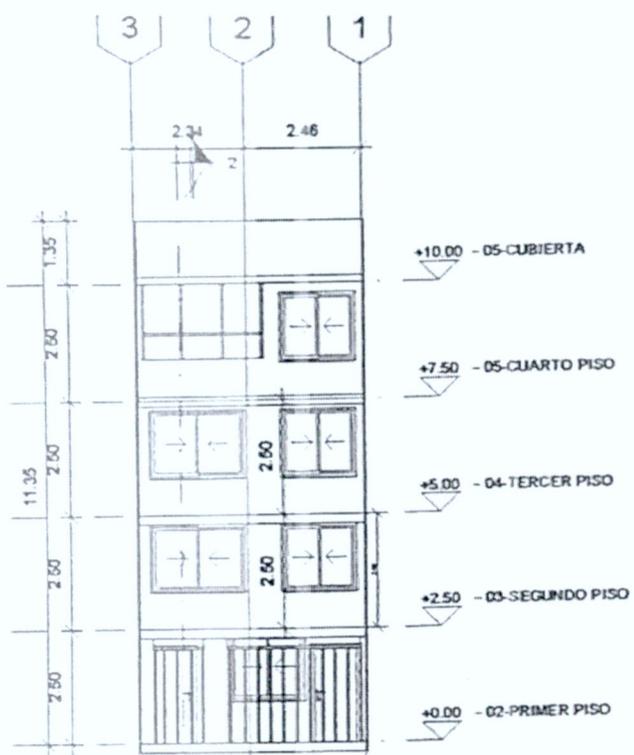

1 FACHADA PPAL
A107 T 100

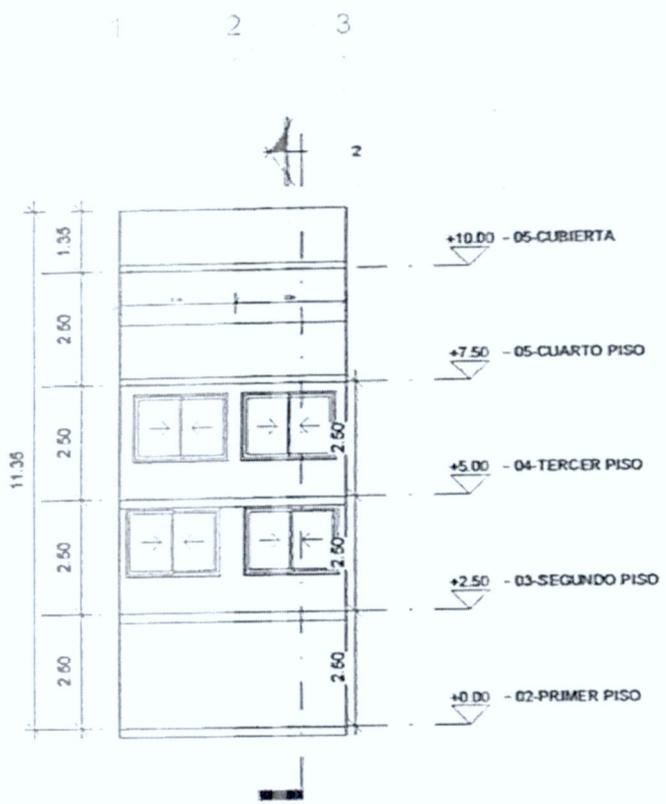

2 FACHADA POSTERIOR
A107 T 100

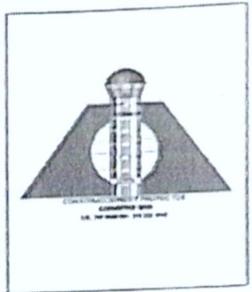


A107


MATRÍCULA
PROFESIONAL

FACHADAS
PPAL-POSTERIOR

BIFAMILIAR
CRA 51 D - 37 - 21 SUR
Escala 1 : 100

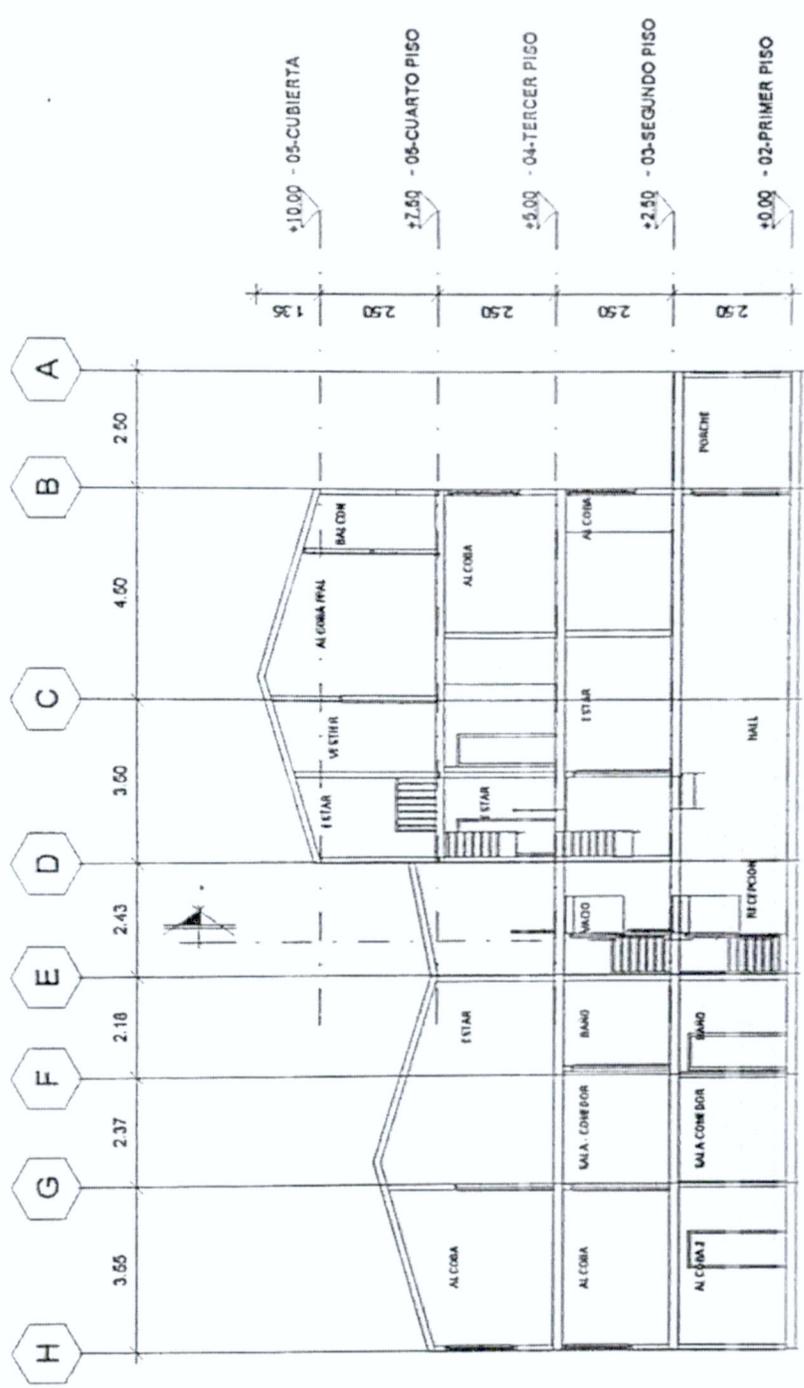

7 Sección 2
A108 1/100

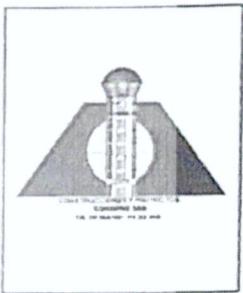


A108


MATRÍCULA
PROFESIONAL

SECCION
LONGITUDINAL

BIFAMILIAR
CRA 51 D - 37 - 21 SUR
Escala 1 : 100

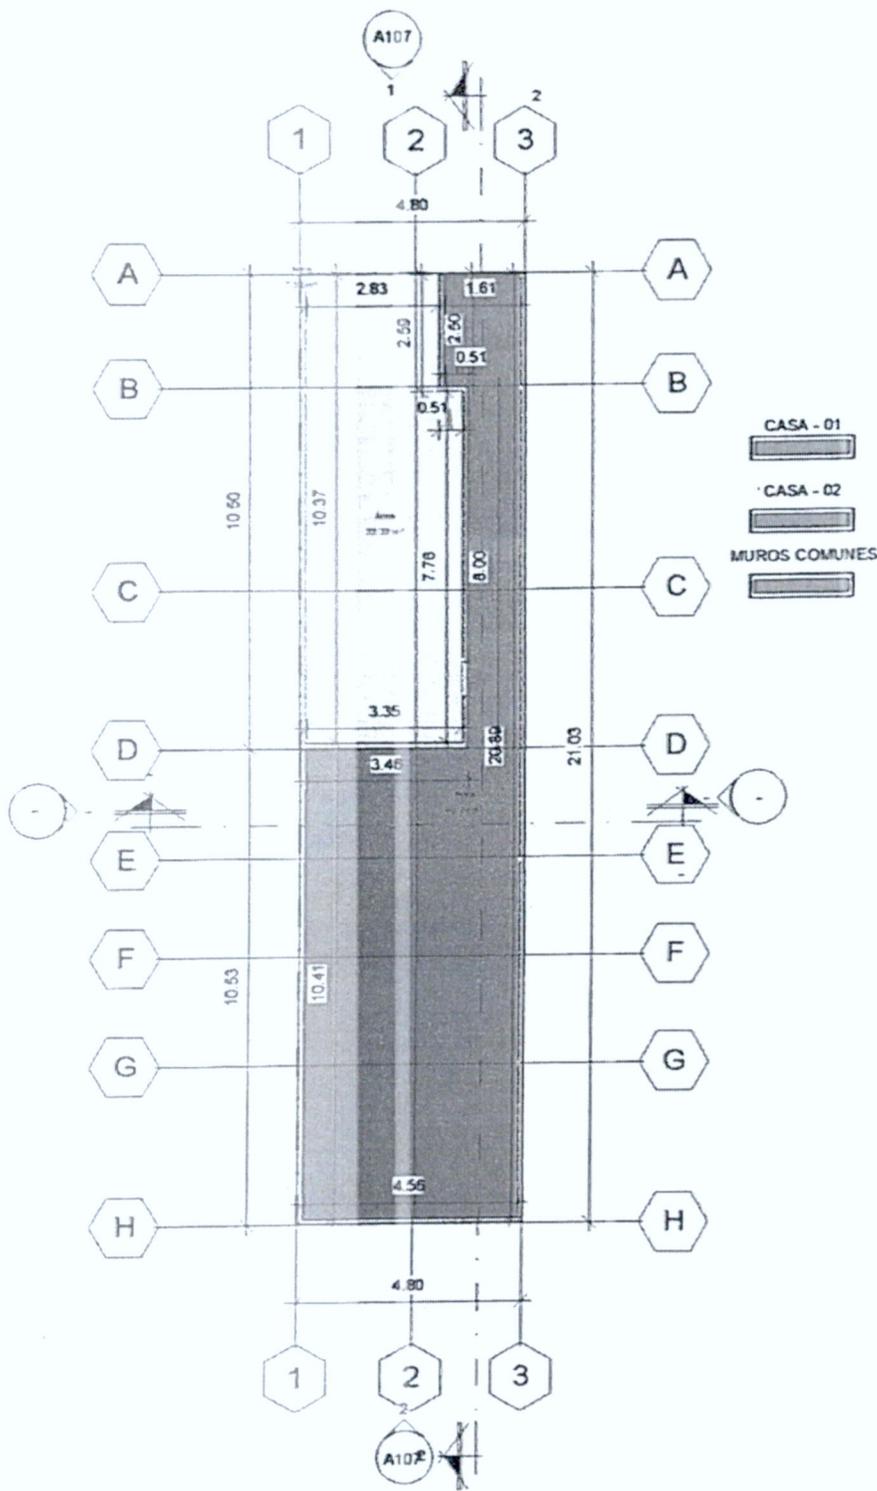

02-PRIMER PISO
A109 T 100

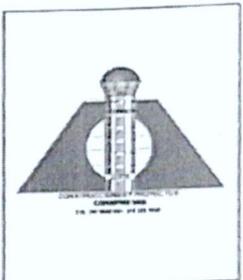

A109



MATRÍCULA
PROFESIONAL

PLANTA 1- PISO PH

BIFAMILIAR

CRA 51 D - 37 - 21 SUR

Escala 1 : 100

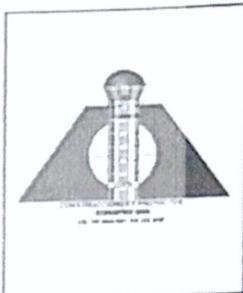
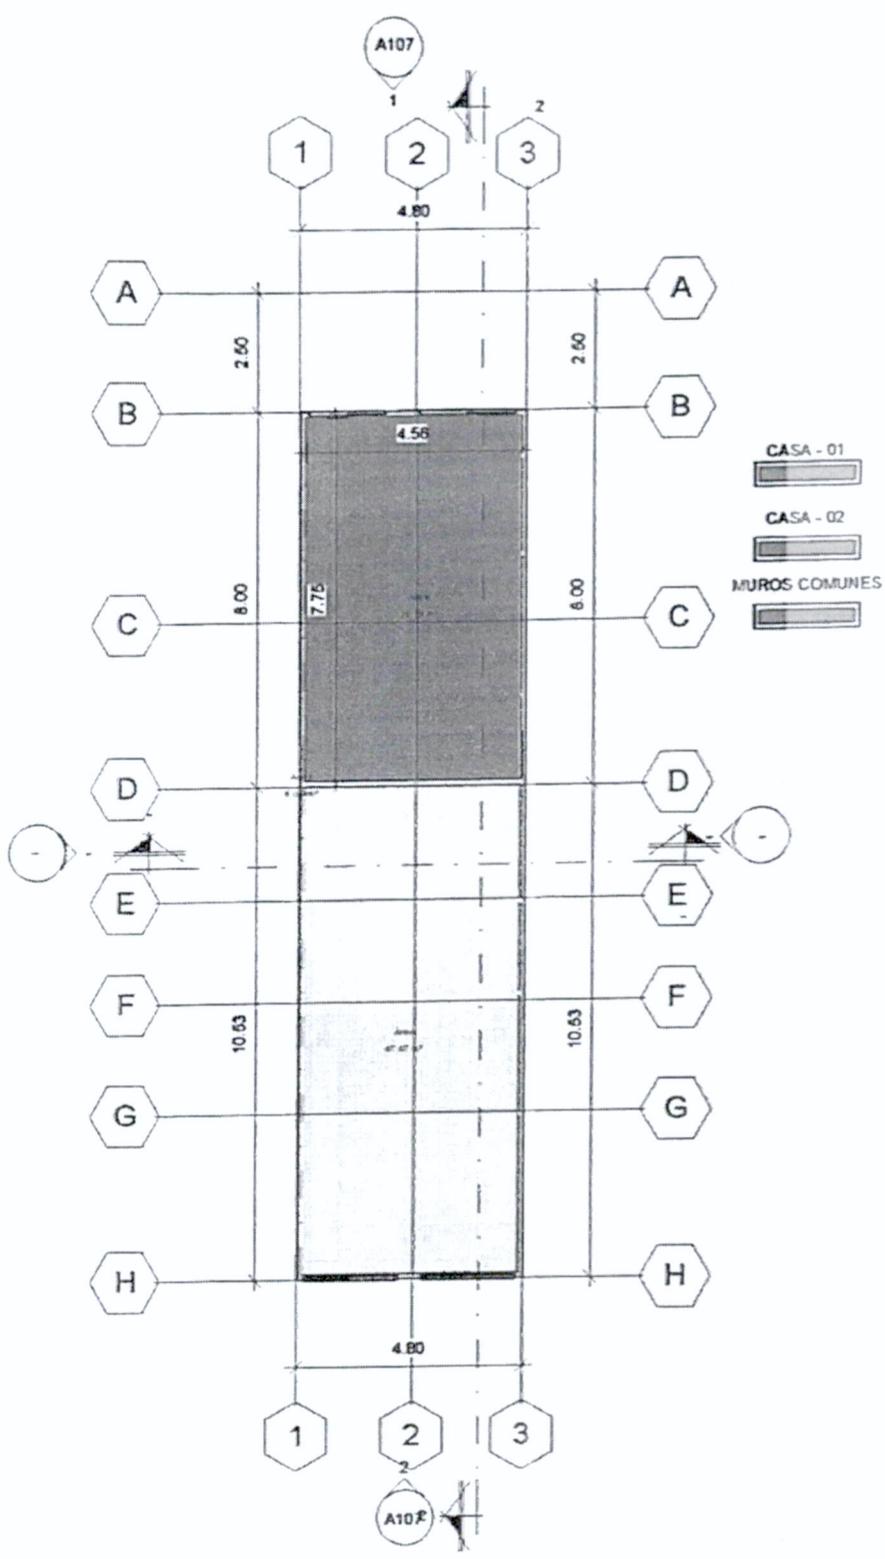


A110

MATRICULA PROFESIONAL

PLANTA 2 - PISO PH

BIFAMILIAR
 CRA 51 D - 37 - 21 SUR
 Escala 1 : 100

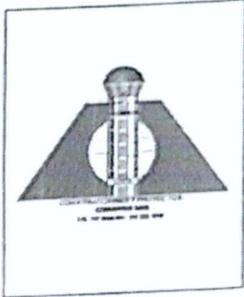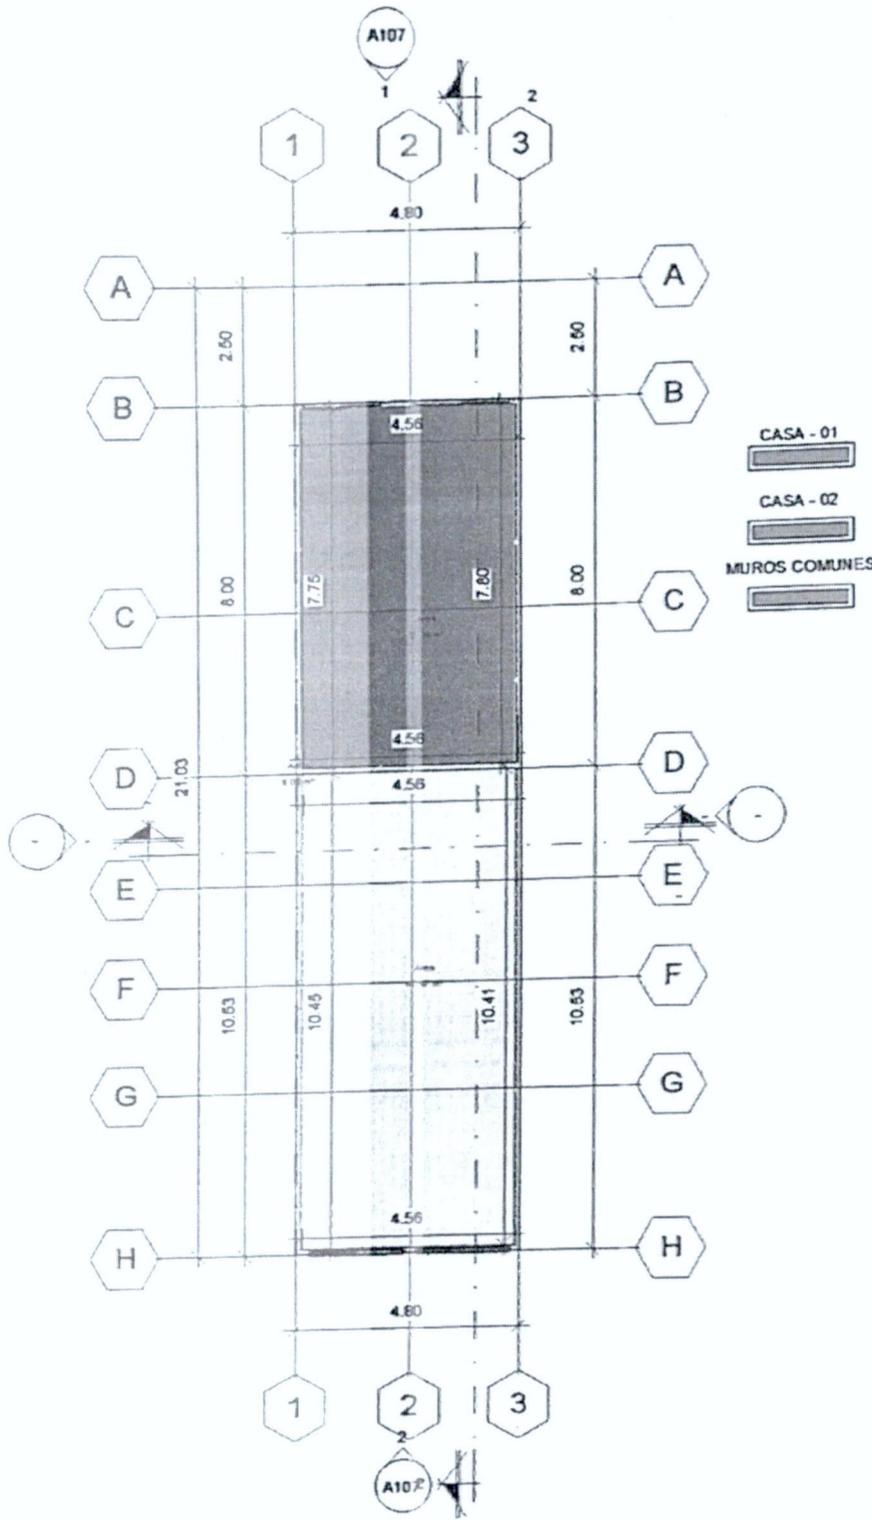

A111


MATRÍCULA
PROFESIONAL

PLANTA 3 - PISO PH

BIFAMILIAR

CRA 51 D - 37 - 21 SUR

Escala 1 : 100

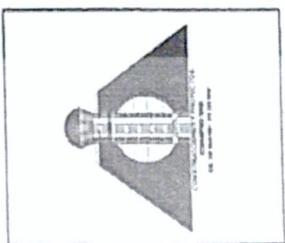


A112

MASTRICIA
PROFESSIONAL

PLANTA 4 - PISO PH

BIFAMILIAR
CRA 51 D - 37 - 21 SUR
Escala 1 : 100

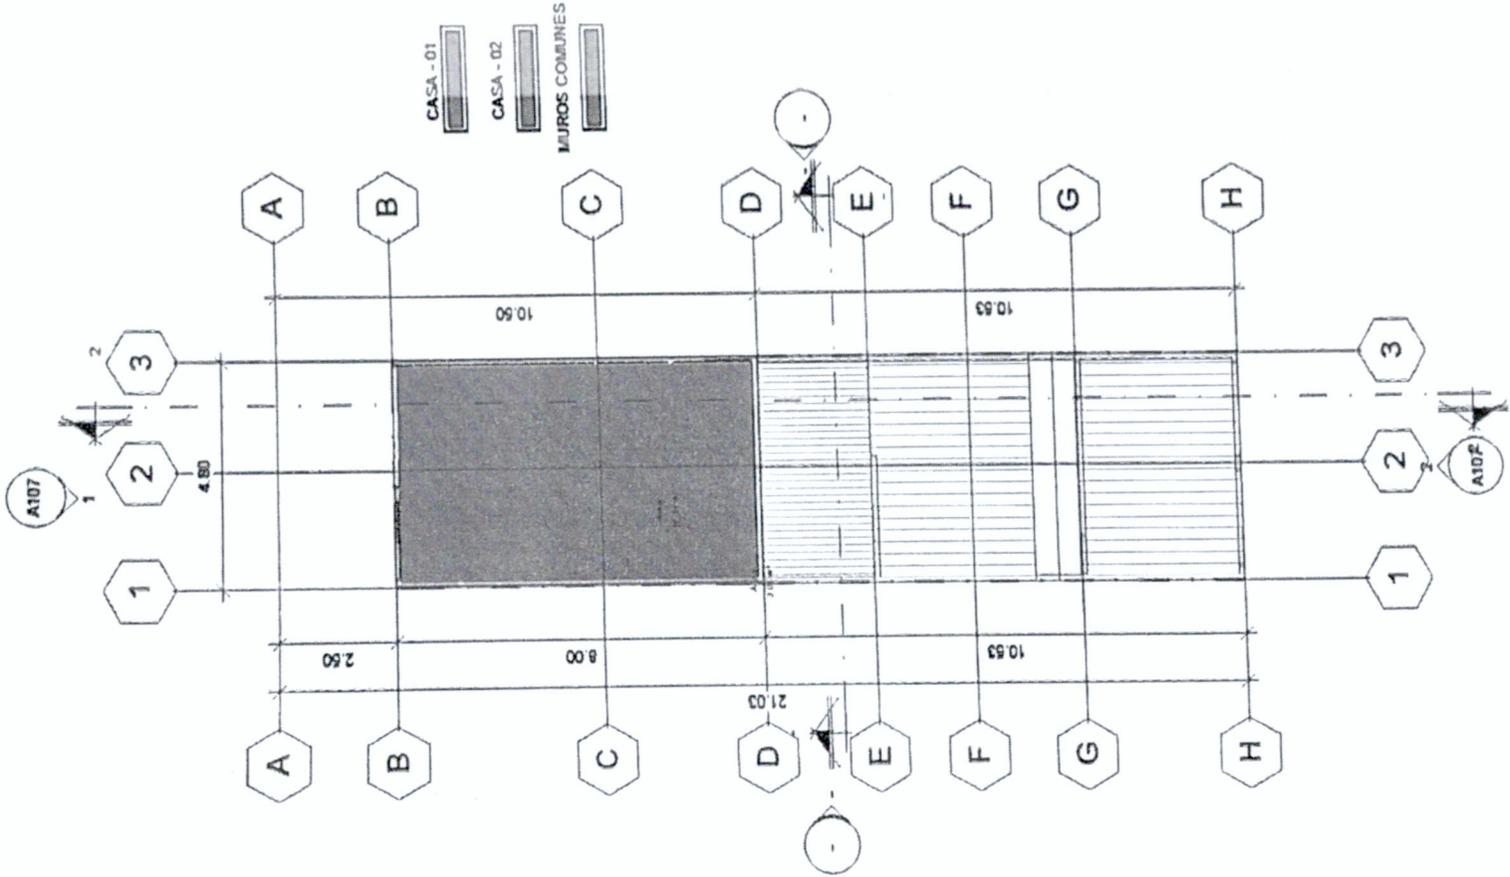

1 05-CUARTO PISO
A112 1:100

RE: Memorial 2012-309 (viene del sexto)

Juzgado 47 Civil Circuito - Bogotá - Bogotá D.C. <j47cctobt@cendoj.ramajudicial.gov.co>

Lun 02/08/2021 15:18

Para: delisasjuris@hotmail.com <delisasjuris@hotmail.com>

Muy buenas tardes

Por medio del presente se acusa recibido de 1 archivo PDF, y se le recuerda que los estados y sus respectivos autos se están publicando en la página de la Rama Judicial, al igual que las entradas al Despacho, traslados y demás actuaciones propias del Juzgado, en el siguiente link:

<https://www.ramajudicial.gov.co/web/juzgado-47-civil-del-circuito-de-bogota/80>

De igual forma allí se están publicando avisos importantes para los usuarios.

Atentamente,

Juzgado 47 Civil del Circuito de Bogotá

De: Délicas juris <delisasjuris@hotmail.com>

Enviado: lunes, 2 de agosto de 2021 12:17

Para: Juzgado 47 Civil Circuito - Bogotá - Bogotá D.C. <j47cctobt@cendoj.ramajudicial.gov.co>

Asunto: Memorial 2012-309 (viene del sexto)

Buen dia, cordial saludo, me permito enviar memorial dentro del proceso 11001310300620120030900

Atentamente,

JOSE BOHORQUEZ
C.C 19349363 DE BOGOTA
T.P 63.535 DE CJS

RUEGO ACUSAR RECIBIDO

Obtener [Outlook para iOS](#)

tem.

SEÑOR (A)

JUZGADO CUARENTA Y SIETE (47) CIVIL CIRCUITO DE BOGOTA

E.S.D

REF: PROCESO DIVISORIO CARLOS ALFONSO OSORIO CONTRA MARTHA ALVIS

RAD: 2012-309

ASUNTO: ALLEGO PLANOS ORDENADOS

LUISA FERNANDA ARISTIZÀBAL ARISTIZÀBAL, mayor de edad identidad como aparece al pie de mi firma, apoderada en la parte actora en proceso de referencia, por medio del presente escrito de manera respetuosa me permito allegar los planos según lo ordenado en fallo de fecha 18 de junio del 2013 por el juzgado de origen 6 civil circuito con los documentos de acreditación del arquitecto designado por las partes a fin de que se sirva el despacho aprobar el alineamiento de las unidades privadas y elevar los oficios a las entidades correspondientes .

Adjunto lo enunciado en 8 folios en archivo PDF


De usted,

Luisa Fernanda Aristizabal A.

LUISA FERNANDA ARISTIZABAL ARISTIZABAL

C.C. 52121354 BOGOTA

TP 144936 CSJ

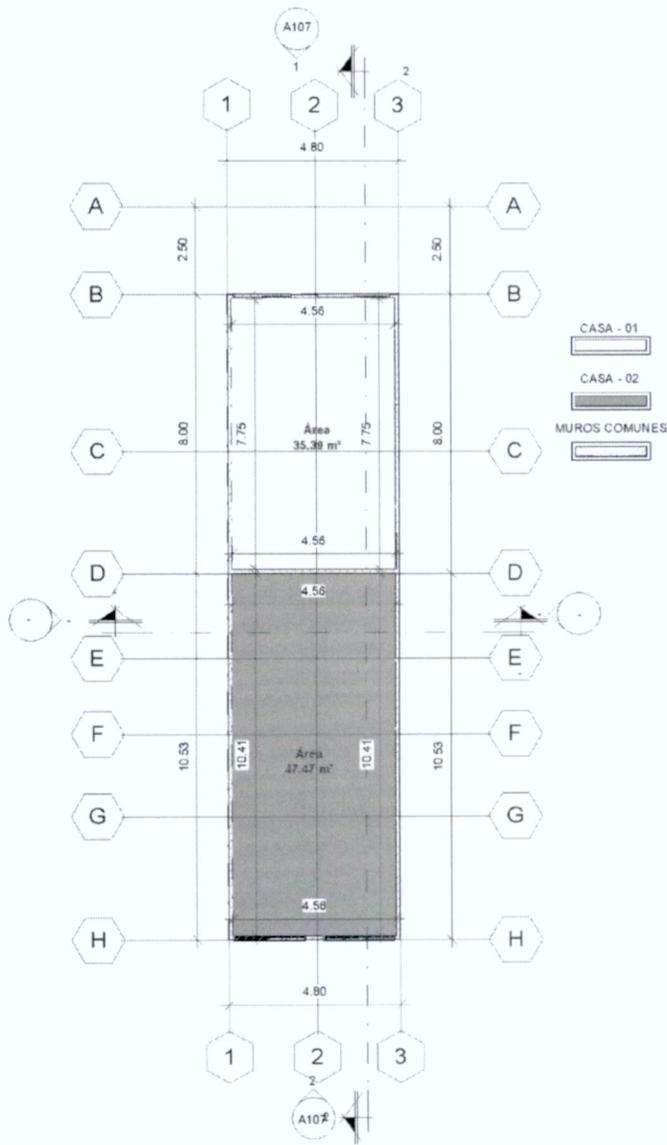

03-SEGUNDO PISO
Escala 1:100



A110




PLANTA 2 - PISO PH

BIFAMILIAR

CRA 51 D # 37 - 21
SUR

Escala 1 : 100

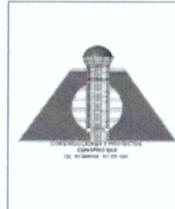

A109


MASTRUCULA
PROFESIONAL

PLANTA 1- PISO PH


BIFAMILIAR

CRA 51 D # 37 - 21
SUR


Escala 1 : 100

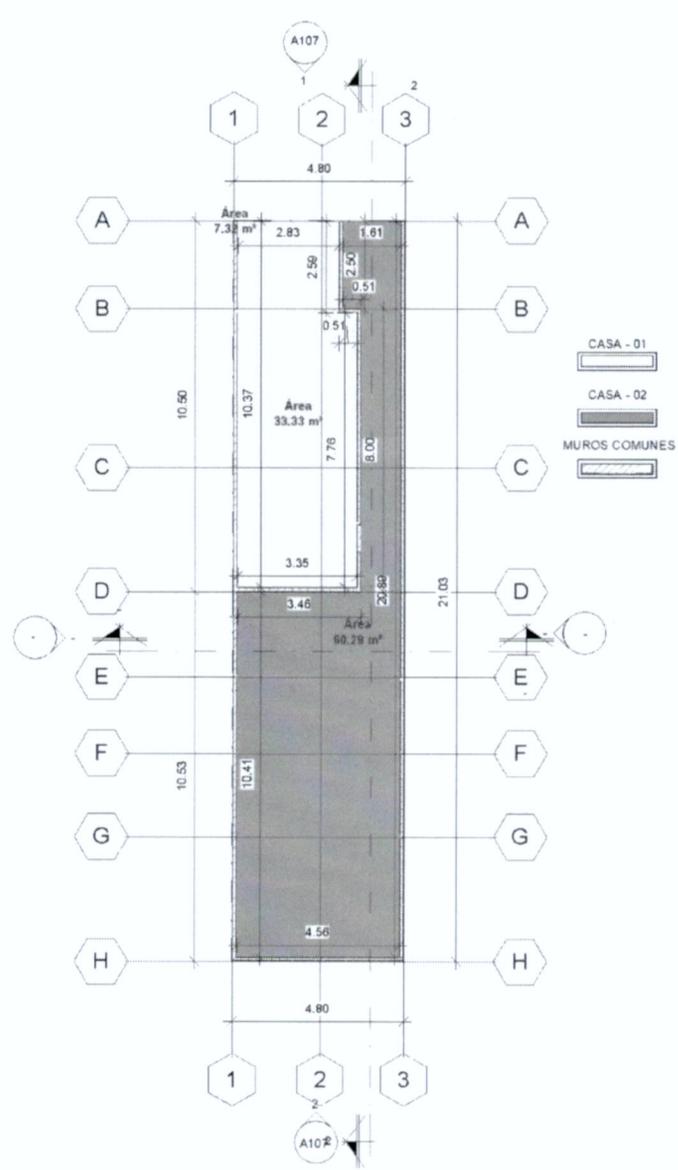

02-PRIMER PISO
A109 1:100

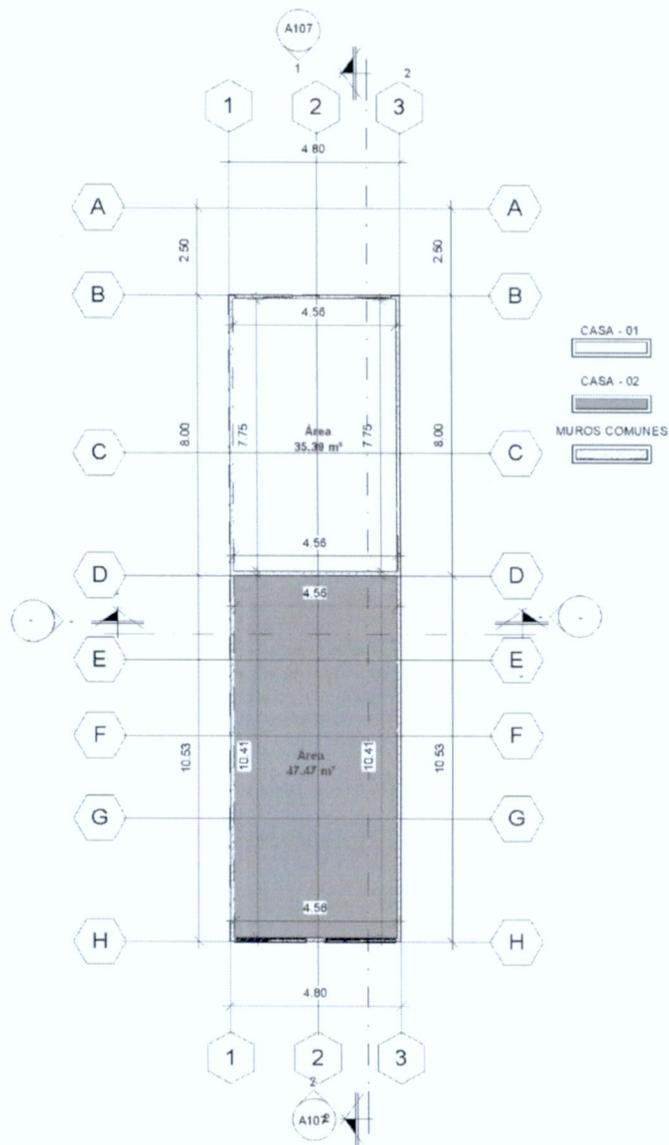

A110

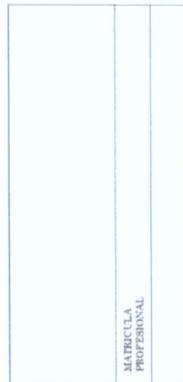


PLANTA 2 - PISO PH

BIFAMILIAR

CRA 51 D # 37 - 21
SUR

Escala 1 : 100

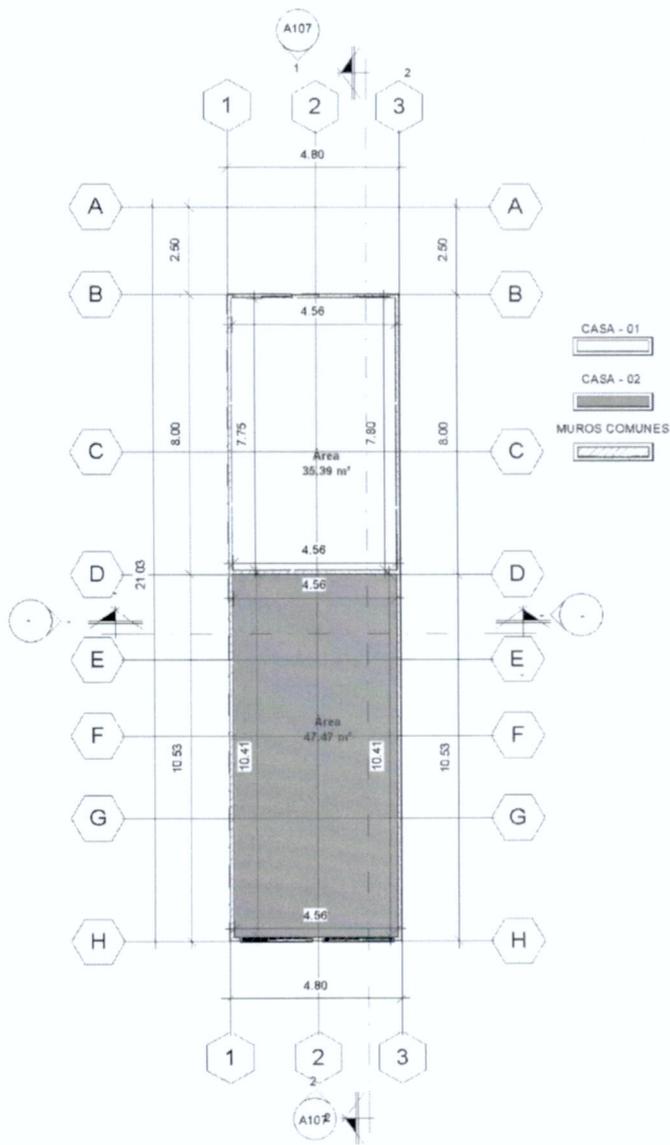

A111

MATERICULA PROFESIONAL	
---------------------------	--

PLANTA 3 - PISO PH

BIFAMILIAR

CRA 51 D # 37 - 21
SUR

Escala 1 : 100

04-TERCER PISO
A111 1:100



A112


MATRÍCULA
PROFESIONAL

PLANTA 4 - PISO PH

BIFAMILIAR

CRA 51 D # 37 - 21
SUR

Escala 1 : 100

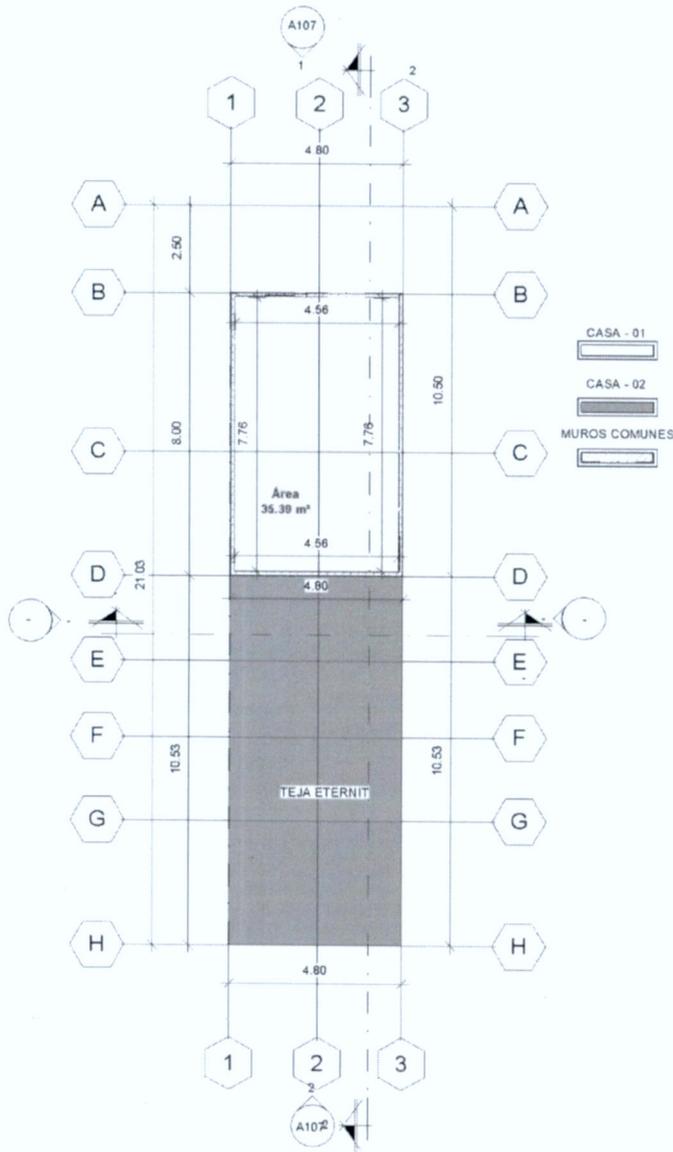

05-CUARTO PISO
A112 1 100

REPÚBLICA DE COLOMBIA
IDENTIFICACIÓN PERSONAL
CÉDULA DE CIUDADANÍA

NÚMERO 19.432.058

MARIN REYES


APÉLLIDOS

LUIS CARLOS

NOMBRES

Luis Marin

FIRMA

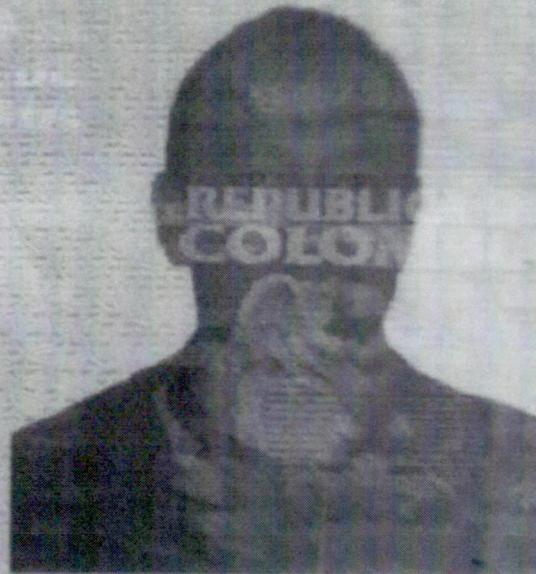



INDICE DERECHO

FECHA DE NACIMIENTO **10-MAR-1961**

BOGOTA D.C
(CUNDINAMARCA)


LUGAR DE NACIMIENTO


1.60
ESTATURA

O+
G.S. RH

M
SEXO

31-MAY-1979 BOGOTA D.C.
FECHA Y LUGAR DE EXPEDICIÓN

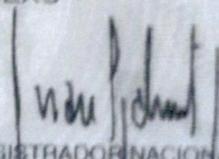
REGISTRADOR NACIONAL
JUAN CARLOS GALINDO VACHA

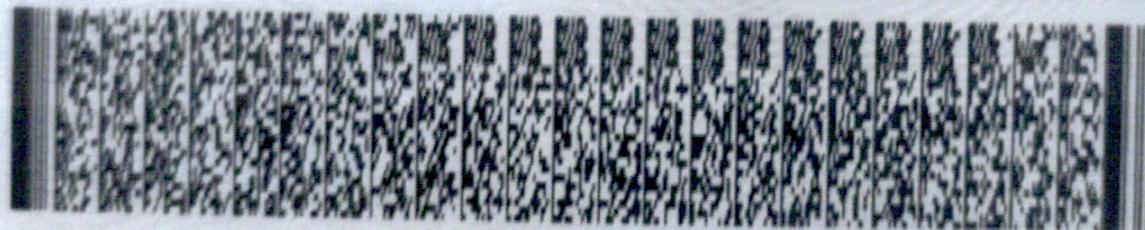

A-1500150-01092658-M-0019432058-20190812

0067270692A 1

9909409980

REPUBLICA DE COLOMBIA

Consejo Profesional Nacional de Ingeniería
y Arquitectura



PATRICULA No. 2578829121CND

Arquitecto

APELLIDOS

Marin Reyes

NOMBRES

Luis Carlos

C.C. 19.432.858

UNIVERSIDAD

La Gran Colombia

A stylized, handwritten signature in black ink, appearing to read 'Antonio Villalaz'.

Presidente del Consejo

CONSEJO PROFESIONAL
NACIONAL DE ARQUITECTURA
Y SUS PROFESIONES AUXILIARES



E403796

CERTIFICA

Que el Arquitecto LUIS CARLOS MARIN REYES con cédula de ciudadanía No. 19432058 de Bogota D.C., registra Matrícula Profesional de Arquitectura No. 25700-29121, expedida en cumplimiento de la Resolución No. 97 del 18 de Agosto de 1988 por el Consejo Profesional Nacional de Ingeniería y Arquitectura., la cual se encuentra **VIGENTE**.

El profesional no registra ANTECEDENTES ni SANCIONES VIGENTES en el ejercicio de su profesión por parte del Consejo Profesional Nacional de Arquitectura y sus Profesiones Auxiliares.

La anterior información corresponde en su integridad con los datos del Registro de Arquitectos y Profesionales Auxiliares de la Arquitectura.

El presente certificado tiene una vigencia de seis (6) meses a partir de la fecha de su expedición.

Dado en Bogotá, D.C., a los 22 días del mes de Junio de 2021 .

ENRIQUE URIBE BOTERO
Director Ejecutivo

El presente es un documento público expedido electrónicamente con firma digital que garantiza su plena validez jurídica y probatoria, según lo establecido en la Ley 527 de 1999. La falta de firma del titular no invalida el certificado.

Para verificar la integridad y autenticidad de este documento ingrese a la página web
[<https://cpnaa.gov.co/verificacion-de-autenticidad-del-certificado-de-vigencia-profesional-digital>]
y digite el siguiente código de verificación 87ehF00



SC 5502-1



Carrera 6 No. 26B-85 Oficina 201, Bogotá, D.C. - Colombia
PBX 3502700 Ext. 1101-1124
info@cpnaa.gov.co
www.cpnaa.gov.co

ALLEGO PLANOS 2012-309


Luisa Fernanda Arsitizabal <servi.asejur@gmail.com>

Vie 08/10/2021 11:50

Para: Juzgado 47 Civil Circuito - Bogotá - Bogotá D.C. <j47cctobt@cendoj.ramajudicial.gov.co>

📎 2 archivos adjuntos (1 MB)

47 civil circuito.pdf; ilovepdf_merged (32).pdf;

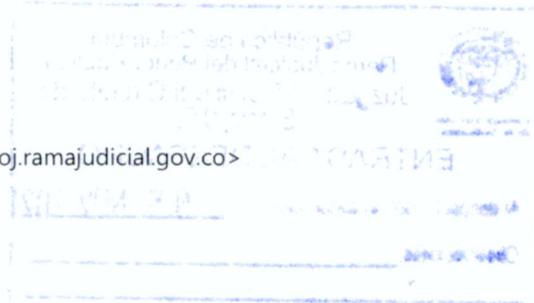

Buen dia, reciba cordial saludo, adjunto archivo PDF y anexos del proceso divisorio de carlos alfonso osorio contra martha alvis con numerode radicado 2012-309 , muchas gracias por la atención prestada

cordialmente

MARÍA DE LOS ÁNGELES MENDEZ BRICEÑO
ASISTENTE JURÍDICA

LUISA FERNANDA ARISTIZABAL ARISTIZABAL
Cr 9 No. 12 b 12 of. 707 Ed Robledo
tel 3002323854-3340164