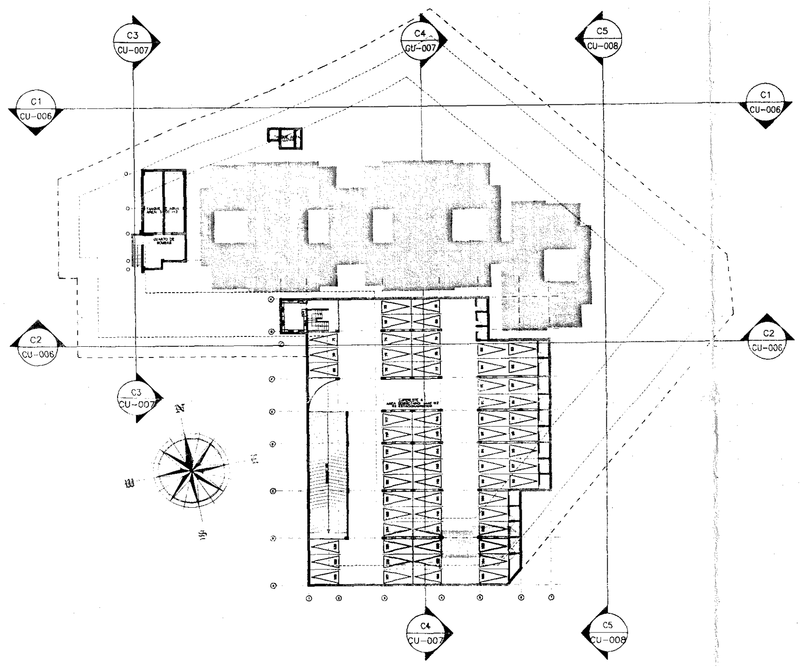

1 PLANTA GENERAL SOTANO
ESCALA: 1:500

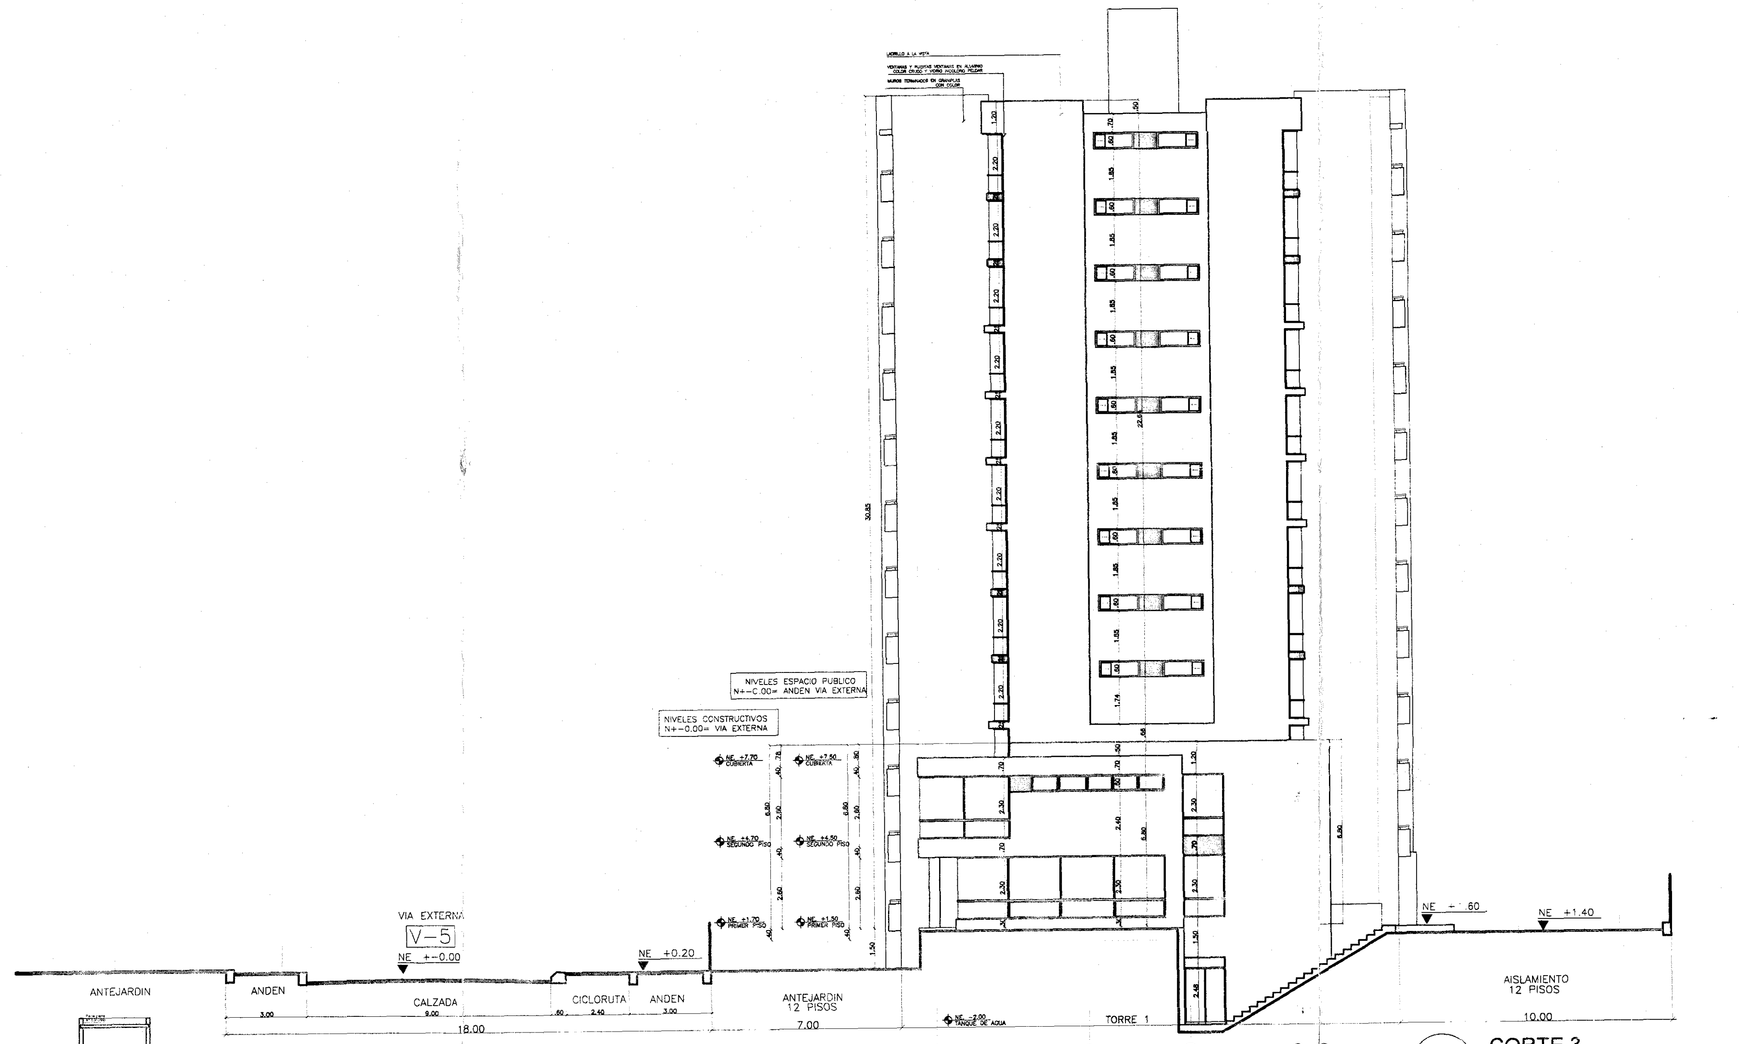

2 CORTE 3
ESCALA: 1:125

3 CORTE 4
ESCALA: 1:125

AMARILO
ceramica espacios

GUSTAVO PERRY
ARQUITECTOS ASOCIADOS

PROYECTO

GRANADA CLUB RESIDENCIAL
ETAPA IV
DIAGONAL 77B
No 116B 42
INTERIOR 4
SL-4

PROPIETARIO Vo. Bo.

ED	MODIFICACIONES	FECHA
1	EDICION INICIAL	28-05-10
2	ADICION 1/2 TORRE Y SOTANO	06-09-10
3	OBSERVACIONES CURADURIA	01-10-10
4	NIVEL ESPACIO PUBLICO	19-10-10
5	REVISION NIVELES	05-06-11
6	MODIFICACION LICENCIA	02-08-11
7	OBSERVACIONES CURADURIA	20-10-11
8	OBSERVACIONES CURADURIA	12-12-11

ARQUITECTO Vo. Bo.

GUSTAVO PERRY TORRES
MAT. 25700-17015 CND

DIRECTOR ARQUITECTURA Vo. Bo.

MARTA L. QUINCHE
MAT. 68700-28209 STD

DIRECTOR DE PROYECTO

ARQ. MAURICIO GONZALEZ U.
MAT.

ASISTENTE DE PROYECTO

ARQ.
MAT.

DERECHOS DE AUTOR

GUSTAVO PERRY ARQUITECTOS

PROYECTO No.

116-10-GRANADA CLUB RESIDENC. IV

ARCHIVO

116-10 CU-007-CORTES GENERALES.dwg

DIBUJO

M.C.U.

ESCALA	FECHA 1a EDICION
1:125	28-05-10
EDICION	FECHA MODIFICACION
8	12-12-11

CONTIENE

CORTES GENERALES

CURADURIA

PLANO No.

CU-007

LC11-4-0060
27 ENE 2012
Rolando Cuevas Velasco
ARQUITECTO
A15052004-79596099

11-5 1682
1 2011

CURADURÍA URBANA 5
ARQ. JUANA SANZ MONTAÑO
CURADOR
ARCHIVO INTERNADO

24 NOV 2011
11-5-1682