

GUSTAVO PERRY
ARQUITECTOS ASOCIADOS

PROYECTO

**GRANADA CLUB
RESIDENCIAL**

ETAPA IV

DIAGONAL 77B
No 116B 42
INTERIOR 4
SL-4

PROPIETARIO	Vc. Bo.
1 EDICION INICIAL	28-03-10
2 ADICION 1/2 TORRE Y SOTANO	06-09-10
3 OBSERVACIONES CLINICA	01-10-10
4 NIVEL ESPACIO PUBLICO	19-10-10

ARQUITECTO	Vo. Bo.
	
GUSTAVO PERRY TORRES	
MAT. 25700-17015 CND	
DIRECTOR ARQUITECTURA	Vo. Bo.

MARTA A. QUINCHE MAT. 68706-2E209 STD	DIRECTOR DE PROYECTO
ARQ. RICARDO GONZALEZ U. MAT.	ASISTENTE DE PROYECTO


DERECHOS DE AUTOR
GUSTAVO PERRY
ARQUITECTOS

116-10-GRANADA CLUB RESIDENC. N
ARCHIVO


M.G.U.	FECHA 1ª EDICION
ESCALA	28-05-10
1:125	
EDICION	FECHA MODIFICACION
1	10-10-10

CORTES
GENERALES


CURADURIA
PLANO No. CU-007

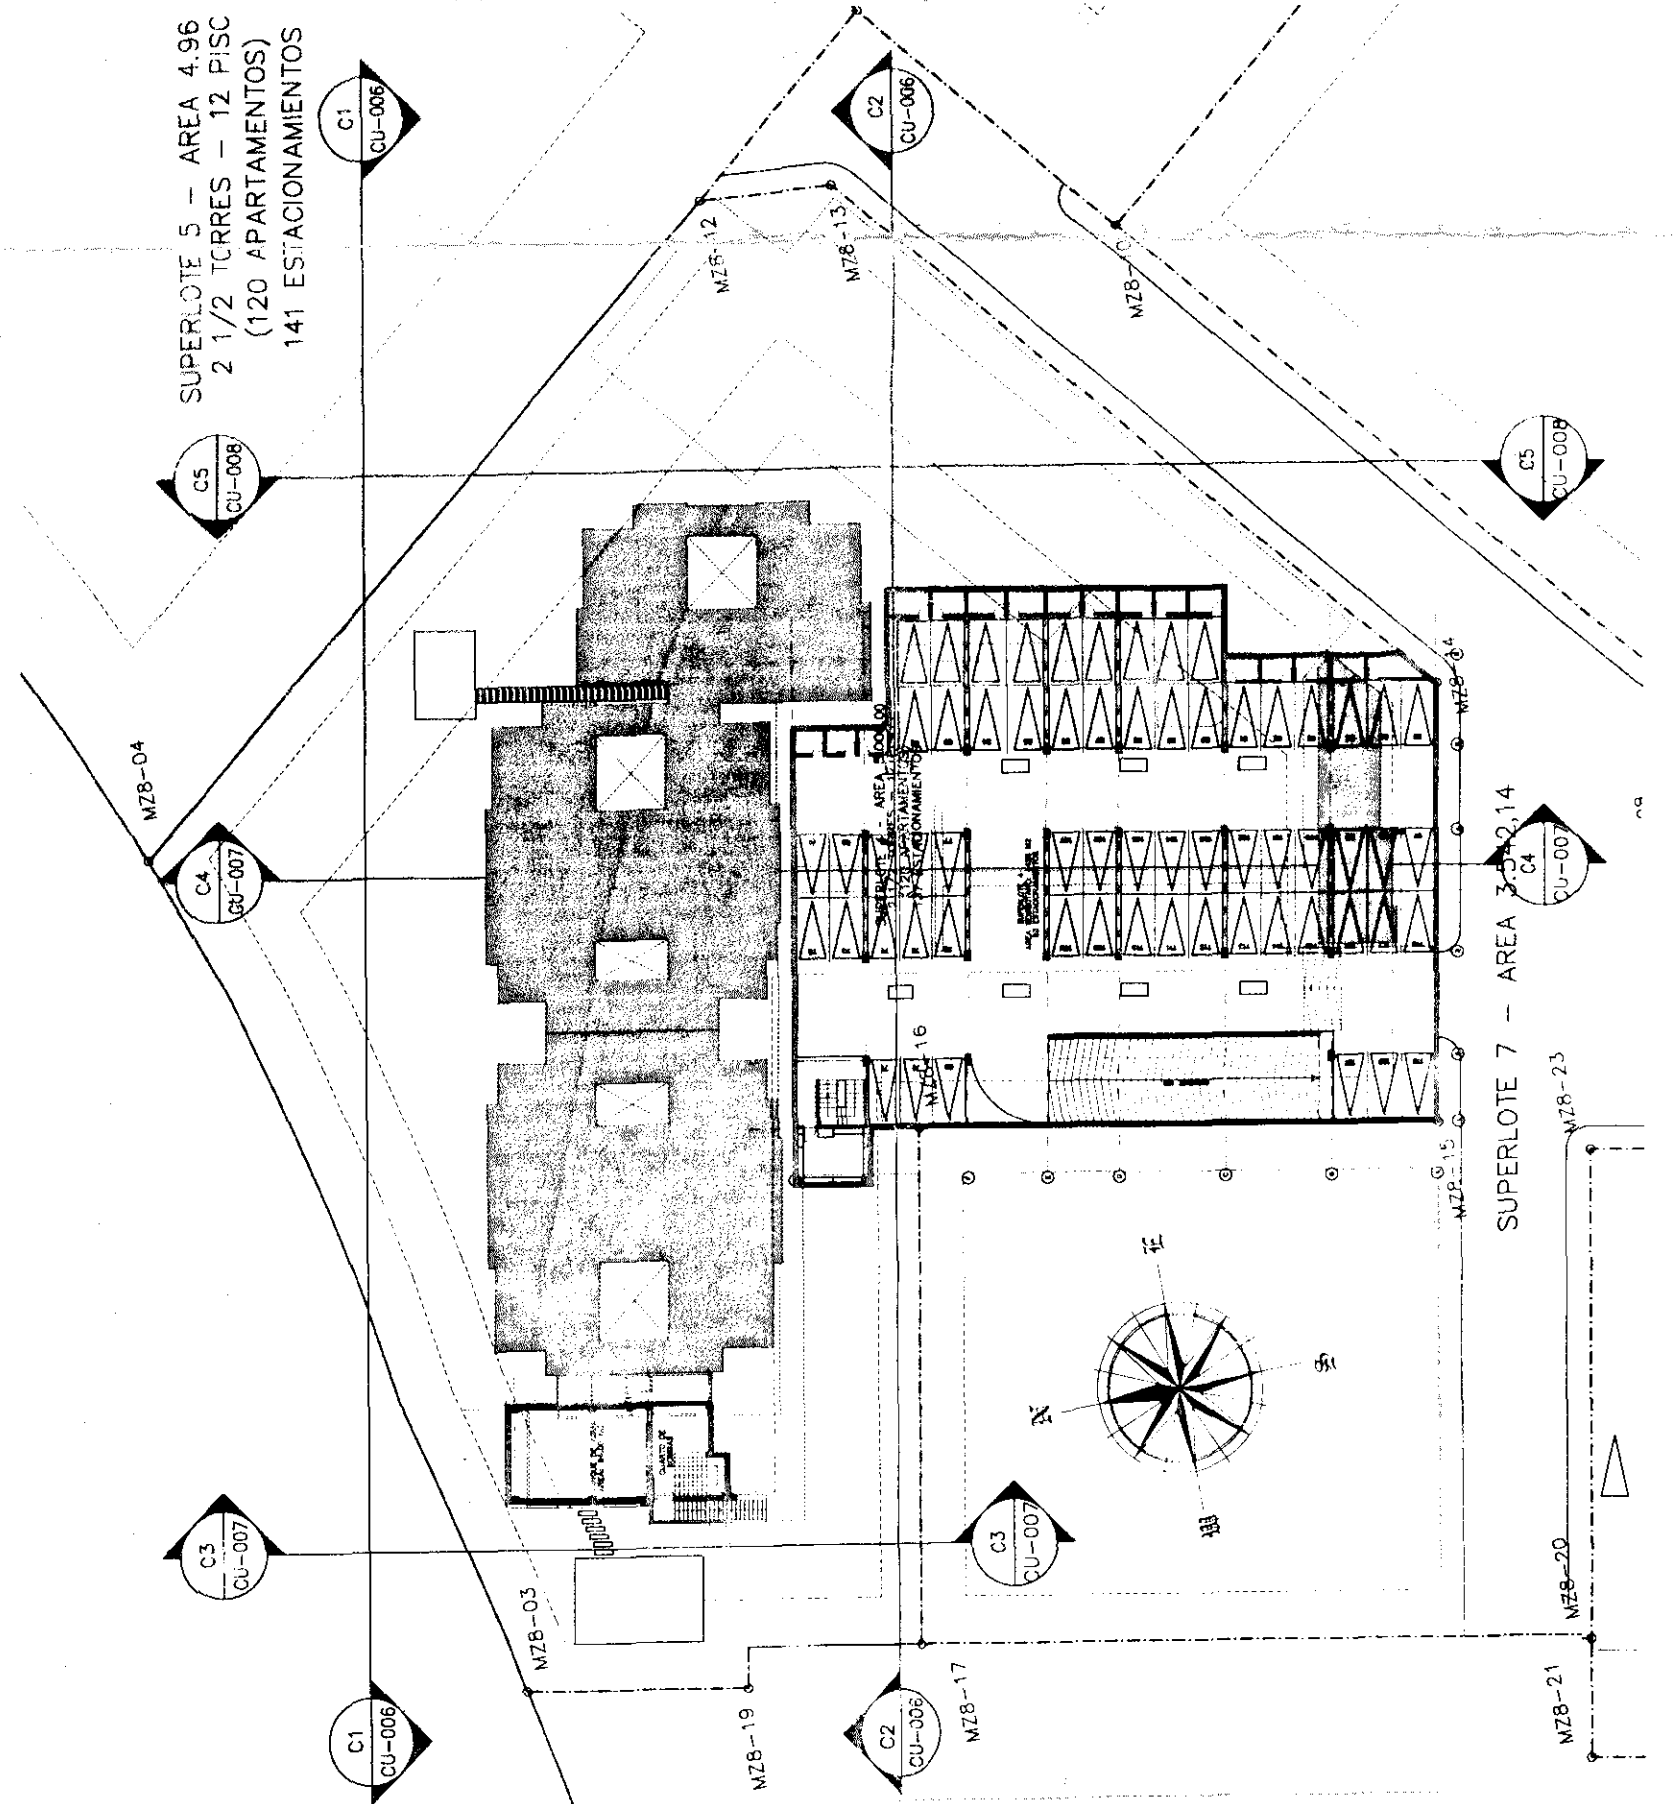

1 PLANTA GENERAL SOTANO

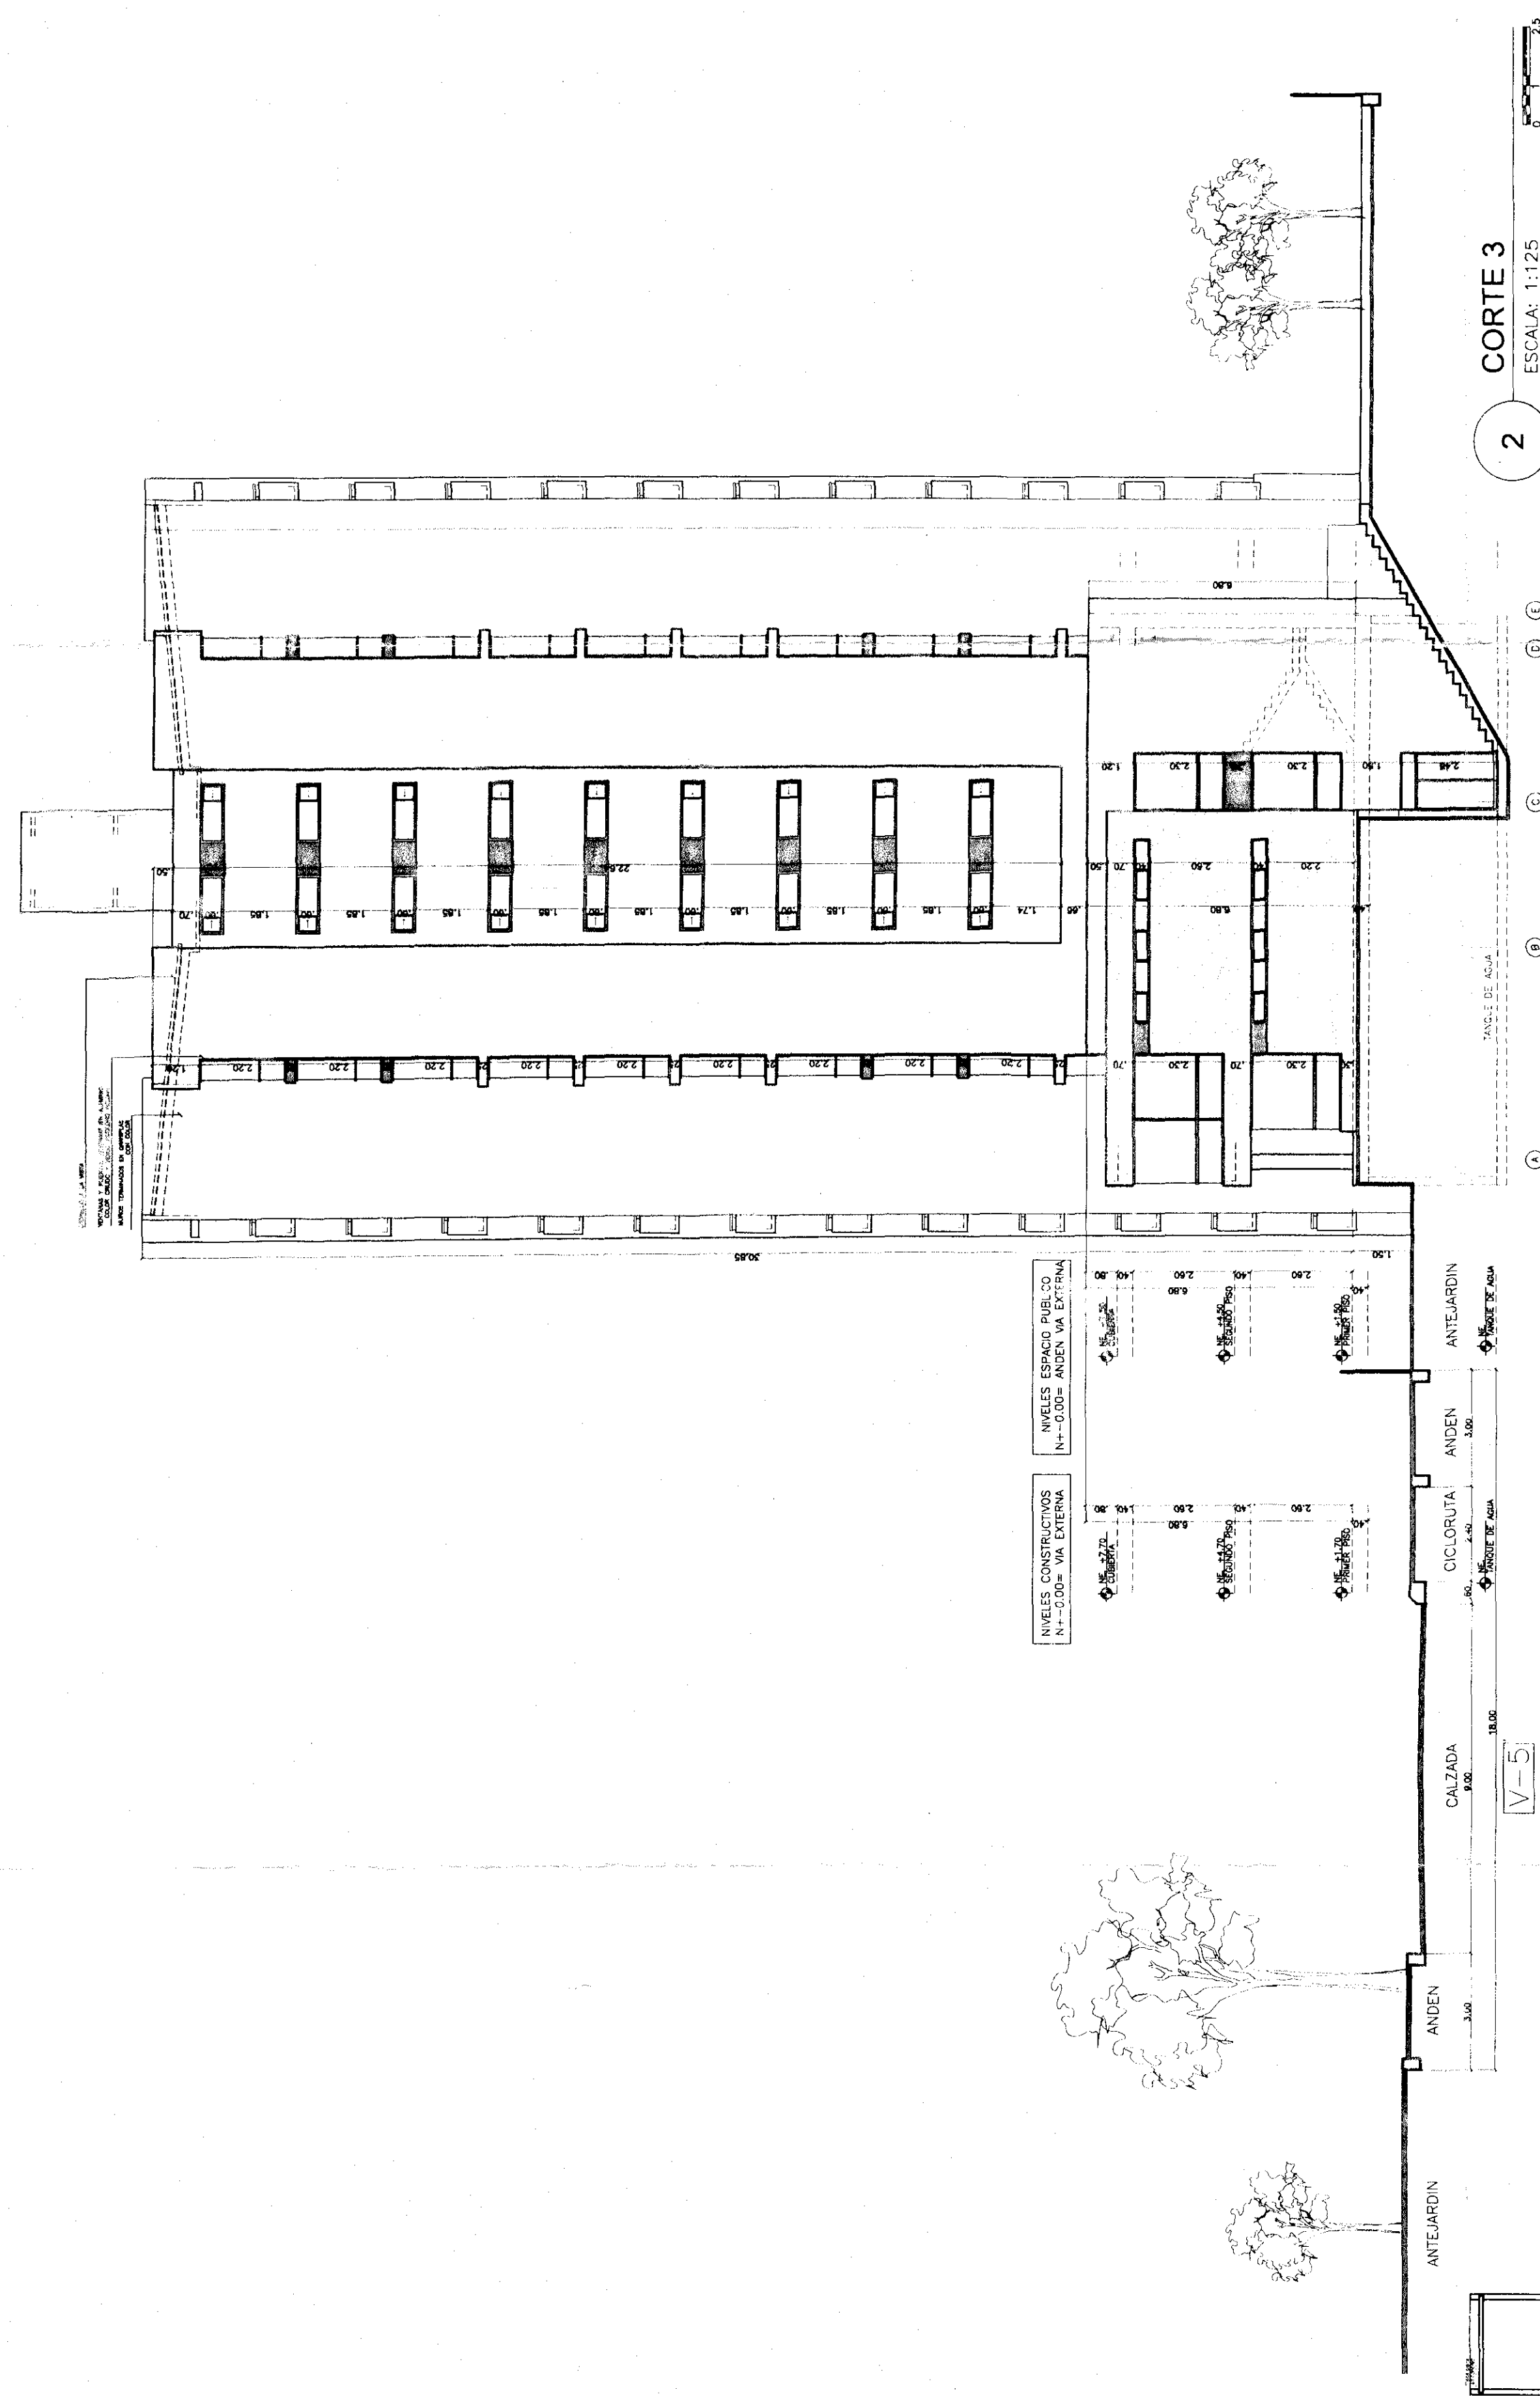

2 CORTE 3
ESCALA: 1:125

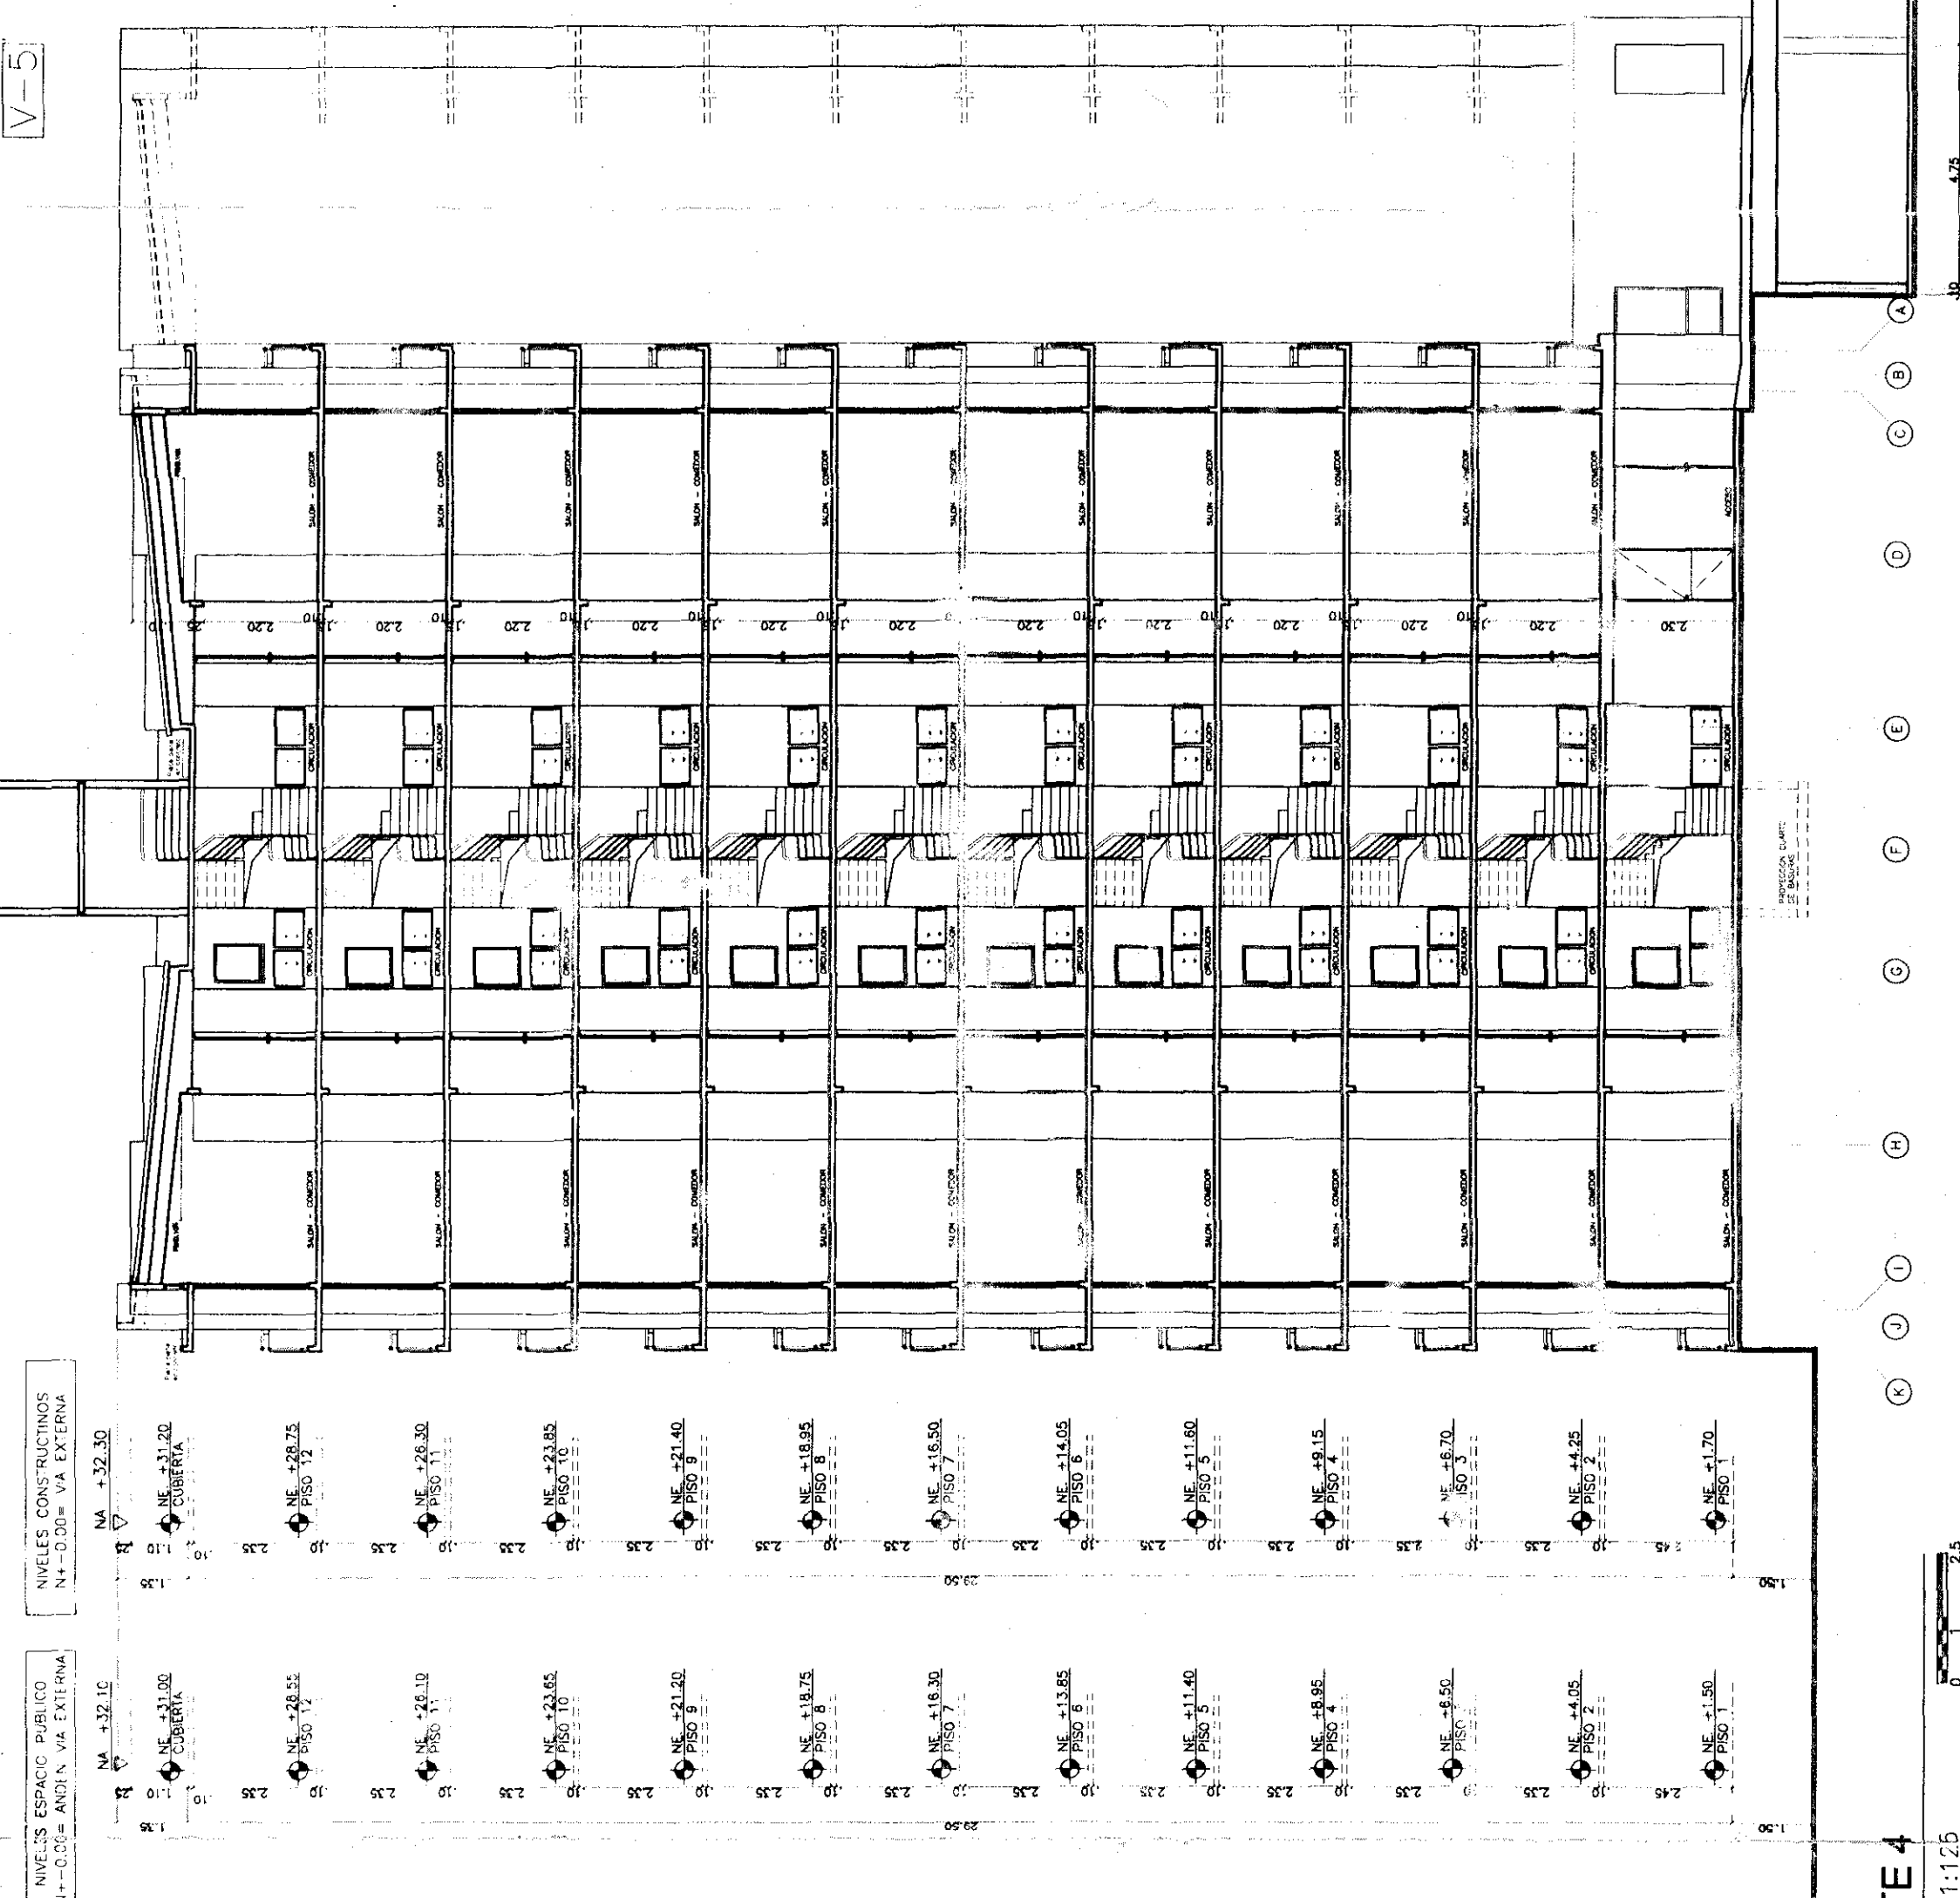

3

