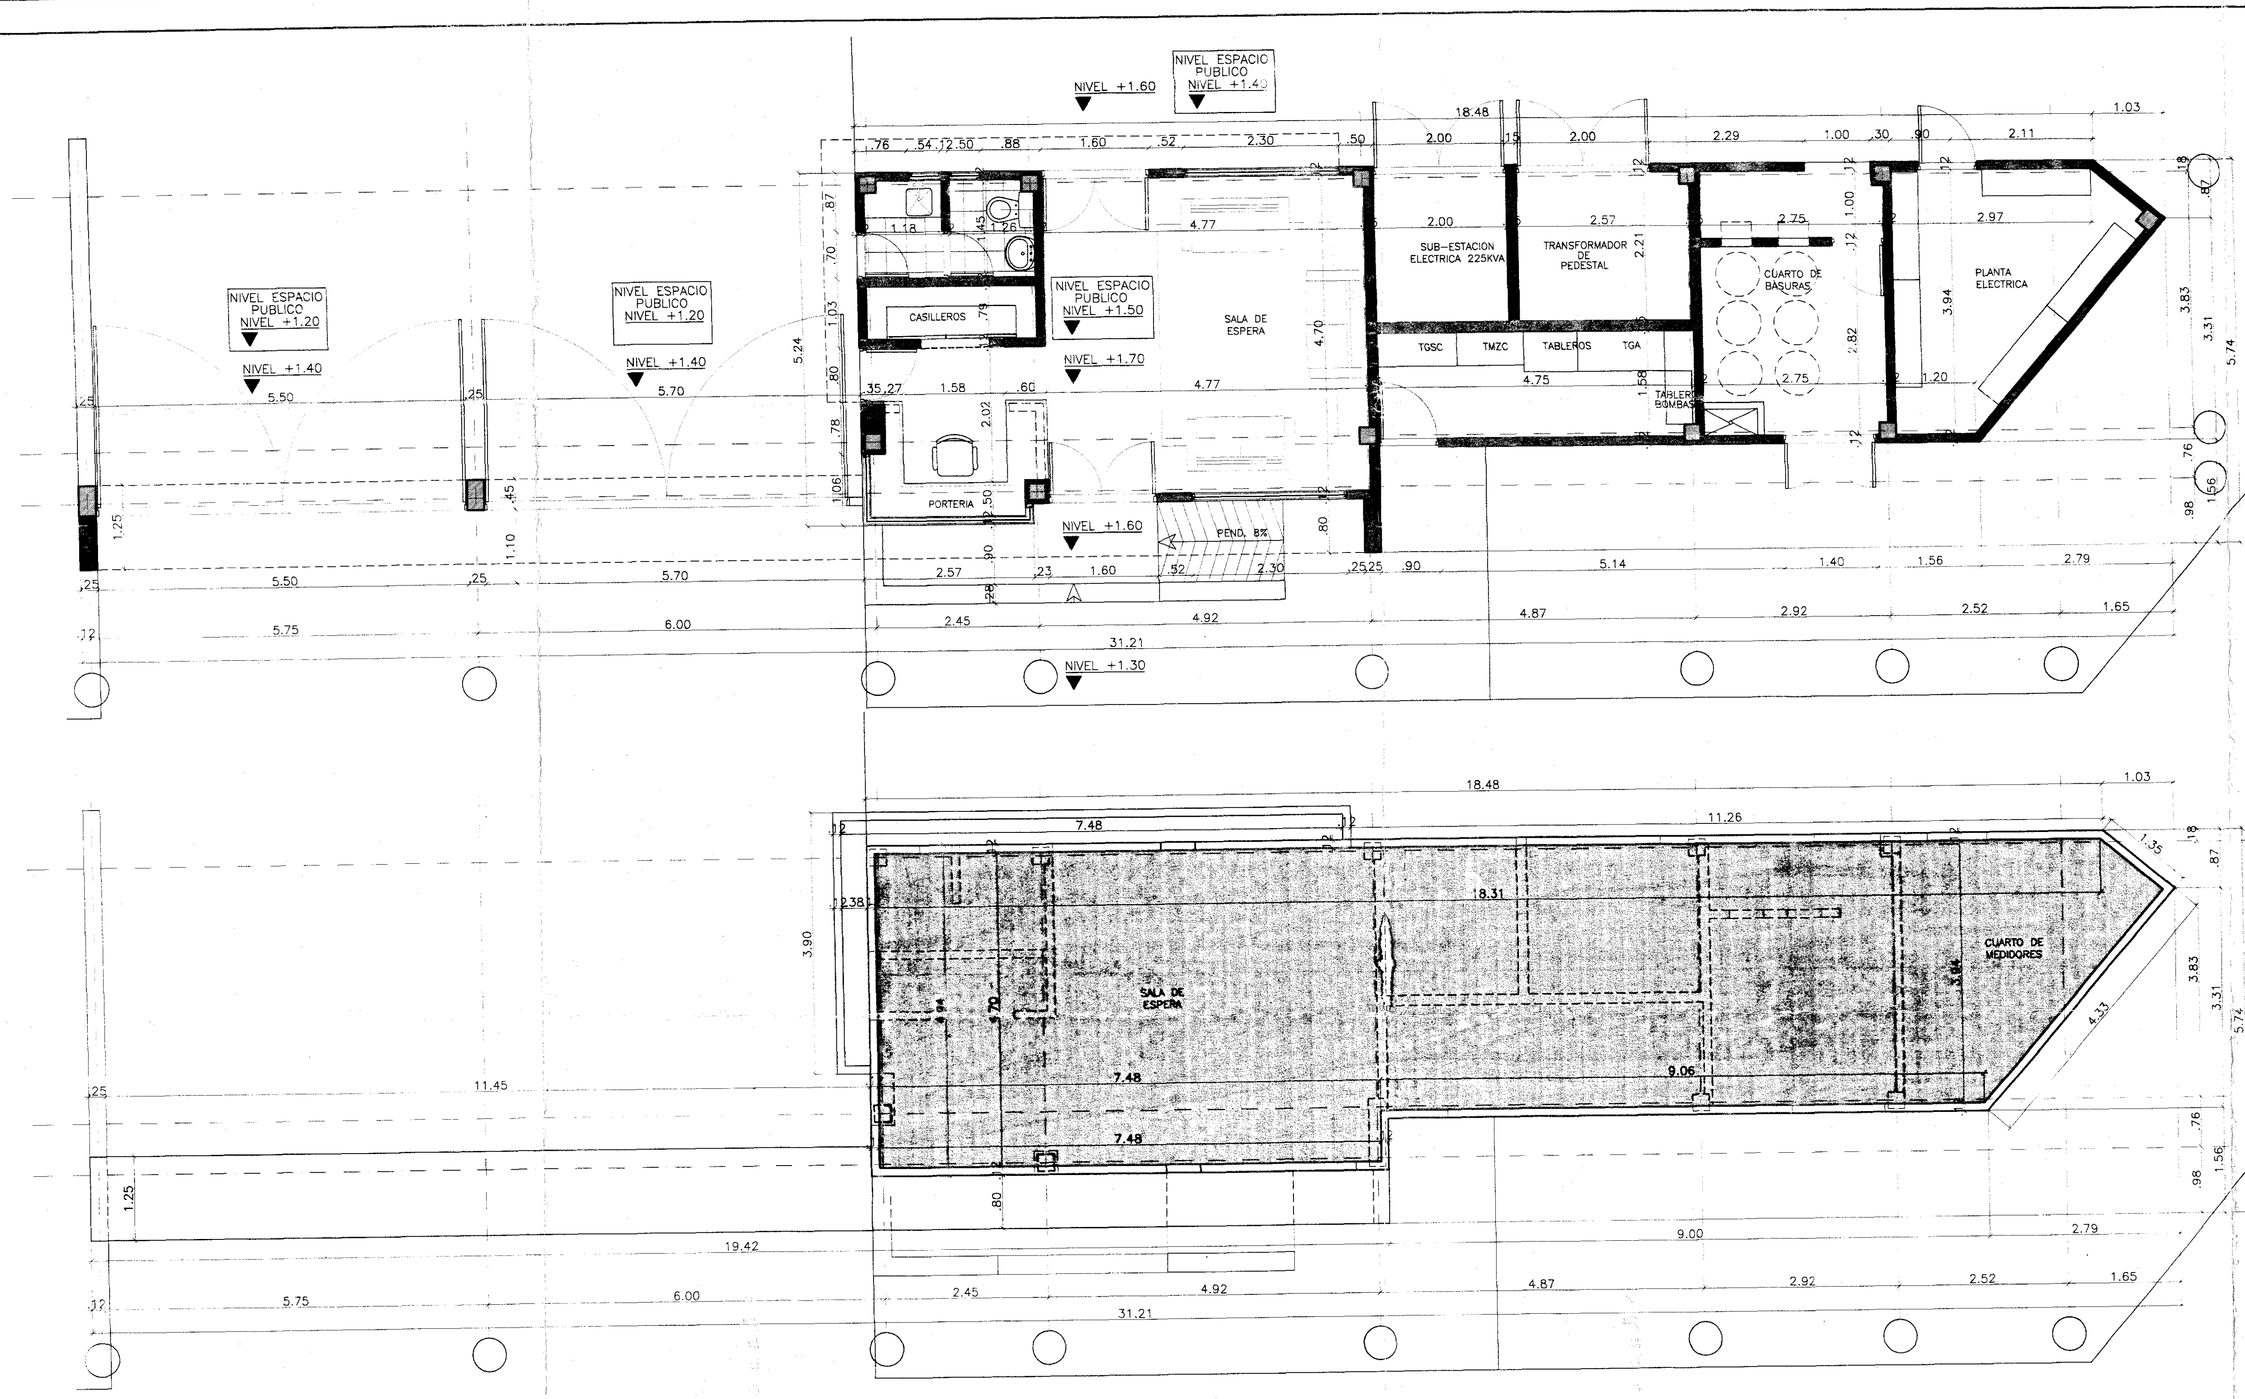

1 PLANTA PRIMER PISO
ESCALA: 1:50

2 PLANTA CUBIERTA
ESCALA: 1:50

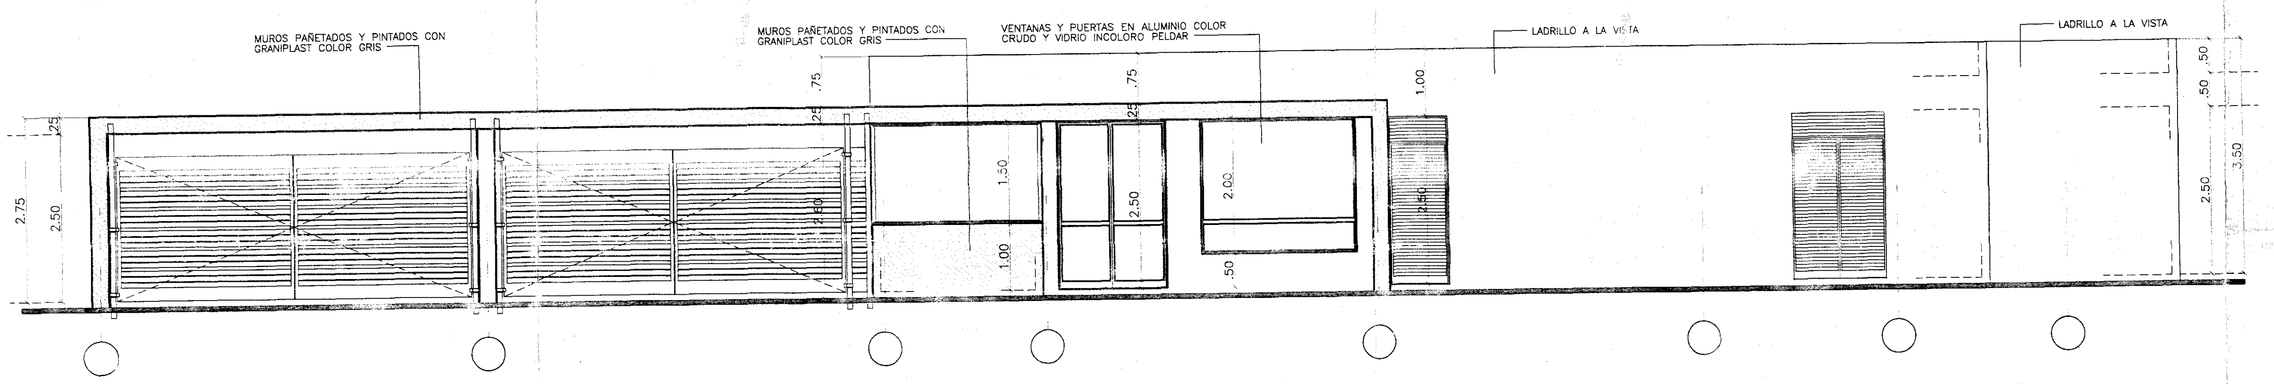

3 FACHADA ACCESO
ESCALA: 1:50

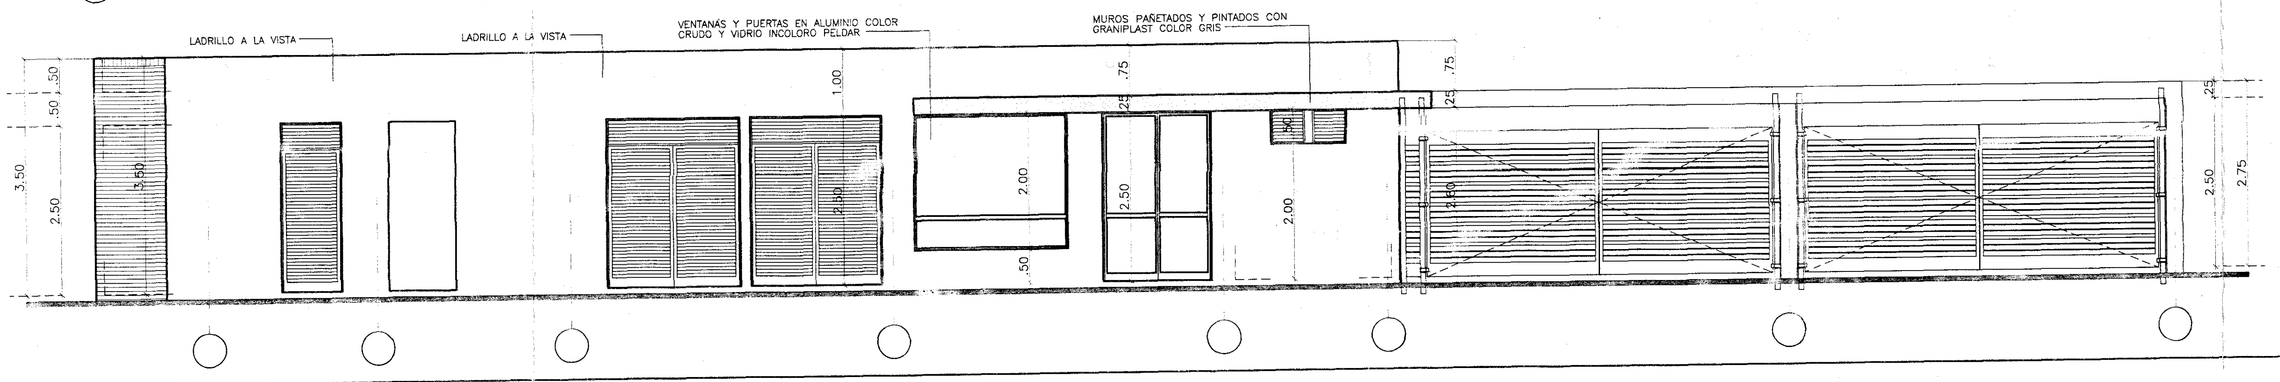

4 FACHADA POSTERIOR
ESCALA: 1:50

Curaduría Urbana 4
Ahora Localidad Ciudad Bolívar
LOS PRESENTES PLANOS HACEN PARTE DE LA LICENCIA No. 11-4-0060
FECHA DE EXPEDICION: 17 ENE 2011
Profesional Curaduría

AMARILO
creamos espacios

GUSTAVO PERRY
ARQUITECTOS ASOCIADOS

PROYECTO
GRANADA CLUB RESIDENCIAL
ETAPA IV
DIAGONAL 77B
No 116B-42
INTERIOR 4
SL-4

PROPIETARIO		Vo. Bo.
ED	MODIFICACIONES	FECHA
1	EDICION INICIAL	28-05-10
2	ADICION 1/2 TORRE Y SOTANO	08-09-10
3	OBSERVACIONES CURADURIA	01-10-10
4	NIVELES ESPACIO PUBLICO	19-10-10

ARQUITECTO — Vo. Bo.
GUSTAVO PERRY TORRES
MAT. 25700-17015 CND

DIRECTOR ARQUITECTURA — Vo. Bo.
MARTA L. QUINCHE
MAT. 68700-28209 STD

DIRECTOR DE PROYECTO
ARQ. MAURICIO GONZALEZ U.
MAT.

ASISTENTE DE PROYECTO
ARQ. ELIZABETH CLAVIJO O.
MAT.

DERECHOS DE AUTOR
GUSTAVO PERRY ARQUITECTOS

PROYECTO No.
116-10-GRANADA CLUB RESIDENC. IV

ARCHIVO
116-10-CU-011-PORTERIA.dwg

DIBUJO
M.G.U.

ESCALA	FECHA 1a EDICION
1:50	28-05-10
EDICION	FECHA MODIFICACION
4	19-10-10

CONTIENE
PLANOS ARQUITECTONICOS PORTERIA

CURADURIA

PLANO No.
CU-011

10-4 1909

23 OCT. 2010