




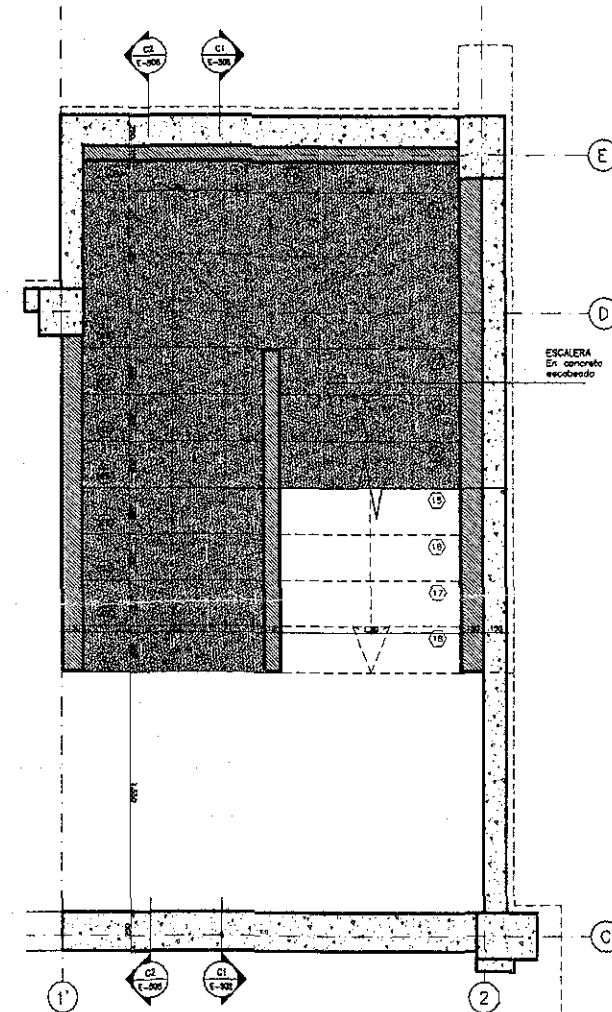

1 PLANTA PUNTO FIJO - CUARTO DE BOMBAS
ESCALA: 1:20

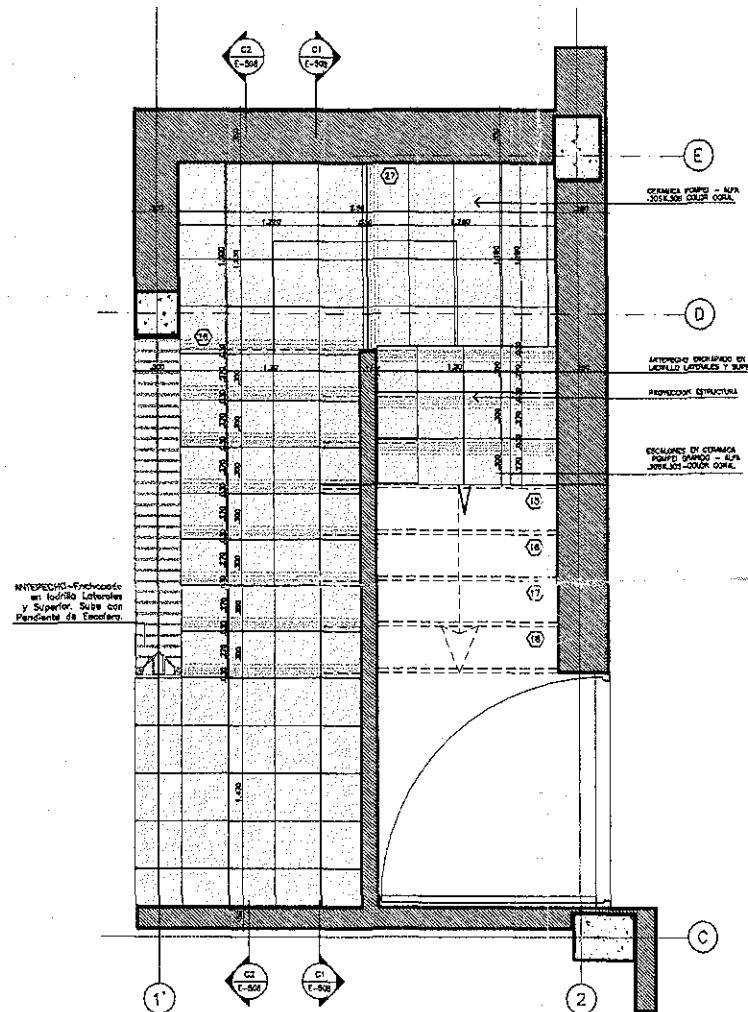

2 PLANTA PUNTO FIJO - PRIMER PISO
ESCALA: 1:20

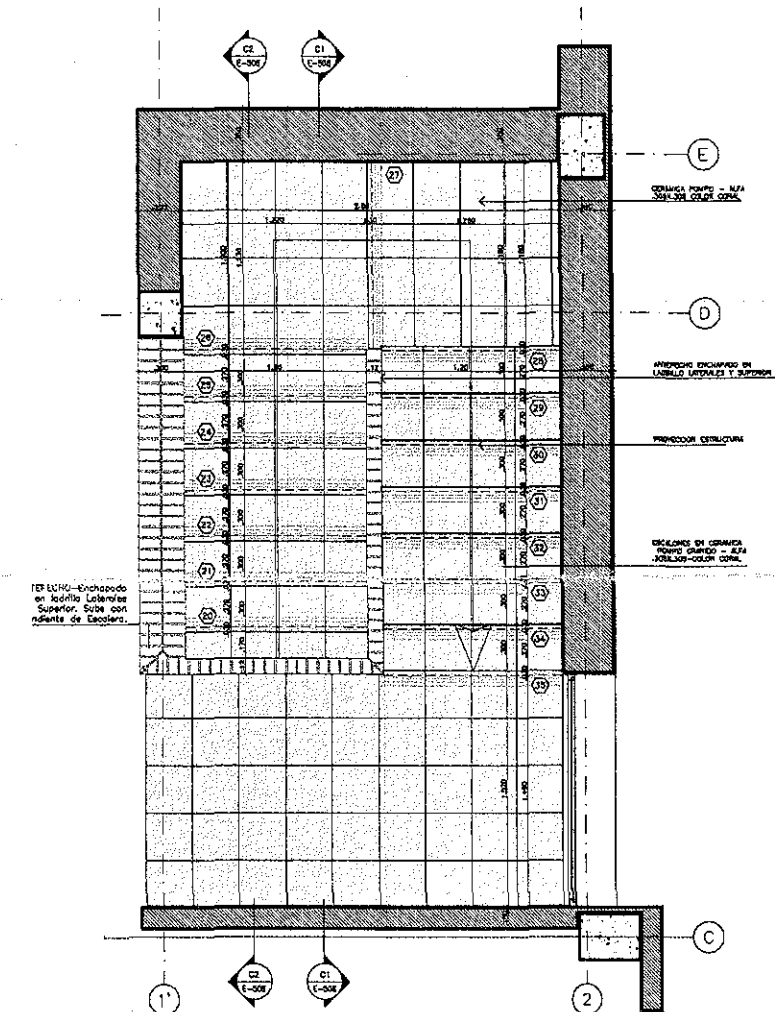

3 PLANTA PUNTO FIJO - SEGUNDO PISO
ESCALA: 1:20

NOTA:
EL CONTRATISTA DEBERA
VERIFICAR MEDIDAS Y
NIVELES EN OBRA.



GUSTAVO PERRY
ARQUITECTOS ASOCIADOS

PROYECTO
PARANADA CLUB
RESIDENCIAL
ETAPA IV
DIAGONAL 77B
No 116B 42
INTERIOR 4
SL-4

[illegible]

UNTELTO	Vo. Ba.
---------	---------

STAVO PERRY TORRES	
25700-17018 QND	
SECTOR ARQUITECTURA	Vol. Bo.

ART A L. QUINCHE
68700-38308 970
DIRECTOR DE PROYECTO

Q. NAURICIO GONZALEZ U.
ESTANTE DE PROYECTO

RECHOS DE AUTOR

STAVO PERRY
QUITECTOS
DIRECTO No.

1-10-GRANADA CLUB RESIDENC. IV	
CHIVO	

~~8-10-ESQ ESCAPE CRIMINAL~~

FECHA DE EDICION	01-10-10
------------------	----------

SNO 14 NONE	FELIX MURPHY
--------------------------	----------------------------------

DETALLE
ESCALERA
SALON
COMUNAL

CONSTRUCTIVO

E-507

