
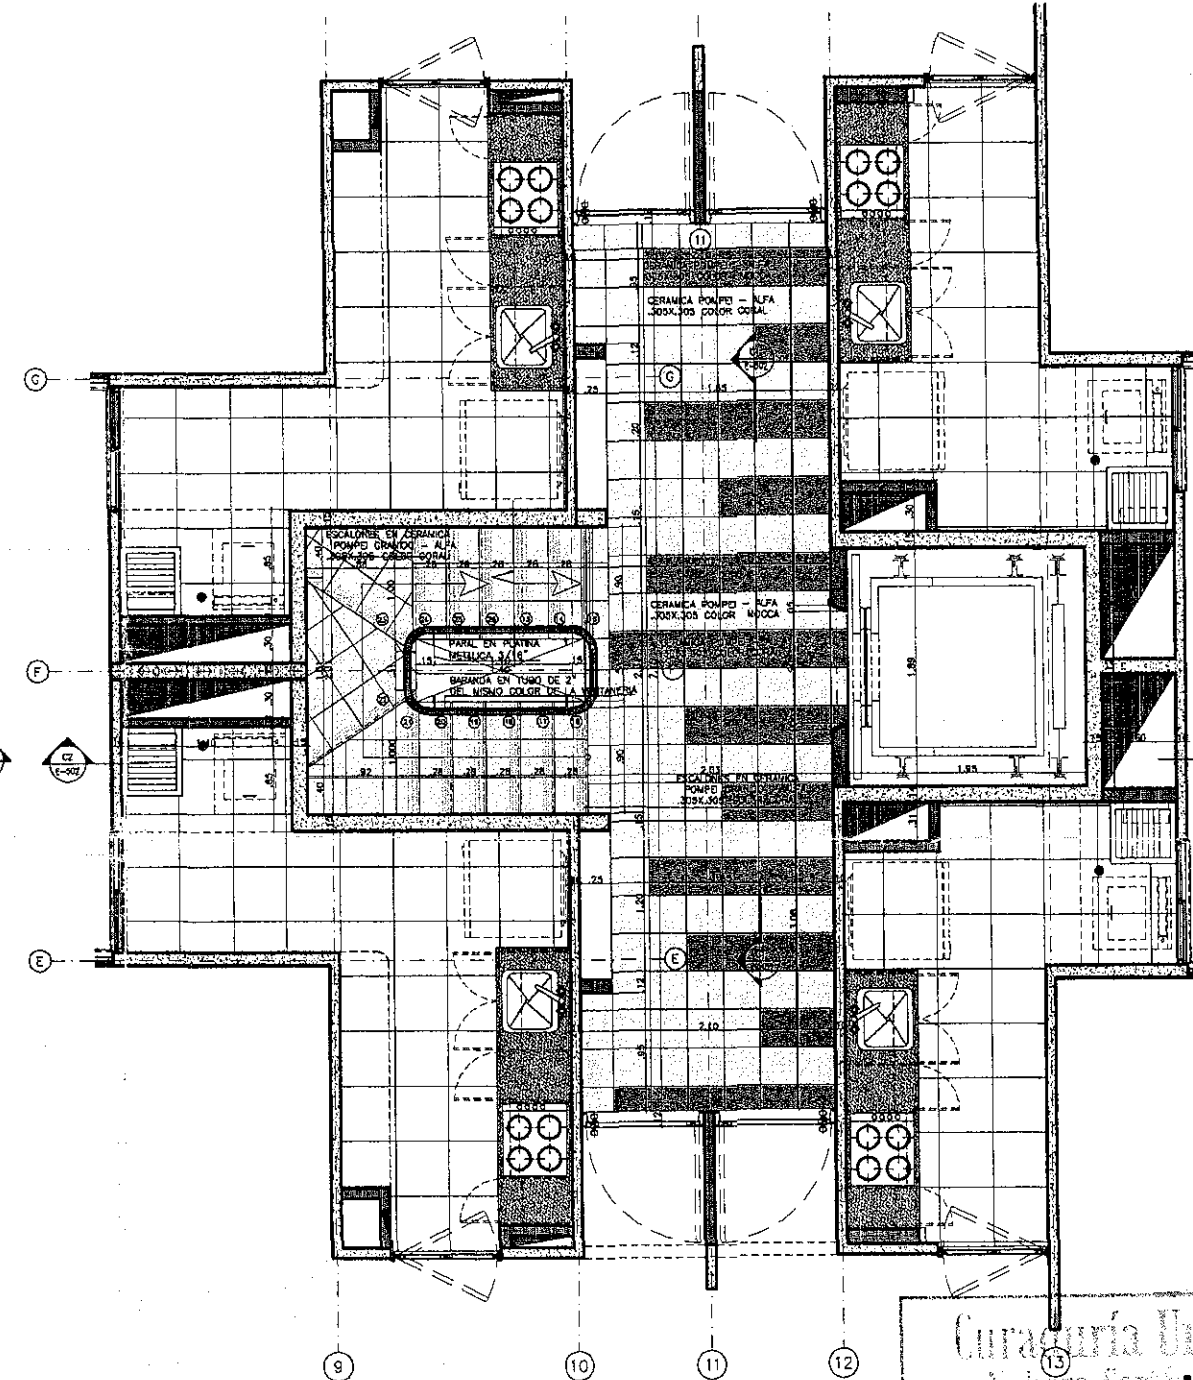


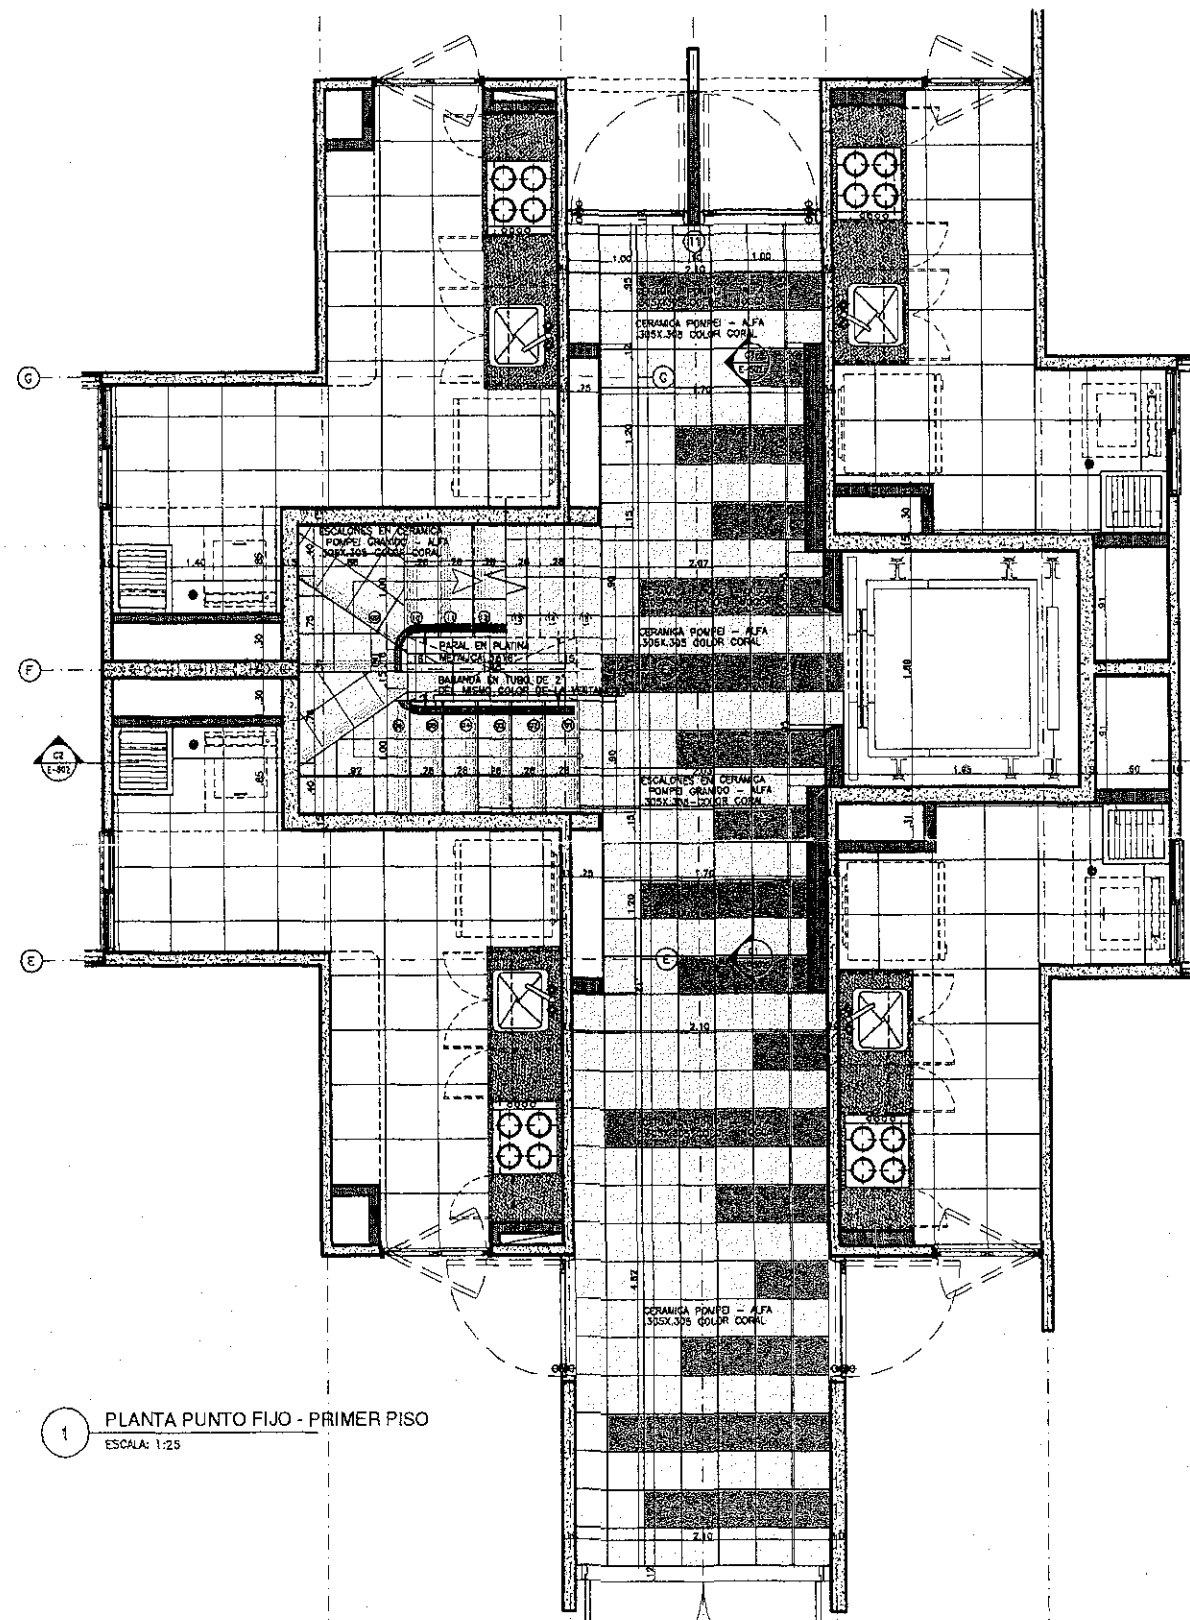

Curacurá Urbana
Nómina de Planos

LOS PRESENTES PLANOS HACEN PARTE DE LA LICENCIA No. 118-10-0060

FECHA DE EXPEDICIÓN: 17 ENE 2011

DETALLE ESCALERA 1 INTERIORES 1 Y 2

CONSTRUCTIVO PLANO No. E-501



GUSTAVO PERRY
ARQUITECTOS ASOCIADOS

PROYECTO
GRANADA CLUB RESIDENCIAL
ETAPA IV
DIAGONAL 77B
No 116B 42
INTERIOR 4
SL-4

PROPIETARIO: V. B.

MODIFICACIONES: FECHA: 20-08-10

ARQUITECTO: V. B.

GUSTAVO PERRY TORRES
M.C. 2000-17011 DPO

DIRECTOR DE PROYECTO: V. B.

MARTA L. QUINCHE
M.C. 2000-17011 DPO

DIRECTOR DE PROYECTO: V. B.

ARG. MAURICIO GONZALEZ U.
M.C.

ASISTENTE DE PROYECTO: V. B.

ARG. M.C.

DISEÑADOR DE ALTO: V. B.

GUSTAVO PERRY
ARQUITECTOS

PROYECTO No. 118-10-0060

PROYECTO No. 118-10-0060

10-4 1909

28 OCT. 2010