


Curaduría Urbana 4
Nahora Cortés Quellar
LOS PRESENTES PLANOS HACEN PARTE DE LA LICENCIA No. 11-4-0060
FECHA DE EMISIÓN 17 ENE 2011


GUSTAVO PERRY
ARQUITECTOS ASOCIADOS

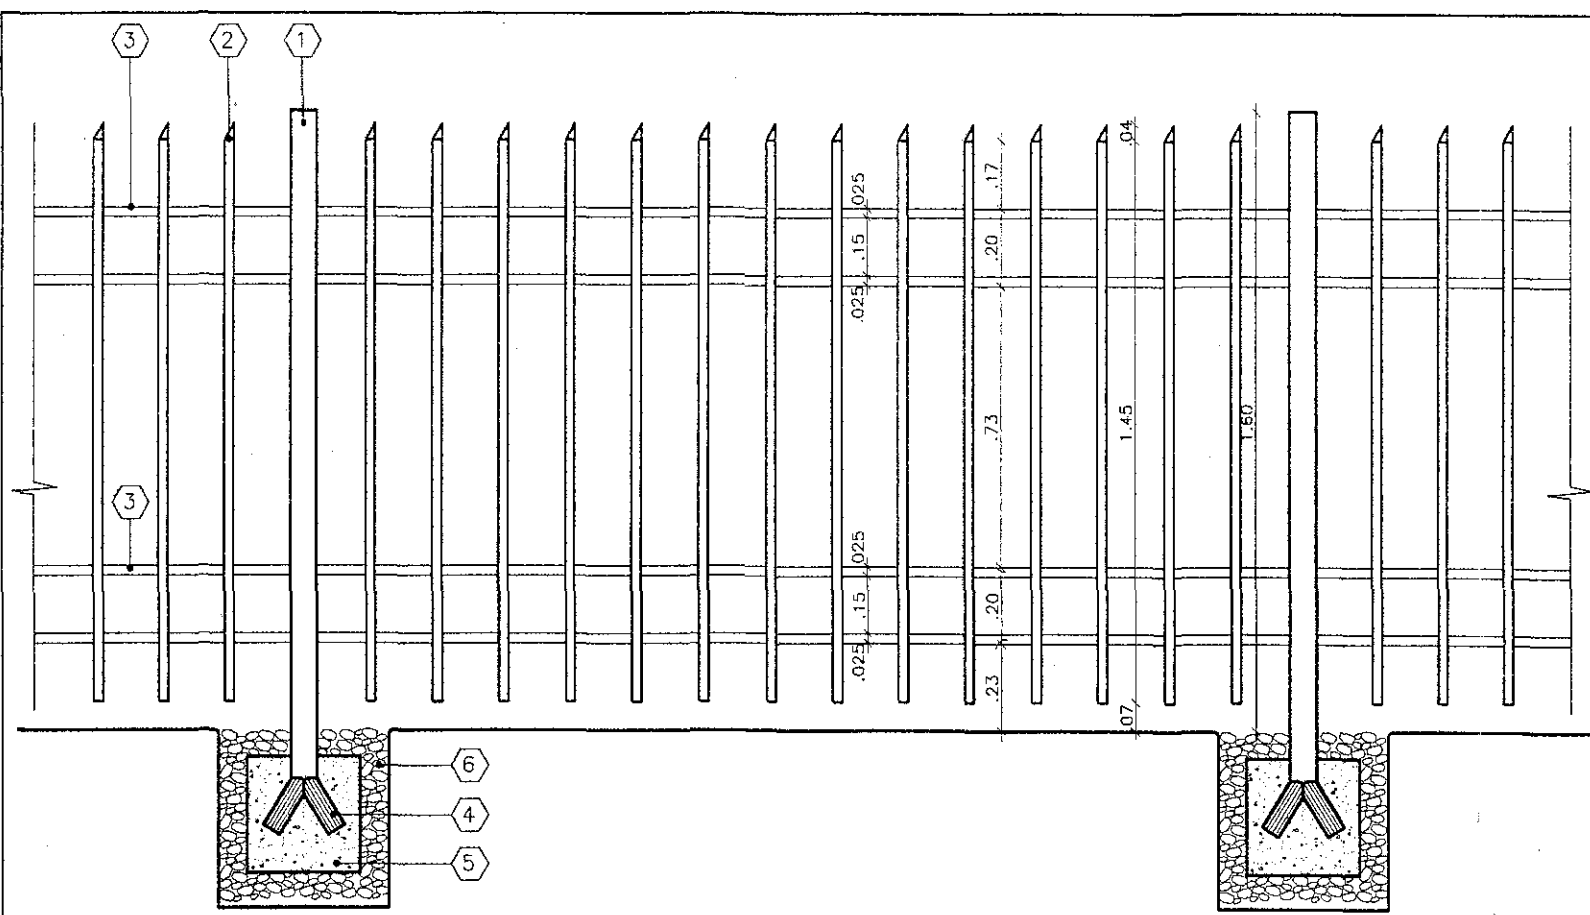

1

ALZADO REJA CERRAMIENTO


ESCALA: 1:20

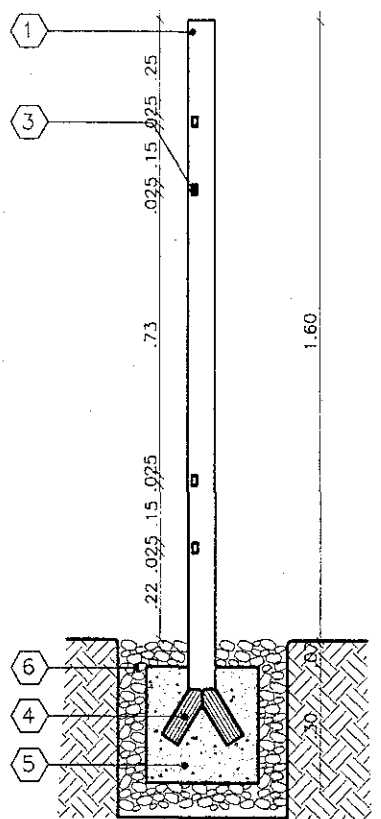

4

CORTE REJA CERRAMIENTO


ESCALA: 1:20

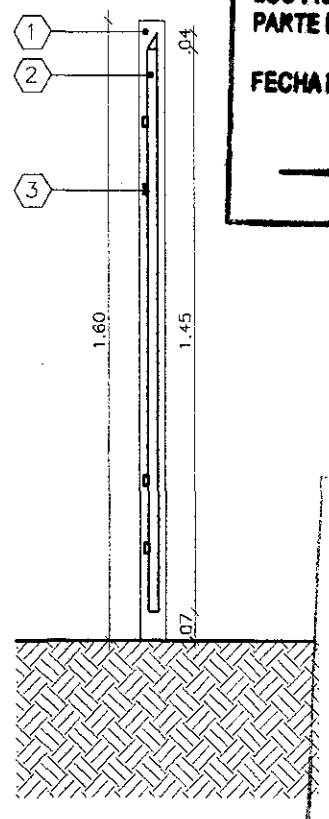

5

CORTE REJA CERRAMIENTO


ESCALA: 1:20

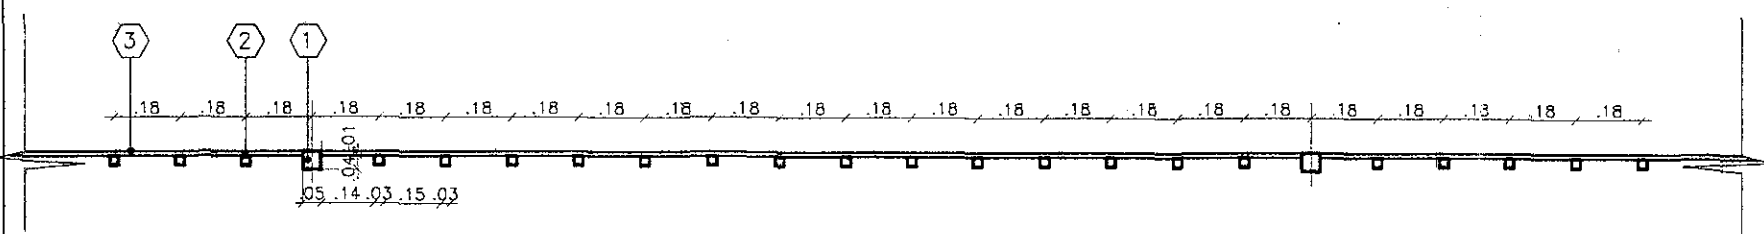

2

PLANTA REJA CERRAMIENTO

ESCALA: 1:20

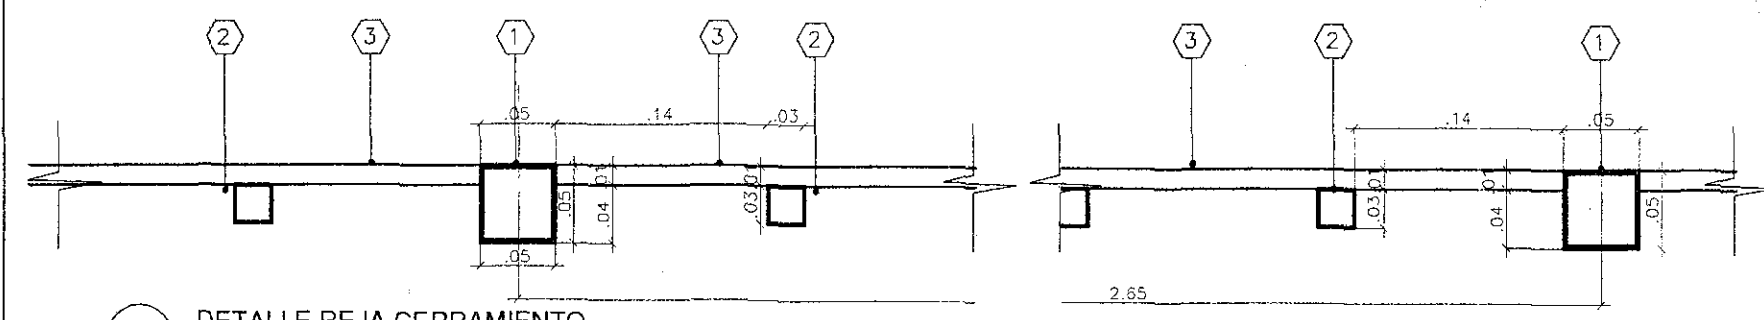

3

DETALLE REJA CERRAMIENTO

ESCALA: 1:5

ESPECIFICACIONES

- 1

TUBO CUADRADO 2"
- 2

TUBO CUADRADO 1"
- 3

TUBO RECTANGULAR 1"x1/2"
- 4


ANCLAJE PATA DE CABRA
- 5

DADO EN CONCRETO
- 6

RECEBO
- 7

POYO EN LADRILLO
- 8

CONCRETO

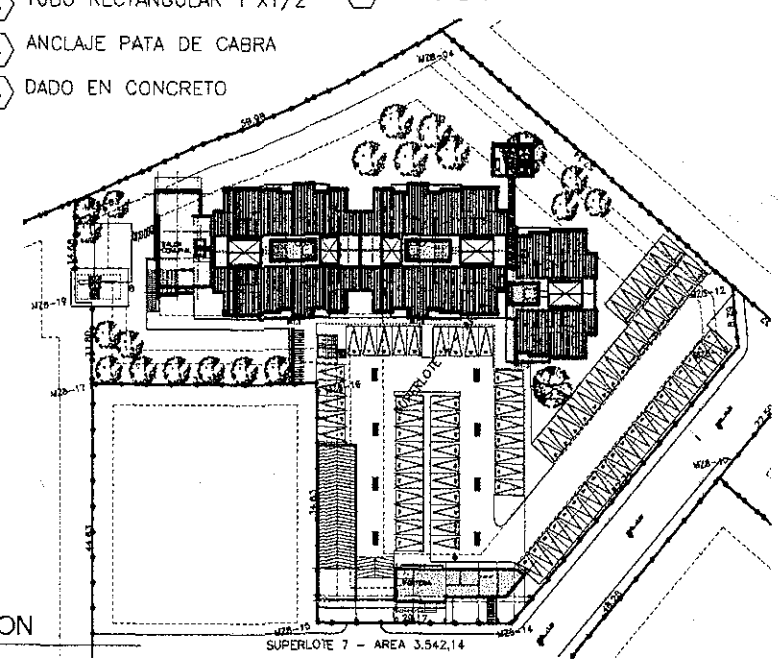

6

LOCALIZACION

ESCALA: 1:1125

GUSTAVO PERRY
ARQUITECTOS ASOCIADOS

PROYECTO
GRANADA CLUB RESIDENCIAL
ETAPA IV
DIAGONAL 77B
No 116 B 42
INTERIOR 4
SUPERLOTE 4

MODIFICACIONES
FECHA
01 EDICION
01-10-10

DIRECCION DE PROYECTO
ARQ. MAURICIO GONZALEZ U.
NAT.
ASISTENTE DE PROYECTO
ARQ.
NAT.
DIRECCION DE AUTORIZACION
GUSTAVO PERRY
ARQUITECTOS
PROYECTO No.
116-10-GRANADA CLUB IV
ARCHIVO
116-10-GRANADA IV CN-S01.dwg
DIBUJO
M.G.U.
ESCALA
1:100
FECHA 1a EDICION
01-10-10
EDICION
FECHA MODIFICACION
CAPITULO
CARPINTERIA METALICA
CONTIENE
DETALLE CERRAMIENTO
PLANO No.
CM-501

CERRAMIENTO SUPERLOTE 4 : 285ml