



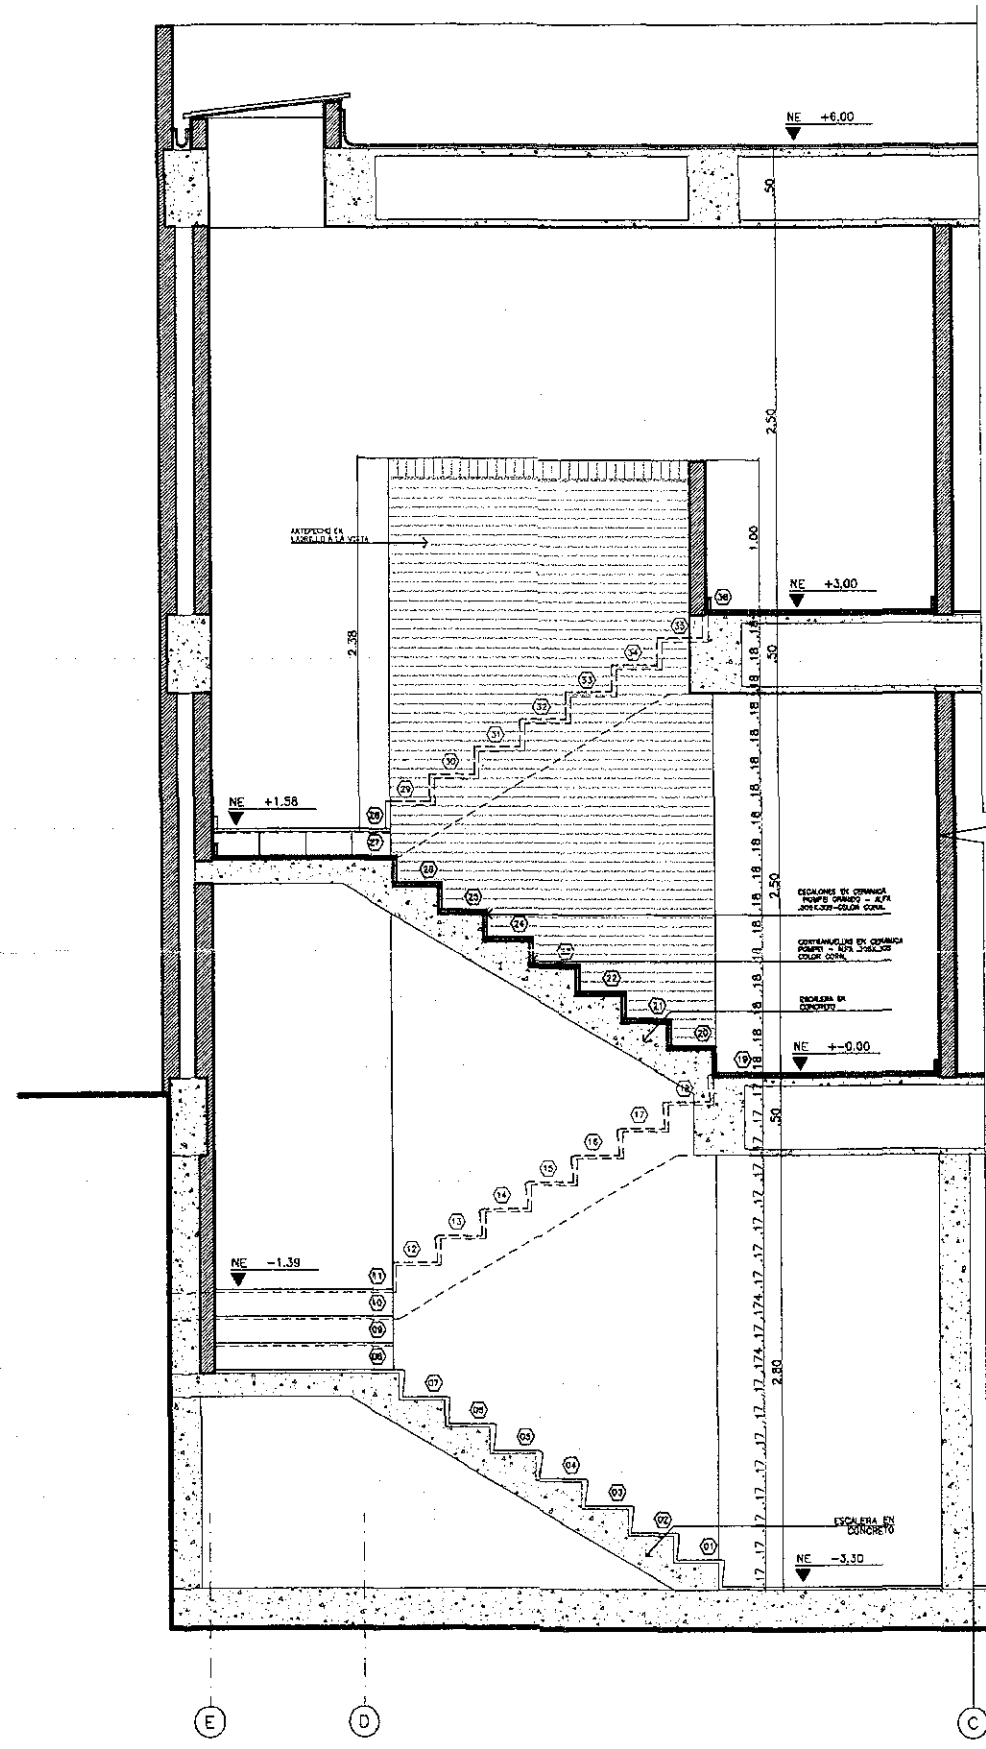

1 CORTE 1 - ESCALERA
ESCALA: 1:20

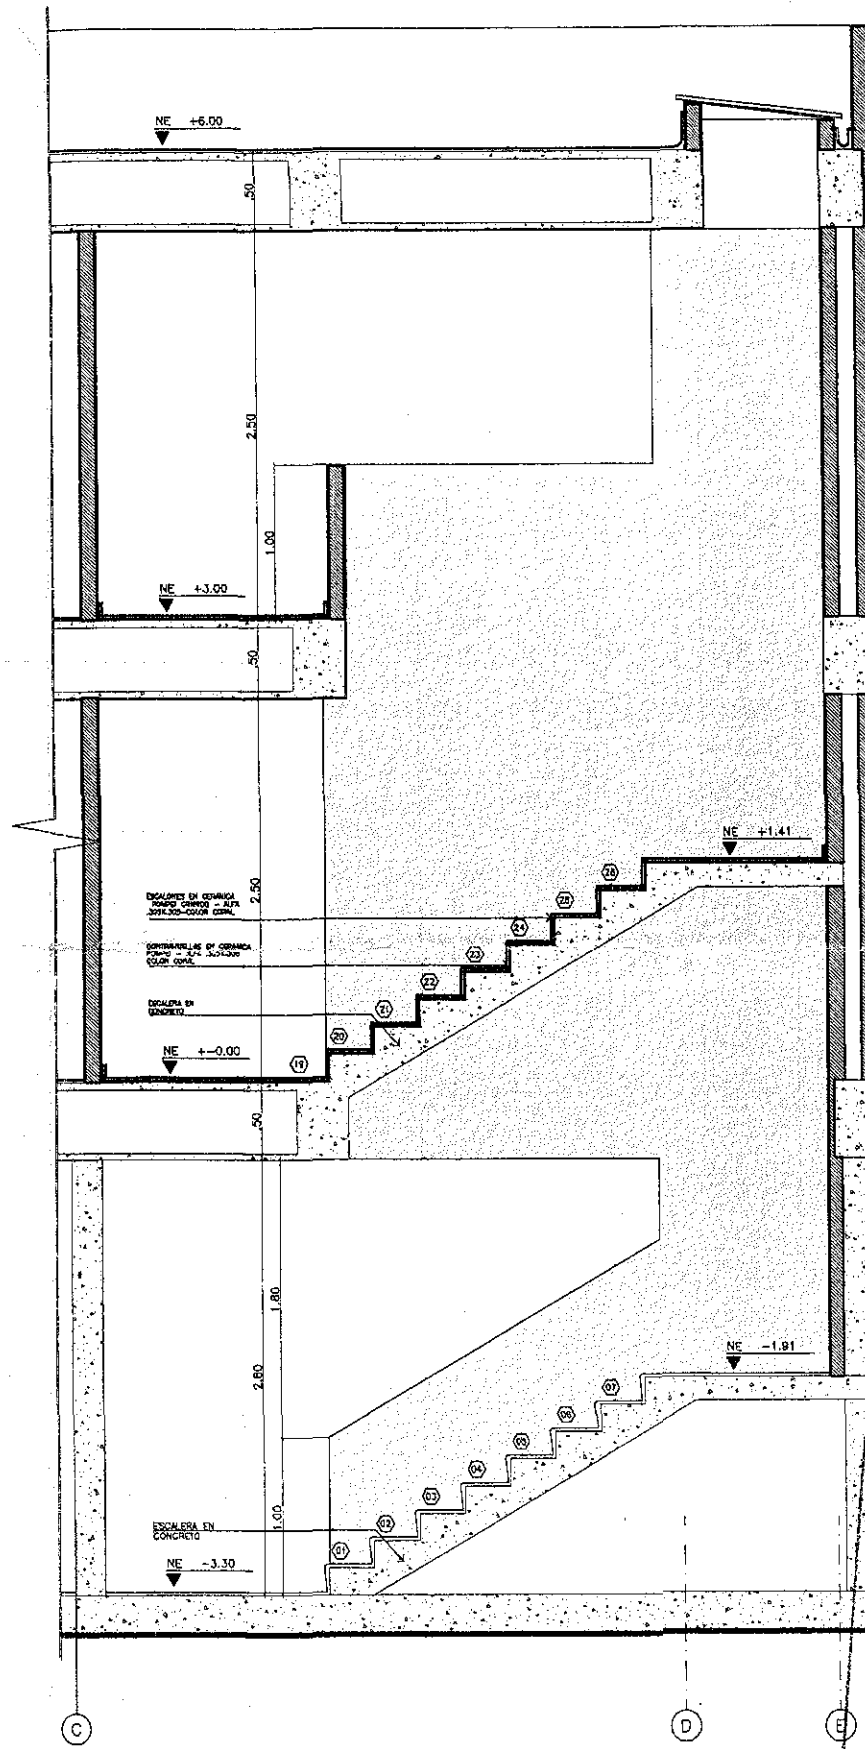

2 CORTE 2 - ESCALERA
ESCALA: 1:20

NOTA:
EL CONTRAESTRUTURA DEBERA
VERIFICAR MEDIDAS Y
NIVELES EN OBRA.



GUSTAVO PERRY
ARQUITECTOS ASOCIADOS

PROYECTO
GRANADA CLUB
RESIDENCIAL
ETAPA IV
DIAGONAL 778
No 116B 42
INTERIOR 4
SL-4

PROPIETARIO		Va. Es.
DD	MODIFICACIONES	FECHA
1	GRUPPO INIZIA	01-10-18

ARQUITECTO
GUSTAVO PERRY TORRES
M. S. 116B-42A DIO
DIRECTOR ARQUITECTURA

MARTA L. QUINCHE
M. S. 116B-42A DIO
DIRECTOR DE PROYECTO

ARO. MAURICIO GONZALEZ U.
M. S. 116B-42A DIO
ASISTENTE DE PROYECTO

ARG.
M. S. 116B-42A DIO
DISEÑOS DE AUTOR

GUSTAVO PERRY
ARQUITECTOS

PROYECTO No.
116-10-GRANADA CLUB RESIDENC. IV

PROYECTO No.
116-10-GRANADA CLUB RESIDENC. IV

Curaduría Urbana
Nohora Cortés Gual
LOS PRESENTE
PARTE DE LA LICENCIA
FECHA DE EXPEDICION
17 ENE 2011
TALLE
ESCALERA
SALON
COMUNAL
CONSTRUCTIVO
PLANO No.
E-508