

CERTIFICADO PARA EFECTOS LEY 1561/2012


Página 1 de 2

Departamento	Antioquia	Sector	Urbano
Corregimiento	001	Barrio	001
Manzana/Vereda	0003	Predio	00011
Unidad Predial	00000	Edificio	0000
Municipio	NARIÑO		



NO APTO PARA FINES NOTARIALES


Fecha expedición 26/08/2022

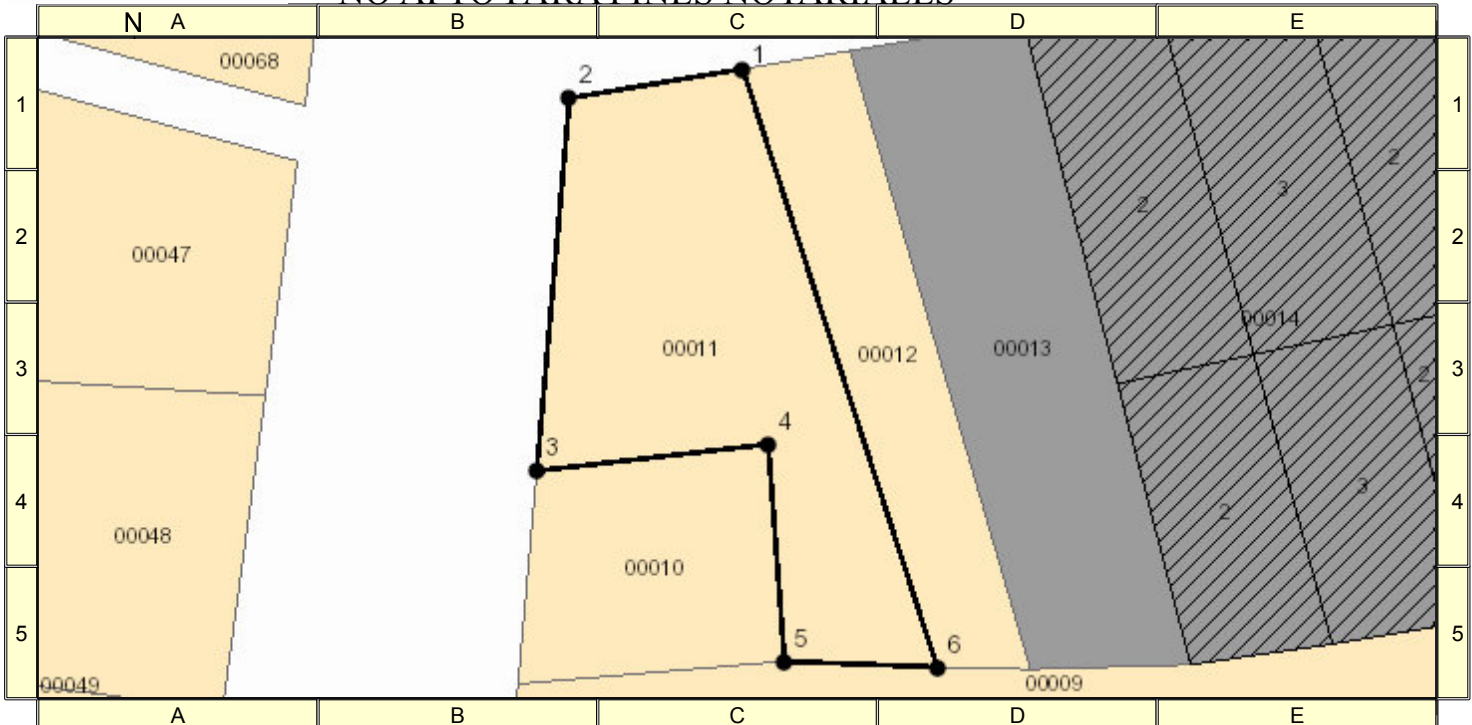

DATOS DEL PREDIO

LOCALIZACIÓN EN LA MANZANA/VEREDA

Ficha 15500021
Número Predial 4831001001000300011000000000
Tomo - Matrícula 32 - 730
Área Total Lote 83 m²
Área Construcción 0 m²
Dirección CL 10 N 10-01
NPN 054830100000100030011000000000

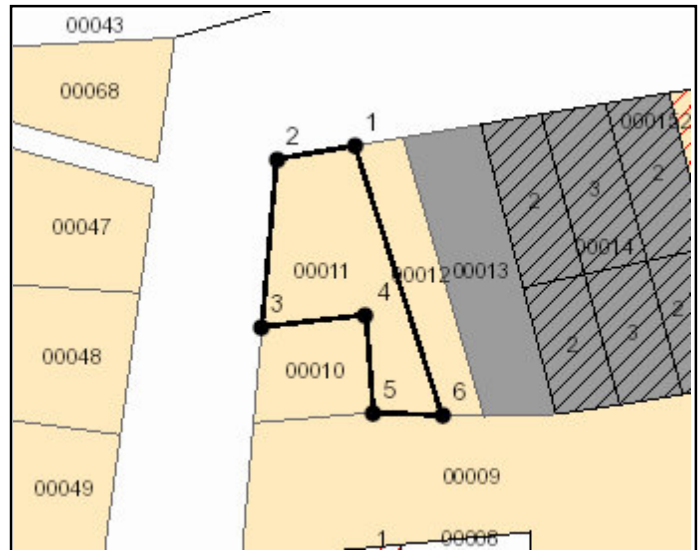

SISTEMA DE REFERENCIA MAGNA-SIRGAS
PROYECCION: TRANSVERSA MERCATOR
ORIGEN: BOGOTA
FALSO ESTE: 1.000.000 FALSO NORTE: 1.000.000


CONVENCIONES

● Nodo
— Linderos
□ Predio
□ Manzana
▨ Construcción
▨ Construcción anexa

INFORMACION VIGENTE A 26/08/2022

La inscripción en catastro no constituye título de dominio, ni sanea los vicios que tenga una titulación o una posesión. Artículo 152 Decreto 1301 de 1940. Artículo 42 - Resolución 70 de 2011. IGAC Si la información cartográfica es diferente de la jurídica, el usuario debe adjuntar las pruebas respectivas. La información sobre construcciones no suple los permisos urbanísticos regulados por ley.

"Toda área calculada por la Gerencia de Catastro, se realiza con precisión de la escala cartográfica sobre la cual se identifican los linderos, para el caso de Antioquia en el sector rural es a escala 1:25.000, 1:10.000, o 1:5.000 dependiendo del municipio"

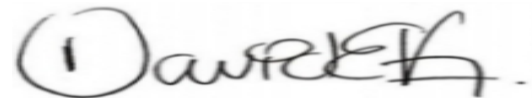

RAUL DAVID ESPINOSA VÉLEZ
GERENTE

NO APTO PARA FINES NOTARIALES

CERTIFICADO PARA EFECTOS LEY 1561/2012

Fecha expedición 26/08/2022

COORDENADAS			LINDEROS TERRENO		
Nodo	Norte (m)	Este (m)	De	A	Distancia (m)
1	1.112.018	878.074	1	2	4,6 m
2	1.112.018	878.069	2	3	9,8 m
3	1.112.008	878.069	3	4	6,1 m
4	1.112.009	878.075	4	5	5,7 m
5	1.112.003	878.075	5	6	4 m
6	1.112.003	878.079	6	1	16,47 m

SOLO VÁLIDO PARA ENTIDADES DEL ESTADO