


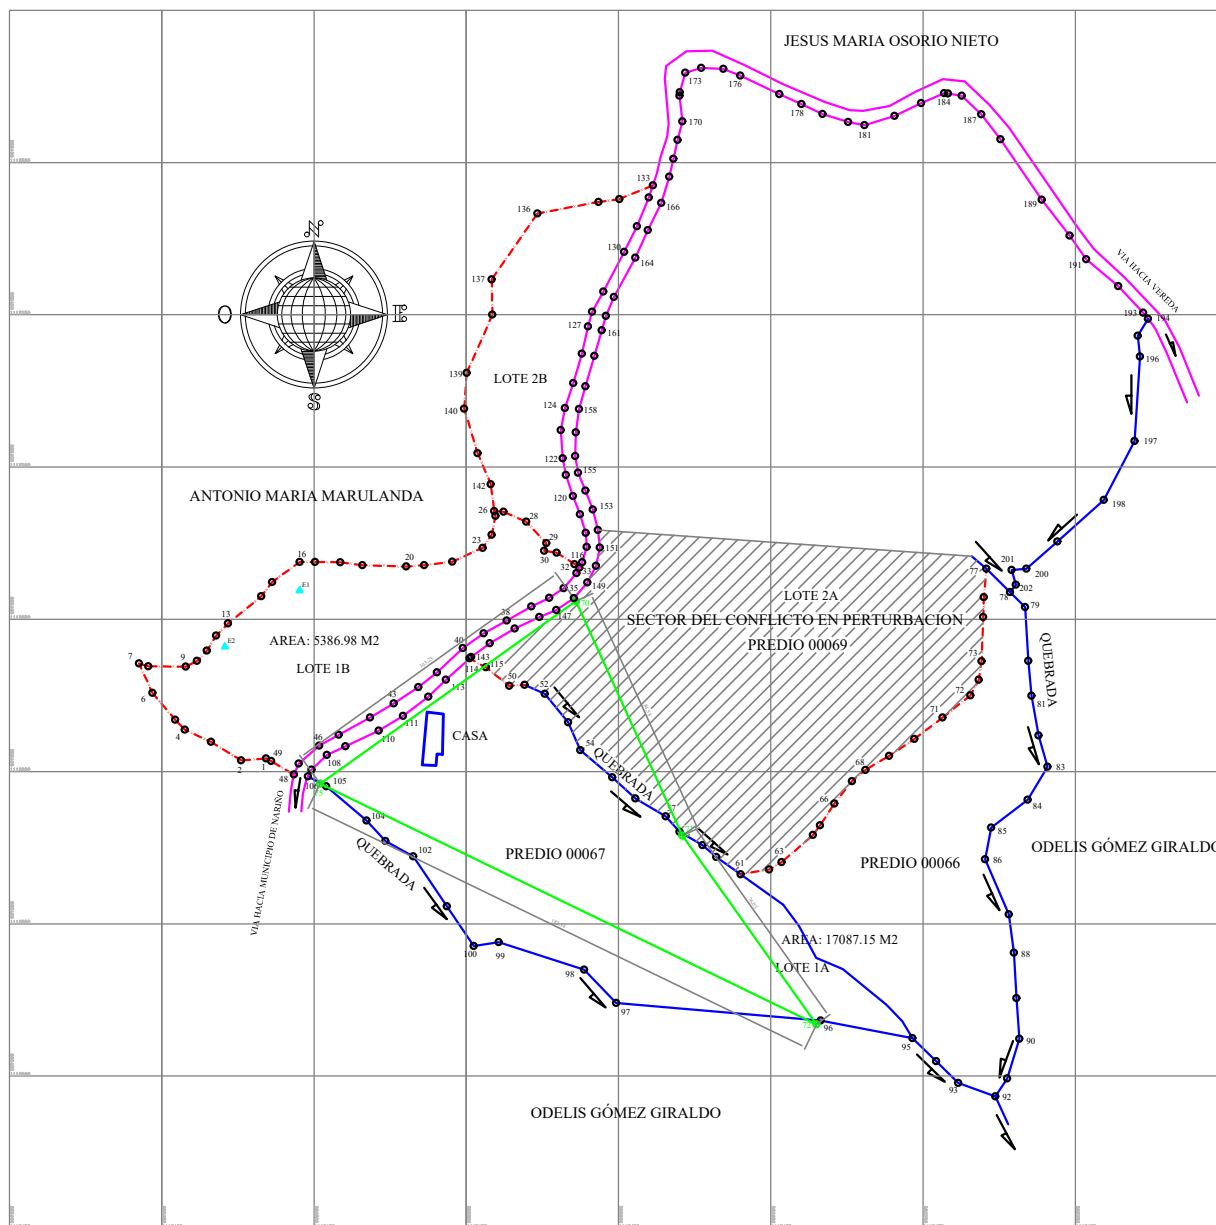

MOJON	ESTE	NORTE	COTA	DETALLE
1	883495.296	1112659.428	1174.595	E1
2	883470.740	1112640.994	1181.848	E2

PLANIMENSURA Levantamientos Altimétricos, diseños geométricos de vías y amarres geodésicos. Tel: 3136463255 - 3136515212 planimensura@gmail.com	PROPIETARIO:	LEVANTO: TOP. GABRIEL CHAVEIRA CARDONA RECONOCIDA PROFESIONAL P 01-20070 0707	CONTENIDO: FINCA LA SANTA CRUZ VEREDA UYTAL MUNICIPIO DE NARIÑO-ANT	AREA: 60484.95 M2 6.0484 Ha ESCALA: 1: 1000 ARCHIVO: FINCA LA SANTA CRUZ.dwg	PLANO No. 1 DE 1 FECHA: FEBRERO 4 DE 2023
		DIBUJO: TOP. GERASTIAN CHAVEIRA L.			
		CALCULO:			
		REVISO:			

NOTA: LA REFERENCIALCION DE LAS COORDENADAS SON ORIGEN DATUM MAGNA SIRGA BOGOTA DATUM