



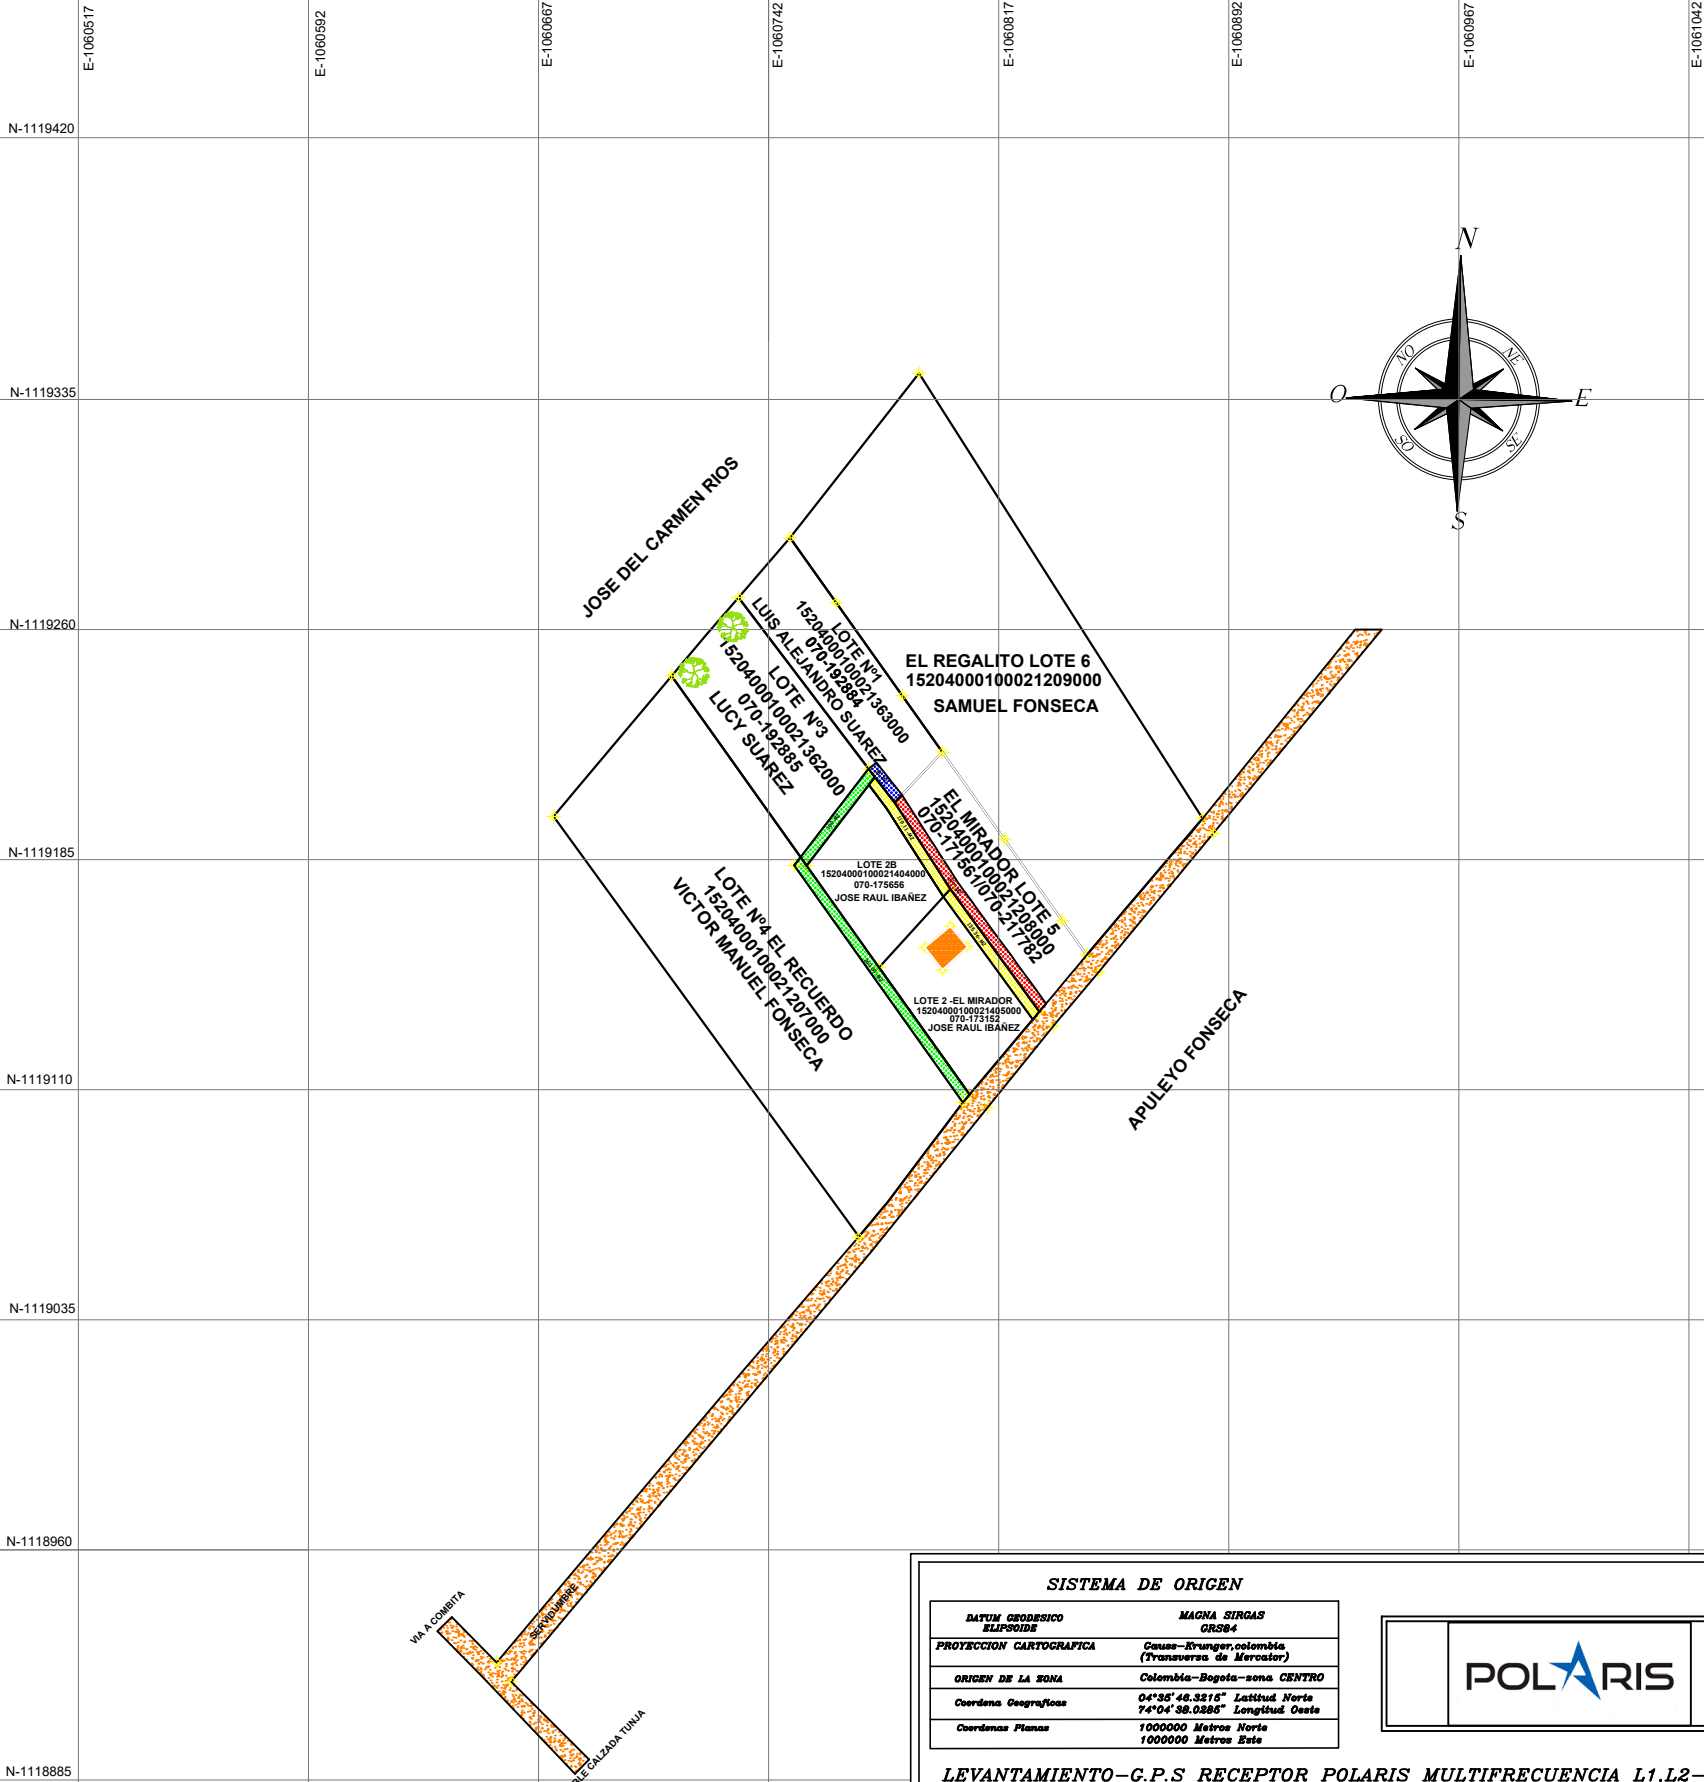

UBICACION PREDIOS

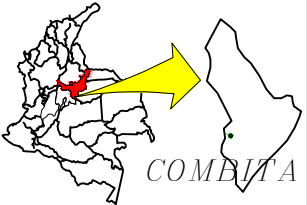

REPUBLICA DE COLOMBIA  
DEPARTAMENTO-BOYACÁ  
MUNICIPIO-COMBITA  
VEREDA: " CONCEPCION "



DEMANDANTE  
LUIS ALEJANDRO SUAREZ  
LUCY SUAREZ  
PROCESO: SERVIDUMBRE  
2019-058

JUZGADO PROMISCUO MUNICIPAL DE COMBITA

CONTIENE:  
PLANIMETRIA  
ZONA SERVIDUMBRE

LEVANTÓ Y DIGITO:

HUBERT SANDOVAL  
T.P 15502-3182355 BYC  
DE COPNIA

FECHA:  
DICIEMBRE DE 2021

ESCALA : PLANO: 1  
1 : 750 DE 1

| SISTEMA DE ORIGEN                                                  |                                                                |
|--------------------------------------------------------------------|----------------------------------------------------------------|
| DATUM GEODESICO<br>ELIPSOIDE                                       | MAGNA SIRGAS<br>GRS84                                          |
| PROYECCION CARTOGRAFICA                                            | Caussa-Kruger,colombia<br>(Tranversera de Mercator)            |
| ORIGEN DE LA ZONA                                                  | Colombia-Bogota--zona CENTRO                                   |
| Coordena Geograficas                                               | 0°35' 46.3215" Latitud Norte<br>74°04' 38.0886" Longitud Oeste |
| Coordenas Planas                                                   | 1000000 Metros Norte<br>1000000 Metros Este                    |
| LEVANTAMIENTO--G.P.S RECEPTOR POLARIS MULTIFRECUENCIA L1,L2--NTRIP |                                                                |

