


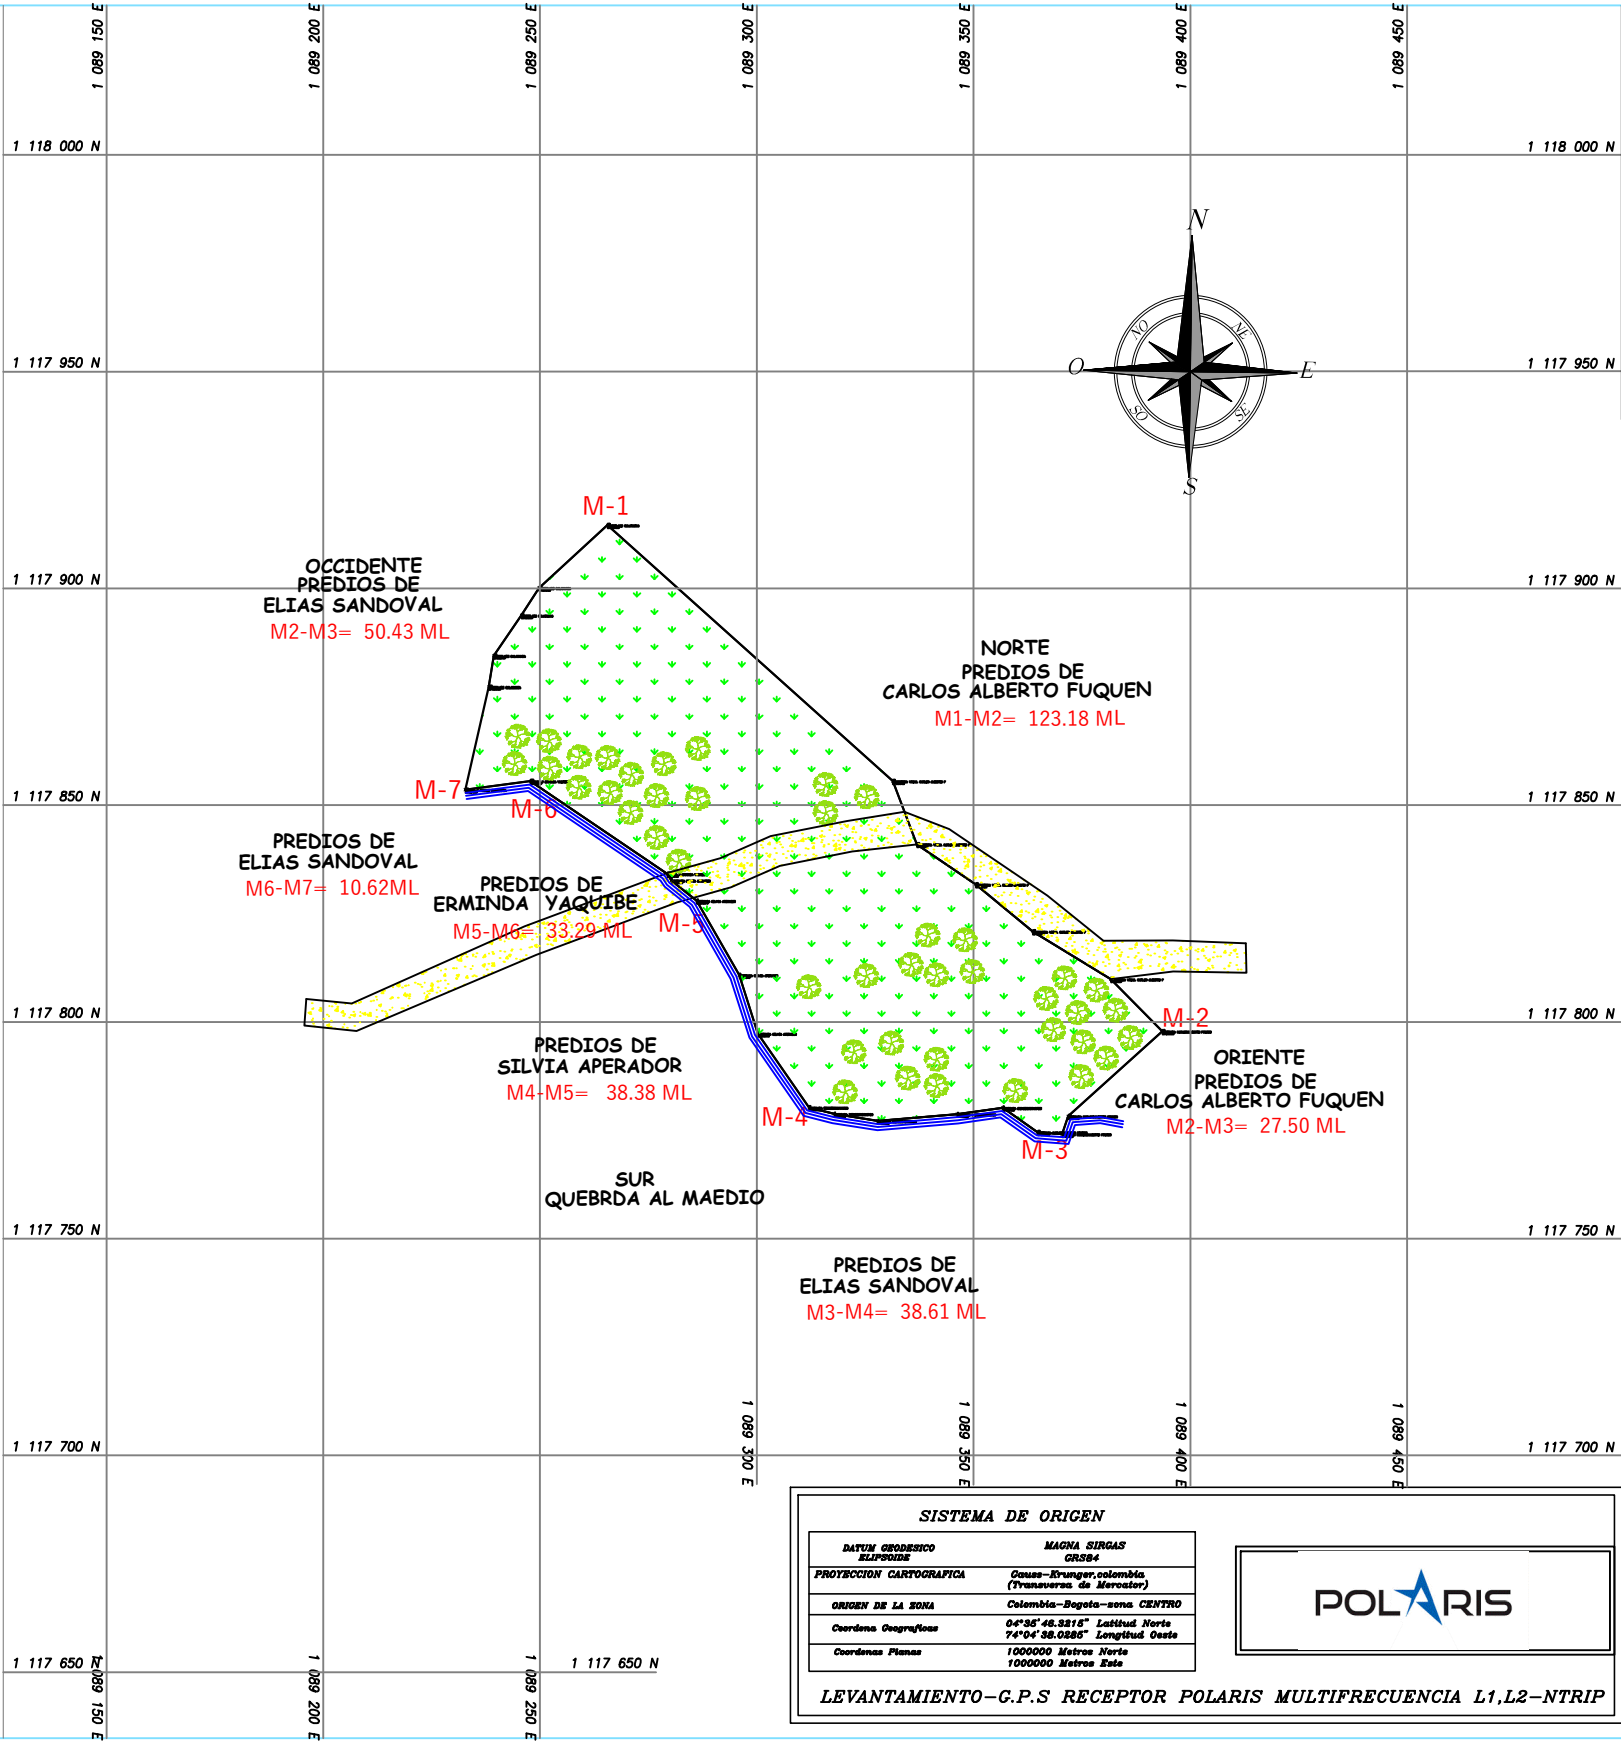


UBICACION PREDIO PASO LARGO

PREDIO PASO LARGO			
GEOREFERENCIACION CUADRO DE COORDENADAS			
	E(X)	N(Y)	TRAMO
1	X=1085237.2535	Y=1115596.9597	1--2
2	X=1085327.0905	Y=1115514.9779	2--3
3	X=1085310.8723	Y=1115498.3448	3--4
4	X=1085269.9108	Y=1115502.6326	4--5
5	X=1085251.7130	Y=1115536.1198	5--6
6	X=1085224.7653	Y=1115555.4901	6--7
7	X=1085214.2274	Y=1115554.1188	7--1
AREA=4531M2			



REPUBLICA DE COLOMBIA
DEPARTAMENTO-BOYACÁ
MUNICIPIO-COMBITA
VEREDA: " SAN ISIDRO "

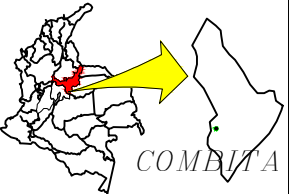

DEMANDANTE
ANA ALCIRA AGUILAR BUENO
MARY TIPASOCA BUENO
PROCESO: DE PERTENENCIA
2019-198
JUZGADO PROMISCUO MUNICIPAL DE COMBITA

CONTIENE:
PLANO PLANIMETRICO
PREDIO PASO LARGO

AREA PRETENDIDA
4531-M2
ÁREA: IGAC
4000 M2 M2
CODIGO CATASTRAL N°
15204000100030080000
MATRICULA INMOBILIARIA
070-136571

LEVANTÓ Y DIGITO:

Hubert Sandoval

HUBERT SANDOVAL
T.P 15502-3182355 BYC
DE COPNIA

FECHA:
DICIEMBRE DE 2021

ESCALA :
1 : 750
PLANO: 1
DE 1

SISTEMA DE ORIGEN

DATUM GEODESICO

ELIPSOIDE

PROYECCION CARTOGRAFICA

Casas-Brungar,colombia
(Transversa de Mercator)

ORIGEN DE LA ZONA

Colombia-Bogota-zona CENTRO

Coordena Geograficas

04°36'48.3816" Latitud Norte
74°04'38.0285" Longitud Oeste

Coordenas Planas

1000000 Metros Norte
1000000 Metros Este

MAGNA SIRGAS

CRS84

POLARIS

LEVANTAMIENTO-G.P.S RECEPTOR POLARIS MULTIFRECUENCIA L1,L2-NTRIP