



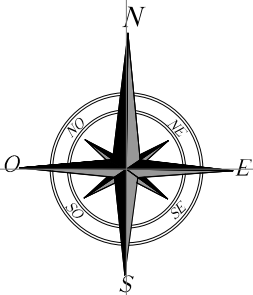

UBICACIÓN GLOBO GENERAL

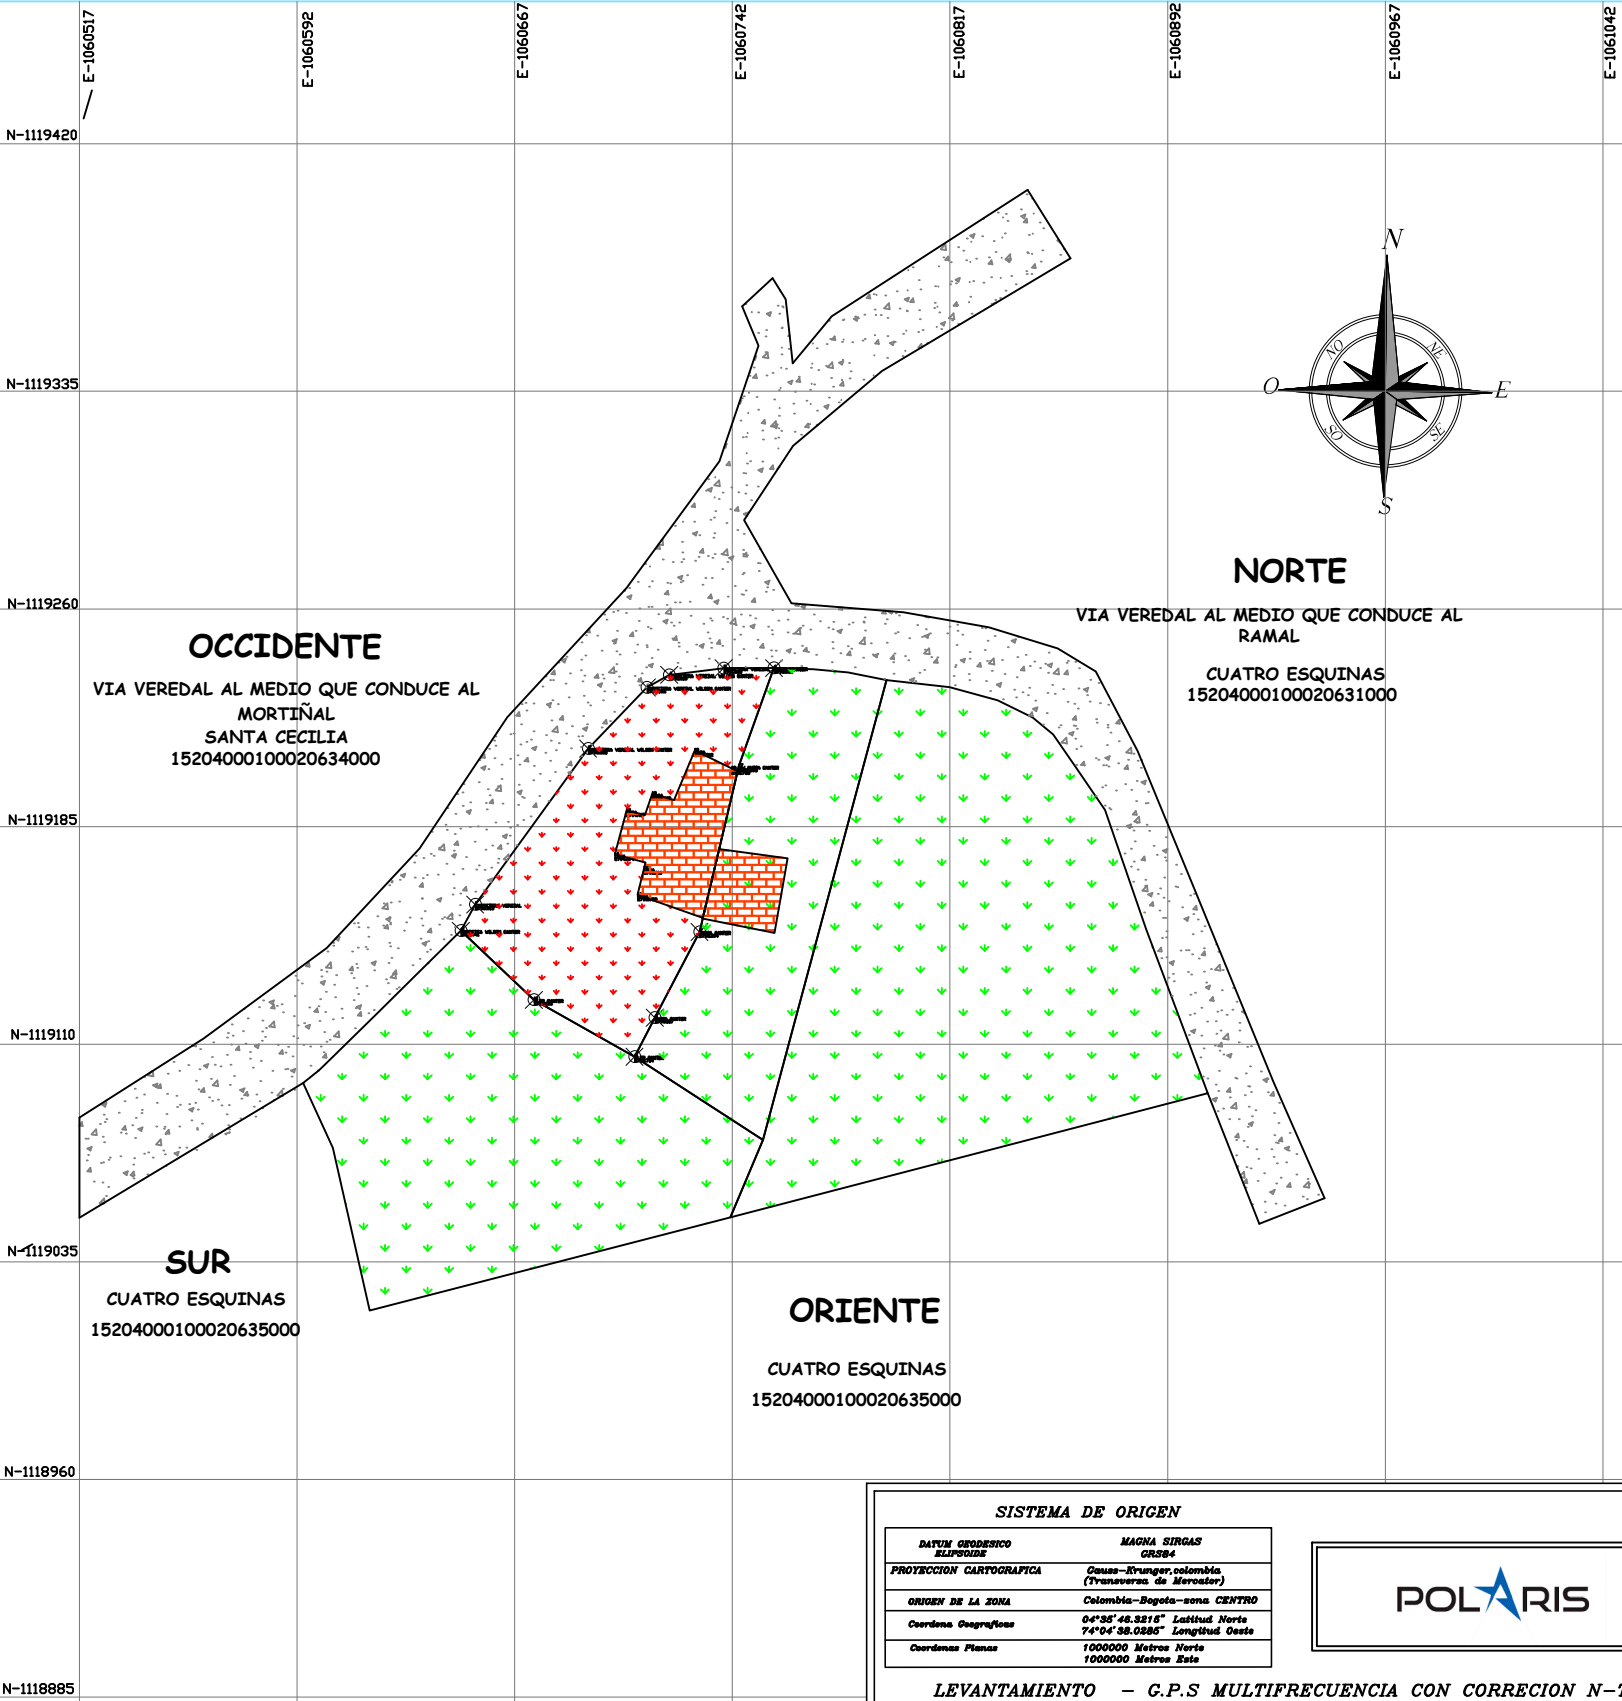

NORTE

VIA VEREDAL AL MEDIO QUE CONDUCE AL RAMAL

CUATRO ESQUINAS
15204000100020631000

OCCIDENTE

VIA VEREDAL AL MEDIO QUE CONDUCE AL MORTIÑAL
SANTA CECILIA
15204000100020634000

SUR

CUATRO ESQUINAS
15204000100020635000

ORIENTE

CUATRO ESQUINAS
15204000100020635000




REPUBLICA DE COLOMBIA

DEPARTAMENTO-BOYACÁ

MUNICIPIO-COMBITA

VEREDA: "CONCEPCION "

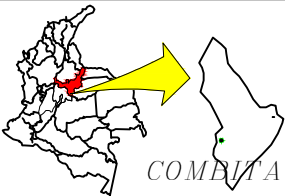

DEMANDANTE

BLANCA NOHORA
CANTOR DE ZAMBRANO

PROCESO: DE PERTENENCIA 2019-154
JUZGADO PROMISCOJO MUNICIPAL DE COMBITA

CONTIENE:

PLANO TOPOGRAFICO

PREDIO LA VEGA

EL CUAL HACE PARTE DE
DE OTRO DE MAYOR
EXTENSION DENOMINADO
"LA VEGA"

AREA PREDIO LA VEGA
3559.53 M2

AREA GLOBO SEGUN EL IGAC
3500 M2

CODIGO CATASTRAL N°
15204000100020632000

MATRICULA INMOBILIARIA
070-103336

LEVANTÓ Y DIGITO:

HUBERT SANDOVAL
AUXILIAR DE JUSTICIA
T.P 15502-3182355 BYC
DE COPNIA

FECHA:

DICIEMBRE 2021

ESCALA :

1 : 750

PLANO: 1

DE 1

PREDIO VEGA			
GEOREFERENCIACION CUADRO DE COORDENADAS			
	E(X)	N(Y)	TRAMO
1	X=1084176.4713	Y=1115333.2177	1-2
2	X=1084189.0540	Y=1115335.1458	2-3
3	X=1084175.2440	Y=1115296.6488	3-4
4	X=1084158.0410	Y=1115309.1181	4-1
AREA=619.10M2			

SISTEMA DE ORIGEN	
DATUM GEODESICO ELIPSOIDE	MAGNA SIRGAS GRS84
PROYECCION CARTOGRAFICA	Oaussa-Estoppel,colombia (Transversera de Mercator)
ORIGEN DE LA ZONA	Colombia-Bogota--zona CENTRO
Coordenada Geografica	04°35'48.3316" Latitud Norte 74°04'38.0385" Longitud Oeste
Coordenada Plana	1000000 Metros Norte 1000000 Metros Este
LEVANTAMIENTO - G.P.S MULTIFRECUENCIA CON CORRECCION N-TRIP	

