



HUBERT C. SANDOVAL MAYORGA- TECNOLOGO EN OBRAS CIVILES UFPS-UPTC
T.P- N° 15502-3182355 BYC DE COPNIA.
AUXILIAR DE JUSTICIA - PERITO

Doctor:

CAMILO ANDRES RODRIGUEZ LEON

JUEZ PROMISCUO MUNICIPAL COMBITA

E. S. D.

REF : **PROCESO PERTENENCIA No 2019-168**
DEMANDANTE : **NINFA CHAPARRO DE PINEDA**
DEMANDADOS : **HEREDEROS INDETERMINADOS DE JUAN AMEZQUITA**
ASUNTO : **RENDICION DICTAMEN PERICIAL**

HUBERT CLODOVEO SANDOVAL MAYORGA En mi condición de perito, debidamente inscrito en la lista de auxiliares de la justicia y debidamente posesionado dentro del proceso de la referencia; Tecnólogo en obras Civiles con **TP N 15502-3182355 de COPNIA** identificado como figura al pie de mi firma y con domicilio en la CARRERA 5B N°6D-04 SUR de Tunja, y número celular 3123607898 (*según lo tratado los numerales 1,2 y 3 del CGP*), atentamente rindo **DICTAMEN PERICIAL** de acuerdo con los Artículos 50,165 y 226 del C.G.P. por medio del presente escrito.

Al interior del proceso 2019-0168, he sido designado para fungir como perito dentro del proceso de la referencia en consecuencia una vez notificado el señalado me es informado que el objeto del peritazgo es responder a cada uno de los ítems del cuestionario que el despacho solicita al auxiliar de la justicia y se sirva entregar dictamen pericial sobre el predio que nos ocupa y que recorrimos a pie, dictaminando para ello. **1).** sírvase efectuar la identificación plena de los predios objeto de la inspección judicial determinado con claridad los linderos actuales, generales y especiales, uso del predio y destinación específica, estado de conservación, extensión georreferenciada de cada una de las colindancias y mojones alinderatorios y área total del predio. **2).** sírvase allegar levantamiento planímetro basado en cartografía oficial con coordenadas magna sirgas que identifique con claridad los linderos, coordenadas **(X,Y)** los vértices y cabida superficial del predio en metros cuadrados. **3).** sírvase allegar álbum fotográfico del predio y sus respectivas puntos de colindancia, **4).** sírvase elaborar plano georreferenciado en formato digital (shape file) del inmueble inspeccionado, en el cual se identifiquen con precisión sus longitudes y coordenadas. **5)** sírvase efectuar la analogía catastral, en orden a determinar si la ubicación, linderos y coordenadas corresponden a las registradas en los documentos catastrales del IGAC. **6)** sírvase expresar si dentro del predio inspeccionado existen mejoras, en caso afirmativo por quien fueron puestas, en qué consisten y cuál es su antigüedad.

Teniendo en cuenta lo anterior se procede a evacuar cada uno de los interrogantes planteados en autos obrantes en proceso, teniendo como resultado lo siguiente:



HUBERT C. SANDOVAL MAYORGA- TECNOLOGO EN OBRAS CIVILES UFPS-UPTC
T.P. N° 15502-3182355 BYC DE COPNIA.
AUXILIAR DE JUSTICIA - PERITO

DESARROLLO DEL CUESTIONARIO

1) Sírvase efectuar la identificación plena del predio objeto de la inspección judicial determinado con claridad los linderos actuales, generales y especiales, uso del predio y destinación específica, estado de conservación, extensión georreferenciada de cada una de las colindancias y mojones alinderatorios y área total del predio.

IDENTIFICACION DEL INMUEBLE, DESTINACION ESPECÍFICA Y ESTADO DE CONSERVACION

Al realizar la visita previa se dispone a identificar los linderos y geo-referenciarlos, recorrido que se efectúa a pie recopilando toda esta información topográfica se realiza una analogía catastral del predio rural denominado **"EL TILIN" EL CUAL HACE PARTE DE UNO DE MAYOR EXTENSION DENOMINADO "EL TILIN"** ubicado en la vereda **SAN FRANCISCO** del municipio de **COMBITA** identificado con código catastral **N°15204000100050263000** y folio de matrícula inmobiliaria **N°070-80439** de la oficina de instrumentos públicos de Tunja, inmueble destinado para la vivienda rural, cultivos de pastos típicos de la región, cercas en buen estado de conservación.

EN CUANTO A LOS LINDEROS GENERALES DEL PREDIO DE MAYOR EXTENSION DENOMINADO "EL TILIN" Y QUE CONTIENE EL PREDIO DENOMINADO "EL TILIN" ALINDERADO ACTUALMENTE ASI:

POR EL NORTE: Lindando con el predio de propiedad de **HUMBERTO AYALA. POR EL ORIENTE:** Lindando con el predio de propiedad de **TEODULFO PINEDA y HEREDEROS DE GILMA URIBE. POR EL SUR:** Lindando con el predio de propiedad de **HEREDEROS DE GILMA URIBE. POR EL OCCIDENTE:** Lindando con **CALLEJUELA VEREDAL AL MEDIO** y el predio de propiedad de **MARCOS GALINDO** y encierra.

Área del predio de mayor extensión 5000: M² (Según el Igac).

Área del predio de mayor extensión 7391.78: M² (Según el levantamiento topográfico).

*(La anterior información fue tomada del **GEO PORTAL DEL IGAC - SISTEMA NACIONAL CATASTRAL**, (<http://www.igac.gov.co/igac>) y de la plataforma de la **SUPERINTENDENCIA DE NOTARIADO Y REGISTRO** <https://snrbotondepago.gov.co/certificado>).*

EN CUANTO A LOS LINDEROS ESPECIFICOS Y COLINDANTES DE EL PREDIO RURAL DENOMINADO "EL TILIN":

El predio denominado **"EL TILIN"** en posesión y pretendido en pertenencia por la Señora **NINFA CHAPARRO DE PINEDA** y objeto de este informe pericial se encuentra alinderado actualmente de la siguiente manera:

POR EL NORTE: Partiendo de un mojón identificado con el número **(1)** (en el plano que se anexa) sigue en línea recta y por el borde de la callejuela privada y con rumbo hacia el oriente a dar con un mojón identificado con el número **(2)** (en el plano que se anexa) en extensión de (49.08ML) lindando con **CALLEJUELA PRIVADA AL MEDIO Y PREDIOS DE LUZ DARY AMEZQUITA** todo este linderero cercado por postes de madera y alambre de púas a tres líneas. **POR EL ORIENTE:** Partiendo de un mojón identificado con el número **(2)** (en el plano que se anexa) gira a la derecha en ángulo



HUBERT C. SANDOVAL MAYORGA- TECNOLOGO EN OBRAS CIVILES UFPS-UPTC
T.P. N° 15502-3182355 BYC DE COPNIA.
AUXILIAR DE JUSTICIA - PERITO

de 90° y continua en línea recta y con rumbo hacia el sur a dar con un mojón identificado con el número (3) (en el plano que se anexa) en extensión de (37.70ML) lindando con **PREDIOS DE HEREDEROS DE GILMA URIBE**, todo este lindero sin cercado. **POR EL SUR:** Partiendo de un mojón identificado con el número (3) (en el plano que se anexa) gira a la derecha en ángulo de 82° y sigue en línea recta y por el borde de la callejuela con rumbo hacia el occidente a dar con un mojón identificado con el número (4) (en el plano que se anexa) en extensión de (53.96ML) lindando con **CALLEJUELA AL MEDIO Y PREDIOS DE HEREDEROS DE GILMA URIBE**, todo este lindero cercado por postes de madera y alambre de púas a tres líneas. **POR EL OCCIDENTE:** Partiendo de un mojón identificado con el número (4) (en el plano que se anexa) gira a la derecha en ángulo de 87° y continua en línea recta y por el borde de la callejuela veredal y con rumbo hacia el norte a dar con un mojón identificado con el número (1) (en el plano que se anexa) punto de partida y encierra en extensión de (37.65ML) lindando con **CALLEJUELA VEREDAL AL MEDIO Y PREDIOS DE MARCOS GALINDO** todo este lindero cercado por postes de madera y alambre de púas a tres líneas.

Este predio es de forma regular de topografía plana con pendientes que oscilan entre el 10% y 12%.

Uso del predio, destinación específica y estado de conservación.

El predio denominado **EL TILIN** objeto de pertenencia es destinado para la vivienda rural y cultivos de pastos típicos de la región.

1.1 Cabida o área total del inmueble

R-El lote pretendido en pertenencia tiene un área de (1932.76M²)

CUADRO DE LONGITUDES Y COORDENADAS DEL PREDIO "EL TILIN" UBICADO EN LA VEREDA "SAN FRANCISCO" DEL MUNICIPIO DE COMBITA.

GEOREFERENCIACION CUADRO DE COORDENADAS				
	E(X)	N(Y)	TRAMO	DISTANCIA M/L
1	X=1085912.5849	Y=1118700.5855	1--2	49.08
2	X=1085951.8260	Y=1118671.4085	2--3	37.70
3	X=1085928.2020	Y=1118638.4177	3--4	53.96
4	X=1085884.9971	Y=1118670.7599	4--1	37.65
AREA=1932.76M²				

2) Sírvase allegar levantamiento planímetro basado en cartografía oficial con coordenadas magna sirgas que identifique con claridad los linderos, coordenadas (X, Y) los vértices y cabida superficialia del predio en metros cuadrados

R/TA: El plano se adjunta al final de este informe en coordenadas magna - sirgas y expresando su cabida superficialia en metros cuadrados del predio.



HUBERT C. SANDOVAL MAYORGA- TECNOLOGO EN OBRAS CIVILES UFPS-UPTC
T.P. N° 15502-3182355 BYC DE COPNIA.
AUXILIAR DE JUSTICIA - PERITO

3) Sírvase allegar álbum fotográfico del predio y sus respectivos puntos de colindancia.

R/TA: El álbum fotográfico se anexa al final del proceso


4). Sírvase elaborar plano georreferenciado en formato digital (shape file) del inmueble inspeccionado, en el cual se identifiquen con precisión sus longitudes y coordenadas.

R/TA: El plano se adjunta al final de este informe en coordenadas magna - sirgas y cabida superficialia del predio

5) Sírvase efectuar la analogía catastral, en orden a determinar si la ubicación, linderos y coordenadas corresponden a las registradas en los documentos catastrales del IGAC.

HALLAZGOS DE LA ANALOGÍA CATASTRAL

Recopilando toda esta información topográfica se realiza una analogía catastral, basada en el levantamiento topográfico realizado y comparándolo con las bases catastrales digitales (bases consultadas ENERO de 2022), al realizar la correspondiente analogía catastral **NO** se evidencia ninguna inconsistencia en cuanto a su identificación catastral en el área si hay una diferencia ya que según el IGAC es de **5000M2** y según el levantamiento es de **7391.78M2**, **El predio rural denominado “EL TILIN” HACE PATE DE OTRO DE MAYOR EXTENSION DENOMINADO “EL TILIN”** e identificado con N°catastral **152040001000050263000** y folio matricula inmobiliaria **N°070-80439**.

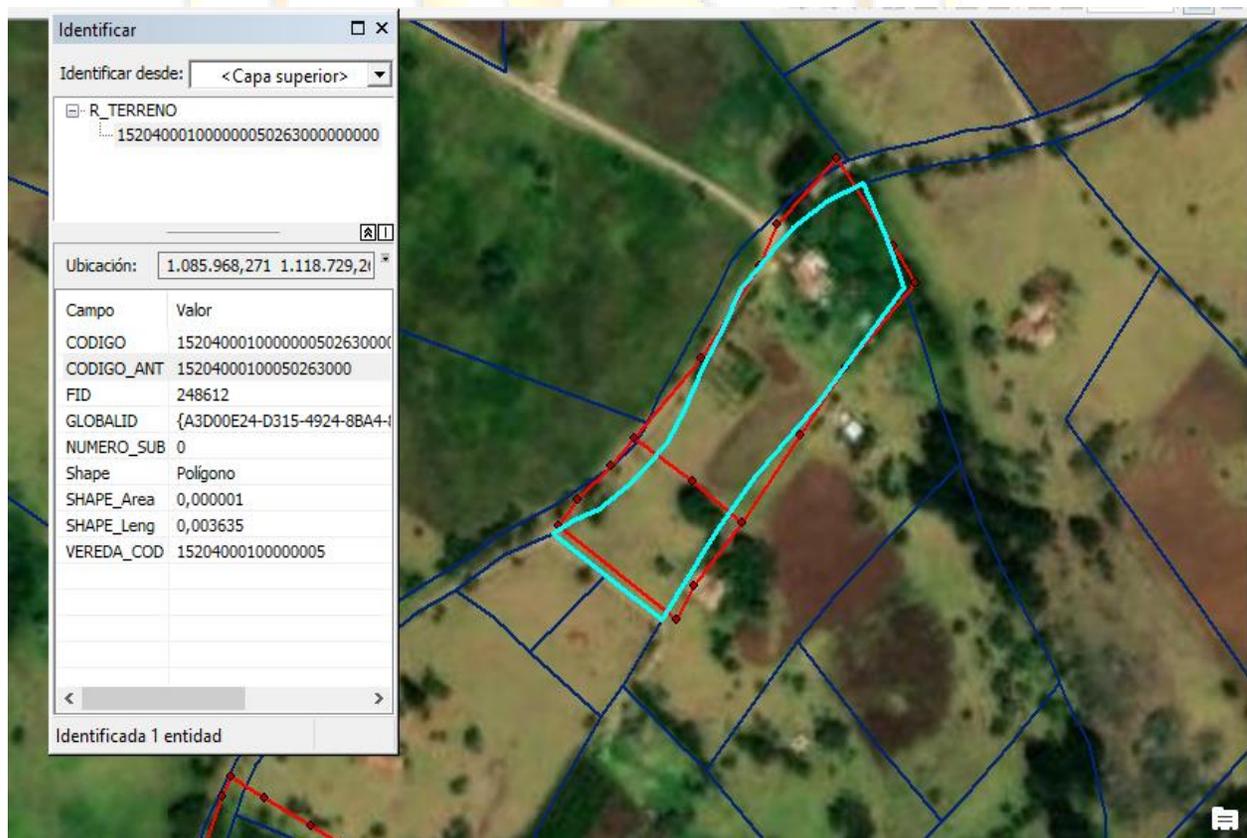

EN LINEAS VERDES PREDIO SEGUN IGAC, EN PUNTOS Y LENEAS ROJAS PREDIO LEVANTADO.



HUBERT C. SANDOVAL MAYORGA- TECNOLOGO EN OBRAS CIVILES UFPS-UPTC
T.P- N° 15502-3182355 BYC DE COPNIA.
AUXILIAR DE JUSTICIA - PERITO



INFORMACIÓN MUNICIPIO	
Municipio	CÓMBITA
Departamento	BOYACÁ
Vigencia Rural	2014
Vigencia Urbana	2014
No. Predios Área Rural	8.200,00
No. Predios Área Urbana	664,00
Total Predios	8.864,00
Área de Terreno (ha) Rural	14.907,82
Área de Terreno (ha) Urbana	37,45
Área Total (ha)	14.945,27
Ciudades 4.0 / Programa de desarrollo con enfoque territorial PDET	Sin información
Gestor Catastral Habilitado	Sin información

Bases de datos Catastrales - Cobertura Departamental

Información Geográfica y Alfanumérica

Fecha de Corte: 2021-05

Conjunto de Datos	Metadato	Descarga de Archivos
Bases de datos Catastrales Geográficas y Alfanuméricas por Departamento		

6) Sírvase expresar si dentro del predio inspeccionado existen mejoras, en caso afirmativo por quien fueron puestas, en qué consisten y cuál es su antigüedad.

R/TA: El predio objeto de pertenencia cuenta con una construcción en ladrillo y cubierta con teja de eternit con una vetustez de XX aproximadamente, que está compuesta por tres habitaciones, sala comedora, cocina, baño, con servicios públicos debidamente matriculados de energía eléctrica, agua potable, cultivos de pastos típicos de la región que sirve de alimento para semovientes, cercas en buen estado de conservación.



HUBERT C. SANDOVAL MAYORGA- TECNOLOGO EN OBRAS CIVILES UFPS-UPTC
T.P- N° 15502-3182355 BYC DE COPNIA.
AUXILIAR DE JUSTICIA - PERITO

7- Álbum fotográfico con tomas de detalle y de conjunto del inmueble

MEJORAS

FOTO N°1



Construcción con la que cuenta el predio.

FOTO N°2





HUBERT C. SANDOVAL MAYORGA- TECNOLOGO EN OBRAS CIVILES UFPS-UPTC
T.P- N° 15502-3182355 BYC DE COPNIA.
AUXILIAR DE JUSTICIA - PERITO



Destinacion economica del predio (cultivos de pastos tipicos de la region).



HUBERT C. SANDOVAL MAYORGA- TECNOLOGO EN OBRAS CIVILES UFPS-UPTC
T.P- N° 15502-3182355 BYC DE COPNIA.
AUXILIAR DE JUSTICIA - PERITO

FOTO N°3



Estado y conservación de las cercas.

FOTO N°4



Equipo con el que se realizó el levantamiento topográfico.



HUBERT C. SANDOVAL MAYORGA- TECNOLOGO EN OBRAS CIVILES UFPS-UPTC
T.P- N° 15502-3182355 BYC DE COPNIA.
AUXILIAR DE JUSTICIA - PERITO

FOTO N°5



Callejuela que conduce al predio.





HUBERT C. SANDOVAL MAYORGA- TECNOLOGO EN OBRAS CIVILES UFPS-UPTC
T.P. N° 15502-3182355 BYC DE COPNIA.
AUXILIAR DE JUSTICIA - PERITO

Según el numeral 3 del **C.G.P** se anexan:

CERTIFICACION EN PLANIETRIA COMPETENCIA LABORAL SENA,
 CERTIFICACION DEL CONSEJO NACIONAL DE INGENIERIA COPNIA, CURSO
 MANEJO DE GPS CERTIFICADO POR EL SENA

LISTA DE ALGUNOS PROCESOS DONDE SE HA INTERVENIDO COMO PERITO

JUZGADO	RADICADO	NOMBRE DE LAS PARTES	APODERADO DOCTOR(A)	NATURALEZA
SOTAQUIRA	2012-00049-00	MARISEL HERNADEZ HIGUERA	MARTHA LUCIA ACOSTA	AVALUO BIENES MUEBLES
OICATA	2013-0264-00	MARIA SARA PULIDO	MARIANO ROCHA	PERTENENCIA
SOTAQUIRA	2013-0113	GLADYS LOPEZ HERNADEZ	WILLIAN GARNICA	ADMINISTRATIVO
SOTAQUIRA	2014-00174-00	APOLINAR SUAREZ	ISRAEL SUAREZ	PERTENENCIA
SOTAQUIRA	2014-00184-00	LUIS ALEJANDRO ROBLES HERNANDEZ	AUGUSTO CASTRO	PERTENENCIA
SOTQUIRA	2014-00166-00	BLANCA DILMA RODRIGUEZ	JULIO MOLANO	DESLINDE Y AMOJONAMIENTO
SOTAQUIRA	2016-00092-00	LUIS ANTONIO GUECHA	WILLIAN GARNICA	PERTENENCIA
SOTAQUIRA	2015-00083-00	FRESMINDA DEL CARMEN CIFUENTES	JULIO GUZMAN	PERTENENCIA
SOTAQUIRA	2015-00-210-00	SILVERIO JAIME GRANADOS	ALBA INES CAMARGO	PERTENENCIA
SOTAQUIRA	2015-00099-00	GIL ANTONIO CIPAGUATA	ESPERANZA CRUZ	PERTENENCIA
SOTAQUIRA	2015-00054	ISAURA LOPEZ CASTILLO	YUBER FONSECA	PERTENENCIA
SOTAQUIRA	2015-00146-00	JAIME CARVAJAL MARQUEZ	WILFREDO RAMIREZ	PERTENENCIA
SOTAQUIRA	20015-00085	CARLOS JAVIER NAVARRETE	EDGAR AVELLA	PERTENENCIA
SOTAQUIRA	2015-00131-00	CIRO ANTONIO CASTILLO OSTOS	JORGE FORERO	PERTENENCIA
SOTAQUIRA	2016-00154-00	LEONILDE SARMIENTO DE PIRATOBA	WILLIAN GARNICA	PERTENENCIA
SOTAQUIRA	2015-0082-00	MARÍA DE JESÚS HERNÁNDEZ	PEDRO TUTA	PERTENENCIA
SOTAQUIRA	2015-00074-00	ANA MERCEDES VARGAS	WILLIAN GARNICA	PERTENENCIA
SOTAQUIRA	2015-00127	ERIKA GONZALEZ PANCHE	WILLIAN GARNICA	PERTENENCIA
SOTAQUIRA	2015-00015-00	ARIEL ANTONIO RODRIGUEZ	GUILLERMO CAMARGO	PERTENENCIA
SOTAQUIRA	2015-00128-00	TRANSITO GAMBOA	JORGE FORERO	PERTENENCIA
SOTAQUIRA	2015-00163-00	ROSA FORERO DE RUIZ	CARLOS AMEZQUITA	PERTENENCIA
SOTAQUIRA	2015-00002	MARIA ISABEL HIGUERA ROJAS	TERESA SUAREZ	PERTENENCIA
SOTAQUIRA	2015-00185-00	PROSPERO ABRAHAM	WILLIAN GARNICA	PERTENENCIA
SOTAQUIRA	2016-00185-00	MARCO AURELIO SALAMANCA	WILLIAN GARNICA	PERTENENCIA
SOTAQUIRA	2016-00010-00	MARIA BENILDA HERNANDEZ	WILLIAN GARNICA	PERTENENCIA
SOTAQUIRA	2016-00043-00	GONZALO MAYORGA AVILA	AGELA IBAÑEZ	PERTENENCIA



HUBERT C. SANDOVAL MAYORGA- TECNOLOGO EN OBRAS CIVILES UFPS-UPTC
T.P. N° 15502-3182355 BYC DE COPNIA.
AUXILIAR DE JUSTICIA - PERITO

SOTAQUIRA	2016-00192-00	NIDIA MEDINA OSTOS, SONIA ESPERANZA MEDINA OSTOS Y GLORIA MARGARITA MEDINA OSTOS	WILLIAN GARNICA	PERTENENCIA
SOTAQUIRA	2016-00204-00	JOSÉ ALFREDO MONROY HIDALGO	WILLIAN GARNICA	PERTENENCIA
SOTAQUIRA	2016-00205-00	MANUEL HIGUERA	WILLIAN GARNICA	PERTENENCIA
SOTAQUIRA	2016-00215-00	OLGA SISA HIGUERA	WILLIAN GARNICA	PERTENENCIA
SOTAQUIRA	2016-00227-00	CIRO CASTILLO	WILLIAN GARNICA	PERTENENCIA
SOTAQUIRA	2016-00239-00	MANUEL, TOBIAS, MARIA ANTONIA y ELBA OSANA HIGUERA MARTINEZ.	WILLIAN GARNICA	PERTENENCIA
SOTAQUIRA	2016-00216-00	GIOVANNI FIGUEREDO RAMIREZ	JULIO MOLANO	REIVINDICATORIO
J. 2o. C. CTO. DE TUNJA	2016-00028-00	JOSÉ TORIBIO CAICEDO GUIO	WILLIAN GARNICA	PERTENENCIA
J. 2o. C. CTO. DE TUNJA	2016-00012-00	ANA FELISA CAICEDO GUIO	WILLIAN GARNICA	PERTENENCIA
FIRAVITOBA	2016-00058-00	DOLORES AVELLA	ADRIANA PINTO	PERTENENCIA
SOTAQUIRA	2016-00030-00	MARIA CECILIA CAÑAS	ADRIANA PINTO	PERTENENCIA
SOTAQUIRA	2016-00226-00	CIRO ANTONIO CASTILLO OSTOS	WILLIAN GARNICA	PERTENENCIA
SOTAQUIRA	2016-00236-00	SEGUNDO JOSELIN GRANADOS MORALES	WILLIAN GARNICA	PERTENENCIA
SOTAQUIRA	2016-00238-00	FLOR ALBA MATEUS OSTOS	WILLIAN GARNICA	PERTENENCIA
SOTAQUIRA	2016-00241-00	HELIODORO RODRIGUEZ PUERTO	WILLIAN GARNICA	PERTENENCIA
J. PRIMERO PROMISCUO MPAL. PAIPA	2016-00370-00	ANA LUCIA CORREDOR NIÑO y FAUSTINO CORREDOR NIÑO	WILLIAN GARNICA	PERTENENCIA
SOTAQUIRA	2016-00097-00	MARIA INES MONROY HIDALGO	MARIA LUISA JAIME	PERTENENCIA
SOTAQUIRA	2016-0079-00	BLANCA LILIA RODRIGUEZ	BLANCA LILIA RODRIGUEZ	PERTENENCIA
SOTAQUIRA	2016-00112-00	MARIA ZOILA TOBARIA	JORGE FORERO	PERTENENCIA
SOTAQUIRA	2016-00225-00	BLANCA NIEVES TOBARIA	YENNI BARRERA	PERTENENCIA
SOTAQUIRA	2016-00243-00	DONALDO MONROY	MARIA LUISA JAIME	PERTENENCIA
SOTAQUIRA	2016-0047-00	RAMON RODRIGUEZ	HUGO OSORIO	ENTREGA DE BIENES
SOTAQUIRA	2016-00237-00	CATALINA ALVARADO FRANCO Y OTRO	BLONDY MARIÑO	RESPONSABILIDAD CIVIL CONTRACTUAL
SOTAQUIRA	2016-00230-00	JAIME MAYORGA GARCIA	JORGE FORERO	PERTENENCIA
COMBITA	2016-0002	NELSON PARRA SANDOVAL	TERESA SUAREZ	PERTENENCIA



HUBERT C. SANDOVAL MAYORGA- TECNOLOGO EN OBRAS CIVILES UFPS-UPTC
T.P. N° 15502-3182355 BYC DE COPNIA.
AUXILIAR DE JUSTICIA - PERITO

SOTAQUIRA	2016-00091-00	MARÍA HELENA VÁSQUEZ DE RIVERA	WILLIAN GARNICA	PERTENENCIA
SOTAQUIRA	2017-00004-00	BENEDICTO LASSO LOZANO y ANA ELVIA R.	WILLIAN GARNICA	PERTENENCIA
SOTAQUIRA	2017-00023-00	BEATRIZ SUÁREZ MOTTA	WILLIAN GARNICA	PERTENENCIA
SOTAQUIRA	2017-00024-00	CAMPO ELIAS MONROY	WILLIAN GARNICA	PERTENENCIA
SOTAQUIRA	2017-00064-00	LUZ NELCY VARGAS GAMBOA	WILLIAN GARNICA	PERTENENCIA
SOTAQUIRA	2017-00087-00	ANA ELVIA PEÑA	WILLIAN GARNICA	PERTENENCIA
SOTAQUIRA	2017-00131-00	RAQUEL MACHUCA	WILLIAN GARNICA	PERTENENCIA
SOTAQUIRA	2017-00001-00	MARIA IGNACIA PALACIO	NELSON HERNANDEZ	PERTENENCIA
SOTAQUIRA	2017-00003-00	JOSE OBERDAN MARTINEZ ROBLES	JORGE FORERO	PERTENENCIA
COMBITA	2018-0302	JOSE RODRIGUEZ	WILMAN NIÑO	PERTENENCIA
COMBITA	2018-0171	HECTOR ROSAS	WILMAN NIÑO	PERTENENCIA
OICATA	2018-0077	IMPURROBLE	CLAUDIA QUINTERO	PERTENENCIA
COMBITA	2018-0092	YULE MORA ROJAS	JOSE VARGAS	PERTENENCIA
SOTAQUIRA	2018-00115	BLANCA TOBARIA	ADRIANA MOLANO	PERTENENCIA
OICATA	2018-0037	LUIS RODRIGUEZ	CARLOS HERNANDEZ	PERTENENCIA
TUTA	2018-00057-00	FILOMENA NOVA DE FONSECA	ROCIO LOPEZ	PERTENENCIA
TUTA	2018-00070	CECILIA INES PEDRAZA	JULIO HIGUERA	PERTENENCIA
TUTA	2018-0001	SERAFIN CAYCEDO	MARIANO ROCHA	DESLINDE Y AMOJONAMIENTO
TUTA	2018-00174	ROSA TULIA MOLANO	ADRIANA MOLANO	PERTENENCIA
TUTA	2018-00172	ELVA DIAZ Y OTROS	ADRIANA MOLANO	PERTENENCIA
TUTA	2018-00066	PEDRO VARGAS	RUBEN PEREZ	PERTENENCIA
TUTA	2018-00071	MANUEL BERNAL	JULIO HIGUERA	PERTENENCIA
TUTA	2018-00089	HERMOFILO ZAMBRANO	MANUEL CARDENAS	PERTENENCIA
COMBITA	2018-0134	DIOCELINO BILBAO	GERARDO MORENO	PERTENENCIA
COMBITA	2018-0093	CESAR FUQUENE	WIMAN NIÑO	PERTENENCIA
COMBITA	2018-0224	NINFA CHAPARRO	ANGEL GALINDO	PERTENENCIA
COMBITA	2018-0112	PARQUE INDUSTRIAL	JENNY ACUÑA	PERTENENCIA
COMBITA	2018-0091	CALIXTO NIÑO	WILMAN NIÑO	PERTENENCIA
COMBITA	2018-00126	SEGUNDO UMBA	FLORENTINO TORREZ	PERTENENCIA
COMBITA	2019-0096	DIOGENES ORTIZ	RAMIRO GUERRA	PERTENENCIA
SOTAQUIRA	2019-00066	JHON MOLANO	MARIA JAIME	PERTENENCIA
TUTA	2019-00021	MARINA VARGAS Y OTROS	JHON JAIRO MONTAÑEZ	PERTENENCIA
BARBOSA	2019-00031	MARIA MORA	SEGUNDO QUIROGA	SERVIDUMBRE



HUBERT C. SANDOVAL MAYORCA- TECNOLOGO EN OBRAS CIVILES UFPS-UPTC
T.P- N° 15502-3182355 BYC DE COPNIA.
AUXILIAR DE JUSTICIA - PERITO



El Servicio Nacional de Aprendizaje SENA

En Cumplimiento del Decreto 1072 de 2015
 otorga

Certificado de Competencia Laboral a

HUBERT CLODOVEO SANDOVAL MAYORCA

Con CÉDULA DE CIUDADANÍA No. 7176907

Quien demostró su Competencia Laboral en la
 Norma

Levantar terrenos según especificaciones técnicas de topografía planimétrica - NIVEL INTERMEDIO

Código: 280301186 - Versión: 1

En testimonio de lo anterior, se firma el presente en SINCELEJO, A los dieciseis (16) días del mes de Diciembre de dos mil veinte (2020)

Firmado Digitalmente por

911269 - 16/12/2020
 No Y FECHA REGISTRO

MARCO EUGENIO GOMEZ ORDOSGOITIA
 DIRECTOR REGIONAL CENTRO DE LA INNOVACIÓN, LA TECNOLOGÍA Y LOS SERVICIOS
 REGIONAL SUCRE

Vigencia:
 hasta el 16 de Diciembre de 2023

La autenticidad de este documento puede ser verificada en el registro electrónico que se encuentra en la página web <http://certificados.sena.edu.co>, bajo el número 954200280301186CC7176907C.





HUBERT C. SANDOVAL MAYORGA- TECNOLOGO EN OBRAS CIVILES UFPS-UPTC
T.P- N° 15502-3182355 BYC DE COPNIA.
AUXILIAR DE JUSTICIA - PERITO



Certificado de vigencia y antecedentes disciplinarios
CVAD-2021-548937

**CONSEJO PROFESIONAL NACIONAL DE INGENIERÍA
COPNIA**

EL DIRECTOR GENERAL

CERTIFICA:

1. Que HUBERT CLODOVEO SANDOVAL MAYORGA, identificado(a) con Cedula de Ciudadanía 7176907, se encuentra inscrito(a) en el Registro Profesional Nacional que lleva esta entidad, en la profesión de TECNOLOGIA EN OBRAS CIVILES con CERTIFICADO DE INSCRIPCION PROFESIONAL - AUXILIAR 15502-3182355 desde el 05 de Noviembre de 2015, otorgado(a) mediante Resolución Nacional 1257.
2. Que el(la) CERTIFICADO DE INSCRIPCION PROFESIONAL - AUXILIAR es la autorización que expide el Estado para que el titular ejerza su profesión en todo el territorio de la República de Colombia, de conformidad con lo dispuesto en la Ley 842 de 2003.
3. Que el(la) referido(a) CERTIFICADO DE INSCRIPCION PROFESIONAL - AUXILIAR se encuentra **VIGENTE**
4. Que el profesional no tiene antecedentes disciplinarios ético-profesionales.
5. Que la presente certificación se expide en Bogotá, D.C., a los diecisiete (17) días del mes de Enero del año dos mil veintiuno (2021).

Rubén Darío Ochoa Arbeláez

Firma del titular (*)

(*) Con el fin de verificar que el titular autoriza su participación en procesos estables de selección de contratistas. La falta de firma del titular no invalida el Certificado.
El presente es un documento público expedido electrónicamente con firma digital que garantiza su plena validez jurídica y probatoria según lo establecido en la Ley 527 de 1999. Para verificar la firma digital, consulte las propiedades del documento original en formato pdf.
Para verificar la integridad e inalterabilidad del presente documento consulte en el sitio web https://transparencia.copnia.gov.co/Copnia_Microsite/CertificateOfGoodStanding/CertificateOfGoodStanding.aspx indicado el número del certificado que se encuentra en la esquina superior derecha de este documento.

CONSEJO PROFESIONAL NACIONAL DE INGENIERÍA - COPNIA
Calle 78 N° 9 - 57 - Teléfono: 322 0191 - Bogotá D.C.
e-mail: contactenos@copnia.gov.co
www.copnia.gov.co



HUBERT C. SANDOVAL MAYORGA- TECNOLOGO EN OBRAS CIVILES UFPS-UPTC
T.P. N° 15502-3182355 BYC DE COPNIA.
AUXILIAR DE JUSTICIA - PERITO

Según el numeral 6 del C.G.P: he estado en procesos donde se encuentra obrando el mismo apoderado que lleva el caso del que trata el presente dictamen.

Según el numeral 7 del C.G.P: Manifiesto:

- No tener ninguna inhabilidad ni carezco de incapacidad física o mental.
- No he sido excluido de la lista de auxiliares de la justicia ni recibida sanción o multa de ninguna naturaleza.
- No soy empleado oficial.
- No se me ha cancelado mi matrícula profesional (anexo copia de antecedentes disciplinarios que corroboran dicha condición).
- De igual forma expreso bajo juramento que mi opinión es independiente y corresponde a mi real convicción profesional libre de todo interés.





HUBERT C. SANDOVAL MAYORGA- TECNOLÓGICO EN OBRAS CIVILES UFPS-UPTC
T.P. N° 15502-3182355 BYC DE COPNIA.
AUXILIAR DE JUSTICIA - PERITO

Según el numeral 8 y 9 del **C.G.P.**:

MÉTODO UTILIZADO

Para la elaboración del presente informe pericial se usó la misma metodología y equipos empleados en dictámenes periciales de esta misma naturaleza.

1. Levantamiento topográfico planimétrico geo-posesionado utilizando equipo GNSS (POLARIS MULTI FRECUENCIA CON CORRECCION N-TRIP) configurado sistema de coordenadas MAGNA **SIRGAS**.
2. Se realiza la visita de recaudo de datos en el predio objeto a inspeccionar, ubicando los linderos y geo referenciarlos con el GSS (dando coordenadas corregidas con red CORS- corrección vía internet) y pintándolos para su fácil ubicación el día de la diligencia judicial, en el recorrido se detallan quebradas, reservorios, construcciones si las hubiese para ser representadas en el plano con sus correspondientes medidas y colindantes e identificación catastral. Se realiza una toma fotográfica de conjunto y detalles del bien inmueble teniendo en cuenta mejoras uso de suelo y explotación económica.
3. Como trabajo en oficina de descarga la información del GPS a un programa llamado ArcGIS, donde se observa el levantamiento realizado con coordenadas y alturas de cada uno de los puntos tomados.
4. Luego se realiza la conversión de formato de shape file a DWG archivo que se puede trabajar en el programa AUTOCAD MAP que para mi caso manejo el 2020; se unen lo diferentes puntos en su orden obteniendo un polígono el cual se copia y se pega con coordenadas originales sobre las fichas prediales del municipio de COMBITA (superposición de datos) el cual poseo en formato DWG y **SHAPE FILE** y de esta manera me permite realizar una **analogía catastral** del predio levantado ya que se puede determinar si corresponde al predio solicitado en pertenecía, así como su cabida, área y medidas, observando eventualmente problemas de edición de catastro.
5. Luego de determinar que corresponda al predio solicitado se realiza el correspondiente plano con todas sus formalidades escala convenciones en un rotulo que contiene la información general del inmueble para ser impreso.
6. En cuanto al informe en él se consignan toda la información recolectada y si se llegara al caso se describe los correspondientes hallazgos que tuviese el predio para que los tengan en cuenta las partes actoras en el proceso, así como álbum fotográfico del mismo.



HUBERT C. SANDOVAL MAYORGA- TECNOLOGO EN OBRAS CIVILES UFPS-UPTC
T.P- N° 15502-3182355 BYC DE COPNIA.
AUXILIAR DE JUSTICIA - PERITO


EQUIPOS UTILIZADOS

- EQUIPO colector GPS MARCA TRIMBLE REFERENCIA JUNO 3B
- CINTA METRICA
- METRO LASER
- CAMARA FOTOGRAFICA
- ANTENA MULTIFRECUENCIA –POLARIS -S100 RTK

Características del receptor S100 RTK

Modo base o móvil configurable mediante la aplicación Polaris Connect
Admite GPS L1 / L2C, Beidou B1I / B2I, Galileo E1 / E5b, GLONASS L1 / L2 RTK Funcionamiento
Admite USB y Bluetooth V2.1 + interfaz EDR
256 MByte integrados para registro de datos Pos procesamiento Precisión de
posición RTK 7 mm + 1 ppm
Velocidad máxima de actualización RTK 10Hz
Admite mensajes RTCM 3.x Salida NMEA

Tasas de actualización : 1/2/4/5/8/10 Hz para mensajes RMC / GGA / VTG / PSTI-030 Tasa de
baudios GGA / GLL / GSA / GSV / RMC / VTG / ZDA / PSTI
Bluetooth : 115200
USB : 4800/9600/19200/38400/57600/115200, por defecto 115200 Consumo de
Corriente 280 mA a 5 V
Peso : 460 g

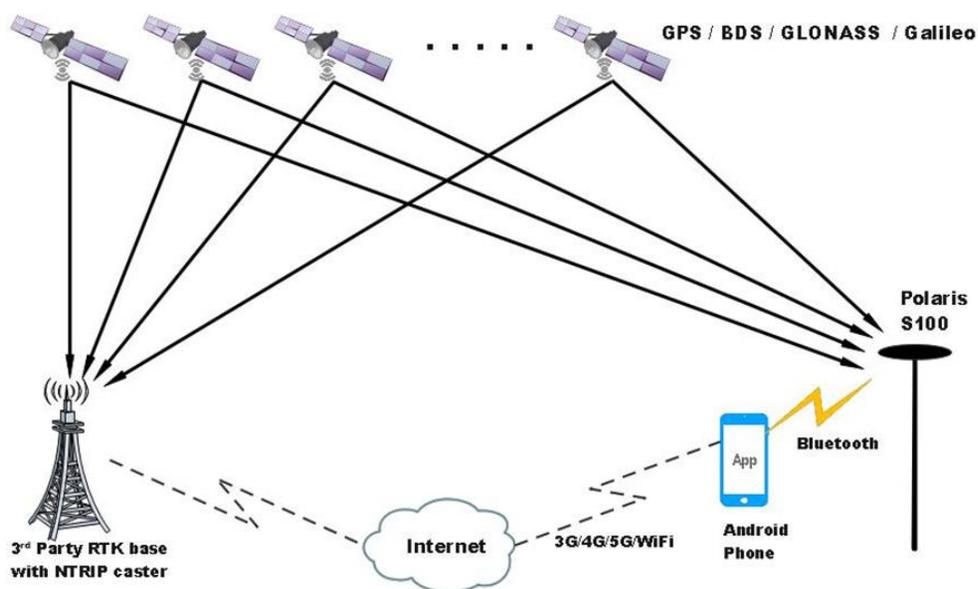




HUBERT C. SANDOVAL MAYORGA- TECNOLOGO EN OBRAS CIVILES UFPS-UPTC
T.P- N° 15502-3182355 BYC DE COPNIA.
AUXILIAR DE JUSTICIA - PERITO

Red de Antenas CORS NTRIP GALILEO



INFORMACIÓN GENERAL DE ESTACIÓN CORS - TUNJA

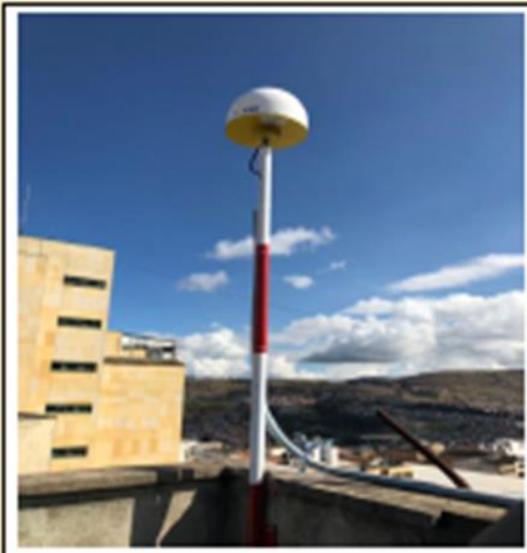

Estado: Activo
Departamento: Boyacá
Ciudad: Tunja
Localización: Edificio municipal de Tunja, Calle 19 No. 9 – 95
Construcción: Mástil Anclado
Fecha Instalación: 09-Enero-2018

COORDENADAS

Elipsoidales WGS-84
Longitud: 73°21'43.08208" W
Latitud: 5°31'54.76094" N
Altura: 2830.257

Planas de Gauss-Kruger

Este: 1079286.849
Norte: 1103517.721
Altura: 2830.257

INSTRUMENTACIÓN

Receptor

- Marca: CHC NAV – 440 Canales
- Modelo: N72 GNSS - Board Trimble BD970

Antena


- Marca: CHC NAV
- Modelo: C220-GR
- Link de Calibración NOAA:
https://www.ngs.noaa.gov/ANTCAL/LoadFile?file=CHCC220GR_CHCD.atx

Constelaciones

- GPS-GLONASS-BDS-GALILEO

INFORMACION ADICIONAL

- Intervalo de grabación: 1 Segundo y 15 Segundos
- Cuenta con tecnología NTRIP
- Email de contacto:
galinet@galileoinstruments.com.co

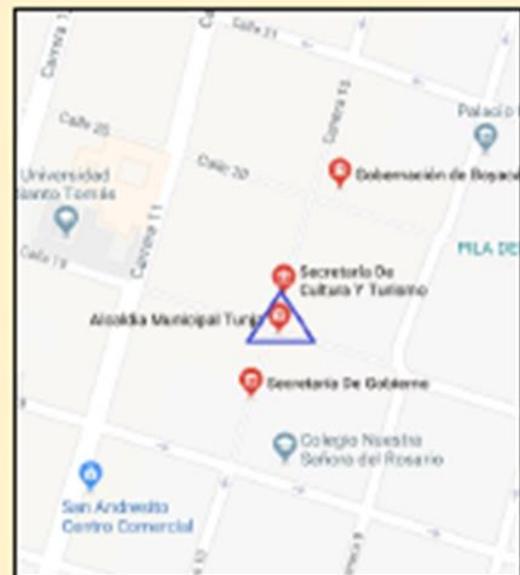



HUBERT C. SANDOVAL MAYORGA- TECNOLGO EN OBRAS CIVILES UFPS-UPTC
T.P. N° 15502-3182355 BYC DE COPNIA.
AUXILIAR DE JUSTICIA - PERITO

Según el numeral 10 del **C.G.P.**: se tuvieron en cuenta los certificados de tradición, recibos de impuesto para cotejar códigos catastrales y matrícula inmobiliaria, (dichos documentos obran junto con la demanda y no se ve la necesidad de repetirla información)

Las bases catastrales usadas en la analogía catastral estar en formato digital **shape file**, son aportadas el plano en pdf. Que facilita su visualización.


De esta manera dejo rendido mi dictamen de recaudo probatorio de posesión cabida y medidas, el cual coloco a consideración del señor juez y de las partes encontrándome dispuesto a resolver lo pertinente

Cordialmente,

HUBERT CLODOVEO SANDOVAL MAYORGA
CC 7'176907 de Tunja
T.P 15502-3182355 BYC DE COPNIA



REPUBLICA DE COLOMBIA
 DEPARTAMENTO-BOYACÁ
 MUNICIPIO-COMBITA
 VEREDA: "SAN FRANCISCO "

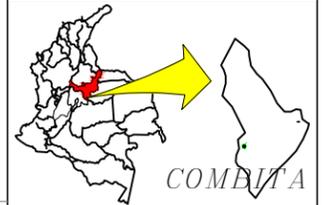

DEMANDANTE
 LUZ MARINA
 TOCARRUNCHO SARMIENTO
 PROCESO: DE PERTENENCIA-2019-168
 JUZGADO PROMISCUO MUNICIPAL DE COMBITA

CONTIENE:
 PLANIMETRIA
 PREDIO
 PREDIO LOTE EL TILIN

AREA LEV- PREDIO LOTE EL TILIN
 7391.78 M2

AREA SEGUN EL IGAC 5000 M2
 CODIGO CATASTRAL N°
 15204000100050263000

MATRICULA INMOBILIARIA
 070-80439

LEVANTÓ Y DIGITO:



HUBERT SANDOVAL
 AUXILIAR DE JUSTICIA
 T.P 15502-3182355 BYC
 DE COPNIA

FECHA:
 FEBRERO 2022

ESCALA : PLANO: 1
 1 : 750 DE 1



UBICACIÓN GLOBO GENERAL

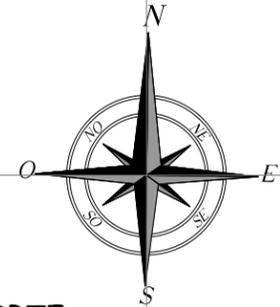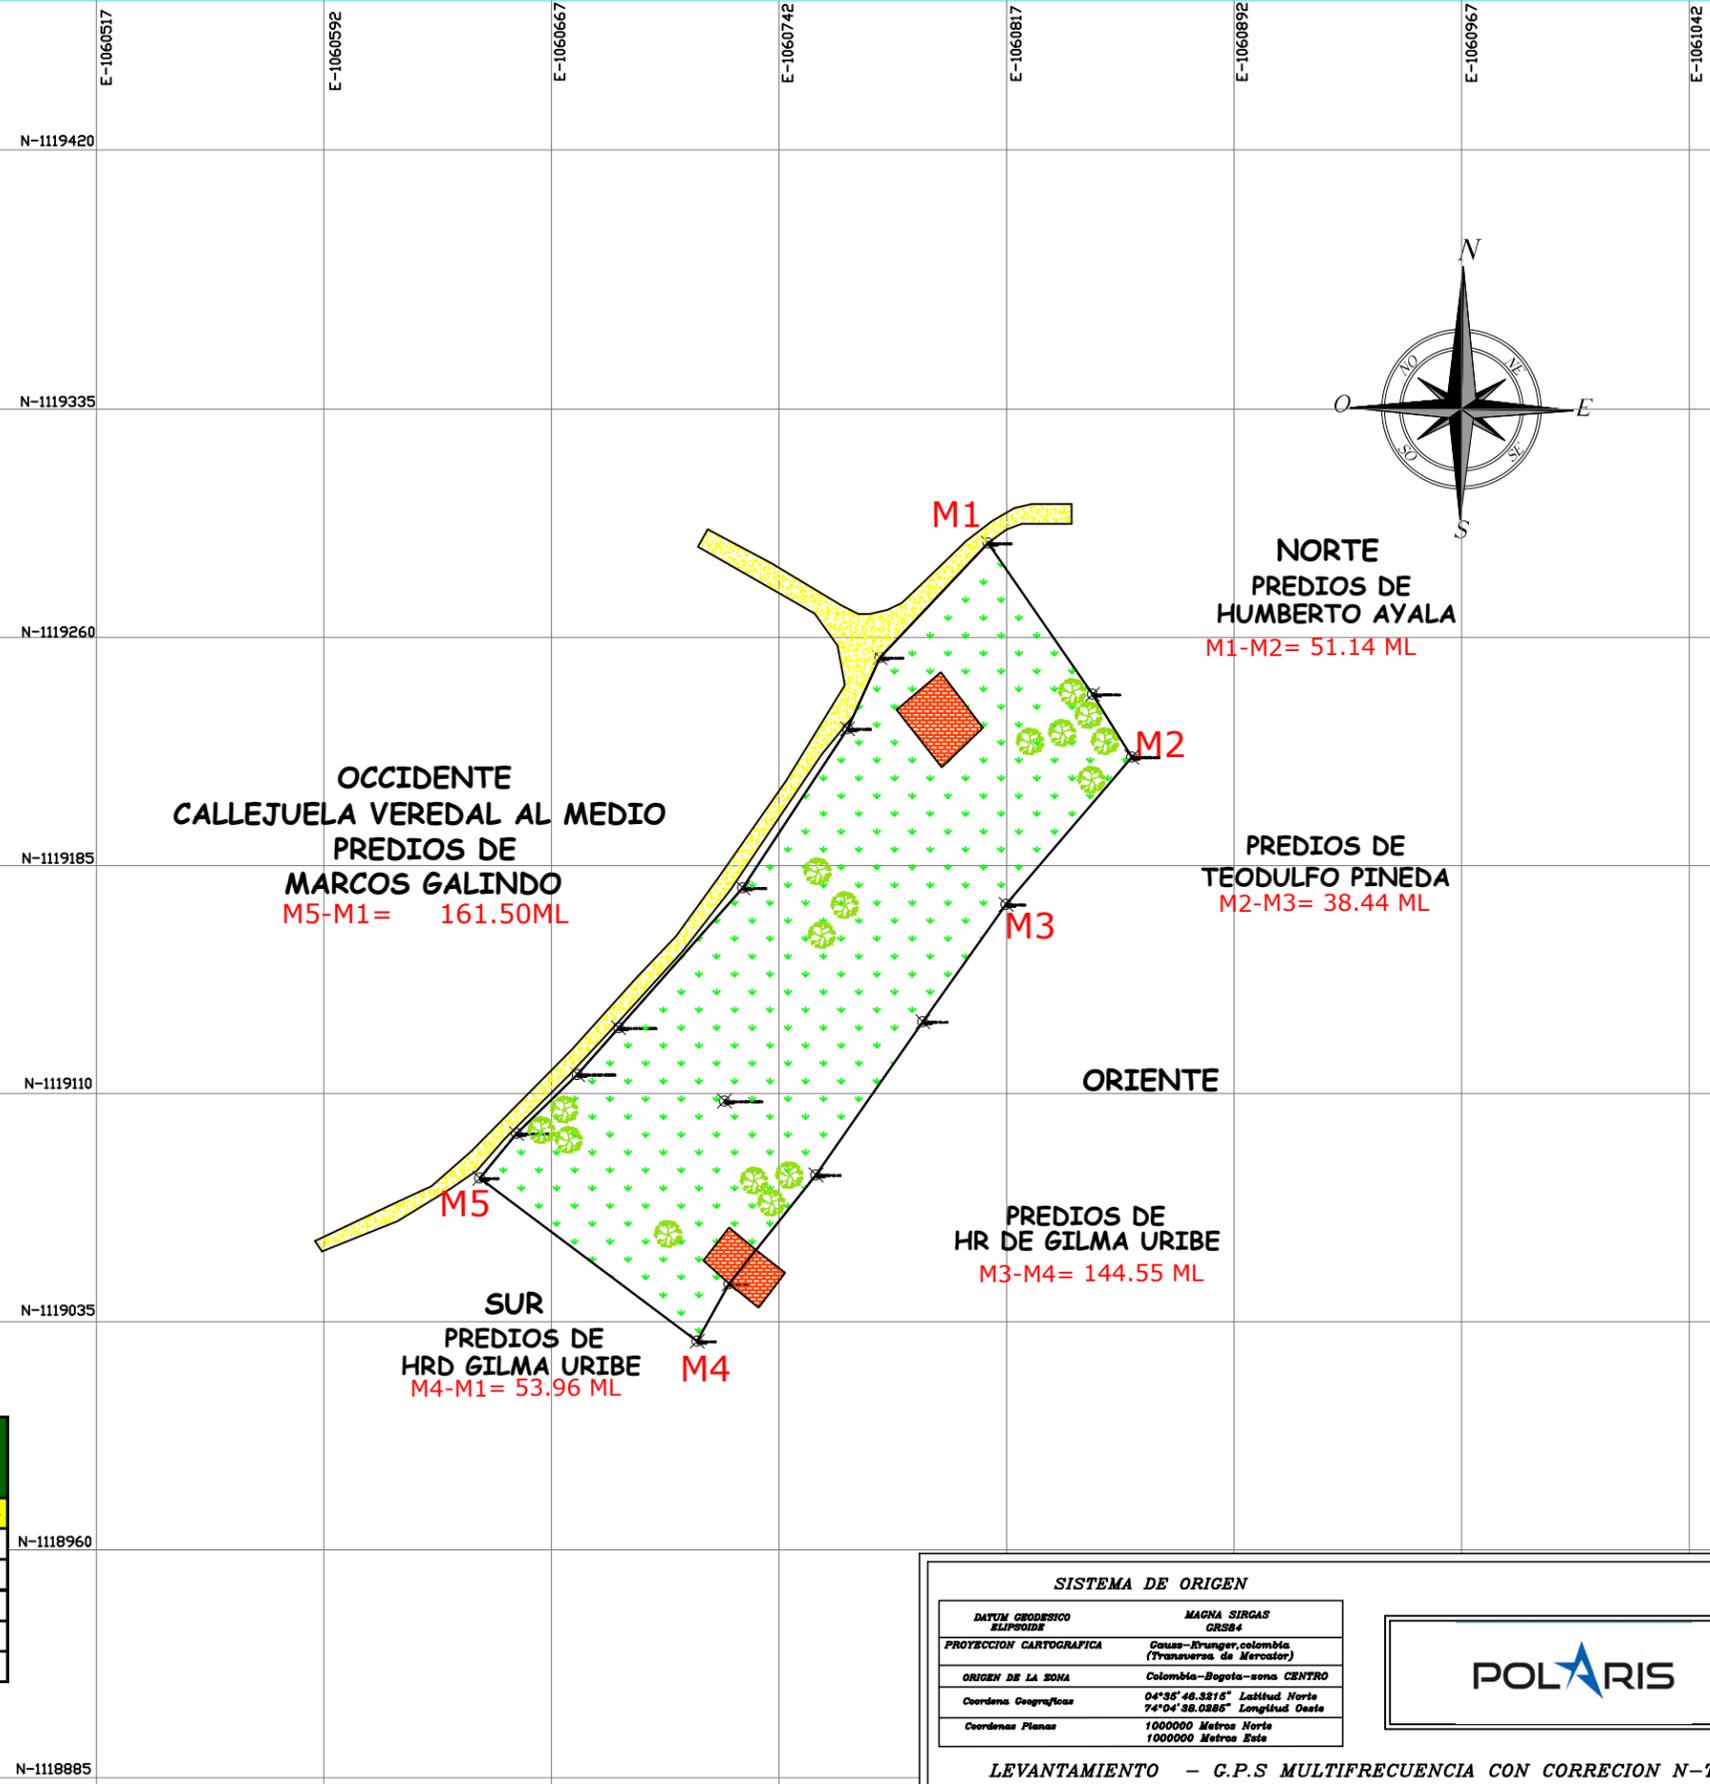

PREDIO EL TILIN

GEOREFERENCIACION CUADRO DE COORDENADAS				
	E(X)	N(Y)	TRAMO	DISTANCIA ML
1	X=1085912.5849	Y=1118700.5855	1--2	49.08
2	X=1085951.8260	Y=1118671.4085	2--3	37.70
3	X=1085928.2020	Y=1118638.4177	3--4	53.96
4	X=1085884.9971	Y=1118670.7599	4--1	37.65
AREA=1932.76M2				

SISTEMA DE ORIGEN


DATUM GEODESICO	MAGNA SIRGAS
ELIPSOIDE	GRS84
PROYECCION CARTOGRAFICA	Cauas-Biranger, Colombia (Transversas de Mercator)
ORIGEN DE LA ZONA	Colombia-Bogota- zona CENTRO
Coordena Geograficas	04°35'46.3215" Latitud Norte 74°04'38.0285" Longitud Oeste
Coordenas Planas	1000000 Metros Norte 1000000 Metros Este

LEVANTAMIENTO - G.P.S MULTIFRECUENCIA CON CORRECCION N-TRIP

N-1119420	E-1060517
N-1119335	E-1060592
N-1119260	E-1060667
N-1119185	E-1060742
N-1119110	E-1060817
N-1119035	E-1060892
N-1118960	E-1060967
N-1118885	E-1061042



REPUBLICA DE COLOMBIA
 DEPARTAMENTO-BOYACÁ
 MUNICIPIO-COMBITA
 VEREDA: "SAN FRANCISCO "

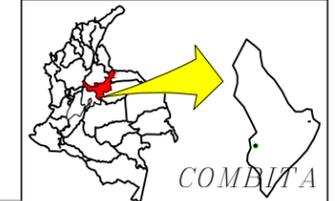

DEMANDANTE
 NINFA
 CHAPARRO DE PINEDA
 PROCESO: DE PERTENENCIA-2019-168
 JUZGADO PROMISCUO MUNICIPAL DE COMBITA

CONTIENE:
 PLANIMETRIA
 PREDIO
 PREDIO EL TILIN
 EL CAUL HACE PARTE DE
 DE OTRO DE MAYOR
 EXTENSION DENOMINADO
 EL TILIN

AREA PREDIO LOTE EL TILIN
 OBJETO DE PERTENENCIA
 1932.76 M2
 AREA GLOBO IGAC 5.000 M2
 AREA LEVANTAMIENTO 7391.78M2
 CODIGO CATASTRAL N°
 15204000100050263000

MATRICULA INMOBILIARIA
 070-80439

LEVANTÓ Y DIGITO:


HUBERT SANDOVAL
 AUXILIAR DE JUSTICIA
 T.P 15502-3182355 BYC
 DE COPNIA

FECHA:
 FEBRERO 2022

ESCALA : PLANO: 1
 1 : 750 DE 1



UBICACIÓN GLOBO GENERAL
 EN COLOR ROJO PREDIO
 EL TILIN -SOLICITADO

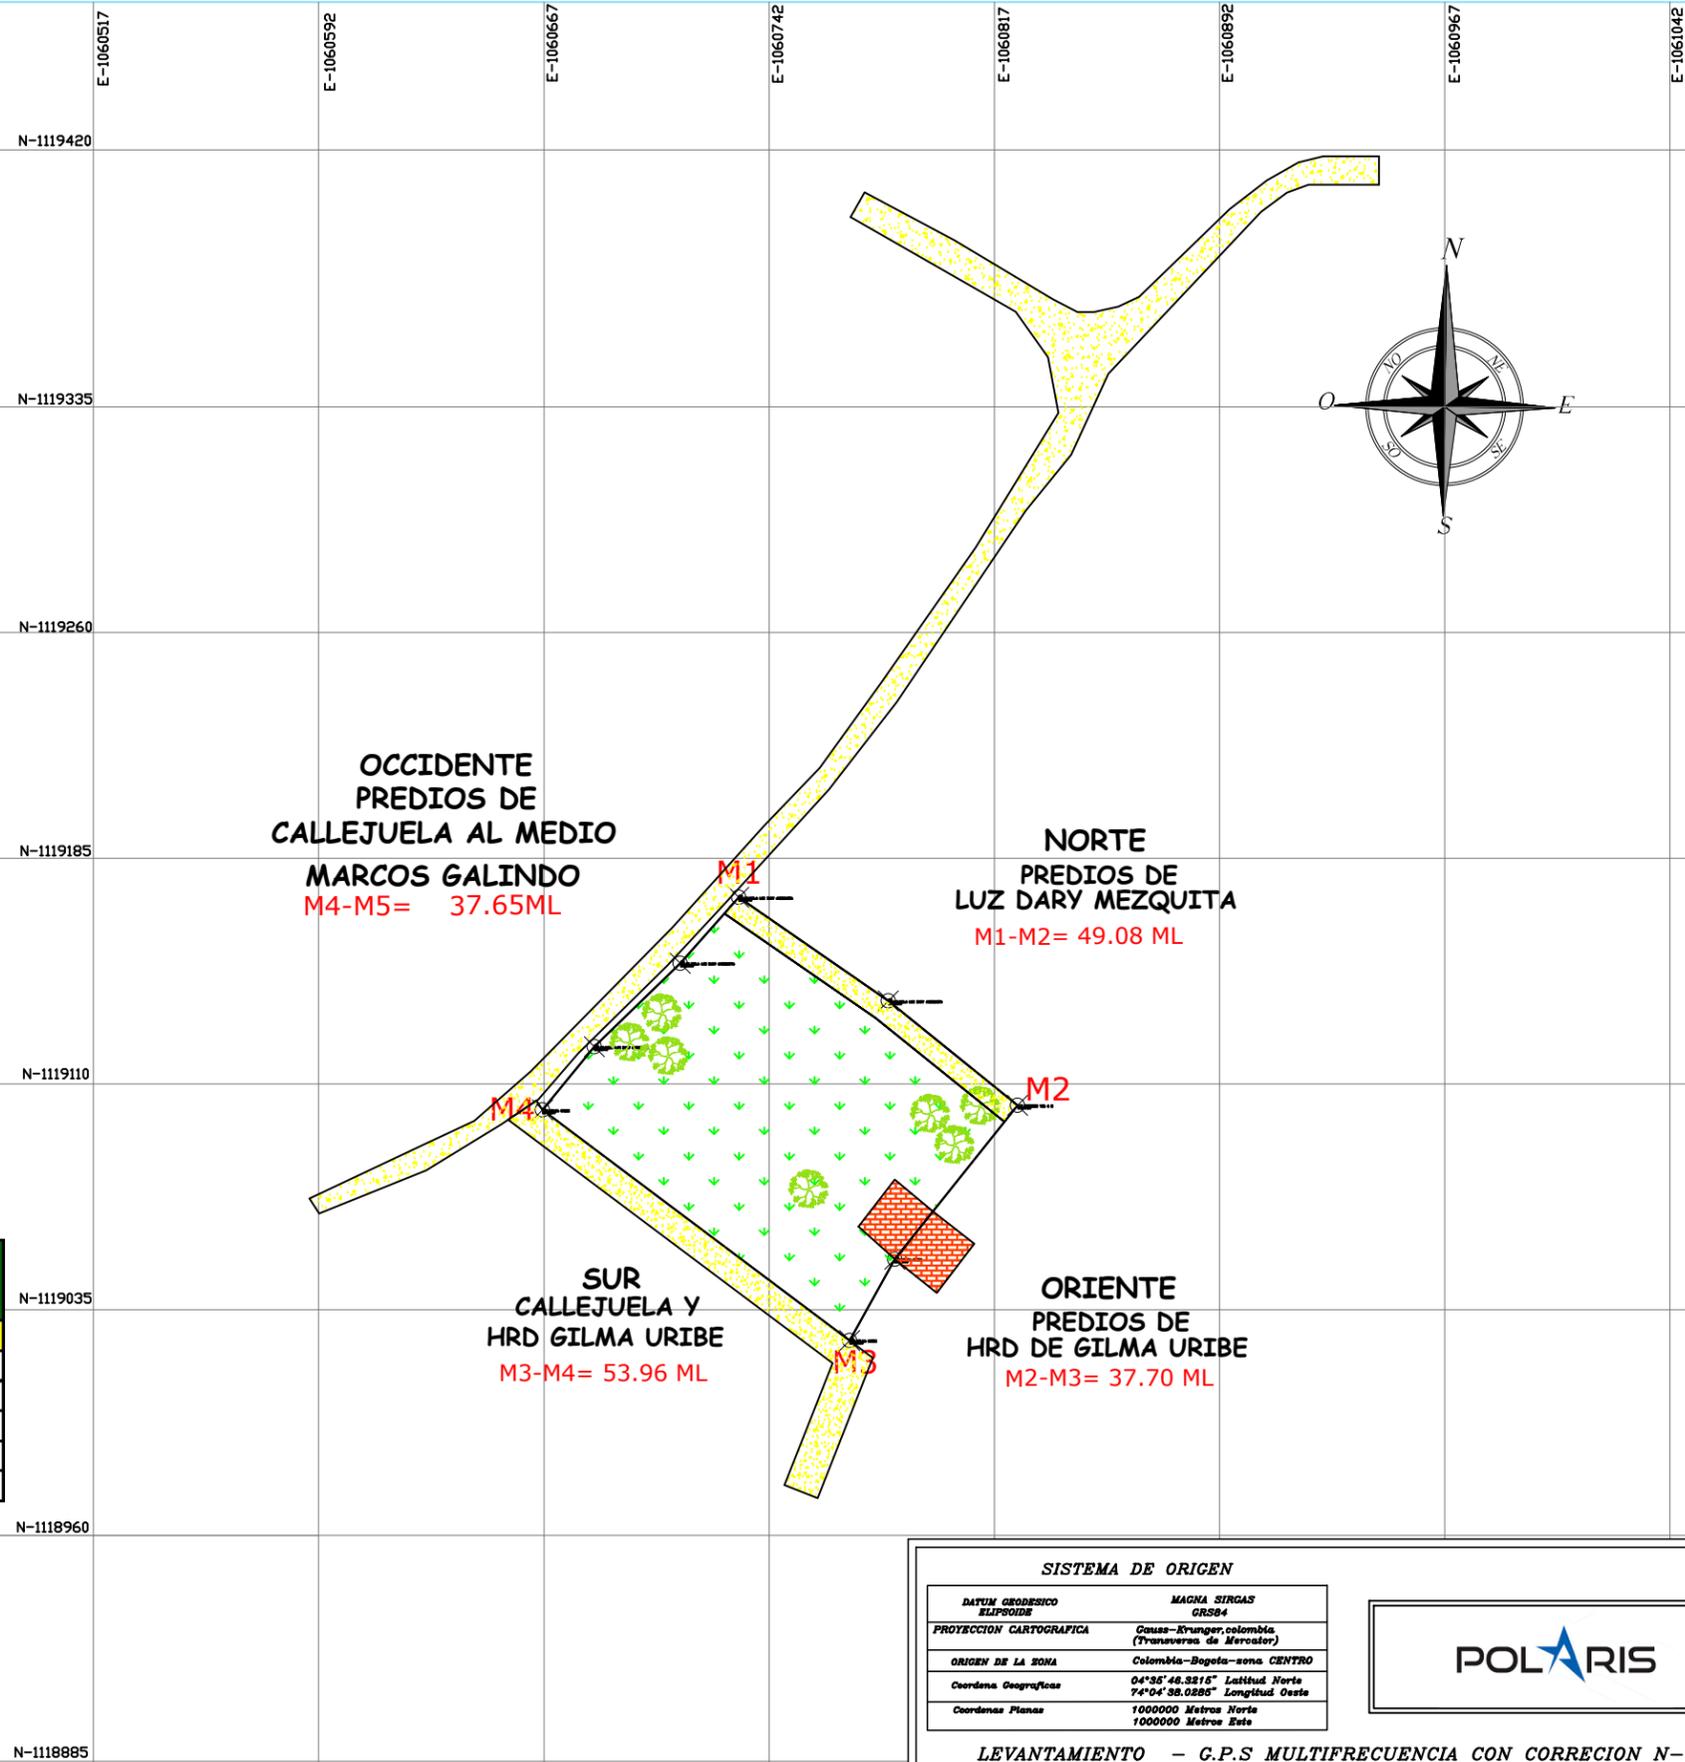


OCCIDENTE
 PREDIOS DE
 CALLEJUELA AL MEDIO
 MARCOS GALINDO
 M4-M5= 37.65ML

NORTE
 PREDIOS DE
 LUZ DARY MEZQUITA
 M1-M2= 49.08 ML

SUR
 CALLEJUELA Y
 HRD GILMA URIBE
 M3-M4= 53.96 ML

ORIENTE
 PREDIOS DE
 HRD DE GILMA URIBE
 M2-M3= 37.70 ML

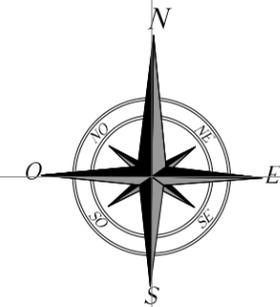

PREDIO EL TILIN

GEOREFERENCIACION CUADRO DE COORDENADAS				
	E(X)	N(Y)	TRAMO	DISTANCIA MIL
1	X=1085912.5849	Y=1118700.5855	1--2	49.08
2	X=1085951.8260	Y=1118671.4085	2--3	37.70
3	X=1085928.2020	Y=1118638.4177	3--4	53.96
4	X=1085884.9971	Y=1118670.7599	4--1	37.65
AREA=1932.76M2				

SISTEMA DE ORIGEN

DATUM GEODESICO ELIPSOIDE	MAGNA SIRGAS GRS84
PROYECCION CARTOGRAFICA	Gauss-Kruger, Colombia (Tranversas de Mercator)
ORIGEN DE LA ZONA	Colombia-Boyacá-zona CENTRO
Coordenadas Geograficas	04°36'46.8216" Latitud Norte 74°04'38.0285" Longitud Oeste
Coordenadas Planas	1000000 Metros Norte 1000000 Metros Este

LEVANTAMIENTO - G.P.S MULTIFRECUENCIA CON CORRECCION N-TRIP