



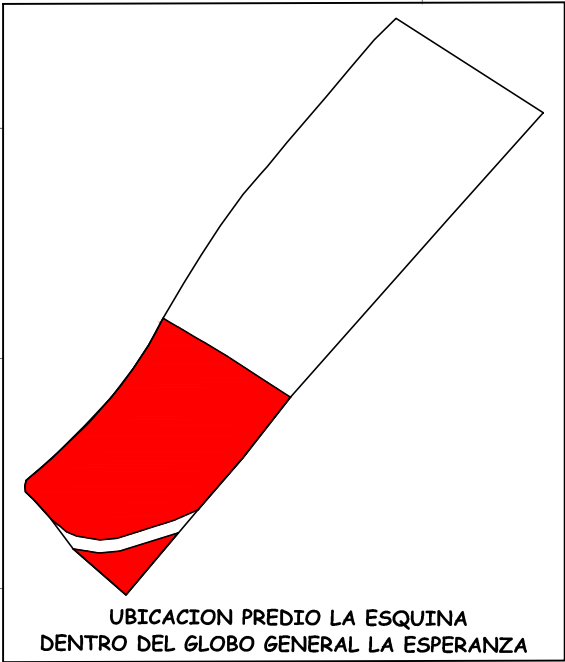

UBICACION PREDIO LA ESQUINA
DENTRO DEL GLOBO GENERAL LA ESPERANZA

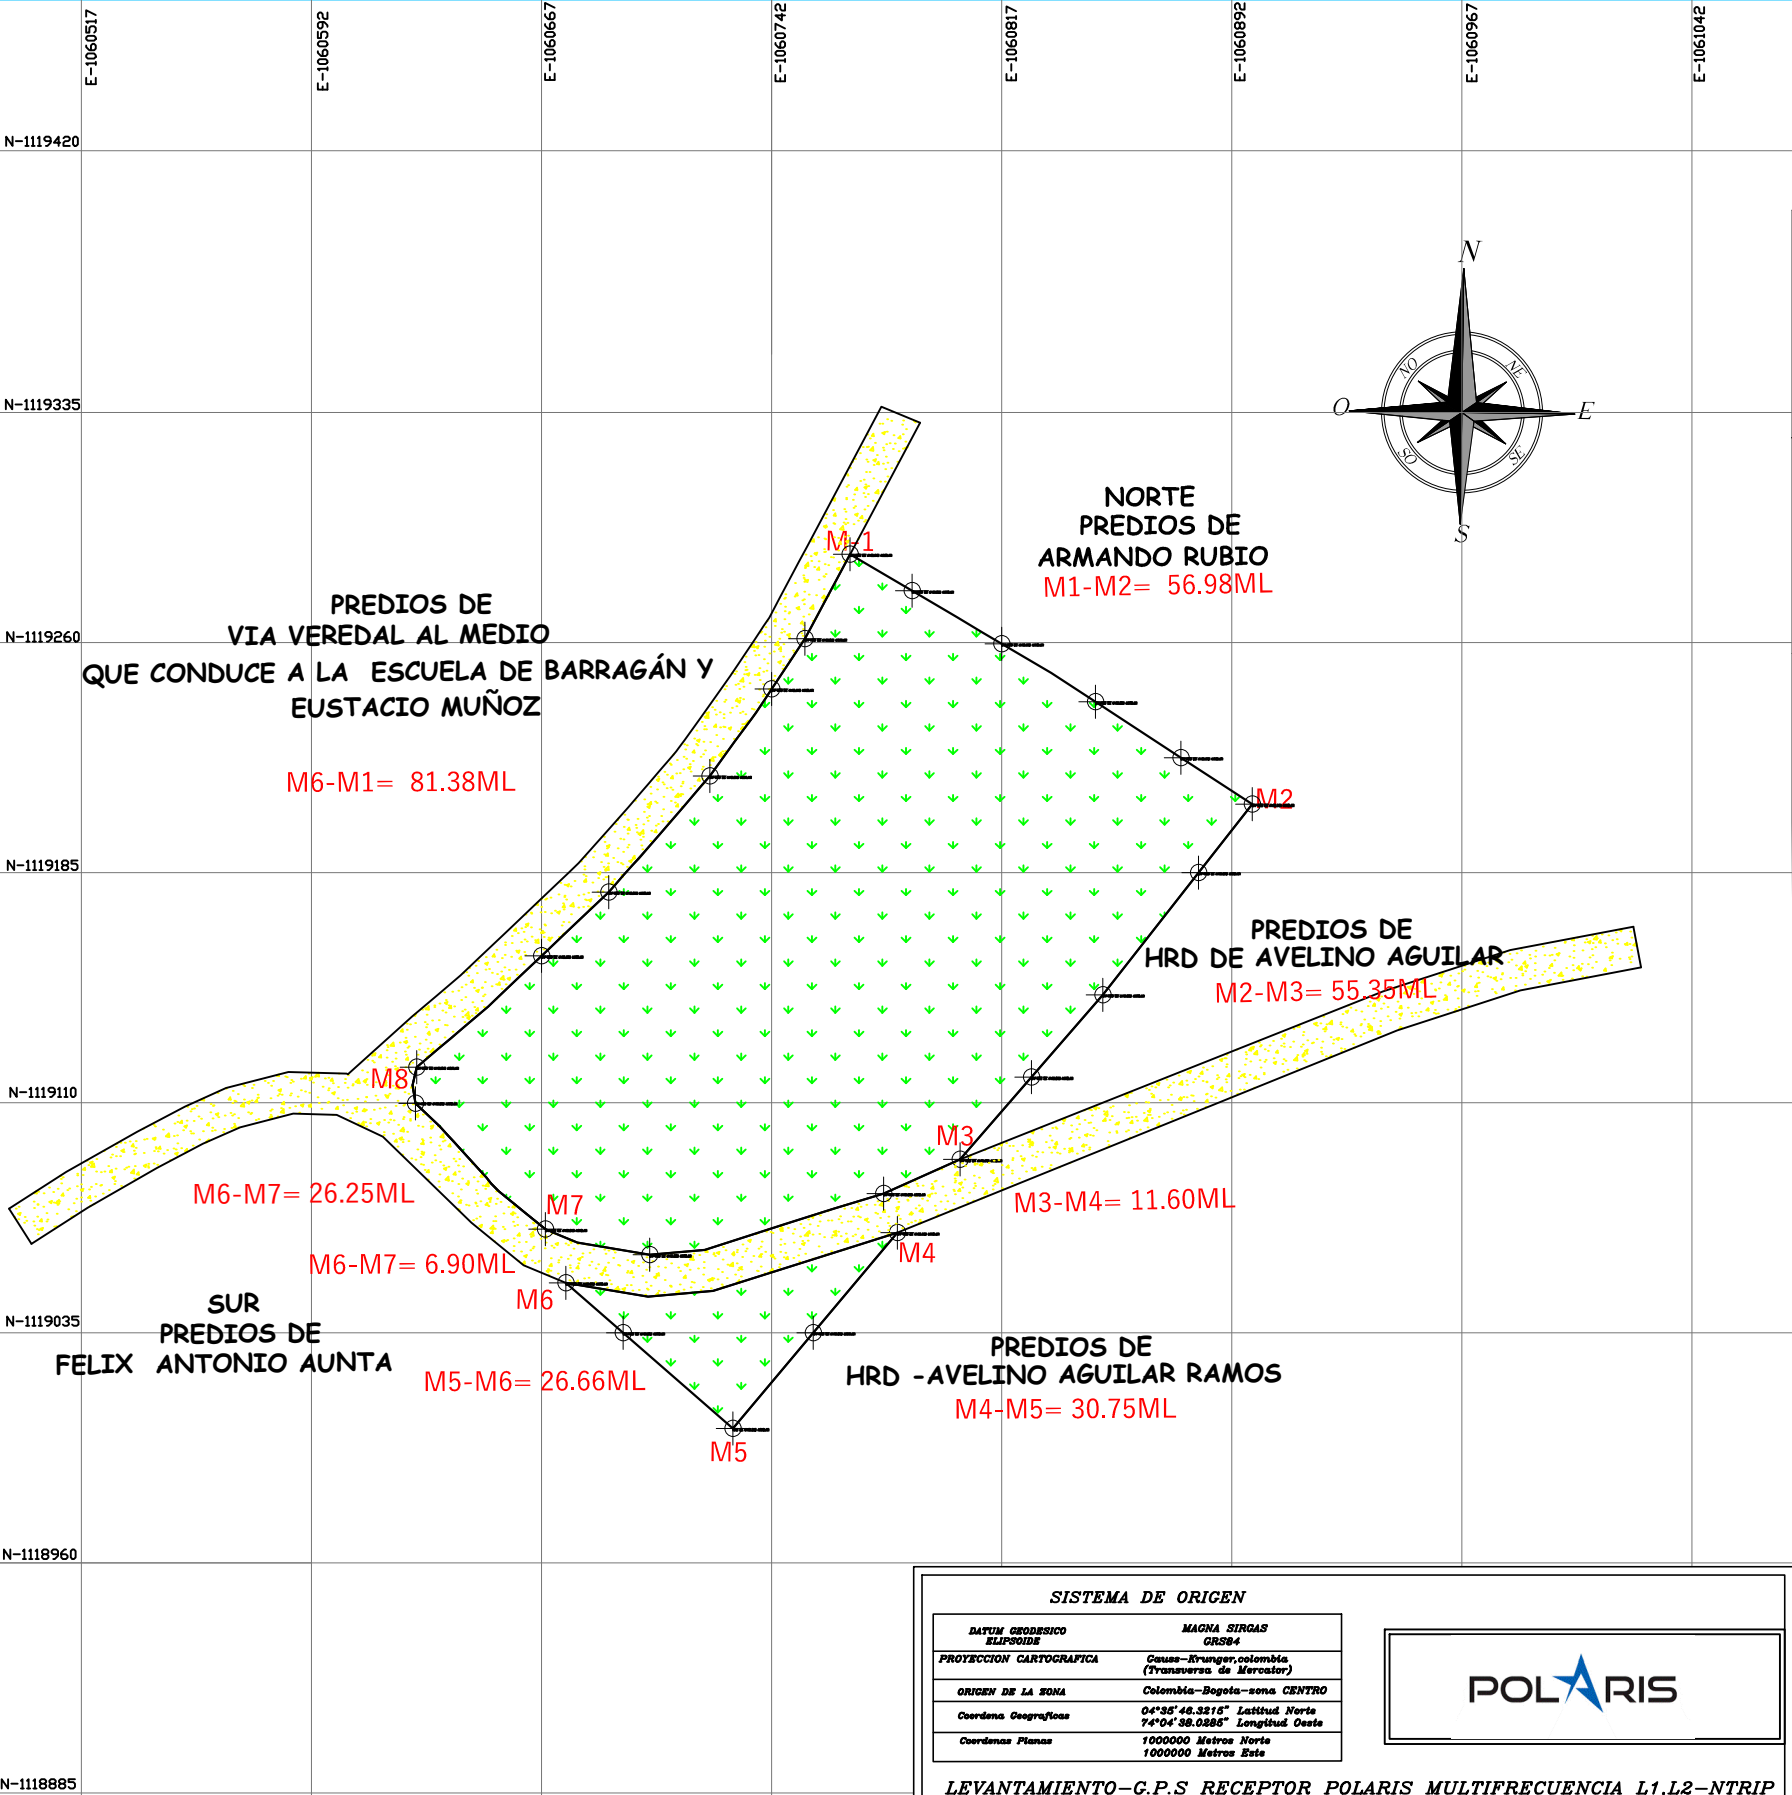


PREDIO LA ESQUINA SAN RAFAEL COMBITA				
GEOREFERENCIACION CUADRO DE COORDENADAS				
	E(X)	N(Y)	TRAMO	DISTANCIA M/L
1	X=1080837.8810	Y=1117538.1174	1--2	56.98
2	X=1080886.2532	Y=1117507.8313	2--3	55.35
3	X=1080851.0821	Y=1117464.9690	3--4	11.60
4	X=1080843.5359	Y=1117456.1494	4--5	30.75
5	X=1080823.7451	Y=1117432.6049	5--6	26.66
6	X=1080803.5793	Y=1117449.8231	6--7	6.90
7	X=1080795.4303	Y=1117461.1490	7--8	26.25
8	X=1080785.7028	Y=1117476.0437	8--1	81.38
AREA=4767.11M2				

SISTEMA DE ORIGEN	
DATUM GEODESICO ELIPSOIDE	MAGNA SIRGAS GRS84
PROYECCION CARTOGRAFICA	Causs-Kruger, Colombia (Transversal de Merced)
ORIGEN DE LA ZONA	Colombia-Bogotá- zona CENTRO
Coordenadas Geográficas	0°35' 46.3215" Latitud Norte 74°04' 38.0880" Longitud Oeste
Coordenadas Planas	1000000 Metros Norte 1000000 Metros Este
LEVANTAMIENTO-G.P.S RECEPTOR POLARIS MULTIFRECUENCIA L1,L2-NTRIP	



REPUBLICA DE COLOMBIA
DEPARTAMENTO-BOYACÁ
MUNICIPIO-COMBITA
VEREDA: "SAN RAFAEL"

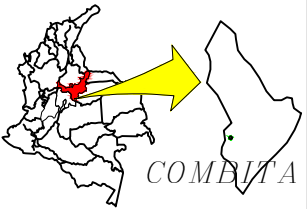

DEMANDANTE
JOSE ANSELMO
AGUILAR PIRATOBA
PROCESO: DE PERTENENCIA
2019-0061
JUZGADO PROMISCUO MUNICIPAL DE COMBITA

CONTIENE:
PLANIMETRIA
PREDIO LA ESQUINA
EL CUAL HACE PARTE DE OTRO DE
MAYOR EXTENSION DENOMINADO
LA ESPERANZA

AREA PRETENDIDA
4767.11-M2
ÁREA GLOBO GENERAL: IGAC
16000M2

CODIGO CATASTRAL N°
15204000200030495000
MATRICULA INMOBILIARIA
070-1331

LEVANTÓ Y DIGITO:

Hubert Sandoval

HUBERT SANDOVAL
T.P 15502-3182355 BYC
DE COPNIA

FECHA:
MAYO DE 2021
ESCALA :
1 : 750
PLANO: 1
DE 1