



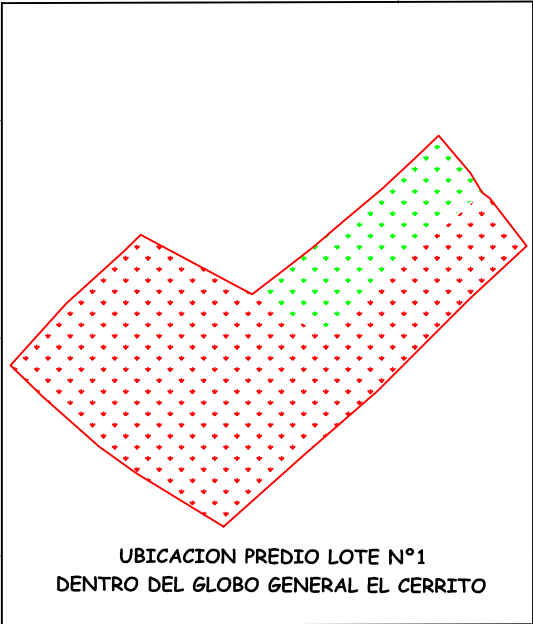

UBICACION PREDIO LOTE N°1
DENTRO DEL GLOBO GENERAL EL CERRITO

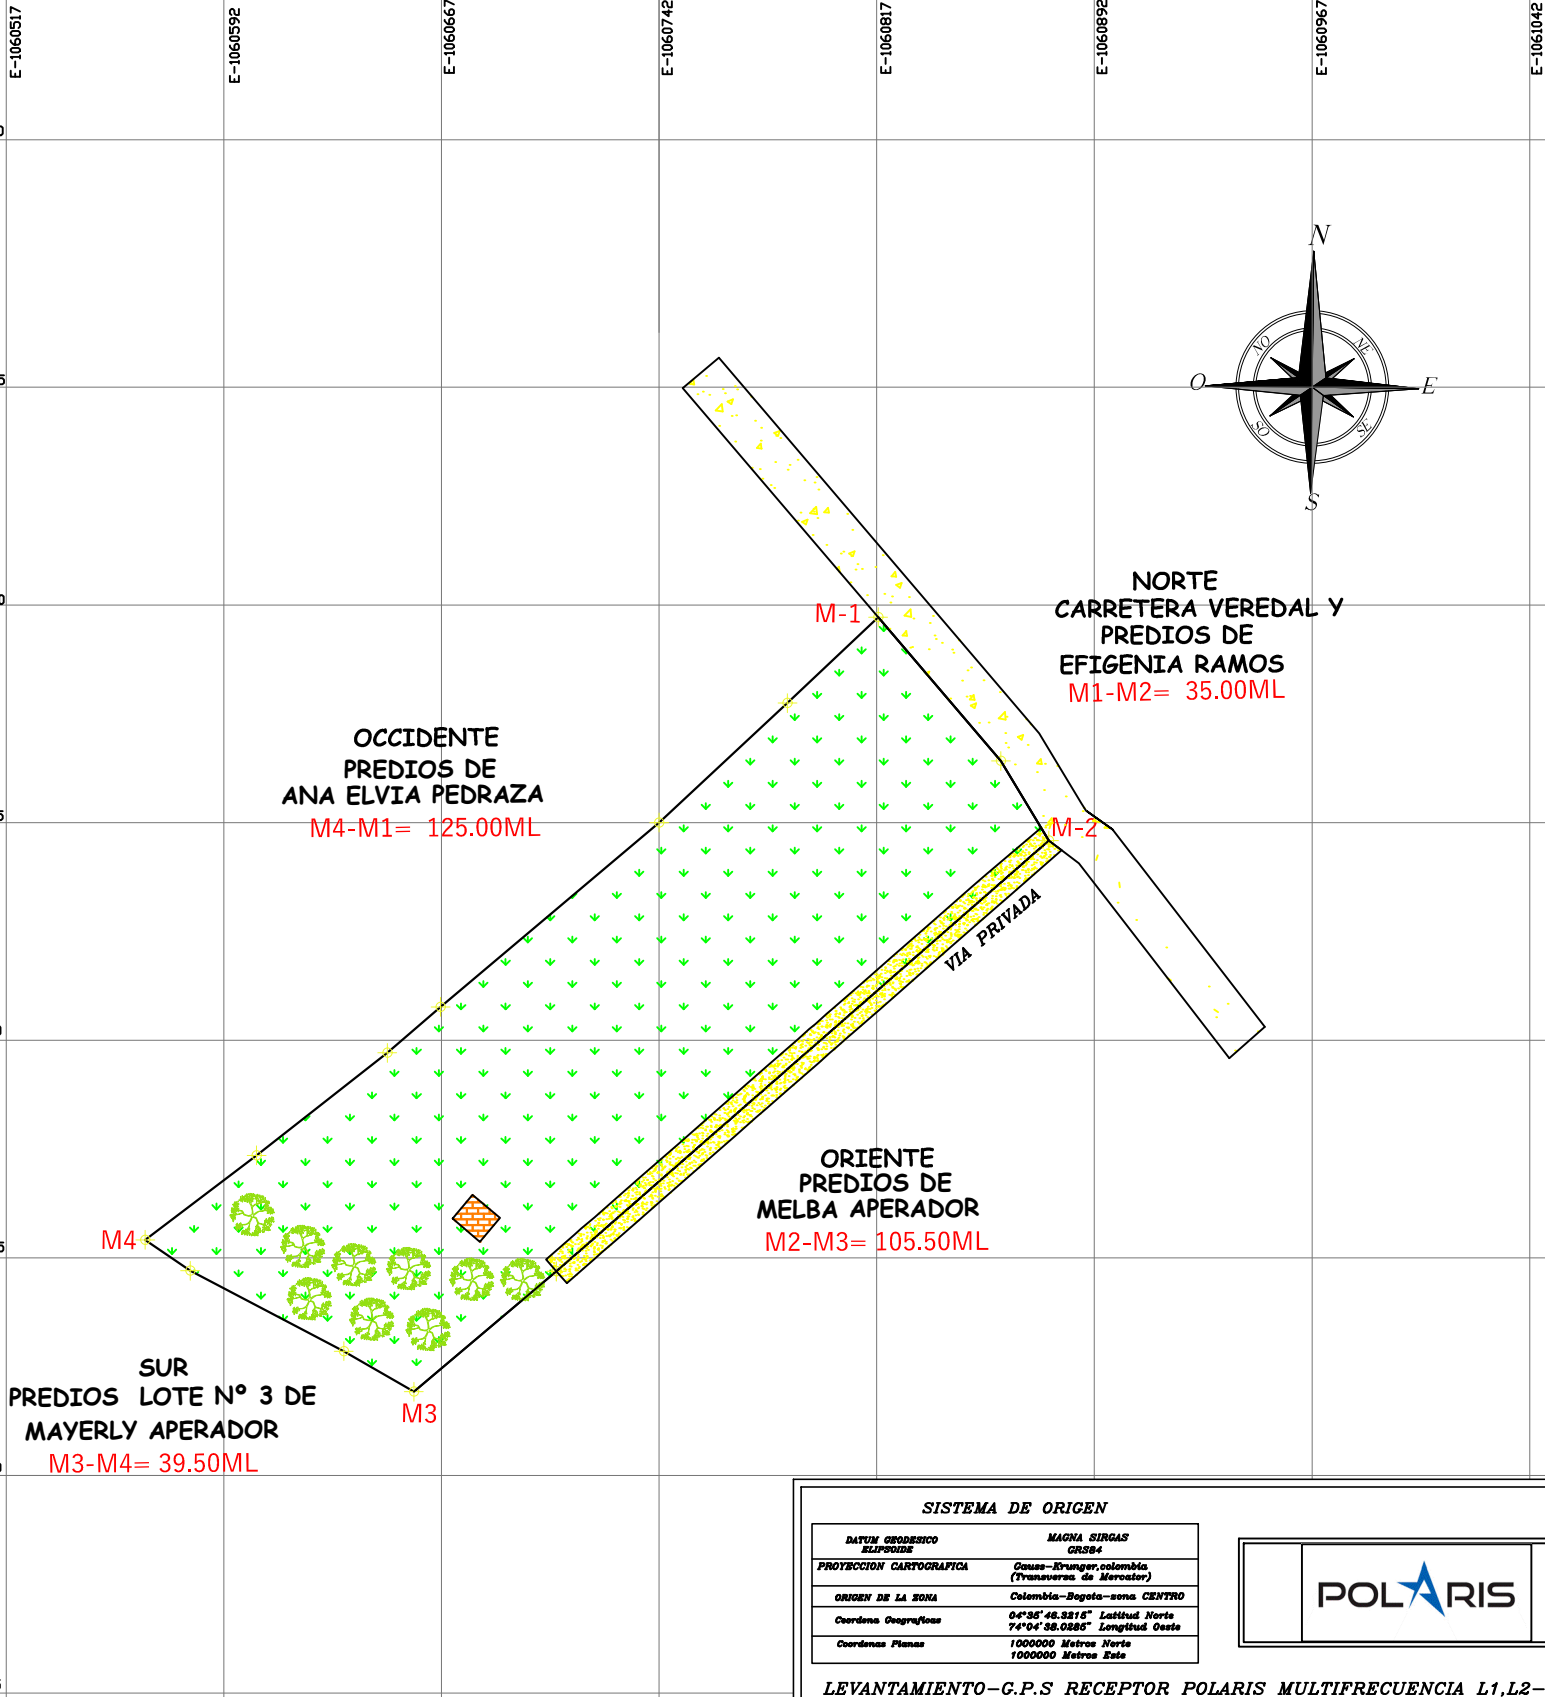

LOTE 1 COMBITA

GEOREFERENCIACION CUADRO DE COORDENADAS

	E(X)	N(Y)	TRAMO	DISTANCIA M/L
1	X=1087215.5647	Y=1116978.7587	1--2	35.00
2	X=1087237.2677	Y=1116950.3576	2--3	105.50
3	X=1087156.5297	Y=1116880.2669	3--4	39.50
4	X=1087122.3711	Y=1116899.5690	4--1	125.00
AREA=4050.40M2				

SISTEMA DE ORIGEN

DATUM GEODESICO	MAGNA SIRGAS
ELIPSOIDE	GRS84
PROYECCION CARTOGRAFICA	Cassini-Strauss colombiana (Transversal de Mercator)
ORIGEN DE LA ZONA	Colombia-Bogota-zona CENTRO
Coordenadas Geograficas	04°36'48.3816" Latitud Norte 74°04'38.0285" Longitud Oeste
Coordenadas Planas	1000000 Metros Norte 1000000 Metros Este

POLARIS

LEVANTAMIENTO-G.P.S RECEPTOR POLARIS MULTIFRECUENCIA L1,L2-NTRIP

REPUBLICA DE COLOMBIA

DEPARTAMENTO-BOYACÁ

MUNICIPIO-COMBITA

VEREDA: " SAN ISIDRO "

DEMANDANTE

ADELIA APERADOR PEDRAZA

PROCESO: DE PERTENENCIA

2019-0070

JUZGADO PROMISCUO MUNICIPAL DE COMBITA

CONTIENE:

PLANIMETRIA

PREDIO LOTE 1

EL CUAL HACE PARTE DE

OTRO DE MAYOR EXTENSION

DENOMINADO EL CERRITO

AREA PRETENDIDA

4050.40-M2

ÁREA: GLOBO GENERAL -IGAC

22927 M2

CODIGO CATASTRAL N°

15204000100030008000

MATRICULA INMOBILIARIA

070-229093

LEVANTÓ Y DIGITO:

HUBERT SANDOVAL

T.P 15502-3182355 BYC

DE COPNIA

FECHA:

MARZO DE 2021

ESCALA :

1 : 750

PLANO: 1

DE 1