



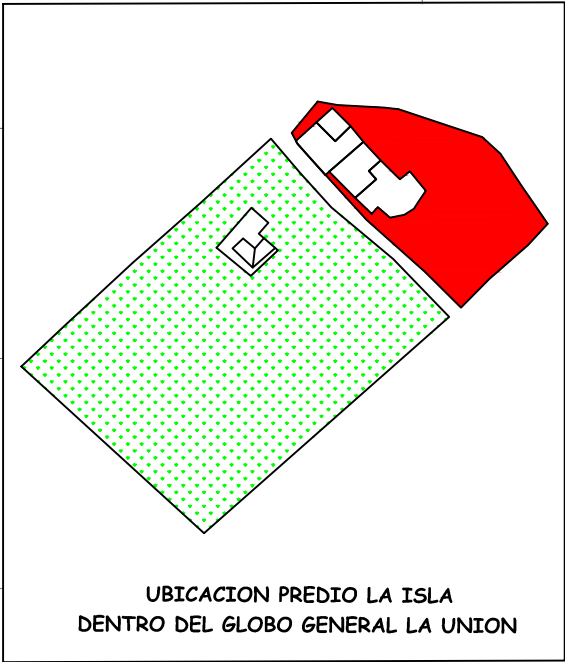

UBICACION PREDIO LA ISLA  
DENTRO DEL GLOBO GENERAL LA UNION

| PREDIO RURAL LA ISLA COMBITA            |                |                |       |
|-----------------------------------------|----------------|----------------|-------|
| GEOREFERENCIACION CUADRO DE COORDENADAS |                |                |       |
|                                         | E(X)           | N(Y)           | TRAMO |
| 1                                       | X=1087183.3803 | Y=1117033.0536 | 1--2  |
| 2                                       | X=1087244.6156 | Y=1117000.5717 | 2--3  |
| 3                                       | X=1087221.5907 | Y=1116978.2383 | 3--4  |
| 4                                       | X=1087176.5095 | Y=1117024.7212 | 4--1  |
| AREA=1963.79M2                          |                |                |       |

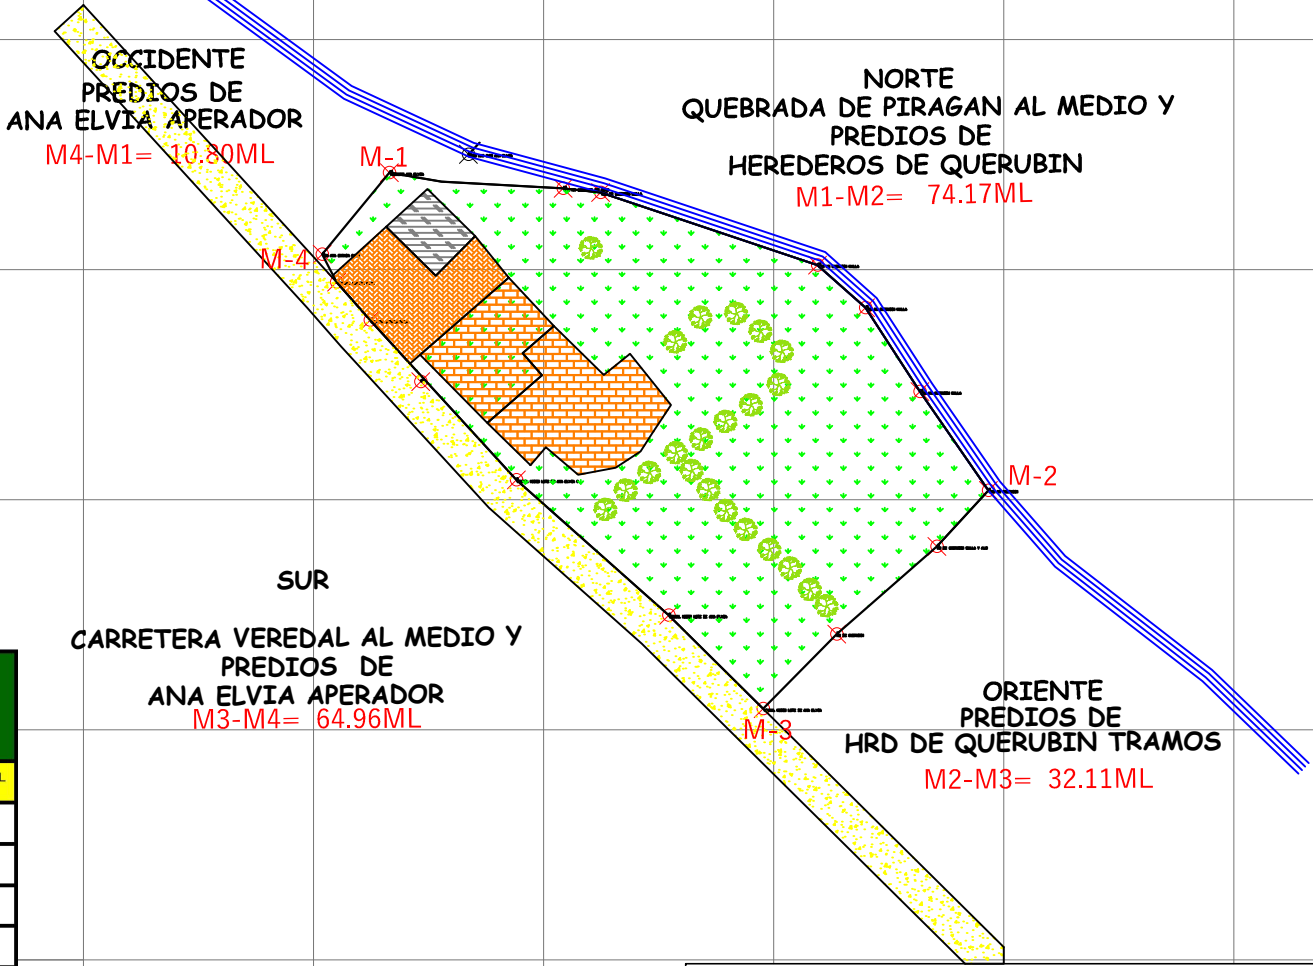

| SISTEMA DE ORIGEN                                                |                                                                |
|------------------------------------------------------------------|----------------------------------------------------------------|
| DATUM GEODESICO<br>ELIPSOIDE                                     | MAGNA SIRGAS<br>GRS84                                          |
| PROYECCION CARTOGRAFICA                                          | Gauss-Kruger, Colombia<br>(Transversal de Merced)              |
| ORIGEN DE LA ZONA                                                | Colombia-Bogota- zona CENTRO                                   |
| Coordenada Geografica                                            | 0°35' 46.3215" Latitud Norte<br>74°04' 38.0880" Longitud Oeste |
| Coordenadas Planas                                               | 1000000 Metros Norte<br>1000000 Metros Este                    |
| LEVANTAMIENTO-G.P.S RECEPTOR POLARIS MULTIFRECUENCIA L1,L2-NTRIP |                                                                |

REPUBLICA DE COLOMBIA  
DEPARTAMENTO-BOYACÁ  
MUNICIPIO-COMBITA  
VEREDA: " SAN ISIDRO "

DEMANDANTE  
LELIO WILMAR  
GALAN RODRIGUEZ  
PROCESO: DE PERTENENCIA  
2019-245  
JUZGADO PROMISCUO MUNICIPAL DE COMBITA

CONTIENE:  
PLANIMETRIA  
PREDIO LA ISLA  
EL CUAL HACE PARTE DE  
OTRO DE MAYOR EXTENSION  
DENOMINADO LA UNION  
AREA PRETENDIDA  
1963.79-M2  
AREA CONSTRUIDA  
262.5-M2  
ÁREA: GLOBO GENERAL -IGAC  
9280 M2  
7809.64 M2-LEVANTADA  
CODIGO CATASTRAL N°  
15204000100030007000  
MATRICULA INMOBILIARIA  
070-28658

LEVANTÓ Y DIGITO:  
  
HUBERT SANDOVAL  
T.P 15502-3182355 BYC  
DE COPNIA

FECHA:  
AGOSTO DE 2021  
ESCALA :  
1 : 750  
PLANO:1  
DE 1