


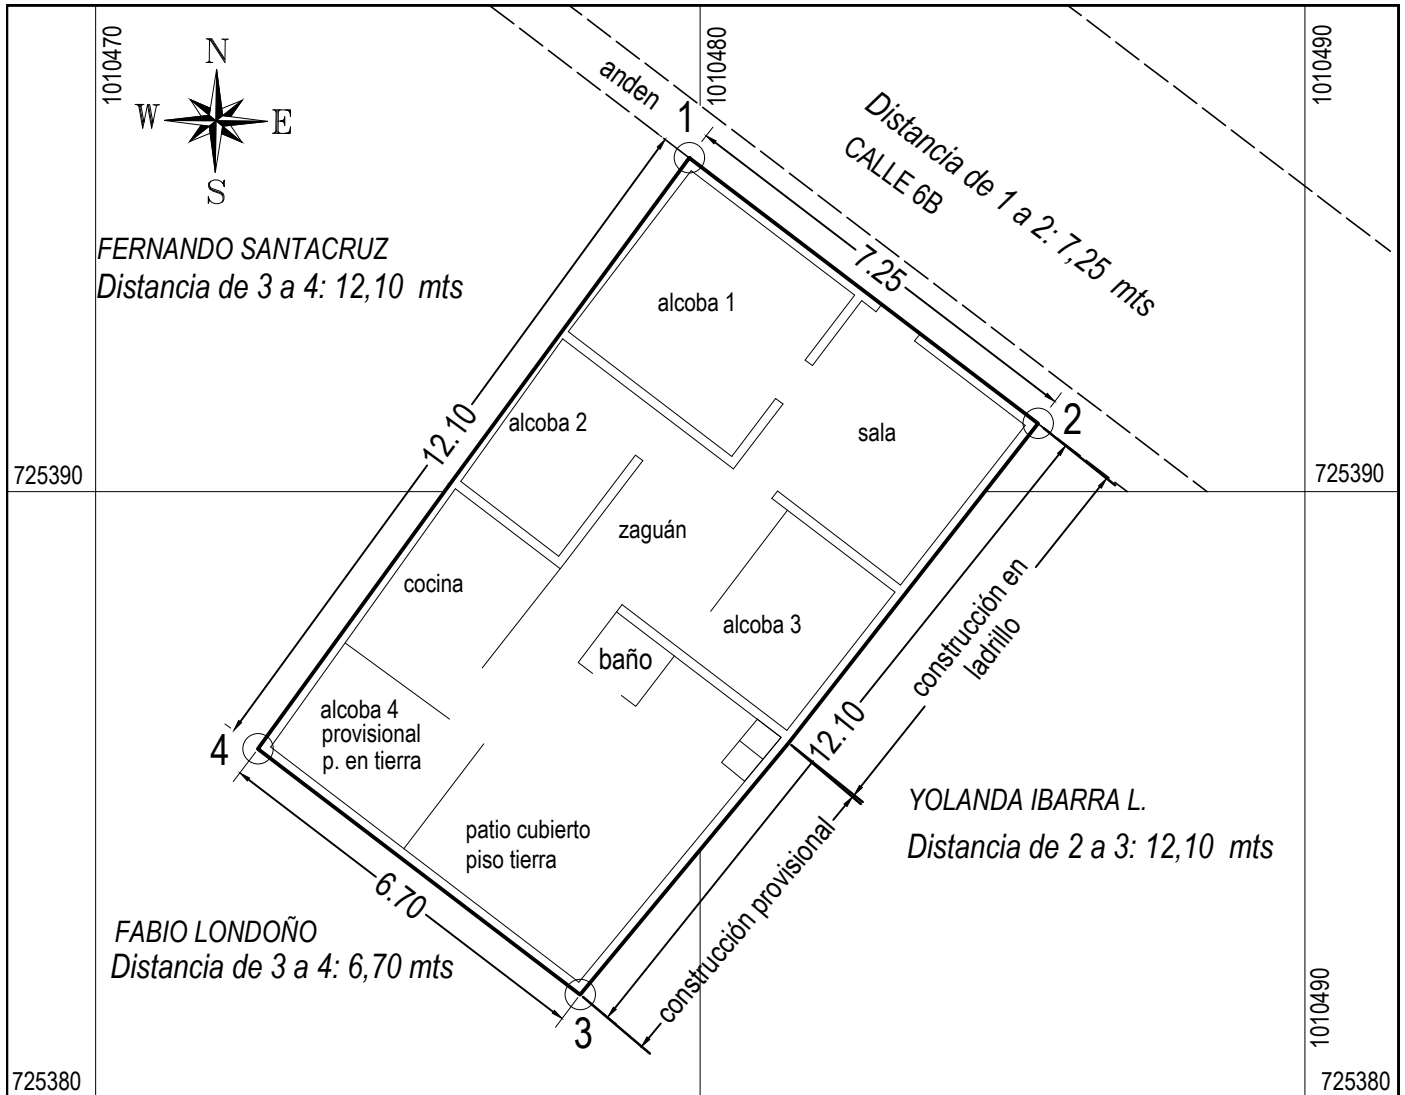


CUADRO DE ÁREAS	
DESCRIPCIÓN	ÁREA EN M²
ÁREA DE TERRENO	85,026
ÁREA CONSTRUIDA EN LADRILLO	48,000
ÁREA CONSTRUIDA PROVISIONAL	22,000

DATOS DEL PREDIO			DATOS DEL COLIDANTE	
PUNTO	COORDENADAS		DISTANCIAS METROS	NOMBRE
	MTS ESTE	MTS NORTE		
1	1010479,82	725395,52	7,25	Con la calle 6B
2	1010485,58	725391,12	12,10	Con propiedad de la señora Yolanda Ibarra
3	1010478,01	725381,68	6,70	Con predio del señor Fabio Londoño
4	1010472,68	725385,74	12,10	Con predio del señor Fernando Santacruz
1	1010479,82	725395,52		

SISTEMA DE COORDENADAS
Datum: MAGNA-SIRGAS
Esferoide: WGS84
Falso norte: 1.000.000
Metros este: 1.000.000
Unidad lineal: METRO
Factor de escala: 1,000000
Levantamiento GPS y cinta

CONVENCIONES

 PUNTO: 
Poligonal: 
Vía: 

DATOS DEL PREDIO SEGÚN IGAC
Número predial: 0100000000350010000000000
Matricula inmobiliaria: 128-14656
Dirección: Calle 6B No. 5-62
Área: 84 m²

Propietario Poseedor: MARIA FREDESMINDA POPAYÁN
Dirección: CALLE 6B No. 5- 62
Destino economico: Habitacional
Área de terreno solicitada: 85,026 m²
Área construida habitacional: 48,00 m²
Área construida provisional: 22,00 m²

PREPARÓ 
Ing. Vilma Duymovic García
T.P: 1920236824 COPNIA CAUCA
Celular: 3113784296

Fecha: Agosto del 2022
Escala: 1 : 125
Nota: Información suministrada por la propietaria poseedora durante la visita al predio

DEPARTAMENTO DEL CAUCA
MUNICIPIO DE PATÍA
EL BORDO
BARRIO: EL LIBERTADOR