


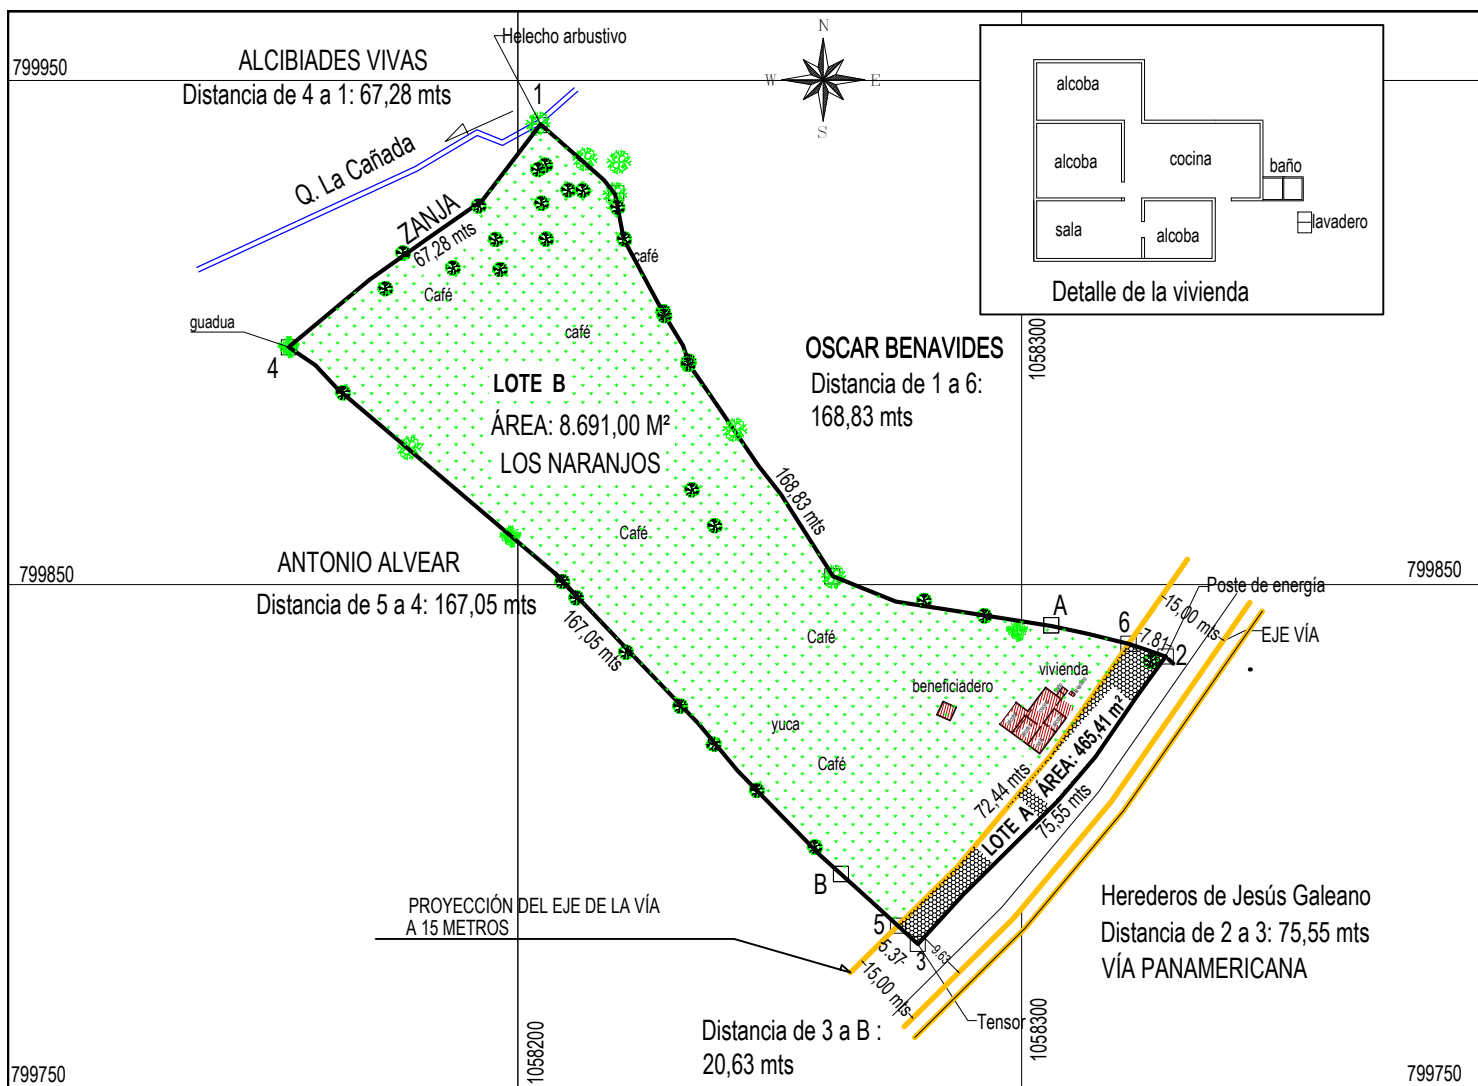

CUADRO DE ÁREAS		
LOTE No.	ÁREA (M²)	Descripción
LOTE No. A	465,41 M²	Área de reserva vía Panamericana
LOTE No. B	8.691,00 M²	Predio en posesión Cabildo La Laguna
TOTAL	9.156,41 M²	Área total

Área de la vivienda: 98,48 m²

INFORMACIÓN DEL PREDIO OBJETO DE LA PRESCRIPCIÓN			DATOS DEL COLIDANTE		Decreto 2770 de octubre 23 de 1953 Fajas de retiro: 15 metros a cada lado
COORDENADAS			DISTANCIAS METROS	NOMBRE	
PUNTO	X= ESTE (Metros)	Y= NORTE (Metros)			
1	1058204,523	799941,360	168,83 72,44 167,05 67,28	Con el predio de Oscar Benavides cercas vivas al medio	
6	1058321,191	799838,259		Con la franja de reserva de la vía Panamericana	
5	1058275,426	799782,319		Con predio de Antonio Alvear con cercas vivas al medio	
4	1058154,561	799897,118		Con predio del señor Alcibiades Vivas con zanja al medio	
1	1058204,523	799941,360			
INFORMACIÓN DEL PREDIO DE RESERVA					
6	1058321,191	799838,259	7,81 75,55 5,37 72,44	Con el predio de Oscar Benavides cercas vivas al medio	
2	1058328,568	799835,746		Con la vía Panamericana	
3	1058279,400	799778,700		Con predio de Antonio Alvear con cercas vivas al medio	
5	1058275,426	799782,319		Con predio con el resto del predio El Acero (Los Naranjos)	
6	1058321,191	799941,360			
Codigo predial: 00-04-00-00-0001-00321-0-00-00-0000			Poseedor: CABILDO INDIGNA DEL RESGUARDO DE LA LAGUNA SIBERIA		
Matricula inmobiliaria: 120-47911			Nombre del predio: LOS NARANJOS		
Dirección: EL ACERO			Destino económico: Agropecuario		
			Área de terreno solicitada: 8.691,00 m²		
			Área construida: 98,48 m²		
PREPARÓ  Ing. Vilma Duymovic Garcia T.P: 1920236824 COPNIA CAUCA Celular: 3113784296			Fecha: Nov/ 29/ 2018 Escala: 1 : 1.500		
			Nota: Información obtenida durante la visita de inspección al predio		
SISTEMA DE COORDENADAS Datum: MAGN-SIRGAS Esferoide: WGS84 Falso norte: 1.000.000 Metros este: 1.000.000 Unidad lineal: METRO Factor de escala: 1,000000 Levantamiento GPS					
CONVENCIONES POLIGONAL:  RIO:  VÍA CAMINO:  CONSTRUCCIÓN: 					
Departamento del Cauca Municipio de Piendamó Vereda: La Independencia Predio: El Acero					
PLANO 2 / 3					