


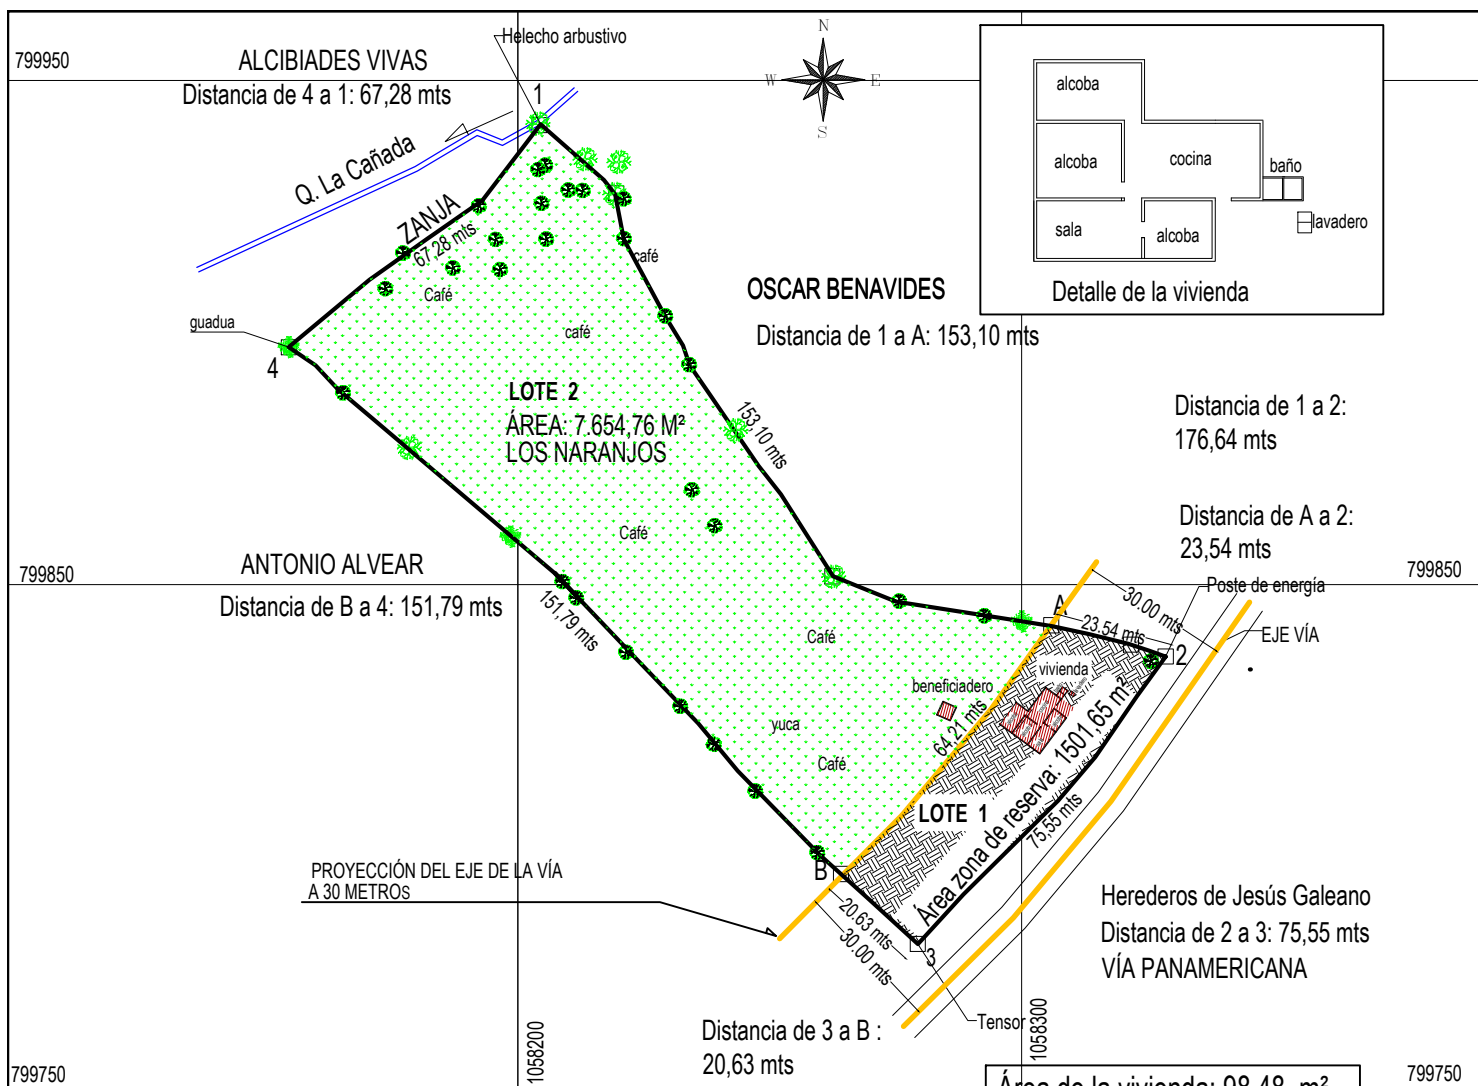

CUADRO DE ÁREAS		
LOTE No.	ÁREA (M²)	Descripción
LOTE No. 1	1.501,65 M²	Área de reserva vía Panamericana
LOTE No. 2	7.654,76 M²	Predio en posesión Cabildo La Laguna
TOTAL	9.156,41 M²	Área total

INFORMACIÓN DEL PREDIO			DATOS DEL COLIDANTE		Ley 1228 del 6 julio de 2008 Fajas de retiro: 30 metros a cada lado
COORDENADAS			DISTANCIAS METROS	NOMBRE	
PUNTO	X= ESTE (Metros)	Y= NORTE (Metros)			
1	1058204,523	799941,360	153,10 64,21 151,79 67,28	Con el predio de Oscar Benavides cercas vivas al medio	SISTEMA DE COORDENADAS Datum: MAGN-SIRGAS Esferoide: WGS84 Falso norte: 1.000.000 Metros este: 1.000.000 Unidad lineal: METRO Factor de escala: 1,000000 Levantamiento GPS CONVENCIONES POLIGONAL:  RIO:  VÍA CAMINO:  CONSTRUCCIÓN: 
A	1058305,879	799841,945		Con la franja de reserva de la vía Panamericana	
B	1058264,117	799792,605		Con predio de Antonio Alvear con cercas vivas al medio	
4	1058154,561	799897,118		Con predio del señor Alcibiades Vivas con zanja al medio	
1	1058204,523	799941,360			
INFORMACIÓN DEL PREDIO DE RESERVA					
A	1058305,879	799841,945	23,54 75,55 20,63 64,21	Con el predio de Oscar Benavides cercas vivas al medio	
2	1058328,568	799835,746		Con la vía Panamericana	
3	1058279,400	799778,700		Con predio de Antonio Alvear con cercas vivas al medio	
B	1058264,117	799792,605		Con predio con el resto del predio El Acero	
A	1058305,879	799841,945			
Codigo predial: 00-04-00-00-0001-00321-0-00-00-0000 Matricula inmobiliaria: 120-47911 Dirección: EL ACERO			Poseedor: CABILDO INDIGNA DEL RESGUARDO DE LA LAGUNA SIBERIA Nombre del predio: LOS NARANJOS Destino económico: Agropecuario Área de terreno solicitada: 7.654,76 m² Área construida: 98,48 m²		
PREPARÓ  Ing. Vilma Duymovic Garcia T.P: 1920236824 COPNIA CAUCA Celular: 3113784296			Fecha: Nov/ 29/ 2018 Escala: 1 : 1.500		
			Nota: Información obtenida durante la visita de inspección al predio		
Departamento del Cauca Municipio de Piendamó Vereda: La Independencia Predio: El Acero					
PLANO 3 / 3					