


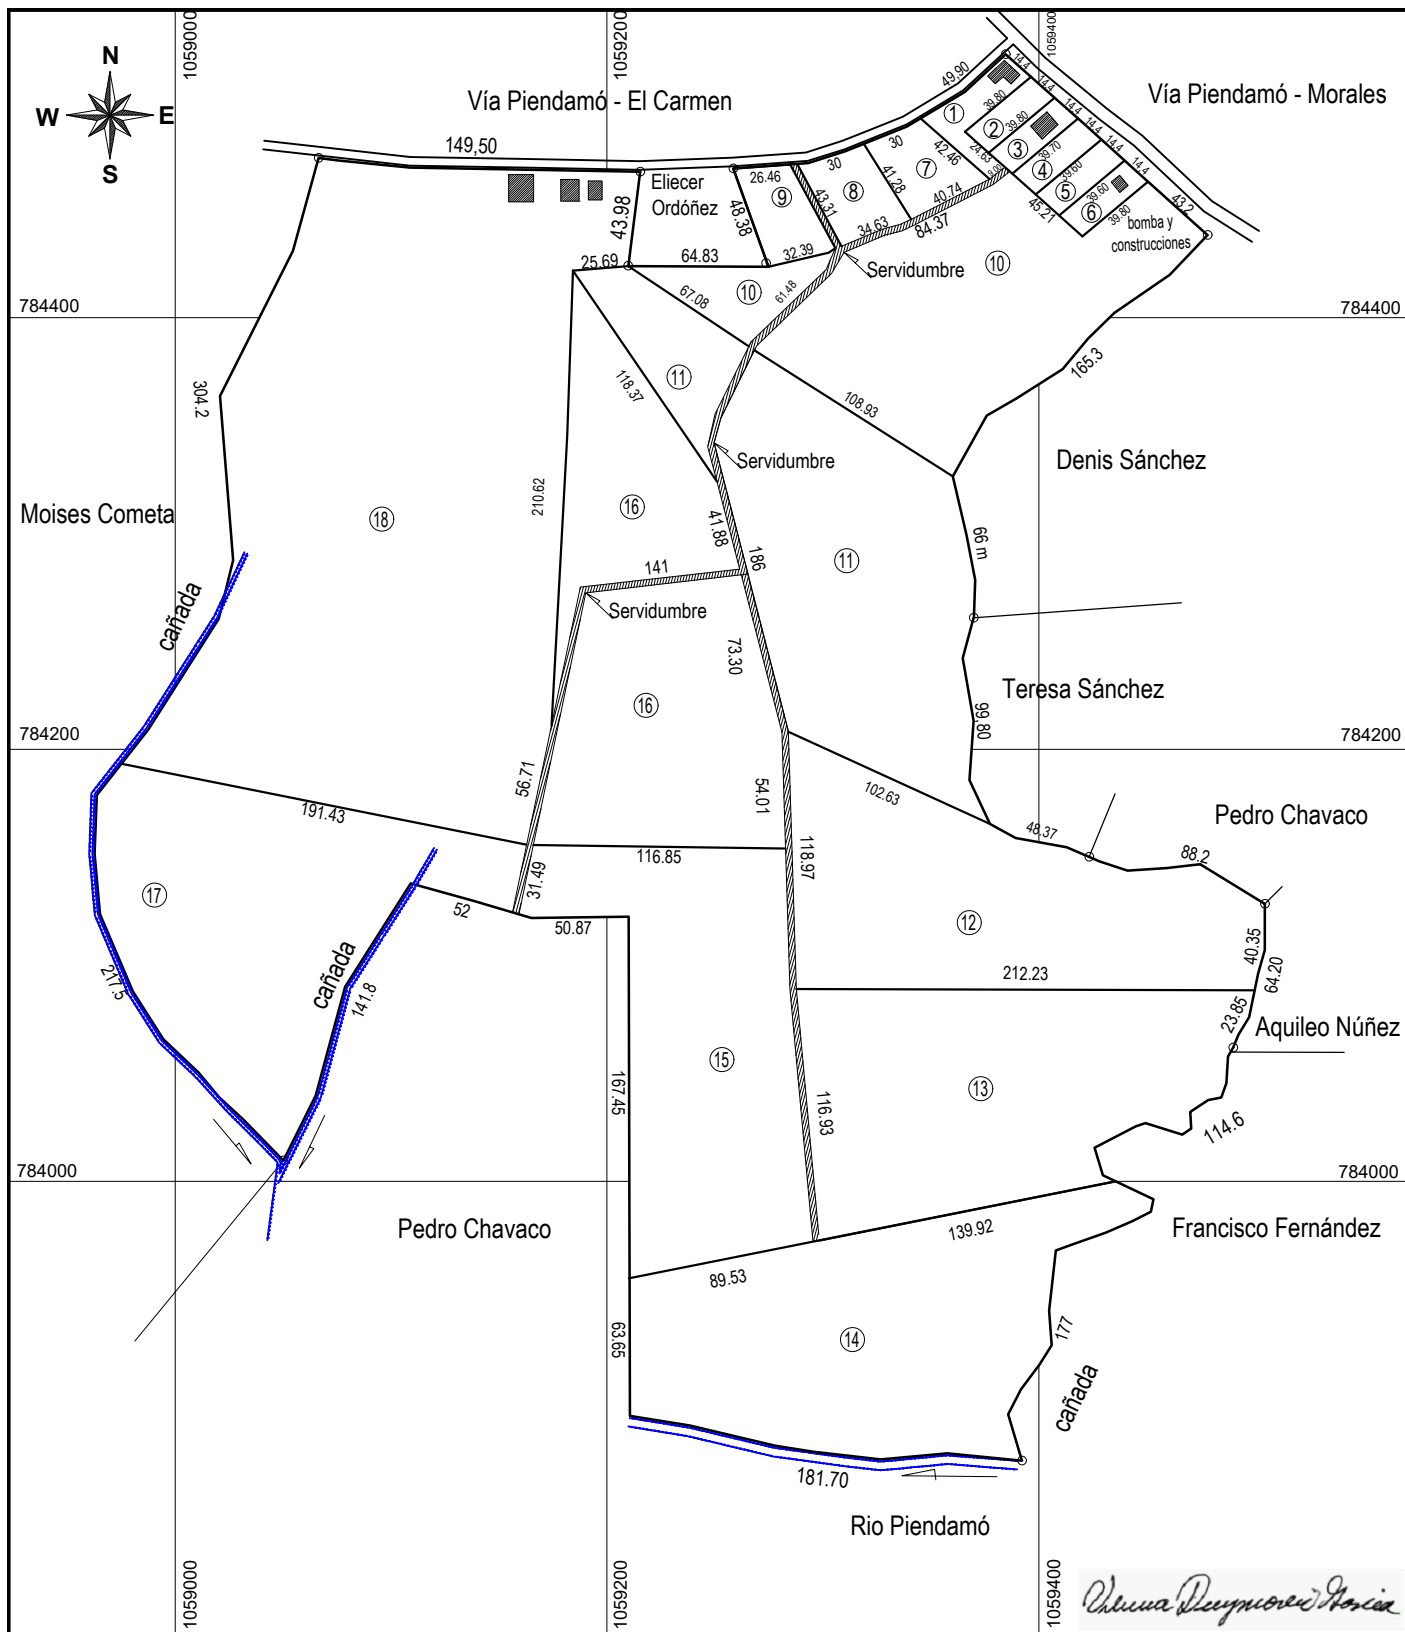

PROPIETARIOS

ILDEFONSO PAZ OCAMPO, ENIO MARINO PAZ OCAMPO,
ARMANDO PAZ OCAMPO, YULIETH PAOLA PAZ J,
J. EDWARD PAZ JARAMILLO Y OTROS

DATOS DEL PREDIO A DIVIDIR:

N. predial: 00/02/00/00/0002/0007/0/00/00/0000
Matricula inmobiliaria: 120-192352
Área de terreno: 201034 m²

ESCALA:

1 : 3.500