

VILMA DUYMOVIC GARCIA

INGENIERA CIVIL

ESPECIALISTA EN INGENIERÍA DE REGADÍOS

UNIVERSIDAD DEL CAUCA

AVALÚOS URBANOS, RURALES, RECURSOS NATURALES Y SUELOS DE PROTECCIÓN, OBRAS DE INFRAESTRUCTURA, MAQUINARIA FIJA Y EQUIPOS, MAQUINARIA MÓVIL Y EQUIPOS ESPECIALES, SEMOVIENTES Y ANIMALES, ACTIVOS OPERACIONALES Y ESTABLECIMIENTOS DE COMERCIO, INTANGIBLES, INTANGIBLES ESPECIALES-ASESORÍAS

Paispamba, 24 de octubre de 2.022

Señor Juez:

Gustavo Adolfo Mosquera Rojas

Juzgado Promiscuo Municipal de Sotará, Cauca

REFERENCIA:

RADICADO: 2022- 00015- 00

PROCESO: DECLARATIVO DE PERTENENCIA

DEMANDANTES: NUBIA HURTADO ASTAIZA Y MERARDO GILBERTO MUÑOZ ORDOÑEZ

DEMANDADOS: PRUDENCIA PERAFÁN VIUDA DE ARCOS y DEMÁS PERSONAS INDETERMINADAS

Vilma Duymovic García, identificada con la cedula de ciudadanía No.34.531.401 de Popayán y de profesión ingeniera civil con la tarjeta profesional No. 1920236824 CAU. COPNIA (Consejo Profesional Nacional de Ingeniería), actuando como perito designada y posesionada en el proceso de la referencia, relaciono a continuación el informe de la inspección judicial realizada el día 19 de octubre de 2022 al predio urbano ubicado en la calle 2 # 2-27/31/35 del barrio Los Alerces de la población de Paispamba municipio de Sotará, Cauca.

La visita se realizó en compañía del señor Juez Dr. Gustavo Adolfo Mosquera Rojas y del señor Merardo Gilberto Muñoz Ordóñez.

OBJETO DEL DICTAMEN

El objeto del peritaje consiste en identificar el inmueble, ubicación, determinar los linderos, área, explotación económica, estado de conservación y demás aspectos relacionados con la caracterización del inmueble que a continuación se precisan.

INFORME PERICIAL

1 UBICACIÓN

El predio se encuentra ubicado en la calle 2 # 2-27/31/35 del barrio Los Alerces de la cabecera municipal Paispamba, municipio de Sotará, Cauca

VILMA DUYSOVIC GARCIA

INGENIERA CIVIL

ESPECIALISTA EN INGENIERÍA DE REGADÍOS

UNIVERSIDAD DEL CAUCA

AVALÚOS URBANOS, RURALES, RECURSOS NATURALES Y SUELOS DE PROTECCIÓN, OBRAS DE INFRAESTRUCTURA, MAQUINARIA FIJA Y EQUIPOS, MAQUINARIA MÓVIL Y EQUIPOS ESPECIALES, SEMOVIENTES Y ANIMALES, ACTIVOS OPERACIONALES Y ESTABLECIMIENTOS DE COMERCIO, INTANGIBLES, INTANGIBLES ESPECIALES-ASESORÍAS

2 IDENTIFICACIÓN

El predio objeto del peritaje es urbano cuenta con la matricula inmobiliaria 120-120192 de la Oficina de Registro de Instrumentos Públicos de Popayán con número predial 01/00/00/00/0001/0005/0/00/00/0000 con área catastral de terreno de 373 m² Casa lote.



Fuente: DATOS ABIERTOS GEOPORTAL IGAC- CATASTRO

3. LINDEROS DEL PREDIO

Durante la inspección ocular se verificaron y actualizaron los linderos de la casa lote. En el plano del levantamiento realizado se ubican los colindantes con su correspondiente distancia.

3.1 LINDEROS ESPECIALES DEL PREDIO

NORTE: En 30.70 metros con predio de la señora Flor de María López

ORIENTE: En 15,10 metros con la calle 2

SUR: En 33,10 metros con predio de la señora Nubia Mercedes Ortega Narváez

VILMA DUYMOVIC GARCIA

INGENIERA CIVIL

ESPECIALISTA EN INGENIERÍA DE REGADÍOS

UNIVERSIDAD DEL CAUCA

AVALÚOS URBANOS, RURALES, RECURSOS NATURALES Y SUELOS DE PROTECCIÓN, OBRAS DE INFRAESTRUCTURA, MAQUINARIA FIJA Y EQUIPOS, MAQUINARIA MÓVIL Y EQUIPOS ESPECIALES, SEMOVIENTES Y ANIMALES, ACTIVOS OPERACIONALES Y ESTABLECIMIENTOS DE COMERCIO, INTANGIBLES, INTANGIBLES ESPECIALES-ASESORÍAS

OCCIDENTE: En 13 metros con predio del señor Carlos Milton Gómez Gómez

3.2 LINDEROS TÉCNICOS DEL PREDIO

De acuerdo con el plano anexo, se toma como punto de partida el punto No. 1 con coordenadas X=1051402,55 m E y Y=740946,91 m N ubicado en el sitio donde concurren las colindancias del predio de propiedad de la señora Flor de María López, la calle 2 y el predio objeto de la diligencia.

NORTE: partiendo del punto No. 1 con coordenadas X=1051402,55 m E y Y=740946,91 m N se sigue en dirección general Oriente hasta encontrar el punto No. 2 con coordenadas X=1051429,20 m E y Y=740960,64 m N., colindando en este tramo con el predio 01/00/00/00/0001/0007/0/00/00/0000 de propiedad de la señora Flor de María López en una distancia de 30,08 metros con cerco y muros.

ORIENTE: Del punto No. 2 se sigue en dirección general Sur- hasta el punto No. 3 con coordenadas X=1051436,10 m E y Y=740947,41 m N en colindancia con la calle 2 en una distancia de 15,10 metros con andén de por medio.

SUR: Del punto No. 3 se sigue en dirección general occidente hasta encontrar el punto No. 4 con coordenadas X=1051407,57 m E y Y=740934,92 m N colindando en este tramo con el predio 01/00/00/00/0006/0/00/00/0000 de propiedad de la señora Nubia Mercedes Ortega en una distancia de 31,15 metros con muros y cercas.

OCCIDENTE: Del punto No. 4 se sigue en dirección general Norte hasta encontrar el punto No. 1 punto de partida con coordenadas X=1051402,55 m E y Y=740946,91 m N colindando con el predio 00/01/00/00/0002/0/00/00/0000 de propiedad del señor Carlos Milton Gómez Gómez en una distancia de 13,00 metros con cerca en madera y alambre concluyendo el encierro del predio.

4. ÁREA

Con el fin de determinar el área del inmueble se usa el método directo en terreno como es registrar las medidas del lote y colindancias actuales tomando las coordenadas con GPS y mediciones con cinta métrica.

Posteriormente se realiza el trabajo de oficina, mediante el programa de AUTOCAD se dibuja el plano donde se calcula el área del terreno, se registran las medidas de cada lindero con sus correspondientes colindantes y demás datos requeridos.

El lote de terreno objeto de la pertenencia cuenta con un área de **373 m²**.

VILMA DUYMOVIC GARCIA

INGENIERA CIVIL

ESPECIALISTA EN INGENIERÍA DE REGADÍOS

UNIVERSIDAD DEL CAUCA

AVALÚOS URBANOS, RURALES, RECURSOS NATURALES Y SUELOS DE PROTECCIÓN, OBRAS DE INFRAESTRUCTURA, MAQUINARIA FIJA Y EQUIPOS, MAQUINARIA MÓVIL Y EQUIPOS ESPECIALES, SEMOVIENTES Y ANIMALES, ACTIVOS OPERACIONALES Y ESTABLECIMIENTOS DE COMERCIO, INTANGIBLES, INTANGIBLES ESPECIALES-ASESORÍAS

5 MEJORAS

El predio objeto de la diligencia se encontraron las siguientes construcciones: casa de un piso, gallinero y ramadas.

5.1 CASA: de un piso y cuenta con las siguientes especificaciones de construcción:

Cimentación: Tradicional en piedra y ciclópeo tradicional.

Estructura: con muros de carga de tapia, adobe y ladrillo.

Muros: En tapia, adobe y ladrillo

Cubierta: En teja de barro sobre estructura en madera.

Fachada: Sencilla con pintura

Pisos: pisos en cemento la mayor parte, en ladrillo una alcoba y la cocina con cerámica.

Cielorraso: Empañetado con barro sobre caña brava

Puertas y ventanas: En lamina metálica y madera

Servicios Públicos: Acueducto, energía eléctrica, alcantarillado

Cocina: Con mesones enchapados repellada, estucada y pintada con piso en cerámica y muros en ladrillo, construida hace 2 años.

Baño: sencillo, sin enchapes

Distribución: Sala, alcoba exterior independiente, tres alcobas, una cocina, baño,

Edad o vetustez: La construcción cuenta con una edad estimada de 60 años aproximadamente.

El área construida de la casa es de 108,12 m².

GALLINERO: con estructura en madera y cubierta en teja de zinc.

RAMADAS: con estructura en madera y cubierta en teja de zinc usadas para almacenar leña y otros enseres.

En el solar se observó algunas plantas aromáticas, un brevo, arboles de durazno y plantas ornamentales.

6 EXPLOTACIÓN ECONOMICA

El inmueble o casa lote está destinado a vivienda.

En el inmueble se encontró al señor Merardo Gilberto Muñoz Ordoñez quien permitió el ingreso y colaboro indicando las mejoras y linderos.

VILMA DUYMOVIC GARCIA

INGENIERA CIVIL

ESPECIALISTA EN INGENIERÍA DE REGADÍOS

UNIVERSIDAD DEL CAUCA

AVALÚOS URBANOS, RURALES, RECURSOS NATURALES Y SUELOS DE PROTECCIÓN, OBRAS DE INFRAESTRUCTURA, MAQUINARÍA FIJA Y EQUIPOS, MAQUINARÍA MÓVIL Y EQUIPOS ESPECIALES, SEMOVIENTES Y ANIMALES, ACTIVOS OPERACIONALES Y ESTABLECIMIENTOS DE COMERCIO, INTANGIBLES, INTANGIBLES ESPECIALES-ASESORÍAS

7 MANTENIMIENTO O CONSERVACIÓN

El inmueble y las construcciones en general se encuentran en regular estado de conservación y mantenimiento.

8 CONCLUSIONES

Se recorrió el inmueble por sus linderos y se verificó las colindancias y cabida.

El área de terreno solicitada es de 373 m². El área total construida es de 108,12 m².

El inmueble tiene bien definidos los linderos.

El inmueble posee servicios públicos básicos y se encuentra en estrato bajo.

Se observó la valla informativa correspondiente al proceso.

En el inmueble se encontró al señor Merardo Gilberto Muñoz Ordoñez quien permitió la entrada y colaboró en la diligencia.

No se observó cultivos ilícitos en el predio.

Se consultó la información que reposa en el expediente.

9 DECLARACIONES

En cumplimiento de lo ordenado por el artículo 226 del Código General del Proceso, me permito proporcionar las siguientes informaciones y declaraciones:

1. Bajo juramento informo que mi dictamen es independiente e imparcial y corresponde a mi real convicción profesional.
2. Me identifico como **Vilma Duymovic García**, portadora de la cedula de ciudadanía No. 34.531.401 de Popayán de profesión Ingeniera Civil con la T.P: 1920236824 CAU del COPNIA (Consejo Profesional Nacional de Ingeniería), Especialista en Ingeniería de Regadíos, residente en la Cra 17 No. 55N-45 Cs 5 del Conjunto Cerrado Morinda Vital, de la ciudad de Popayán, con teléfono 3113784296 y correo vilmaduymovic@gmail.com.

VILMA DUYMOVIC GARCIA

INGENIERA CIVIL

ESPECIALISTA EN INGENIERÍA DE REGADÍOS

UNIVERSIDAD DEL CAUCA

AVALÚOS URBANOS, RURALES, RECURSOS NATURALES Y SUELOS DE PROTECCIÓN, OBRAS DE INFRAESTRUCTURA, MAQUINARÍA FIJA Y EQUIPOS, MAQUINARÍA MÓVIL Y EQUIPOS ESPECIALES, SEMOVIENTES Y ANIMALES, ACTIVOS OPERACIONALES Y ESTABLECIMIENTOS DE COMERCIO, INTANGIBLES, INTANGIBLES ESPECIALES-ASESORÍAS

Presto servicios en el campo valuatorio como Técnico en avalúos y cuento con el Registro Abierto de Avaluadores RAA: AVAL -34531401, de acuerdo con la ley del avaluador.

Además, he prestado mis servicios como Auxiliar de Justicia desde marzo de 2011 hasta la actualidad.

3. Presté mis servicios como perito Avaluador a la firma W.R. Ingenieros Ltda en el proceso de adquisición de tierras en el Departamento del Cauca adelantado por INCODER.
En la actualidad presto mis servicios como perito avaluador de forma independiente.
4. He prestado mis servicios como Auxiliar de Justicia en los municipios de Piendamó, Morales, Sotaró, Timbío, Popayán, Puracé, Patía El Bordo. Relaciono algunos de los procesos en los que me he desempeñado como perito.
5. No he realizado publicaciones con respecto al tema del peritaje.
6. No he sido designada en procesos anteriores o en curso en procesos adelantados por el demandante.
7. Los exámenes, métodos, experimentos o investigaciones efectuados en este trabajo no son diferentes respecto de aquellos que uso en el ejercicio regular de mi profesión u oficio.
8. No me encuentro incurso en las causales del artículo 50 del Código General del Proceso.
9. Manifiesto que no me encuentro incurso en las causales de impedimento para actuar como perito en este proceso.
10. Declaro que cuento con el conocimiento necesario para realizar o rendir el dictamen solicitado, se adjunta la experiencia y documentos que acreditan la idoneidad y experiencia.
11. Manifiesto que mi opinión es independiente y corresponde a mi real convicción profesional.
12. Se consultó el expediente correspondiente al proceso.
13. Se anexan los siguientes documentos: registro fotográfico, plano del inmueble levantado en la fecha de la visita, tarjeta profesional y experiencia.

VILMA DUYMOVIC GARCIA

INGENIERA CIVIL

ESPECIALISTA EN INGENIERÍA DE REGADÍOS

UNIVERSIDAD DEL CAUCA

AVALÚOS URBANOS, RURALES, RECURSOS NATURALES Y SUELOS DE PROTECCIÓN, OBRAS DE INFRAESTRUCTURA, MAQUINARÍA FIJA Y EQUIPOS, MAQUINARÍA MÓVIL Y EQUIPOS ESPECIALES, SEMOVIENTES Y ANIMALES, ACTIVOS OPERACIONALES Y ESTABLECIMIENTOS DE COMERCIO, INTANGIBLES, INTANGIBLES ESPECIALES-ASESORÍAS

14. Declaro que he actuado leal y fielmente en el desempeño de mi labor, con objetividad e imparcialidad tomando en consideración tanto lo que pueda favorecer como lo que sea susceptible de causar perjuicio a cualquiera de las partes.

Atentamente,



Ing. VILMA DUYMOVIC GARCIA

CC: 34.531.401 DE POPAYAN

TP: 19202-36824 CAUCA

CELULAR: 3113784296

Dirección: Cra 17 No. 55N-45 Casa 5 Morinda Vittal, Popayán

Correo:

VILMA DUYMOVIC GARCIA

INGENIERA CIVIL

ESPECIALISTA EN INGENIERÍA DE REGADÍOS

UNIVERSIDAD DEL CAUCA

AVALÚOS URBANOS, RURALES, RECURSOS NATURALES Y SUELOS DE PROTECCIÓN, OBRAS DE INFRAESTRUCTURA, MAQUINARÍA FIJA Y EQUIPOS, MAQUINARÍA MÓVIL Y EQUIPOS ESPECIALES, SEMOVIENTES Y ANIMALES, ACTIVOS OPERACIONALES Y ESTABLECIMIENTOS DE COMERCIO, INTANGIBLES, INTANGIBLES ESPECIALES-ASESORÍAS

10 ANEXO FOTOGRAFICO



Fachada principal




Alcoba



alcoba



Alcoba independiente

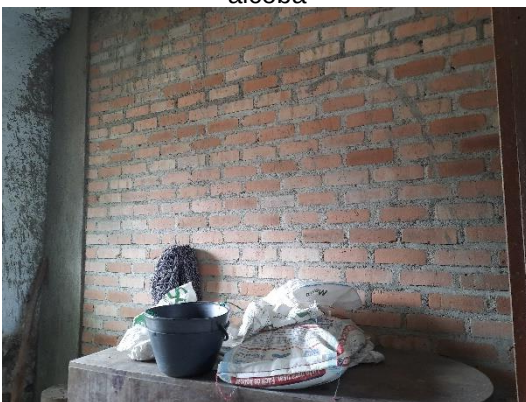

Divisiones en ladrillo



Aspectos constructivos

VILMA DUYMOVIC GARCIA

INGENIERA CIVIL

ESPECIALISTA EN INGENIERÍA DE REGADÍOS

UNIVERSIDAD DEL CAUCA

AVALÚOS URBANOS, RURALES, RECURSOS NATURALES Y SUELOS DE PROTECCIÓN, OBRAS DE INFRAESTRUCTURA, MAQUINARÍA FIJA Y EQUIPOS, MAQUINARÍA MÓVIL Y EQUIPOS ESPECIALES, SEMOVIENTES Y ANIMALES, ACTIVOS OPERACIONALES Y ESTABLECIMIENTOS DE COMERCIO, INTANGIBLES, INTANGIBLES ESPECIALES-ASESORÍAS



Detalles



Cocina



Vista fachada baño



Baño



Gallinero



Detalle corredor interior

VILMA DUYMOVIC GARCIA

INGENIERA CIVIL

ESPECIALISTA EN INGENIERÍA DE REGADÍOS

UNIVERSIDAD DEL CAUCA

AVALÚOS URBANOS, RURALES, RECURSOS NATURALES Y SUELOS DE PROTECCIÓN, OBRAS DE INFRAESTRUCTURA, MAQUINARÍA FIJA Y EQUIPOS, MAQUINARÍA MÓVIL Y EQUIPOS ESPECIALES, SEMOVIENTES Y ANIMALES, ACTIVOS OPERACIONALES Y ESTABLECIMIENTOS DE COMERCIO, INTANGIBLES, INTANGIBLES ESPECIALES-ASESORÍAS



VILMA DUYMOVIC GARCIA


INGENIERA CIVIL

ESPECIALISTA EN INGENIERÍA DE REGADÍOS

UNIVERSIDAD DEL CAUCA

AVALÚOS URBANOS, RURALES, RECURSOS NATURALES Y SUELOS DE PROTECCIÓN, OBRAS DE INFRAESTRUCTURA, MAQUINARIA FIJA Y EQUIPOS, MAQUINARIA MÓVIL Y EQUIPOS ESPECIALES, SEMOVIENTES Y ANIMALES, ACTIVOS OPERACIONALES Y ESTABLECIMIENTOS DE COMERCIO, INTANGIBLES, INTANGIBLES ESPECIALES-ASESORÍAS

11. CREDENCIALES DEL PERITO y EXPERIENCIA

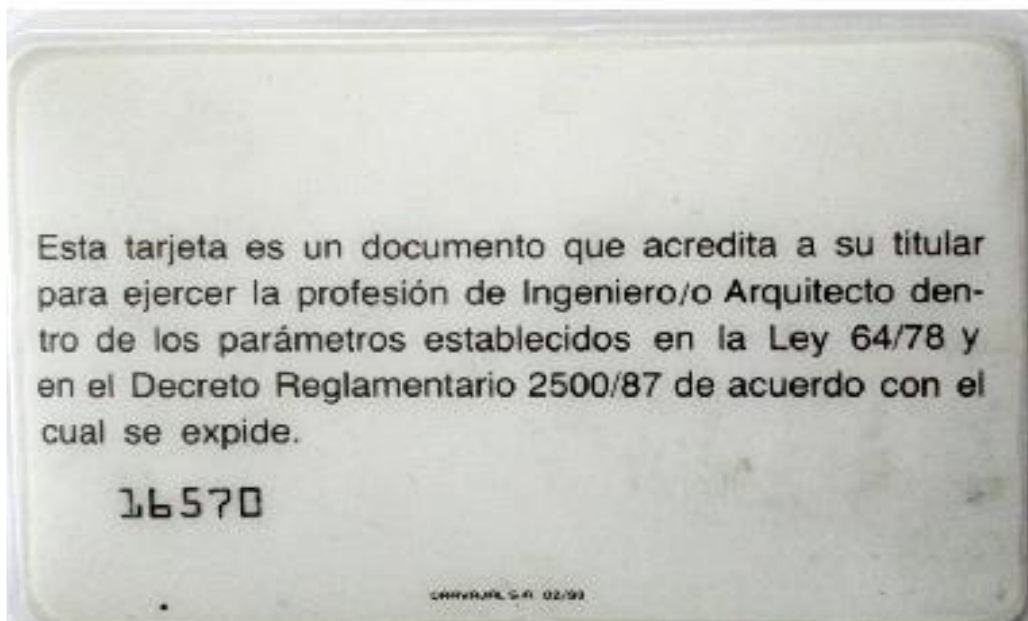

TP: 1920236824 CAUCA

VILMA DUYMOVIC GARCIA

INGENIERA CIVIL
ESPECIALISTA EN INGENIERÍA DE REGADÍOS
UNIVERSIDAD DEL CAUCA

AVALÚOS URBANOS, RURALES, RECURSOS NATURALES Y SUELOS DE PROTECCIÓN, OBRAS DE INFRAESTRUCTURA, MAQUINARIA FIJA Y EQUIPOS, MAQUINARIA MÓVIL Y EQUIPOS ESPECIALES, SEMOVIENTES Y ANIMALES, ACTIVOS OPERACIONALES Y ESTABLECIMIENTOS DE COMERCIO, INTANGIBLES, INTANGIBLES ESPECIALES-ASESORÍAS



PIN de Validación: b3670a91



Corporación Colombiana Autorreguladora de Avaluadores ANAV

NIT: 900870027-5

Entidad Reconocida de Autorregulación mediante la Resolución 26408 del 19 de Abril de 2018 de la Superintendencia de Industria y Comercio

El señor(a) VILMA DUYMOVIC GARCÍA, identificado(a) con la Cédula de ciudadanía No. 34531401, se encuentra inscrito(a) en el Registro Abierto de Avaluadores, desde el 16 de Junio de 2017 y se le ha asignado el número de avaluador AVAL-34531401.

Al momento de expedición de este certificado el registro del señor(a) VILMA DUYMOVIC GARCÍA se encuentra **Activo** y se encuentra inscrito en las siguientes categorías y alcances:

Categoría 1 Inmuebles Urbanos

Alcance

- Casas, apartamentos, edificios, oficinas, locales comerciales, terrenos y bodegas situados total o parcialmente en áreas urbanas, lotes no clasificados en la estructura ecológica principal, lotes en suelo de expansión con plan parcial adoptado.

Fecha de inscripción
16 Jun 2017

Regimen
Régimen Académico

Categoría 2 Inmuebles Rurales

Alcance

- Terrenos rurales con o sin construcciones, como viviendas, edificios, establos, galpones, cercas, sistemas de riego, drenaje, vías, adecuación de suelos, pozos, cultivos, plantaciones, lotes en suelo de expansión sin plan parcial adoptado, lotes para el aprovechamiento agropecuario y demás infraestructura de explotación situados totalmente en áreas rurales.

Fecha de inscripción
16 Jun 2017

Regimen
Régimen Académico

Categoría 3 Recursos Naturales y Suelos de Protección

Alcance

- Bienes ambientales, minas, yacimientos y explotaciones minerales. Lotes incluidos en la estructura ecológica principal, lotes definidos o contemplados en el Código de recursos Naturales Renovables y daños ambientales.

Fecha de inscripción
10 Mayo 2021

Regimen
Régimen Académico

Página 1 de 5

VILMA DUYMOVIC GARCIA

INGENIERA CIVIL

ESPECIALISTA EN INGENIERÍA DE REGADÍOS

UNIVERSIDAD DEL CAUCA

AVALÚOS URBANOS, RURALES, RECURSOS NATURALES Y SUELOS DE PROTECCIÓN, OBRAS DE INFRAESTRUCTURA, MAQUINARIA FIJA Y EQUIPOS, MAQUINARIA MÓVIL Y EQUIPOS ESPECIALES, SEMOVIENTES Y ANIMALES, ACTIVOS OPERACIONALES Y ESTABLECIMIENTOS DE COMERCIO, INTANGIBLES, INTANGIBLES ESPECIALES-ASESORÍAS



PIN de Validación: b3670a91



Categoría 4 Obras de Infraestructura

Alcance

- Estructuras especiales para proceso, puentes, túneles, acueductos y conducciones, presas, aeropuertos, muelles y demás construcciones civiles de infraestructura similar.

Fecha de inscripción
10 Mayo 2021

Regimen
Régimen Académico

Categoría 6 Inmuebles Especiales

Alcance

- Incluye centros comerciales, hoteles, colegios, hospitales, clínicas y avance de obras. Incluye todos los inmuebles que no se clasifiquen dentro de los numerales anteriores.

Fecha de inscripción
10 Mayo 2021

Regimen
Régimen de Transición

Categoría 7 Maquinaria Fija, Equipos y Maquinaria Móvil

Alcance

- Equipos eléctricos y mecánicos de uso en la industria, motores, subestaciones de planta, tableros eléctricos, equipos de generación, subestaciones de transmisión y distribución, equipos e infraestructura de transmisión y distribución, maquinaria de construcción, movimiento de tierra, y maquinaria para producción y proceso. Equipos de cómputo: Microcomputadores, impresoras, monitores, módems y otros accesorios de estos equipos, redes, main frames, periféricos especiales y otros equipos accesorios de estos. Equipos de telefonía, electromedicina y radiocomunicación. Transporte Automotor: vehículos de transporte terrestre como automóviles, camperos, camiones, buses, tractores, camiones y remolques, motocicletas, motociclos, mototriciclos, cuatrimotos, bicicletas y similares.

Fecha de inscripción
10 Mayo 2021

Regimen
Régimen de Transición

Categoría 8 Maquinaria y Equipos Especiales

Alcance

- Naves, aeronaves, trenes, locomotoras, vagones, teleféricos y cualquier medio de transporte diferente del automotor descrito en la clase anterior.

Fecha de inscripción
10 Mayo 2021

Regimen
Régimen Académico

VILMA DUYMOVIC GARCIA

INGENIERA CIVIL

ESPECIALISTA EN INGENIERÍA DE REGADÍOS

UNIVERSIDAD DEL CAUCA

AVALÚOS URBANOS, RURALES, RECURSOS NATURALES Y SUELOS DE PROTECCIÓN, OBRAS DE INFRAESTRUCTURA, MAQUINARIA FIJA Y EQUIPOS, MAQUINARIA MÓVIL Y EQUIPOS ESPECIALES, SEMOVIENTES Y ANIMALES, ACTIVOS OPERACIONALES Y ESTABLECIMIENTOS DE COMERCIO, INTANGIBLES, INTANGIBLES ESPECIALES-ASESORÍAS



PIN de Validación: b3670a91



Categoría 10 Semovientes y Animales

Alcance

- Semovientes, animales y muebles no clasificados en otra especialidad.

Fecha de inscripción
10 Mayo 2021

Regimen
Régimen Académico

Categoría 11 Activos Operacionales y Establecimientos de Comercio

Alcance

- Revalorización de activos, inventarios, materia prima, producto en proceso y producto terminado. Establecimientos de comercio.

Fecha de inscripción
10 Mayo 2021

Regimen
Régimen Académico

Categoría 12 Intangibles

Alcance

- Marcas, patentes, secretos empresariales, derechos autor, nombres comerciales, derechos deportivos, espectro radioeléctrico, fondo de comercio, prima comercial y otros similares.

Fecha de inscripción
10 Mayo 2021

Regimen
Régimen Académico

Categoría 13 Intangibles Especiales

Alcance

- Daño emergente, lucro cesante, daño moral, servidumbres, derechos herenciales y litigiosos y demás derechos de indemnización o cálculos compensatorios y cualquier otro derecho no contemplado en las clases anteriores.

Fecha de inscripción
10 Mayo 2021

Regimen
Régimen Académico

Adicionalmente, ha inscrito las siguientes certificaciones de calidad de personas (Norma ISO 17024) y experiencia:

Página 3 de 5

VILMA DUYMOVIC GARCIA

INGENIERA CIVIL

ESPECIALISTA EN INGENIERÍA DE REGADÍOS

UNIVERSIDAD DEL CAUCA

AVALÚOS URBANOS, RURALES, RECURSOS NATURALES Y SUELOS DE PROTECCIÓN, OBRAS DE INFRAESTRUCTURA, MAQUINARIA FIJA Y EQUIPOS, MAQUINARIA MÓVIL Y EQUIPOS ESPECIALES, SEMOVIENTES Y ANIMALES, ACTIVOS OPERACIONALES Y ESTABLECIMIENTOS DE COMERCIO, INTANGIBLES, INTANGIBLES ESPECIALES-ASESORÍAS



PIN de Validación: b3670a91



- Certificación expedida por Registro Nacional de Avaluadores R.N.A, en la categoría Inmuebles Urbanos vigente hasta el 31 de Diciembre de 2020, inscrito en el Registro Abierto de Avaluadores, en la fecha que se refleja en el anterior cuadro.
- Certificación expedida por Registro Nacional de Avaluadores R.N.A, en la categoría Inmuebles Rurales vigente hasta el 31 de Diciembre de 2020, inscrito en el Registro Abierto de Avaluadores, en la fecha que se refleja en el anterior cuadro.

NOTA: LA FECHA DE VIGENCIA DE LOS DOCUMENTOS ACÁ RELACIONADOS, ES INDEPENDIENTE DE LA VIGENCIA DE ESTE CERTIFICADO Y DIFERENTE DE LA VIGENCIA DE INSCRIPCIÓN EN EL RAA

Los datos de contacto del Avaluador son:

Ciudad: POPAYÁN, CAUCA

Dirección: CARRERA 17 N° 55 N - 45, CASA 5, CONJUNTO MORINDA VITTAL

Teléfono: 3113784296

Correo Electrónico: vilmaduymovic@gmail.com

Títulos Académicos, Certificados de Aptitud Ocupacional y otros programas de formación:

Técnico laboral por competencias en Avalúos de bienes muebles (maquinaria y equipo) e inmuebles urbanos, rurales y especiales - Tecni-Incas

Técnico laboral por competencias en Técnico en avalúos - Incatec

TRASLADOS DE ERA

ERA Origen	ERA Destino	Fecha traslado
Corporación Autorreguladora Nacional de Avaluadores - ANA	Corporación Colombiana Autorreguladora de Avaluadores ANAV	09 Jun 2020

Que revisados los archivos de antecedentes del Tribunal Disciplinario de la ERA Corporación Colombiana Autorreguladora de Avaluadores ANAV; no aparece sanción disciplinaria alguna contra el(la) señor(a) VILMA DUYMOVIC GARCÍA, identificado(a) con la Cédula de ciudadanía No. 34531401.

El(la) señor(a) VILMA DUYMOVIC GARCÍA se encuentra al día con el pago sus derechos de registro, así como con la cuota de autorregulación con Corporación Colombiana Autorreguladora de Avaluadores ANAV.

Con el fin de que el destinatario pueda verificar este certificado se le asignó el siguiente código de QR, y puede escanearlo con un dispositivo móvil u otro dispositivo lector con acceso a internet, descargando previamente una aplicación de digitalización de código QR que son gratuitas. La verificación también puede efectuarse ingresando el PIN directamente en la página de RAA <http://www.raa.org.co>. Cualquier inconsistencia entre la información acá contenida y la que reporte la verificación con el código debe ser inmediatamente reportada a Corporación Colombiana Autorreguladora de Avaluadores ANAV.

VILMA DUYMOVIC GARCIA

INGENIERA CIVIL

ESPECIALISTA EN INGENIERÍA DE REGADÍOS

UNIVERSIDAD DEL CAUCA

AVALÚOS URBANOS, RURALES, RECURSOS NATURALES Y SUELOS DE PROTECCIÓN, OBRAS DE INFRAESTRUCTURA, MAQUINARÍA FIJA Y EQUIPOS, MAQUINARÍA MÓVIL Y EQUIPOS ESPECIALES, SEMOVIENTES Y ANIMALES, ACTIVOS OPERACIONALES Y ESTABLECIMIENTOS DE COMERCIO, INTANGIBLES, INTANGIBLES ESPECIALES-ASESORÍAS



PIN de Validación: b3670a91



PIN DE VALIDACIÓN

b3670a91

El presente certificado se expide en la República de Colombia de conformidad con la información que reposa en el Registro Abierto de Avaluadores RAA., a los dieciseis (16) días del mes de Octubre del 2022 y tiene vigencia de 30 días calendario, contados a partir de la fecha de expedición.

Firma: _____
Antonio Heriberto Salcedo Pizarro
Representante Legal

VILMA DUYMOVIC GARCIA

INGENIERA CIVIL

ESPECIALISTA EN INGENIERÍA DE REGADÍOS

UNIVERSIDAD DEL CAUCA

AVALÚOS URBANOS, RURALES, RECURSOS NATURALES Y SUELOS DE PROTECCIÓN, OBRAS DE INFRAESTRUCTURA, MAQUINARIA FIJA Y EQUIPOS, MAQUINARIA MÓVIL Y EQUIPOS ESPECIALES, SEMOVIENTES Y ANIMALES, ACTIVOS OPERACIONALES Y ESTABLECIMIENTOS DE COMERCIO, INTANGIBLES, INTANGIBLES ESPECIALES-ASESORÍAS

EXPERIENCIA

Relaciono algunos procesos donde he actuado como perito

PROCESO	JUZGADO	OBJETO	DEMANDANTE	DEMANDADOS	APODERADO/DTE
RADICADO No. 2019-000004-00	JUZGADO PROMISCOU MUNICIPAL TOTORÓ, C.	DECLARATIVO DE PERTENENCIA	EFREN BERMUDEZ	JAVIER OCAMPO OSORIO	DRA. ALEXANDRA SOFIA CASTRO VIDAL
RADICADO No. 2019-000114-00	JUZGADO PROMISCOU MUNICIPAL DE CAJIBIO, C.	DECLARATIVO DE PERTENENCIA	ALFONSO MARTINEZ GUTIERREZ	SOCIEDAD VILLEGAS URIBE Y CIA LTDA Y OTROS	DR. EDGAR BERNARDO ZÚNIGA
RADICADO No. 2019-000000-00	JUZGADO PROMISCOU MUNICIPAL DE CAJIBIO, C.	PROCESO DIVISORIO	ITALO PINTO OCAMPO	INGRID LORENA CABRERA OCAMPO	DR. CARLOS MARIO FERNÁNDEZ
RADICADO No. 2019-000024-00	JUZGADO PROMISCOU MUNICIPAL DE SOTARÁ, C.	DECLARATIVO DE PERTENENCIA 26 FEBRERO 2020	JUÁN BOLIVAR ASTAIZA MOSCA	RUPERTO GOLONDRINO Y OTROS	DR. GERARDO CERON
RADICADO No. 2019-000025-00	JUZGADO PROMISCOU MUNICIPAL DE SOTARÁ, C.	DECLARATIVO DE PERTENENCIA FECHA: 17/MARZO./2020	YADIRA ROCIO FLOREZ RIVERA Y OTRA	MARGARITA FLOR O FLOREZ Y OTROS	DR. GERARDO CERON
RADICADO No. 2019-000150-00	JUZGADO CUARTO CIVIL DEL CIRCUITO DE ORALIDAD-POPAYÁN	DESLINDE Y AMOJONAMIENTO FECHA: 24/FEBR./2020	JOSÉ RICARDO CELY MARIÑO	SAULO FERNANDO SÁNCHEZ ASTUDILLO VICTOR LUIS	DR. AMADEO RODRIGUEZ
RADICADO No. 2017-00127-00	JUZGADO 1 PROMISCOU MUNICIPAL DE PIENDAMÓ, C.	PROCESO DECLARATIVO DE PERTENENCIA FECHA: 25/feb/2020	ERNESTO BORRERO OSPINA	VELASCO PILLIMUE, LORENZA DÍAZ VDA	DR. FELIPE RENGIFO ORDÓÑEZ
RADICADO 2013 00341 00	JUZGADO 1 ADMINISTRATIVO DEL CIRCUITO DE POPAYAN	REPARACIÓN FECHA: 6/JULIO/2020	CARLOS OLMES MILLAN ARREDONDO	LA NACION - POLICIA NACIONAL	DR. AMADEO RODRIGUEZ
DIVISORIO	JUZGADO PROMISCOU MUNICIPAL DE CAJIBIO, C.	PROCESO DIVISORIO 27 DE MAYO 2019	ITALO ALBERTO PINTO OCAMPO	INGRID LORENA CABRERA OCAMPO	CARLOS MARIO FERNÁNDEZ
RADICADO 2019 00122 00	JUZGADO PROMISCOU MUNICIPAL DE CAJIBIO, C.	PERTENENCIA 14-nov-19	ALFONSO MARTINEZ GUTIERREZ	SOCIEDAD VILLEGAS URIBE Y CIA LTDA Y OTROS	EDGAR B. ZÚNIGA
RADICADO 2018 00542 00	JUZGADO 1 CIVIL MUNICIPAL DE POPAYAN	EJECUTIVO MINIMA CUANTIA 23 DE MARZO DE 2021	EDWIN OBONAGA JANSASOY	ZORAIDA ROJAS VELASCO Y OTROS	OSCAR IVAN CENDALES GODOY
RADICADO 2019 00059 00	JUZGADO 4 CIVIL DEL CIRCUITO DE POPAYAN	DEMANDA DE RESPONSABILIDAD CIVIL EXTRA -AUDIENCIA 28 DE OCTUBRE 2020	DIEGO LEÓN DÍAZ	SARA ROSINA CAJIBIOY	DRA. ALEXANDRA SOFIA CASTRO
RADICADO 2019 00170 00	JUZGADO 4° CIVIL MUNICIPAL DE POPAYÁN, C	AVALÚO DE BIEN INMUEBLE - FECHA: 23/04/2021	AURA YUBELI RECALDE JANSASOY	JOANA ANDERA MOLINA	DR. GUIDO FDO DELGADO PINO
RADICADO 201900183 ESTAFA	FISCALIA SECCIONAL SILVIA	AVALÚO DE BIEN INMUEBLE - FECHA: 23/04/2021	JOSÉ ANTONIO GONZALEZ RUIZ	MARIA VICTORIA MOYANO TORRES Y OTROS	DR. GUIDO FDO DELGADO PINO
RADICADO 2019-00078- 00	JUZGADO PROMISCOU MUNICIPAL DE SOTARÁ, C.	DECLARATIVO DE PERTENENCIA	ORLANDO MARTINEZ OROZCO	VÍCTOR COLLAZOS	DR. DIEGO FELIPE TOVAR VARGAS
RADICADO 2018-00023- 00	JUZGADO PROMISCOU MUNICIPAL DE SOTARÁ, C.	DECLARATIVO DE PERTENENCIA	JOSÉ VIDAL	MARLENE SERNA Y OTROS	DR. FRANCISCO MONTILLA
RADICADO 2020-00040- 00	JUZGADO PROMISCOU MUNICIPAL DE BALBOA, C.	REIVINDICATORIO 2020 00040 00 FECHA 14 SEPT 2021	BLANCA MARIA ARGOTE Y OTROS	LIBIA MARIA GAVIRIA ZUÑIGA	DRA. MILENA RUIZ
RADICADO No.	JUZGADO PROMISCOU MUNICIPAL DE EL TAMBO C	DESLINDE Y AMOJONAMIENTO - FECHA 25/FEB/2019	ESMERALDA ANAYA HERNÁNDEZ	LEYDI MARIA CRUZ VILLAMARIN	Dr. GERARDO RIVERA

VILMA DUYMOVIC GARCIA


INGENIERA CIVIL

ESPECIALISTA EN INGENIERÍA DE REGADÍOS

UNIVERSIDAD DEL CAUCA

AVALÚOS URBANOS, RURALES, RECURSOS NATURALES Y SUELOS DE PROTECCIÓN, OBRAS DE INFRAESTRUCTURA, MAQUINARIA Fija Y EQUIPOS, MAQUINARIA MÓVIL Y EQUIPOS ESPECIALES, SEMOVIENTES Y ANIMALES, ACTIVOS OPERACIONALES Y ESTABLECIMIENTOS DE COMERCIO, INTANGIBLES, INTANGIBLES ESPECIALES-ASESORÍAS

RADICADO No.	JUZGADO	OBJETO	DEMANDANTE	DEMANDADOS	APODERADO/DTE
RADICADO 2020-00033-00	JUZGADO 1 PROMISCOU MUNICIPAL DE PIENDAMÓ, C.	PROCESO DECLARATIVO DE PERTENENCIA 2010-00033-00 FECHA: 30 -09-2021	MARIA STELLA VALENCIA	LAURENTINO CARDONA - BRAULIO RIVERA E INDETERMINADOS	DR. ÁNGEL MARIO JIMENEZ ROMAN
RADICADO 2019-00045-00	JUZGADO PROMISCOU MUNICIPAL DE SOTARÁ, C.	DECLARATIVO DE PERTENENCIA 2019 00045 00 FECHA 25 OCT 2021	LUCIA COMETA CAMAYO	HEREDEROS INDETER. DE MARÍA INÉS HOYOS DE HOYOS	DR. HERNÁN A. PALECHOR
RADICADO 2021-00034-00	JUZGADO PROMISCOU MUNICIPAL DE SOTARÁ, C.	RESTITUCIÓN DE INMUEBLE 2020 00018 00 FECHA 2 NOV 2021	GABRIEL A. JOSE ZAMBRANO CAICEDO	BEATRIZ AMANDA RAMOS NARANJO	DR. SANTIAGO MARULANDA ZAMBRANO
RADICADO 2021-00034-00	JUZGADO PROMISCOU MUNICIPAL DE SOTARÁ, C.	PRUEBA ANTICIPADA 2021 00034 00 FECHA 5 NOV. 2021	CARLOS BOLÍVAR GARZÓN MORIONES	HERNAN OSVALDO GARZÓN Y YURI ÁNGELICA VARGAS DELGADO	DRA. RITA LEONOR GARCÍA
RADICADO 2019-00081-00	JUZGADO PROMISCOU MUNICIPAL DE MORALES, C.	DECLARATIVO DE PERTENENCIA 2019 00081 00 FECHA 28 SEP 2021	LUIS ADRIANO CAMPO GUACHETÁ	DIEGO MARIA HURTADO NAVIA Y OTROS	DR. ÁNGEL MARIO JIMENEZ ROMAN
RADICADO 2020-00017-00	JUZGADO PROMISCOU MUNICIPAL DE MORALES, C.	DECLARATIVO DE PERTENENCIA 2020 00017 00 FECHA 28 SEP 2021	LUCIANO CASO	LISIMACO MERA VICTORIA, PEDRO CHOCUE COMETA Y OTROS,	DR. FREDY AUGUSTO JOAQUÍ MENDEZ
RADICADO 002019-00141-00	JUZGADO PROMISCOU MUNICIPAL DE PATIA, C.	DECLARATIVO DE PERTENENCIA FECHA 12 ENERO 2022	ALIRIO ORTEGA PAZ	TULIO HERNAN BALCAZAR Y OTROS	DR. JHON JAIRO SALAZAR
RADICADO 002019-00006-00	JUZGADO PROMISCOU MUNICIPAL DE SILVIA, C.	DECLARATIVO DE PERTENENCIA FECHA 15 MARZO 2022	EDER WILLIAM RIVERA C	CAMILO STEVEN GONZALEZ Y OTROS	DRA. CLAUDIA XIMENA BOLAÑOS SÁNCHEZ
RADICADO 002021-00056-00	JUZGADO 01 PROMISCOU MUNICIPAL DE TIMBIO, C.	LICENCIA JUDICIAL PARA LA VENTA DE DERECHOS DE BIEN INMUEBLE DE MENOR	DEYCE COLLAZOS ORDOÑEZ	STEVENS ALEXIS VACA COLLAZOS	DR. JUSTO EVELIO SANDOVAL
RADICADO 002019-00006-00	JUZGADO 02 PROMISCOU MUNICIPAL DE PIENDAMÓ C.	DECLARATIVO DE PERTENENCIA FECHA MARZO 16 2022	JOSÉ JULIÁN PILLIMUE VILLANO	HEREDEROS DE JULIO PAPAMIJA PÉREZ	DRA. CONSTANZA C. AMAYA GONZÁLEZ
RADICADO 002021-00130-00	JUZGADO 5 CIVIL DEL CIRCUITO DE LA ORLALIDAD DE POPAYAN	RESOLUCION DE CONTRATO AVALÚOS DE MEJORAS	MARLENY CUCHILLO PILLIMUE Y OTROS	ISAÍAS ARIAS ARAGÓN	DR. JUAN DAVID RAMIREZ COLLAZOS
RADICADO 2020-00097-00	JUZGADO 4 CIVIL DEL CIRCUITO DE LA ORLALIDAD DE POPAYAN	DECLARATIVO DE PERTENENCIA Y REIVINDICATORIO (ACUMULADOS) AVALÚOS DE MEJORAS	DIEGO FELIPE CHAVES MARTÍNEZ	MARINA CERON DE BENITEZ Y PROVITEC	DR. CARLOS MARIO SOTO
RADICADO 2020-00147 00	JUZGADO 3 DE PEQUEÑAS CAUSAS Y COMPETENCIA MULTIPLE DE POPAYAN	DIVISORIO O VENTA DE BIEN COMÚN	FABIAN ANDRES IDROBO HERNANDEZ	CATALINA IDROBO SALAZAR Y OTRAS	DRA NELSY JACKELINE RUIZ OSORIO
RADICADO 2021-00116 00	JUZGADO PROMISCOU MUNICIPAL DE TOTORÓ	DECLARATIVO DE PERTENENCIA	LUIS EDUARDO PERAFAN PIZO	JASMINE ROGERIA PERAFAN PISSO	DRA. PAULA ANDREA SARRIA CASTILLO
RADICADO 2021-00568 00	JUZGADO 3 DE PEQUEÑAS CAUSAS Y COMPETENCIA MULTIPLE DE POPAYAN	LIQUIDATORIO SUCESIÓN Y SOCIEDAD CONYUGAL	ANDRES FELIPE VEJARNO SOLANO	LIGIA RAMIREZ DE VEJARNO	DR. HELVER FERNANDO AGREDO SÁNCHEZ
RADICADO 2019-00817 00	JUZGADO 2 DE PEQUEÑAS CAUSAS Y COMPETENCIA MULTIPLE DE POPAYAN	DECLARATIVO DE PERTENENCIA	ALMIR YESID QUIÑONES S.	INGRID YOLIMA QUIÑONES	DR. HELVER FERNANDO AGREDO SÁNCHEZ
RADICADO 2021-00121 00	JUZGADO PROMISCOU MUNICIPAL DE MORALES C.	DECLARATIVO DE PERTENENCIA	WILLINTON ERASO MUÑOZ	HEREDEROS IND. ALCIDES ERASO Y DEMAS PERSONAS	DRA. MARINELA RUIZ
RADICADO 2017-00251 00	JUZGADO 10 ADMINISTRATIVO	CONTROVERSIA CONTRACTUALES	MINISTERIO DE AGRICULTURA Y DESARROLLO RURAL. LA NACIÓN	ASOPORVENIR ASOCIACIÓN COMUNITARIA EL PORVENIR	DR. FABIO ANDRÉS BAHAMON
RADICADO 002019 00198 00	JUZGADO 02 PROMISCOU MUNICIPAL DE PIENDAMÓ C.	DECLARATIVO DE PERTENENCIA	MARIO SAÚL HURTADO CHIRIMUSCAY	ÁNGEL GABRIEL HURTADO CHIRIMUSCAY Y OTROS	DR. LUIS ELKIN GUEVARA MEDINA
RADICADO 2019-00396-00	Juzgado 01 pequeñas Causas y Competencia Múltiple de Popayán	DESLINDE Y AMOJONAMIENTO	CONSTRUCTORA CIUDAD VERDE	XIMENA DE LA PEÑA HARTMANN Y OTROS	DRA LORENA JULIETA TORO ALARCÓN

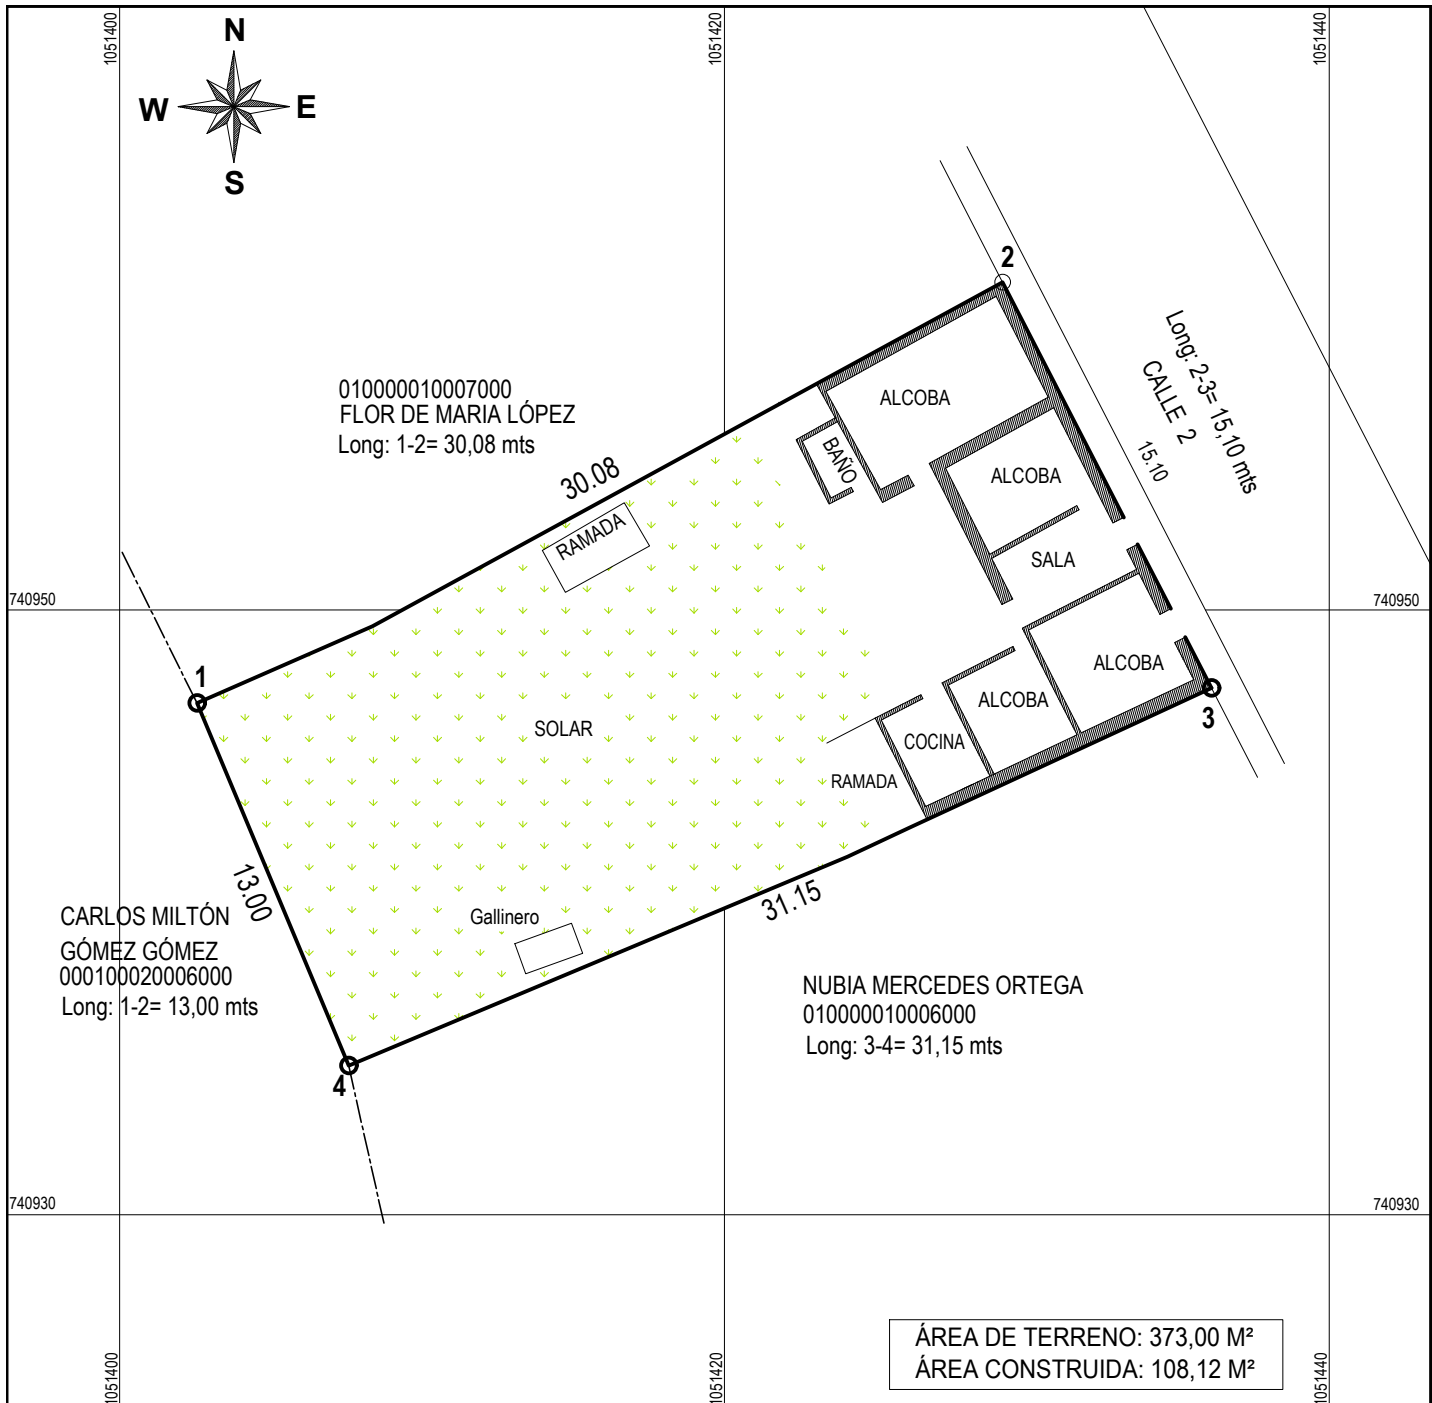

PUNTO	COORDENADAS		DISTANCIAS METROS	DATOS DEL COLIDANTE	DEPARTAMENTO DEL CAUCA MUNICIPIO DE SOTARÁ BARRIO LOS ALERCES Calle 2 No. 2-27/31/35	
	X=MTS ESTE	Y=MTS NORTE			PROPIETARIOS POSEEDRESS:	
1	1051402.55	740946.91	30,08	Con predio de la señora Flor de Maria López	MERARDO G. MUÑOZ ORDOÑEZ Y NUBIA HURTADO ASTAIZA	
2	1051429.20	740960.84	15,10	Con la vía publica ccalle 2		
3	1051436.10	740947.41	31,15	Con predio de la señora Nubia Mercedes Ortega		
4	1051407.57	740934.92	13,00	Con predio del señor Carlos Milton Gómez Gómez		
1	1051402.55	740946.91				
INFORMACIÓN DEL PREDIO N. predial: 01/00/00/00/0001/0005/0/00/00/0000 Matricula inmobiliaria: 120-120192 Área catastral: 373 m² Destino: Habitacional				PREPARÓ :  ING: VILMA DUYMOVIC GARCIA TP: 19202-36824 CAUCA CEL: 3113784296	SISTEMA DE COORDENADAS Datum: MAGNA-SIRGAS Esferoide: WGS84 Levantamiento GPS y cinta	ÁREA DE TERRENO : 373 M²
				FECHA:	ESCALA:	
				Sept. de 2022	1 : 250	