


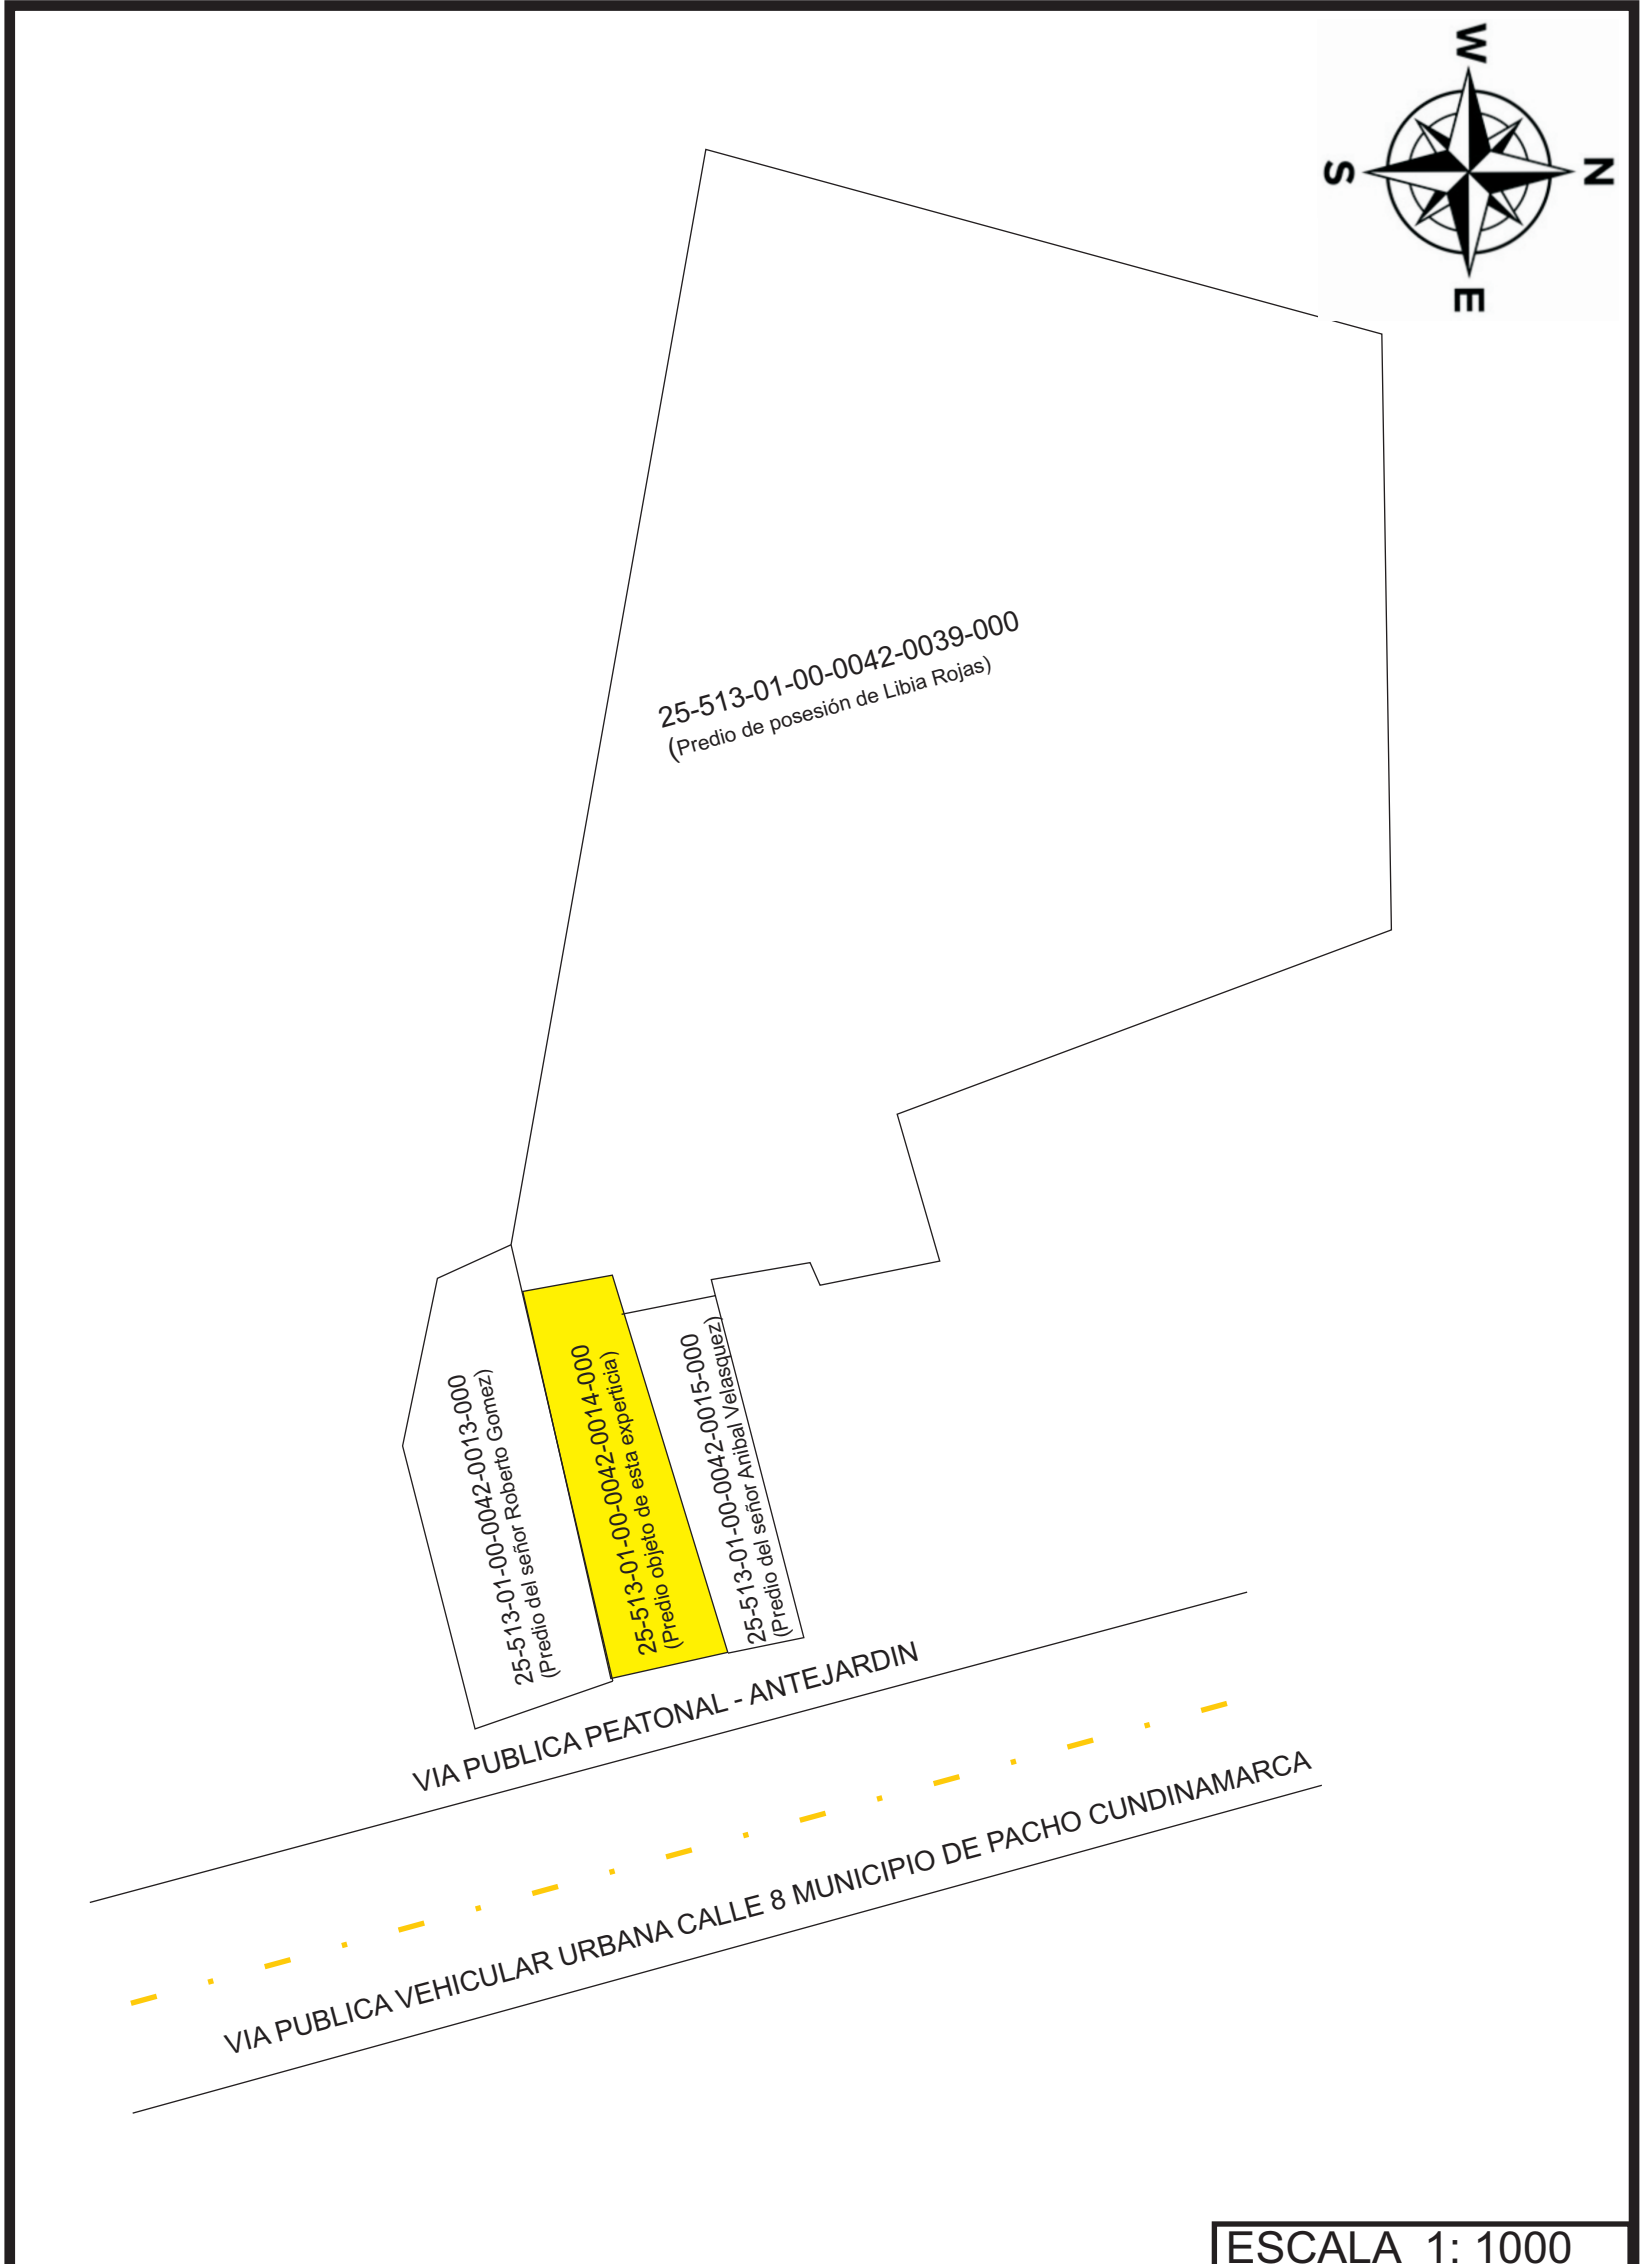

ESCALA 1: 1000

PREDIO:

LOTE DE TERRENO # 5
CALLE 8 # 12-51/55
BARRIO KENNEDY
PACHO CUNDINAMARCA

PLANO GENERAL CON COLINDANTES

POSEEDOR ACTUAL:

LIBIA ROJAS SILVA


PROFESIONAL RESPONSABLE:



DRA. RUTH STELLA ARTEAGA JAIMES
Registro No. AVAL-51942084 del "RAA"

DATOS DEL PREDIO:

MATRICULA INMOBILIARIA No. 170-28432
REGISTRO CATASTRAL: 25513010000420014000
AREA DEL PREDIO: 283,80 M2

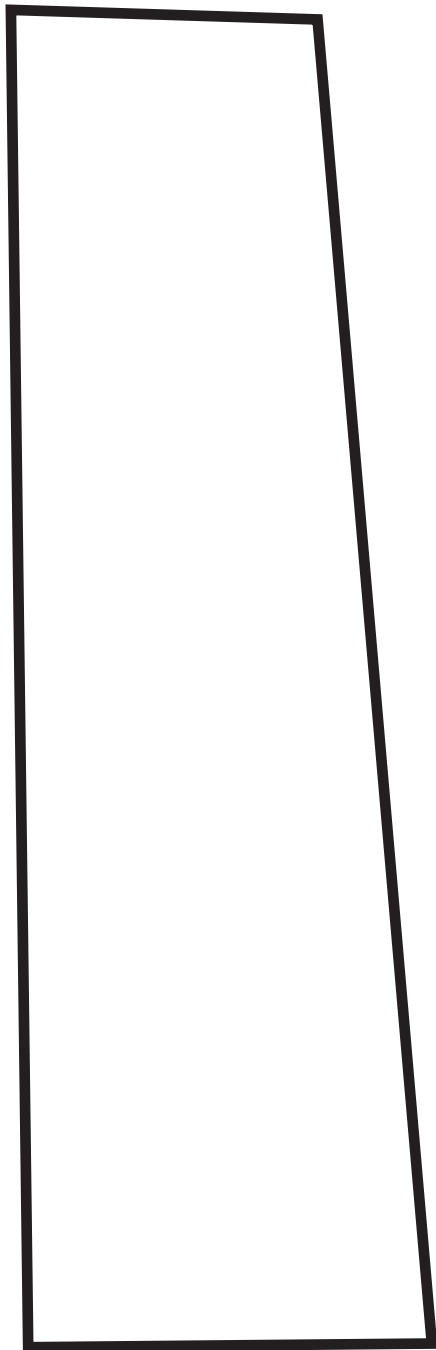

LINDEROS ACTUALES VERIFICADOS:

NORTE: 33,00 METROS CON PREDIO
25-513-01-00-0042-0015-000
Y CON PREDIO 25-513-01-00-0042-0039-000

SUR: 33,00 METROS CON PREDIO
25-513-01-00-0042-0013-000

ORIENTE: 9.60 METROS CON VÍA
P U B L I C A C A L L E 8

OCCIDENTE: 7.60 METROS CON PREDIO
25-513-01-00-0042-0039-000

VIA PUBLICA PEATONAL - ANTEJARDIN



VIA PUBLICA VEHICULAR URBANA CALLE 8 MUNICIPIO DE PACHO CUNDINAMARCA

ESCALA 1: 1000

PREDIO:

LOTE DE TERRENO # 5
CALLE 8 # 12-51/55
BARRIO KENNEDY
PACHO CUNDINAMARCA

PLANO INDIVIDUAL PREDIO 01-00-0042-0014-000

POSEEDOR ACTUAL:
LIBIA ROJAS SILVA

PROFESIONAL RESPONSABLE:


DRA. RUTH STELLA ARTEAGA JAIMES
Registro No. AVAL-51942084 del "RAA"

DATOS DEL PREDIO:

MATRICULA INMOBILIARIA No. 170-28432
REGISTRO CATASTRAL: 25513010000420014000
AREA DEL PREDIO: 283,80 M2