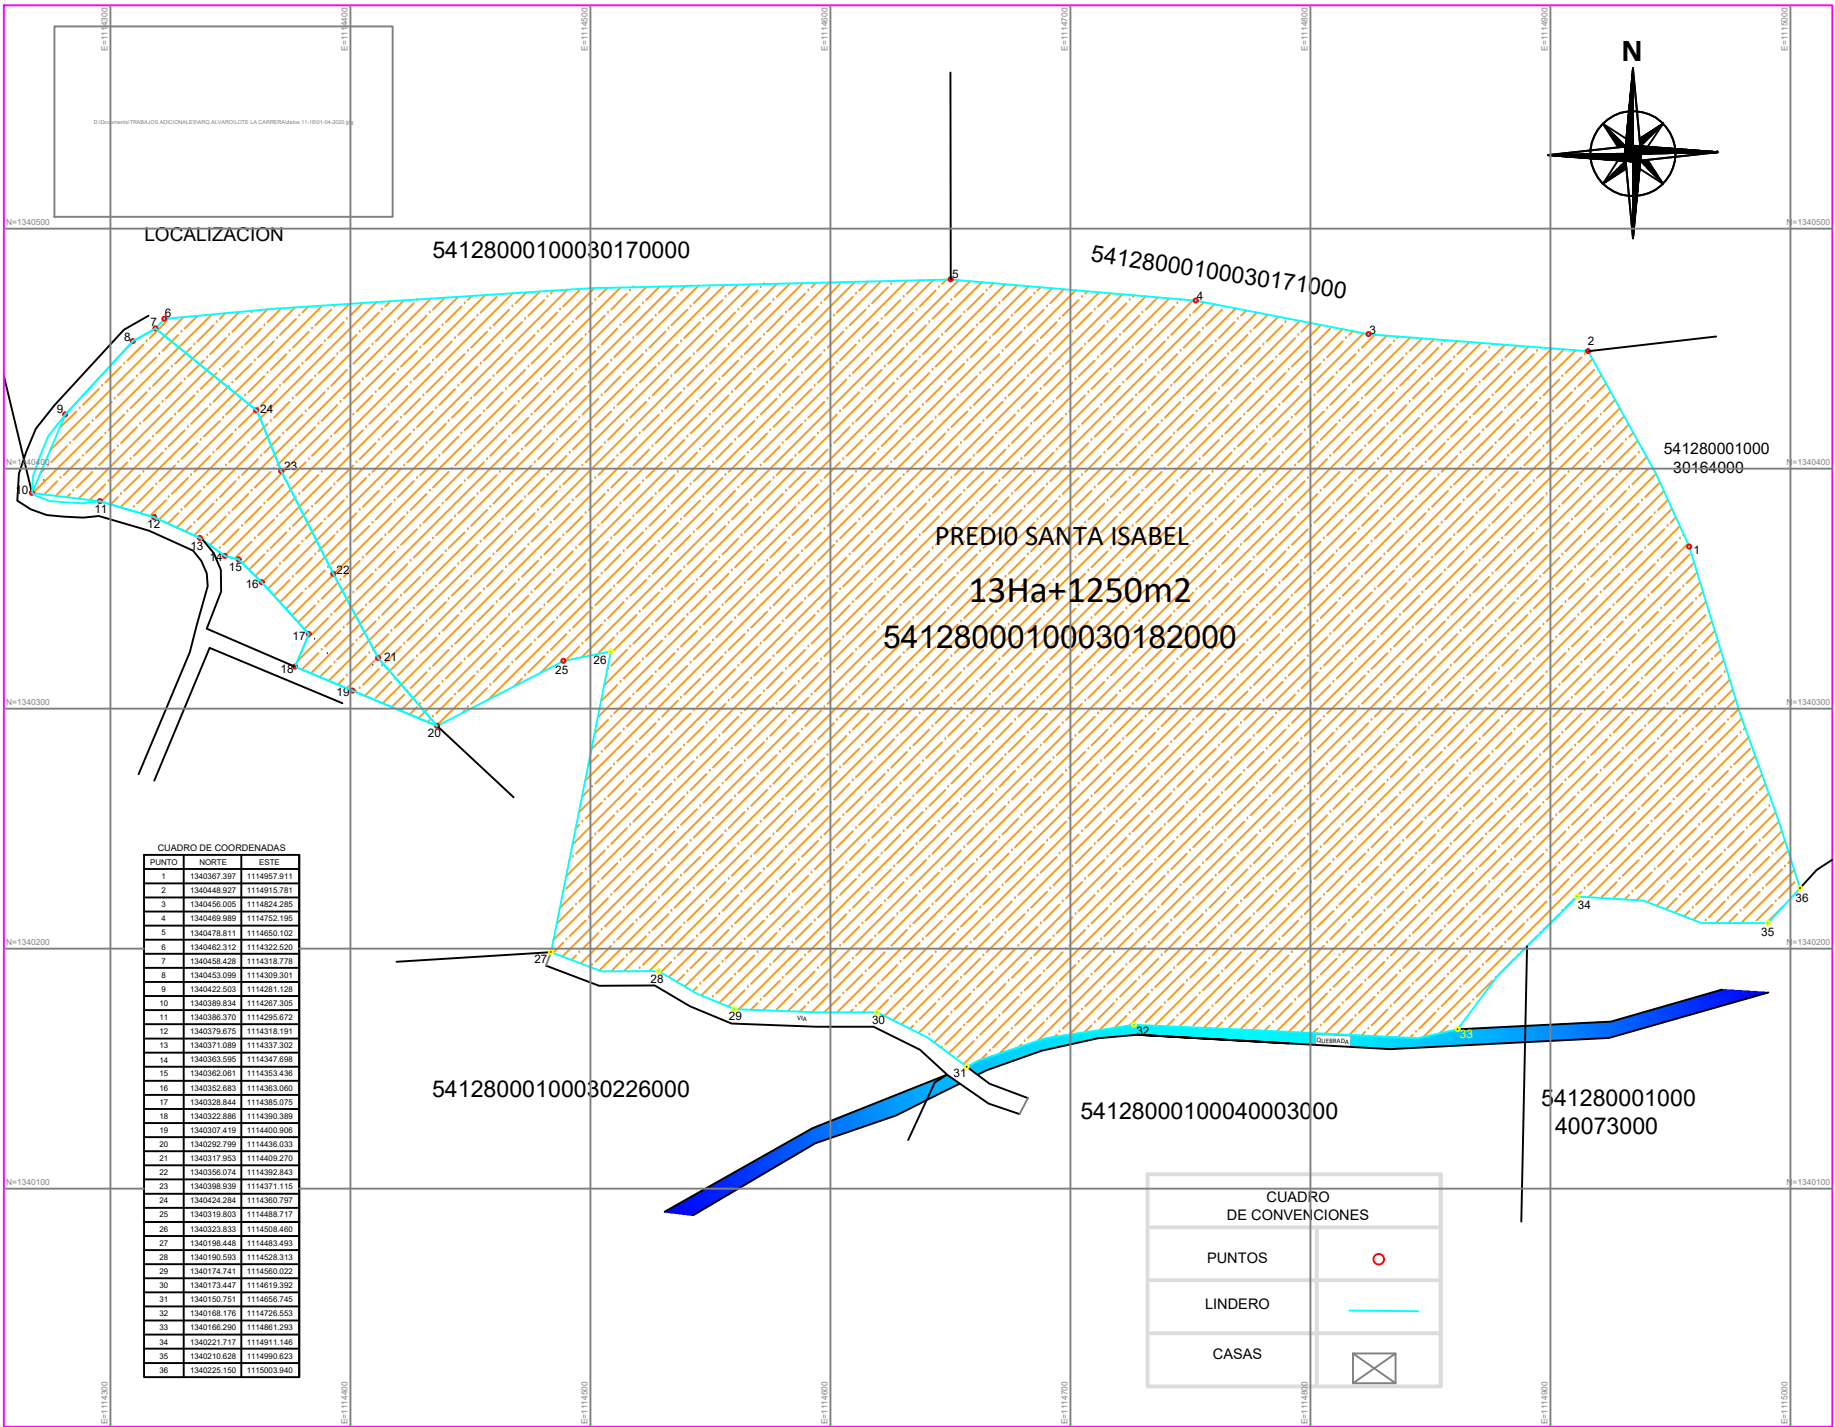


LEVANTAMIENTO
TOPOGRAFICO

PREDIO
SANTA ISABEL

PROPIEDAD:

AREA:

13Ha+1250m2

APROBADO

REVISADO

LOCALIZACION

MUNICIPIO DE CACHIRA
DEPARTAMENTO NORTE
DE SANTANDER

LEVANTADO

ARQ. ALVARO ARECHOLA MORENO
M.T. 00000000000000000000

CONTIENE

PLANTA GENERAL

ESCALA

H - 1 : 1250

DIGITALIZADO

YESICA TATIANA ARAQUE

PLANO No.

DE 3

1

FECHA

MARZO DE 2020