


1.003.030 N.

MIYERLADY LOAIZA LÓPEZ Y OTROS

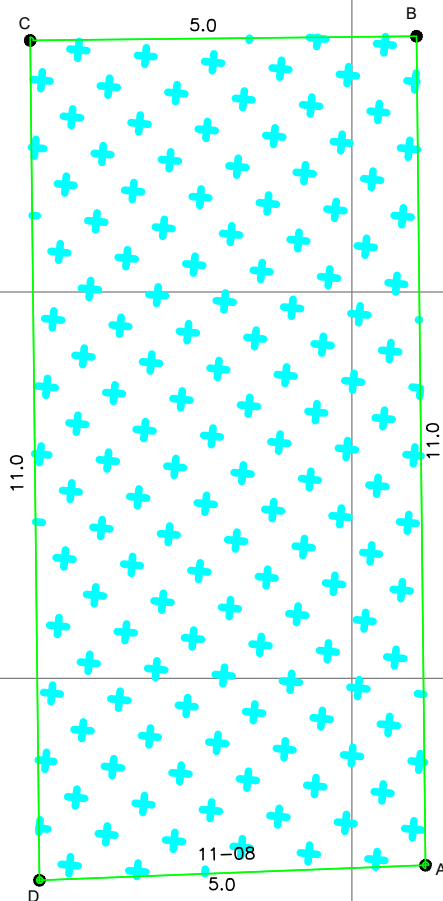

CUADRO DE COORDENADAS

PUNTO	NORTE	ESTE
A	1.003.032,39	1.159.735,96
B	1.003.043,25	1.159.735,84
C	1.003.043,15	1.159.730,84
D	1.003.032,19	1.159.730,96

1.159.745 E.



LEVANTÓ: MARÍA EUGENIA ROMERO R.
TOPÓGRAFO
Licencia 01-2993 C.P.N.T.
TEL. CEL 315-4998363

CONTIENE: LOCALIZACIÓN
EQUIPO UTILIZADO:
Estación Total HI TARGET
HTS 420R

UBICACIÓN
FICHA CATASTRAL:
631900101000001100006500000004
carrera 17 # 11-08

ÁREA
55.00 M2

ESCALA 1/50
ARCHIVO: CIRCASIA PROCESO SANEAMIENTO
DE TITULACIÓN 2021
FECHA: AGOSTO DE 2021