


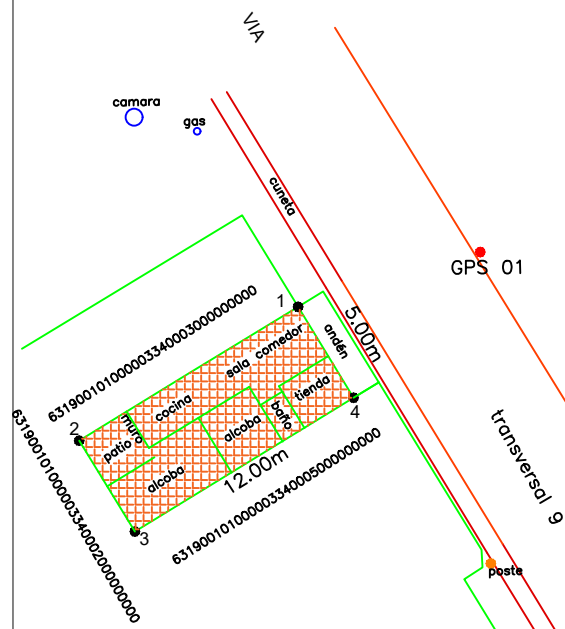

PUNTO	NORTE	ESTE
1	1.002.323,36	1.159.613,33
2	1.002.317,10	1.159.603,10
3	1.002.312,85	1.159.605,70
4	1.002.319,11	1.159.615,93
GPS 1	1.002.325,92	1.159.621,86
GPS 2	1.002.351,13	1.159.606,88

NOTA: Calculado con origen MAGNA SIRGAS

1.159.650 E.

	DEPARTAMENTO DEL QUINDÍO	MUNICIPIO DE CIRCASIA ÁREA URBANA	JUZGADO SEGUNDO PROMISCUO MUNICIPAL CIRCASIA QUINDÍO PROCESO SANEAMIENTO DE TITULACIÓN LEY 1561 DE 2012 Radicado 63190408900220190007700	DEMANDANTE: GLADYS JIMENEZ DEMANDADOS: HEREDEROS DETERMINADOS E INDETERMINADOS DE MARÍA DE JESUS RODRIGUEZ DE RODRIGUEZ	
	LEVANTÓ: MARÍA EUGENIA ROMERO R. TOPOGRAFO Licencia 01-2993 C.P.N.T. TEL. CEL 315-4998363	CONTIENE: Levantamiento Planimétrico Equipo utilizado: GNSS marca EFX, receptor Base F4 y receptor Rover F7.	UBICACIÓN: Manzana A lote # 16 urbanización La Esmeralda Matrícula inmobiliaria 280-152385 Fecha catastral: 6319001010000344000400000000	Área predio a usucapir 60.00 M2	ESCALA 1/200 ARCHIVO: PROCESO SANEAMIENTO DE TITULACIÓN 2019-00077 FECHA: ENERO/2023