


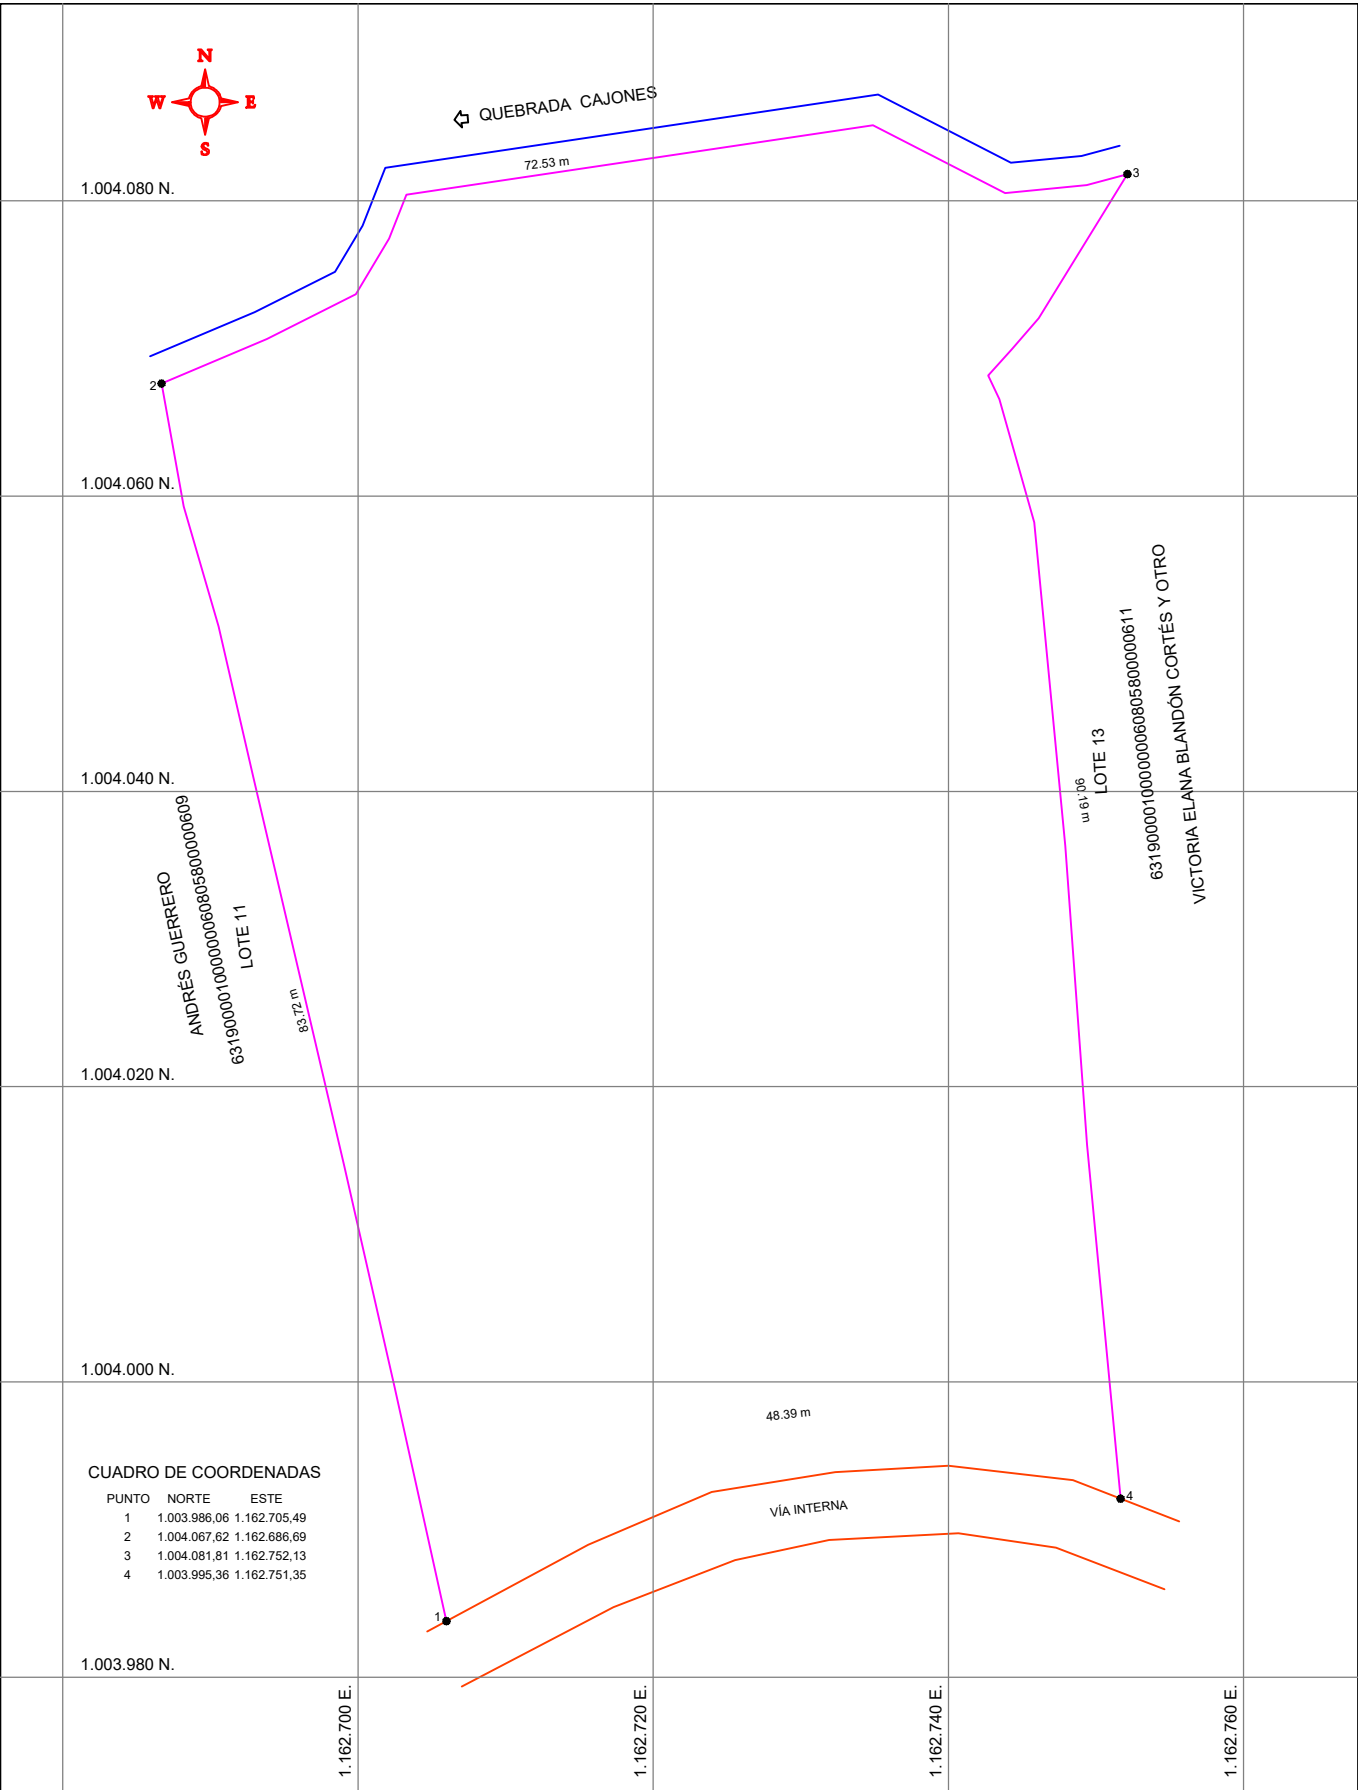

	DEPARTAMENTO DEL QUINDÍO MUNICIPIO DE CIRCASIA	VEREDA SAN ANTONIO CONJUNTO RESIDENCIAL CAMPESTRE SAN MIGUEL DE LOS PINOS LOTE # 12	JUZGADO SEGUNDO PROMISCUO MUNICIPAL CIRCASIA QUINDÍO PROCESO DECLARACIÓN DE PETENENCIA	DEMANDANTE: MARLING CLAUDINA PINO BENITEZ Y RUBY ZULUAGA QUIROZ DEMANDADOS: JULIO GUILLERMO HERNANDEZ SALAZAR Y PERSONAS INDETERMINADAS	
	LEVANTÓ: MARÍA EUGENIA ROMERO R. TOPÓGRAFO Licencia 01-2993 C.P.N.T. TEL. CEL 315-4998363	CONTIENE: LOCALIZACIÓN PREDIO EQUIPO UTILIZADO: Estación Total HI TARGET HTS 420R	UBICACIÓN FICHA CATASTRAL: 6319000010000000608058000000610 MATRÍCULA INMOBILIARIA: 280-170150	ÁREA 4.748,46 M2	ESCALA 1/200 ARCHIVO: CIRCASIA PROCESO PETENENCIA MARLING 2021 FECHA: SEPTIEMBRE DE 2021