


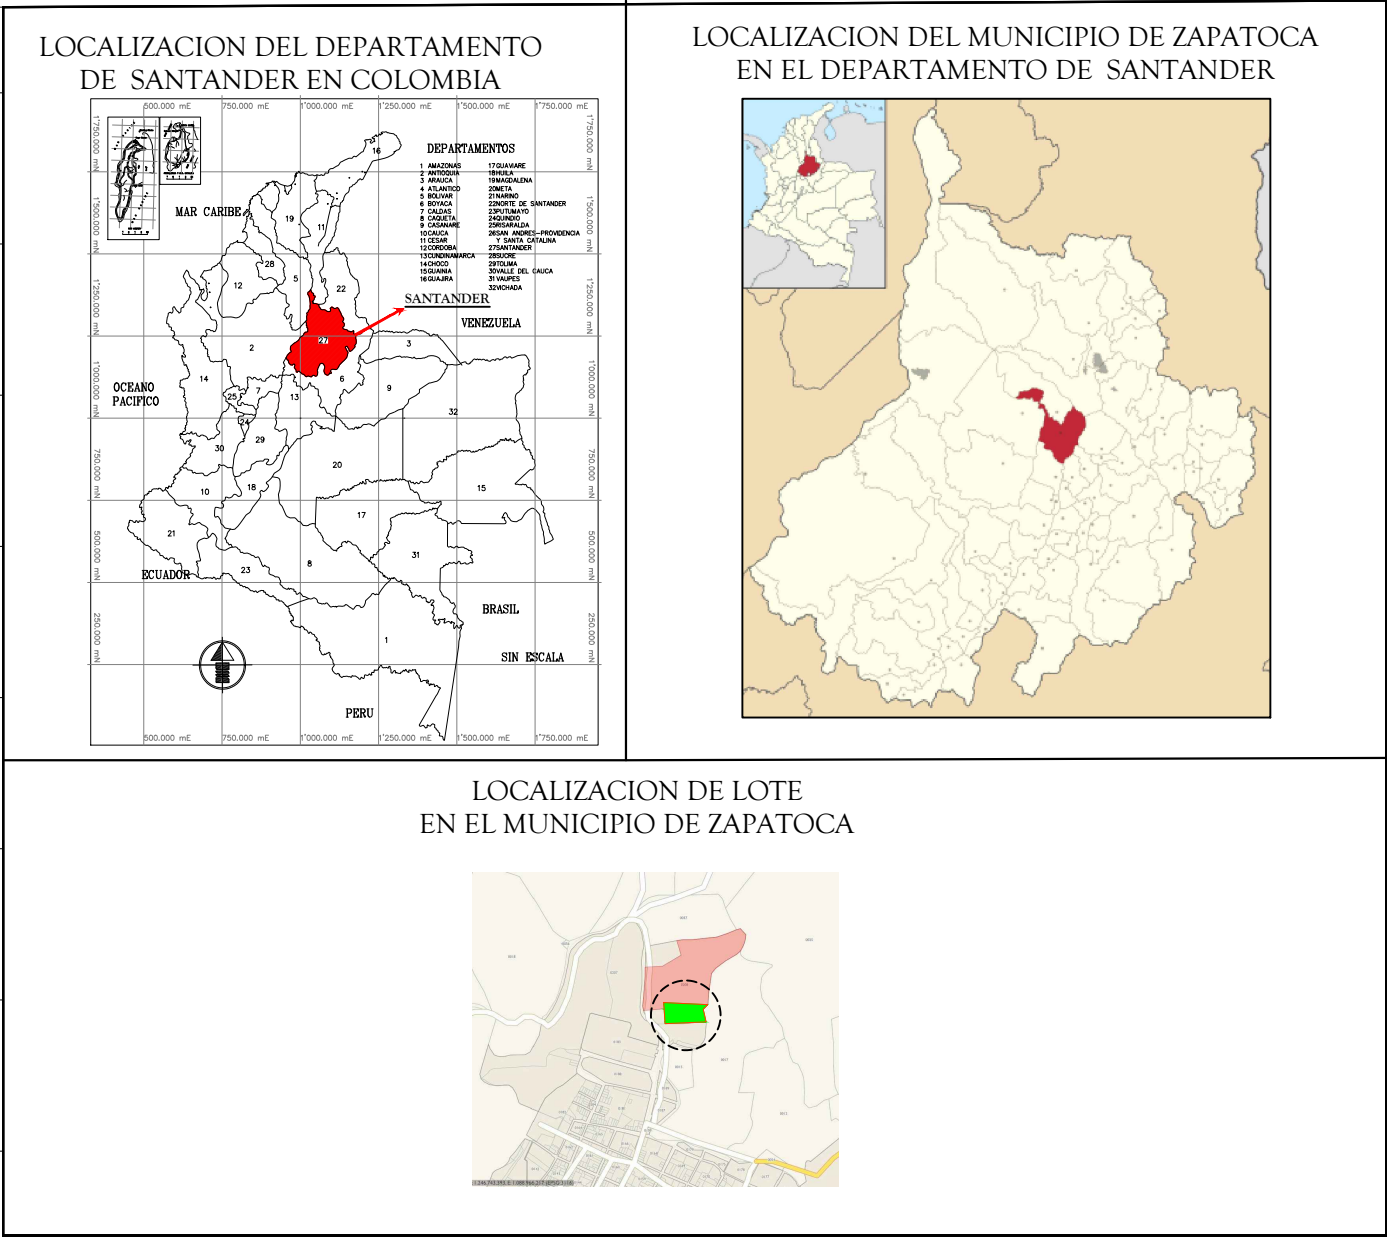

COORDENADAS LOTE			
PUNTO #	NORTE	ESTE	DESCRIPCION
1	1246417.37	1089523.48	P1
2	1246420.33	1089607.69	P2
3	1246406.69	1089639.10	P3
4	1246400.88	1089633.16	P4
5	1246384.22	1089629.96	P5
6	1246353.73	1089637.20	P6
7	1246353.39	1089572.12	P7
8	1246356.32	1089511.76	P8
9	1246372.99	1089512.88	P9

CONVENCIONES

- LOTE MAYOR
- LÍNEA DE COLINDANCIA
- PUNTO DE COLINDANCIA
- VÍAS INTERNAS
- ZONAS VERDES
- LOTE

LEVANTAMIENTO Y DIBUJO: IVAN D. OSORIO CASTRO TOPOGRAFO L. P. 01-18687	ESTE PLANO CONTIENE: * PREDIO * LINDEROS Y COLINDANTES * LINEAS COLINDANTES * CUADROS DE COORDENADAS	AREAS: ÁREA PREDIO MAYOR EXTENSIÓN : 4 HECTÁREAS 5890 M2 ÁREA LOTE : 7406 M2	PREDIO: LOTE ZAPATOCA SANTANDER	NOTAS: LEVANTAMIENTO REALIZADO CON GNSS STONEX S850A Y GEOREFERENCIADO AL SISTEMA MAGNA SIRGAS ORIGEN BOGOTÁ COORDENADAS ELIPSOIDALES: COORDENADAS GAUSS-KRUGER: LATITUD (N): 4° 35' 46.3215" NORTE (m): 1000000.0 LONGITUD (W): 74° 04' 39.0285" ESTE (m): 1000000.0 FACTOR DE ESCALA: 1.0	PROPIETARIO: _____	LEVANTAMIENTO TOPOGRÁFICO Y DIBUJO: <i>Ivan D. Osorio C</i> IVAN DARIO OSORIO CASTRO TOPOGRAFO L.P. 01-18687	ESCALA : 1:250	PLANO N° 1 DE 1
			CÓDIGO PREDIAL: 68895010002080002000				FECHA: JUNIO DE 2022	