

CUMPLIMIENTO AUTO DE FECHA 08 DE FEBRERO 2024 EXPDIENTE 2023 - 00013 - 01

EVELIA PARRA GOMEZ <eveliaparragomez@gmail.com>

Mar 27/02/2024 1:07 PM

Para: Juzgado 01 Promiscuo Municipal - Santander - Betulia <j01prmpalbetulia@cendoj.ramajudicial.gov.co>;
majugar58@hotmail.com <majugar58@hotmail.com>

 1 archivos adjuntos (671 KB)

LEVANTAMIENTO TOPOGRAFICO 2023 - 00013 - 00.pdf;


EVELIA GOMEZ PARRA identificada con cédula de ciudadanía No. 37'657.597 de San Vicente de Chucurí (Santander), actuando en nombre propio debido a la naturaleza y cuantía del proceso, por medio del presente concurro a su despacho a fin de aportar al expediente levantamiento topográfico del predio pretendido en usucapión en virtud de lo dispuesto mediante providencia del pasado ocho (08) de febrero del dos mil veinticuatro.

Adjunto archivo PDF

Atentamente;

EVELIA GOMEZ PARRA

C.C. No. 37'657.597 de San Vicente de Chucurí (Santander)

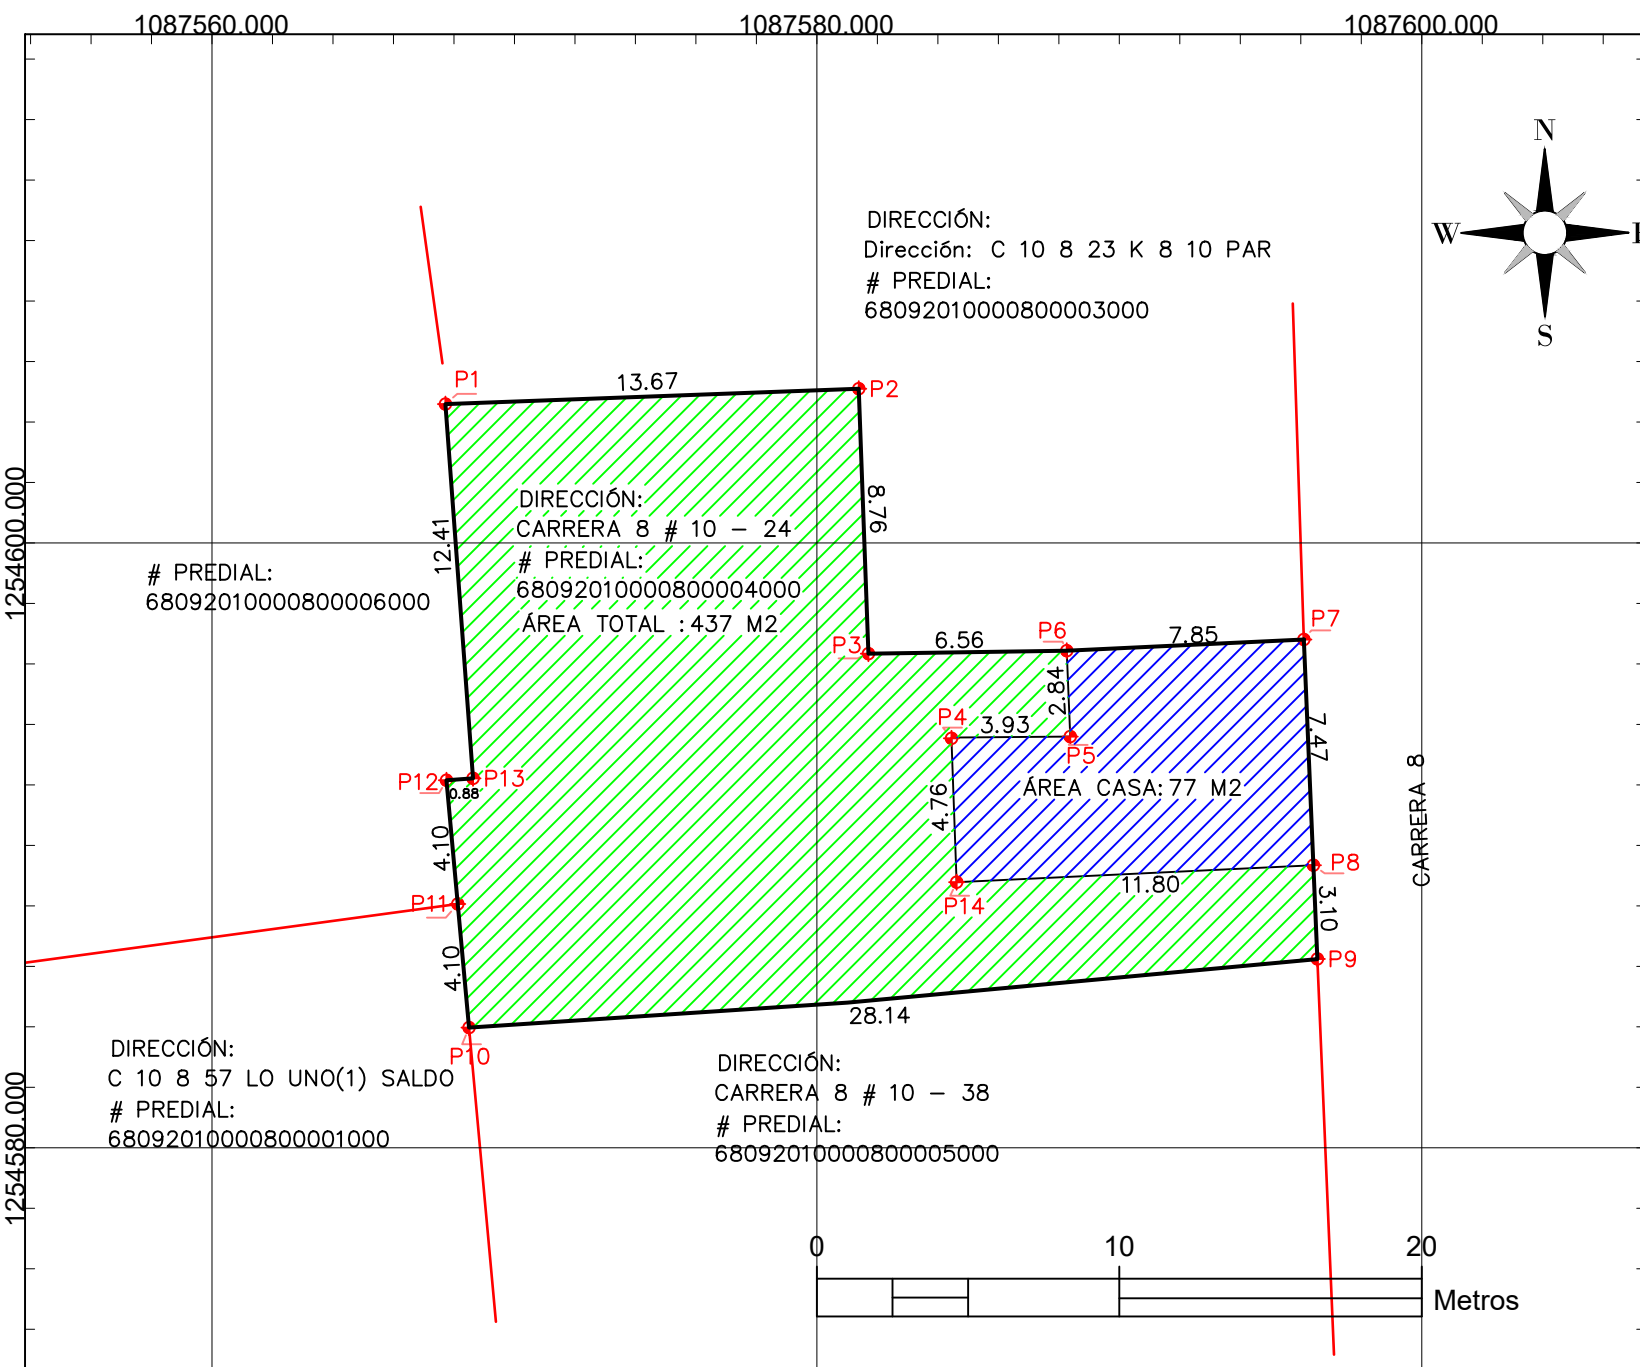

DIRECCIÓN:
Dirección: C 10 8 23 K 8 10 PAR
PREDIAL:
68092010000800003000

PREDIAL:
68092010000800006000

DIRECCIÓN:
CARRERA 8 # 10 - 24
PREDIAL:
68092010000800004000
ÁREA TOTAL : 437 M2

DIRECCIÓN:
C 10 8 57 LO UNO(1) SALDO
PREDIAL:
68092010000800001000

DIRECCIÓN:
CARRERA 8 # 10 - 38
PREDIAL:
68092010000800005000

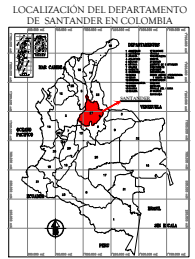
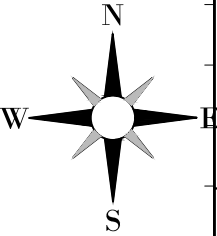


TABLA DE COORDENADAS			
PUNTO	NORTE	ESTE	DES
1	1254604.59	1087567.72	P1
2	1254605.10	1087581.38	P2
3	1254596.34	1087581.97	P3
4	1254593.54	1087584.45	P4
5	1254593.60	1087588.38	P5
6	1254596.44	1087588.28	P6
7	1254596.81	1087596.10	P7

TABLA DE COORDENADAS			
PUNTO	NORTE	ESTE	DES
8	1254589.34	1087596.42	P8
9	1254586.25	1087596.55	P9
10	1254583.97	1087588.50	P10
11	1254588.06	1087588.13	P11
12	1254592.15	1087567.75	P12
13	1254592.22	1087568.63	P13
32	1254588.78	1087584.62	P14

NORTE: DESDE EL PUNTO P1 DE COORDENADAS NORTE: 1254604.589M Y ESTE: 1087567.718M SENTIDO SURORIENTE EN UNA DISTANCIA DE 36.84 M PASANDO POR LOS PUNTOS P2, P3, P6 HASTA ENCONTRAR EL PUNTO P7 DE COORDENADAS NORTE: 1254596.806M Y ESTE: 1087596.100M COLINDANDO CON EL LOTE DE NUMERO PREDIAL: 68092010000800003000.

ORIENTE: DESDE EL PUNTO P7 DE COORDENADAS NORTE: 1254596.806M Y ESTE: 1087596.100M SENTIDO SUROCCIDENTE EN UNA DISTANCIA DE 10.57 M PASANDO POR EL PUNTO P8 HASTA ENCONTRAR EL PUNTO P9 DE COORDENADAS NORTE: 1254586.245M Y ESTE: 1087596.546M COLINDANDO CON LA CARRERA 8.

SUR: DESDE EL PUNTO P9 DE COORDENADAS NORTE: 1254586.245M Y ESTE: 1087596.546M SENTIDO NOROCCIDENTE EN UNA DISTANCIA DE 28.14 M HASTA ENCONTRAR EL PUNTO P10 DE COORDENADAS NORTE: 1254583.974M Y ESTE: 1087568.499M COLINDANDO CON EL LOTE DE NUMERO PREDIAL: 68092010000800005000.

OCCIDENTE: DESDE EL PUNTO P10 DE COORDENADAS NORTE: 1254583.974M Y ESTE: 1087568.499M SENTIDO NORORIENTE EN UNA DISTANCIA DE 4.10M HASTA ENCONTRAR EL PUNTO P11 DE COORDENADAS NORTE: 1254588.062M Y ESTE: 1087568.125M COLINDANDO CON EL LOTE DE NUMERO PREDIAL: 68092010000800001000.

OCCIDENTE: DESDE EL PUNTO P11 DE COORDENADAS NORTE: 1254588.062M Y ESTE: 1087568.125M SENTIDO NORORIENTE EN UNA DISTANCIA DE 17.39M PASANDO POR LOS PUNTOS P12 Y P13 HASTA ENCONTRAR EL PUNTO P1 DE COORDENADAS NORTE: 1254604.589M Y ESTE: 1087567.718M COLINDANDO CON EL LOTE DE NUMERO PREDIAL: 68092010000800006000.

CONVENCIONES

- ÁREA LOTE
- ÁREA CASA
- LÍNEA COTA
- PUNTO DE REFERENCIA



ESTE PLANO CONTIENE:

- LEVANTAMIENTO TOPOGRAFICO
- PUNTOS DE REFERENCIA
- CUADROS DE COORDENADAS
- COLINDANTES

AREAS:

- ÁREA TOTAL 462.5 M2
- ÁREA CASA: 77 M2

PREDIO:

CARRERA 8 # 10 - 24
BETULIA, SANTANDER

NUMERO PREDIAL
68092010000800004000

NOTAS:

LEVANTAMIENTO REALIZADO CON GNSS STONEX S850A Y GEOREFERENCIADO AL SISTEMA MAGNA SIRGAS ORIGEN BOGOTÁ COORDENADAS ELIPSOIDALES: COORDENADAS GAUSS-KRUGER:

LATITUD (N): 4° 35' 46.3215" NORTE (m): 1000000.0
LONGITUD (W): 74° 04' 39.0285" ESTE (m): 1000000.0
FACTOR DE ESCALA: 1.0

PROPIETARIO:

EVELIA GÓMEZ PARRA

LEVANTAMIENTO TOPOGRAFICO Y DIBUJO:

IVAN DARIO OSORIO CASTRO
TOPOGRAFO
L.P. 01-18687

ESCALA: 1: 250

FECHA: FEBRERO 21 2024

PLANO N°

1

DE

1