




SUPERLOTE 5
AREA: 4.968,94 M2

SUPERLOTE 4
AREA: 5.000,00 M2

SUPERLOTE 4
AREA: 5.000,00 M2

SUPERLOTE 7
AREA: 3.542,14 M2

1 PLANTA GENERAL PRIMER PISO
ESCALA: 1:125

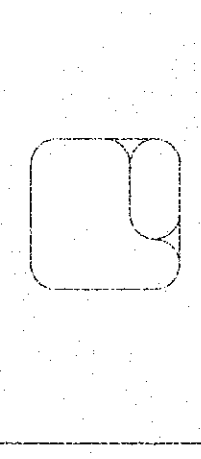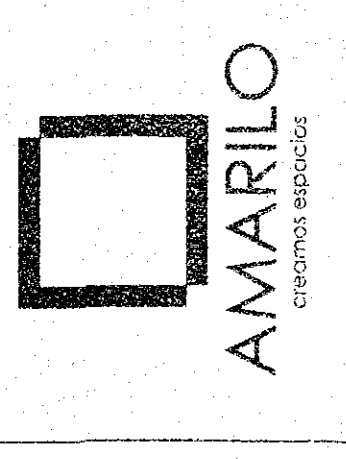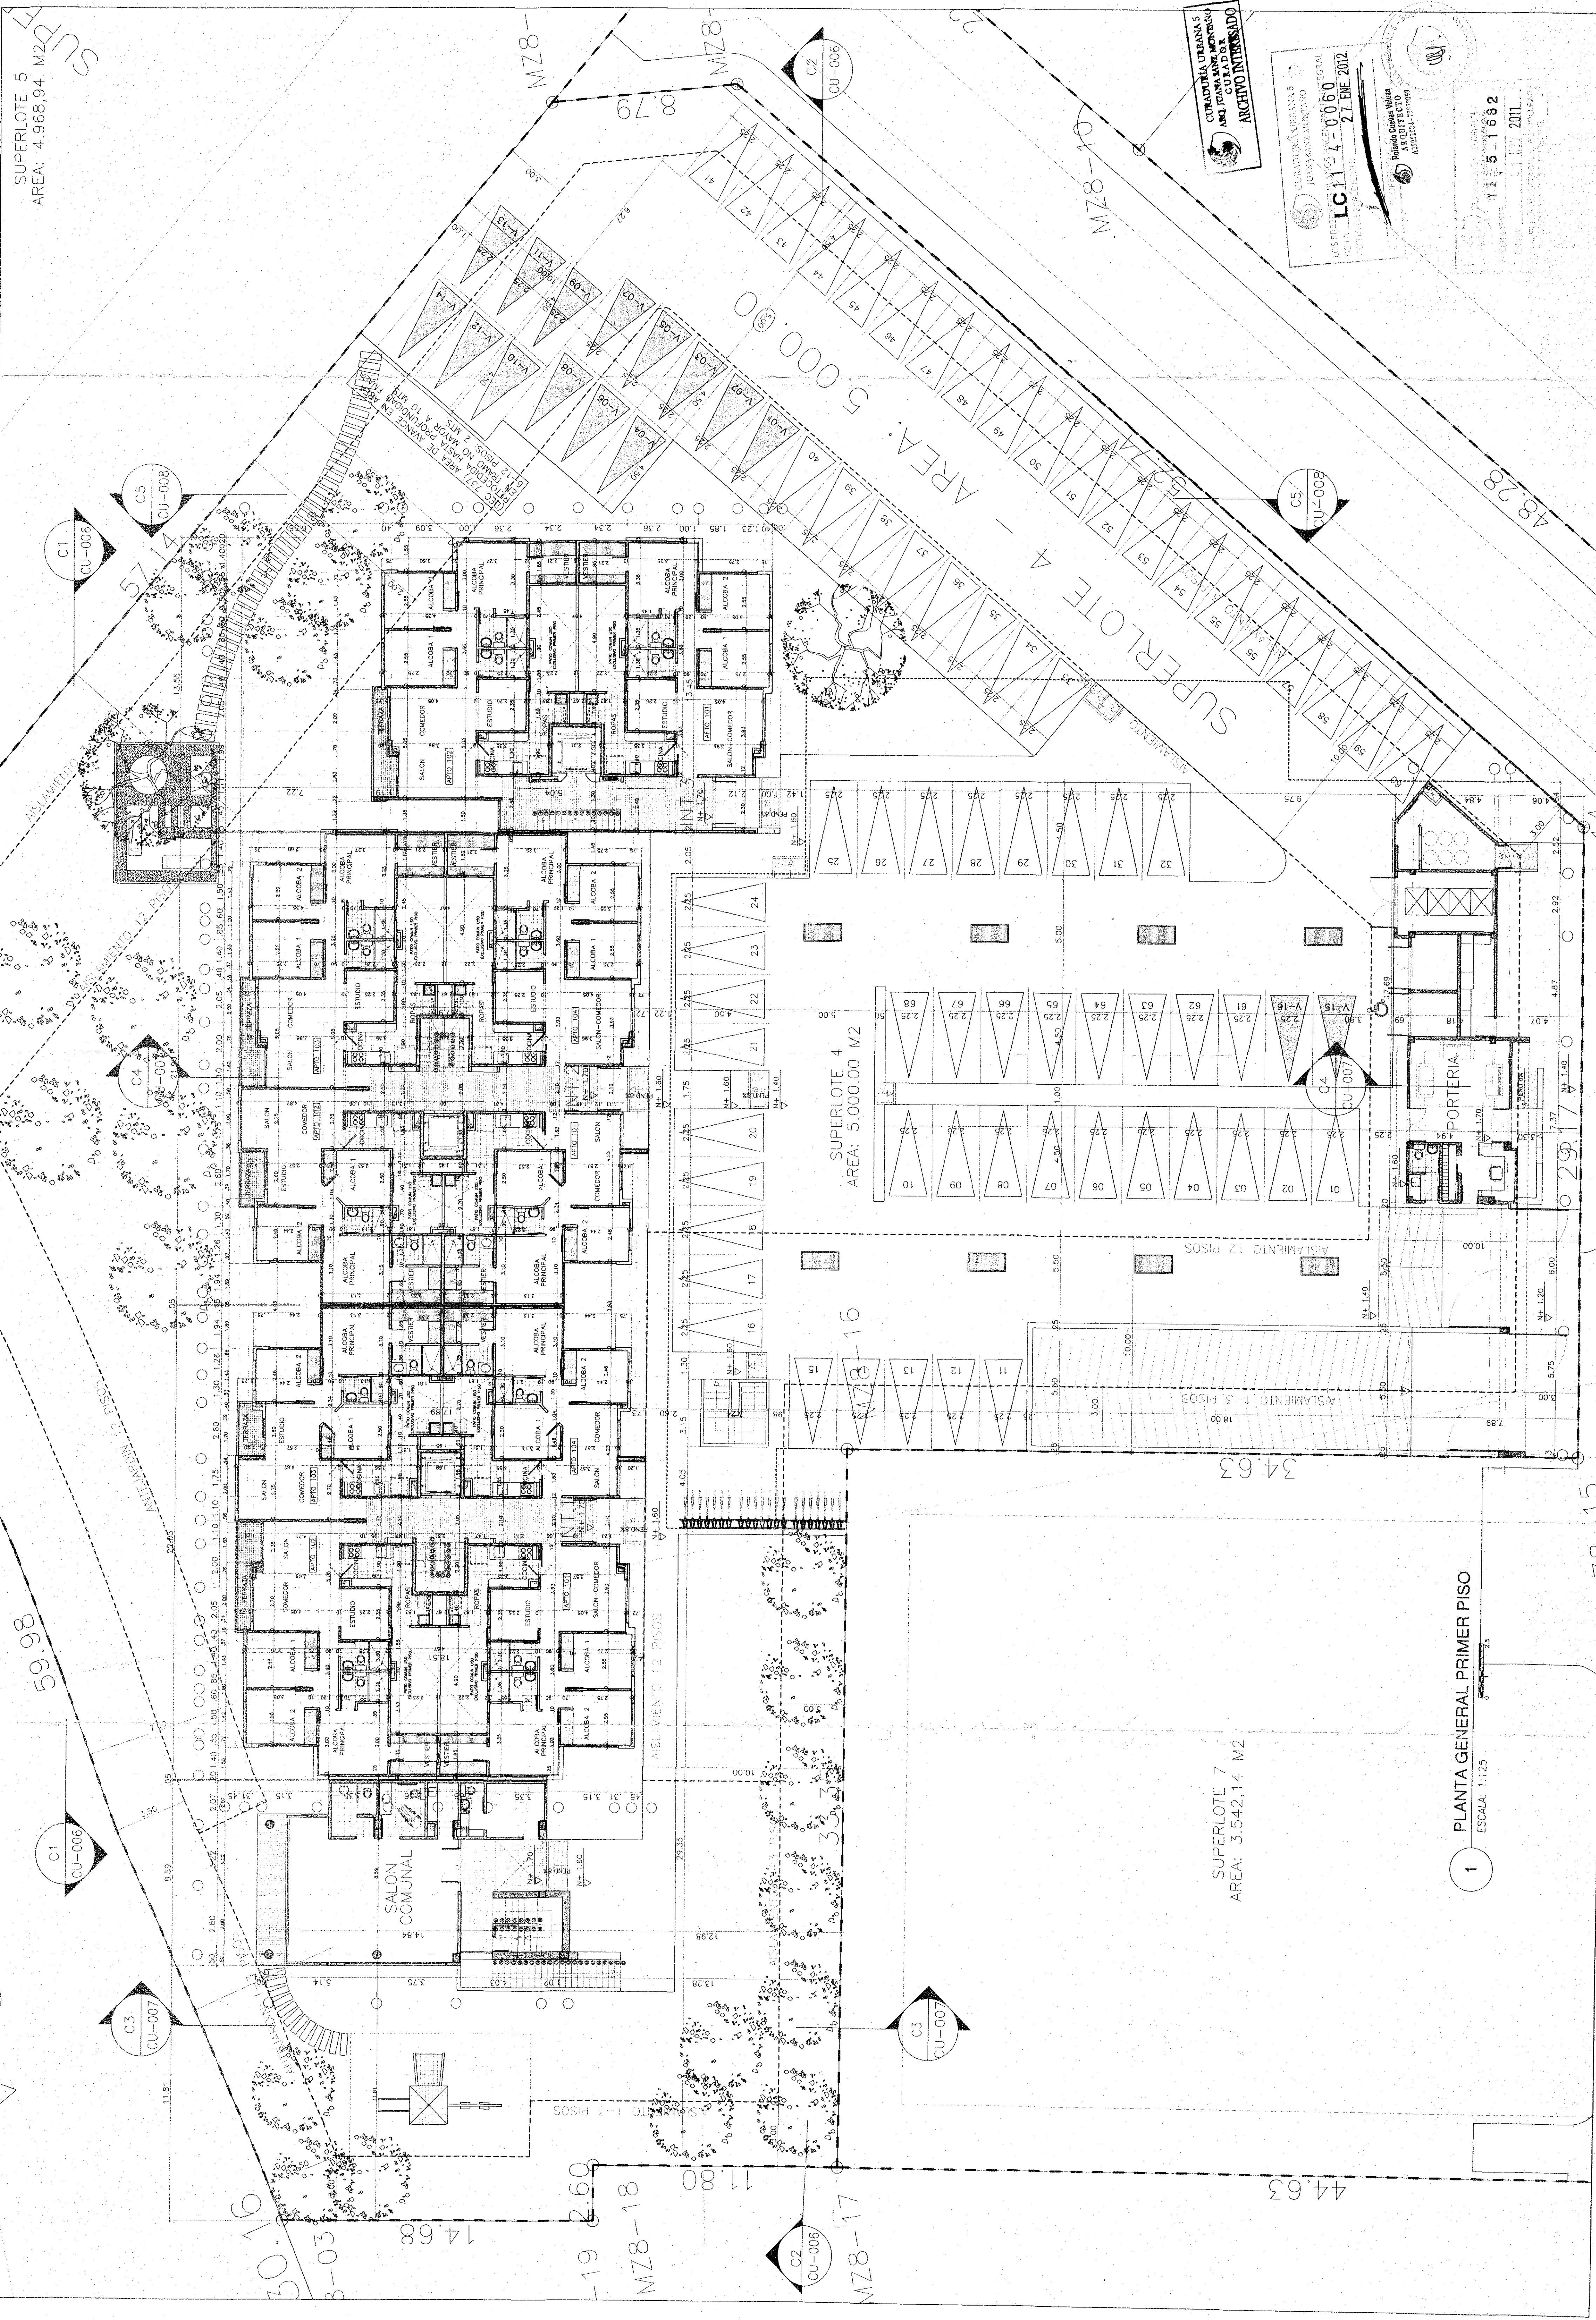

GUSTAVO PERRY
ARQUITECTOS ASOCIADOS

PROYECTO
GRANADA CLUB RESIDENCIAL
ETAPA IV
DIAGONAL 77B
No 1168 42
INTERIOR 4
SL-4

PROPIETARIO	Vs. Bn.	
ED	MODIFICACIONES	FECHA
1	EDICION INICIAL	24-01-11
2	CAMBO DUCTO COCINAS	03-02-11
3	APTO B3 MTS.	05-08-11
4	MODIFICACION LICENCIA	23-11-11
5	OBSERVACIONES CURADURIA	13-12-11
6	OBSERVACIONES CURADURIA	21-12-11

ARQUITECTO
GUSTAVO PERRY TORRES
MAT. 27909-19915 ONE
DIRECTOR ARQUITECTURA

MARTA L. QUINCHE
MAT. 8800-8809 STD
DIRECTOR DE PROYECTO

AGO. MAURICIO GONZALEZ U.
MAT. 27909-19915 ONE
ASISTENTE DE PROYECTO

AGO. MAURICIO GONZALEZ U.
MAT. 27909-19915 ONE
DERECHOS DE AUTOR

GUSTAVO PERRY
ARQUITECTOS
PROYECTO No.
116-10-GRANADA CLUB RESIDENCIAL IV

116-10-GRANADA CLUB RESIDENCIAL IV
DIBUJO
M.G.U.
FECHA 16 EDCION
1-125
FECHA MODIFICACION
21-12-11

CONTIENE
PLANTA GENERAL PRIMER PISO

CONSTRUCTIVOS
PLANO No.
CU-003

