

GUSTAVO PERRY
ARQUITECTOS ASOCIADOS

PROYECTO
**GRANADA CLUB
RESIDENCIAL
ETAPA IV**
DIAGONAL 77B
No 116B 42
INTERIOR 4
SL-4

FECHA	MODIFICACIONES	VO. BO.
1. LECTURA INICIAL	24-01-11	
2. LECTURA IMPRESION	08-08-11	
3. MODIFICACION LEYENDA	08-08-11	
4. MODIFICACION LEYENDA	08-08-11	
5. OPERACIONES GRANADA	20-10-11	

ARQUITECTO
GUSTAVO PERRY TORRES
MAT. 2700-7018 CND
DIRECTOR ARQUITECTURA

ARQUITECTO
MARTA L. QUINCHE
MAT. 2700-7018 CND
DIRECTOR DE PROYECTO

ARQUITECTO
ARC. MAURICIO GONZALEZ U.
MAT. 2700-7018 CND
ASISTENTE DE PROYECTO

ARQUITECTO
GUSTAVO PERRY
MAT. 2700-7018 CND
DIRECTOR DE PROYECTO

PROYECTO No.
116-10 CU-011-PORTERIA-01

PROYECTO No.
116-10 CU-011-PORTERIA-01

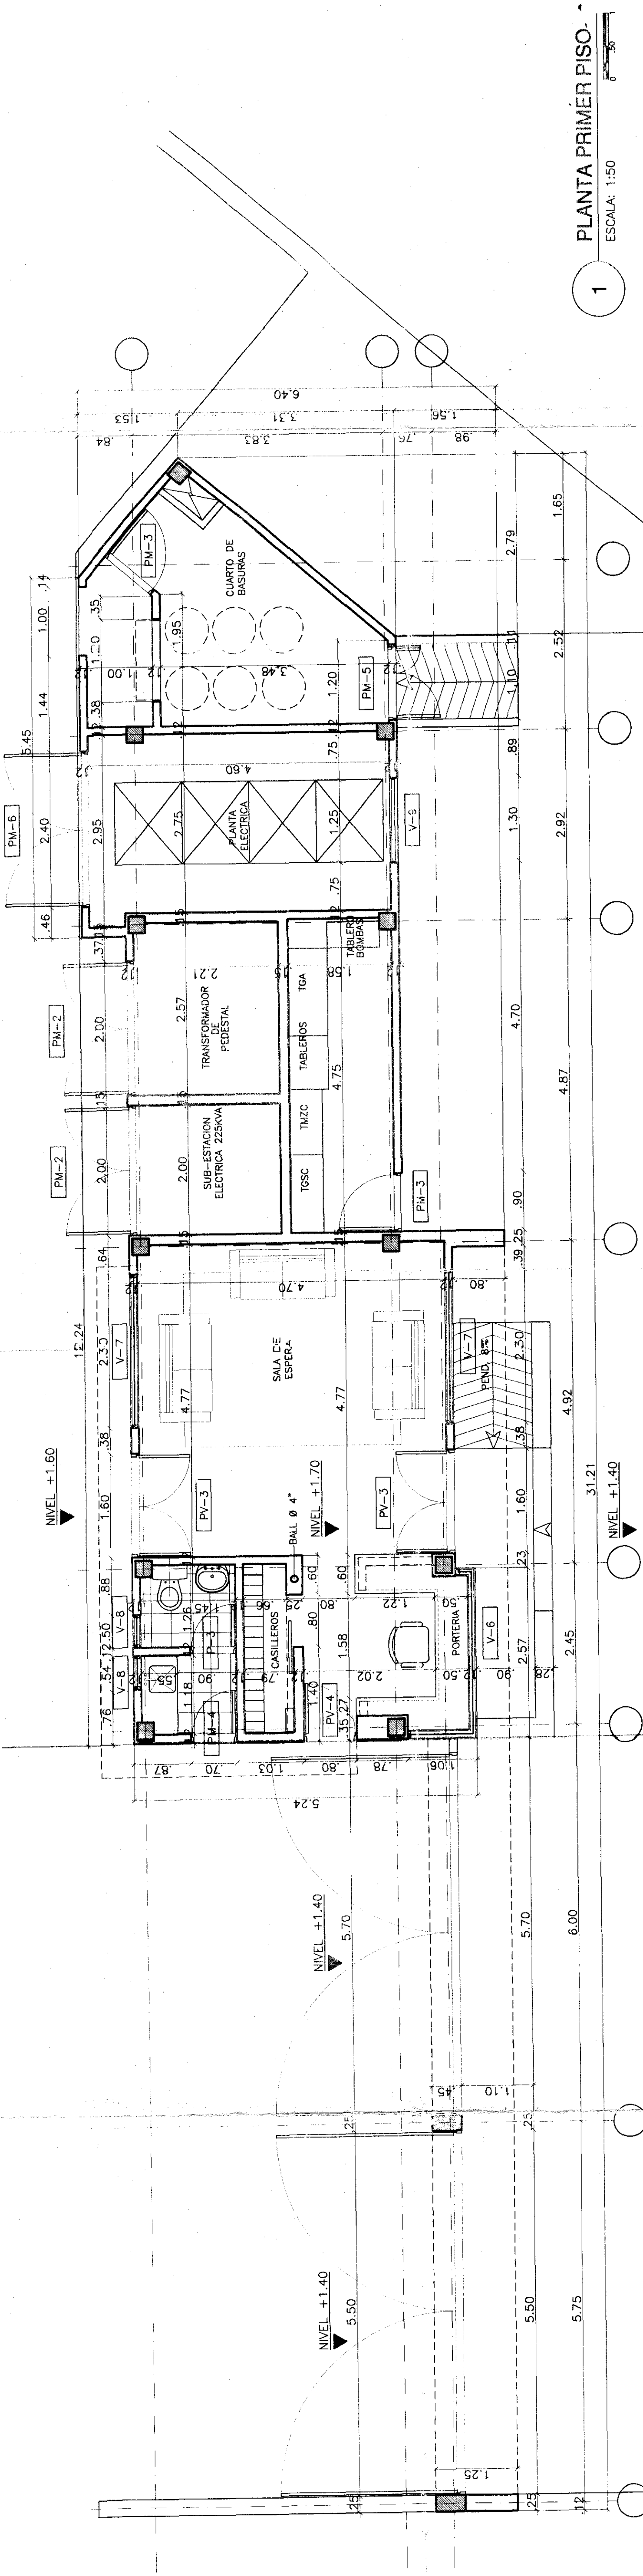


1 PLANTA PRIMER PISO.
ESCALA: 1:50

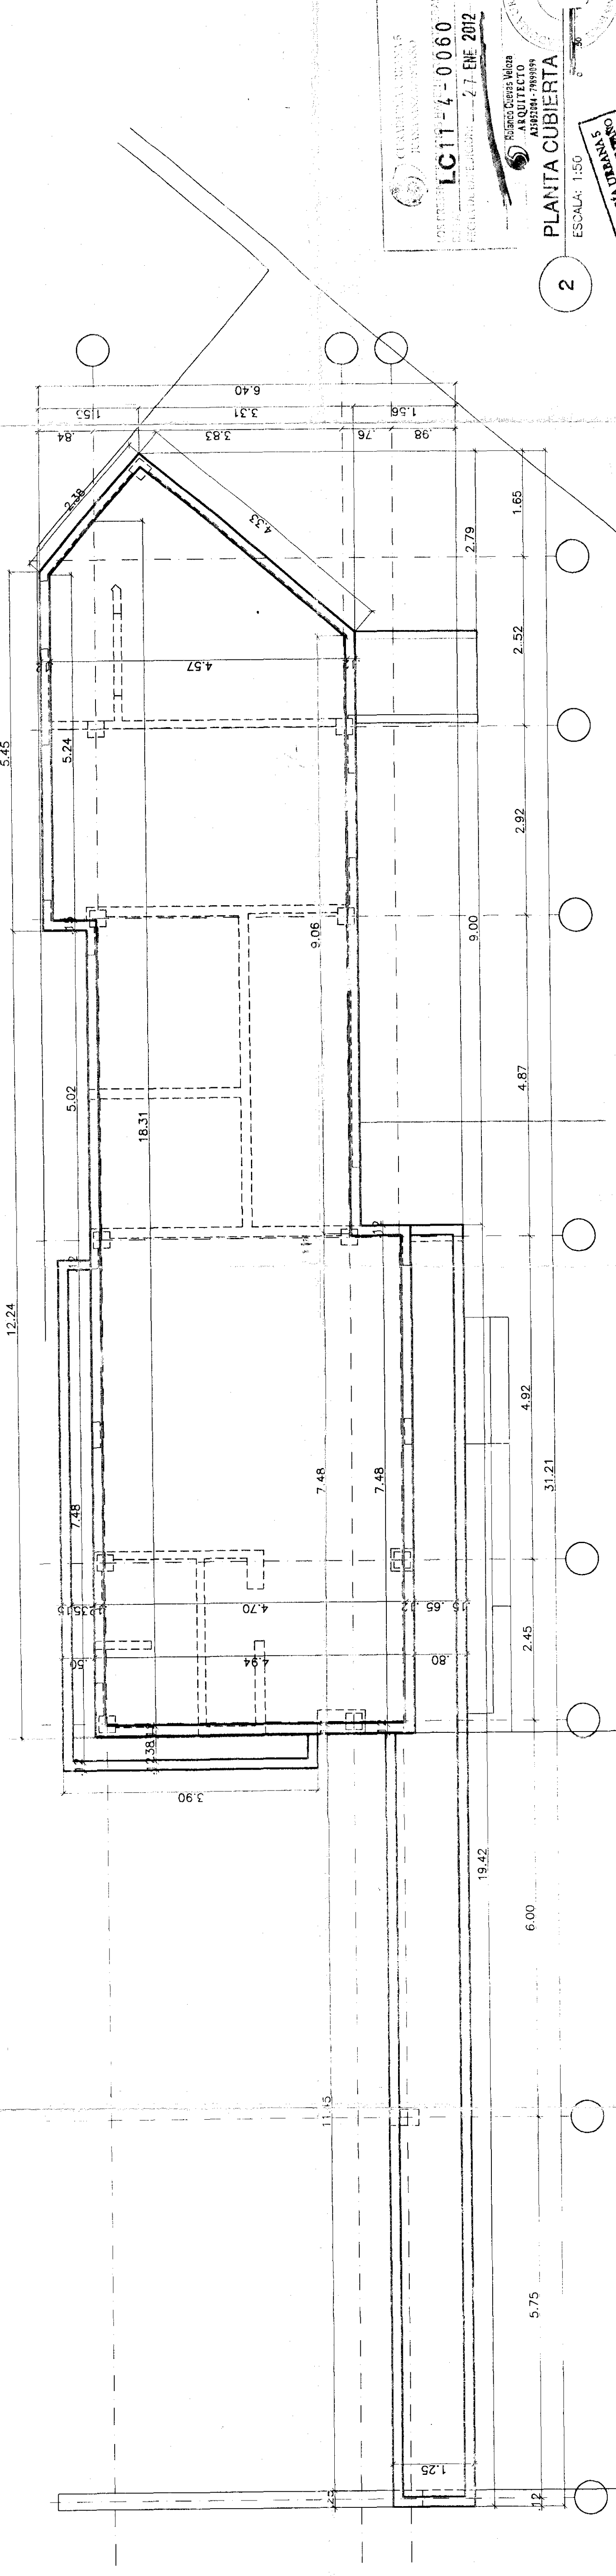





ESCALA: 1:50

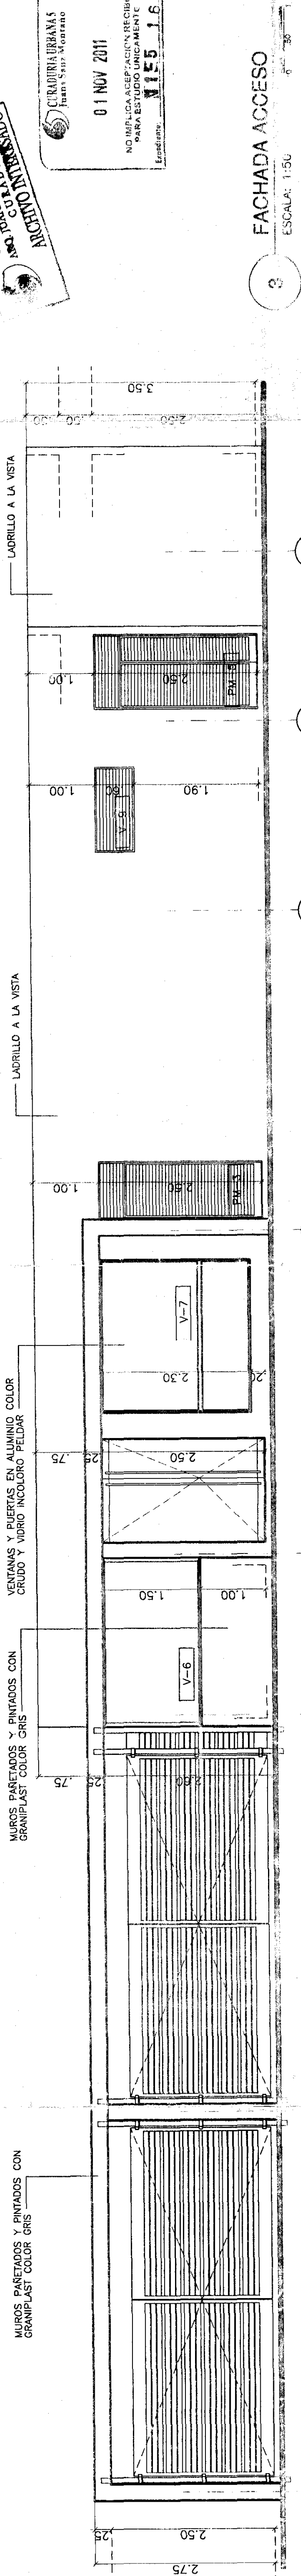

3 FACHADA ACCESO
ESCALA: 1:50

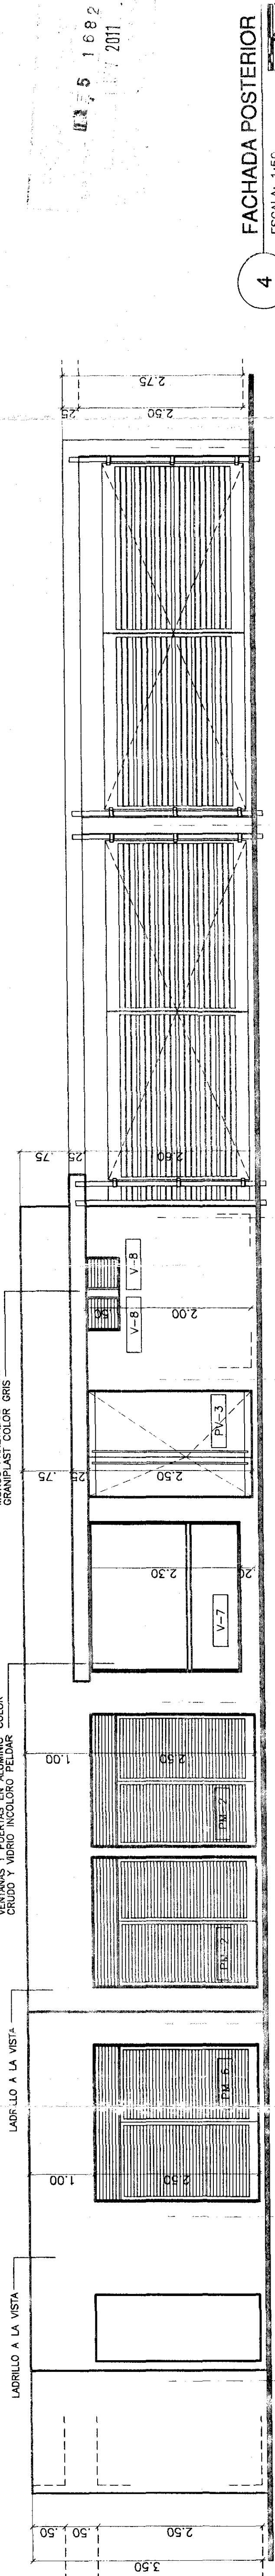

4 FACHADA POSTERIOR
ESCALA: 1:50

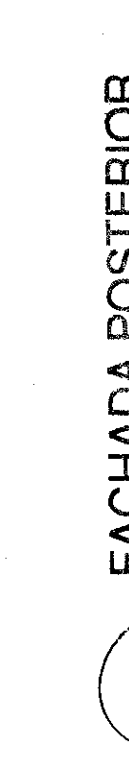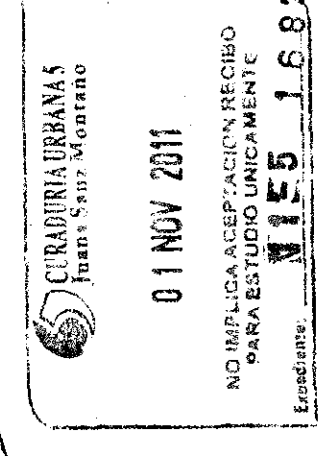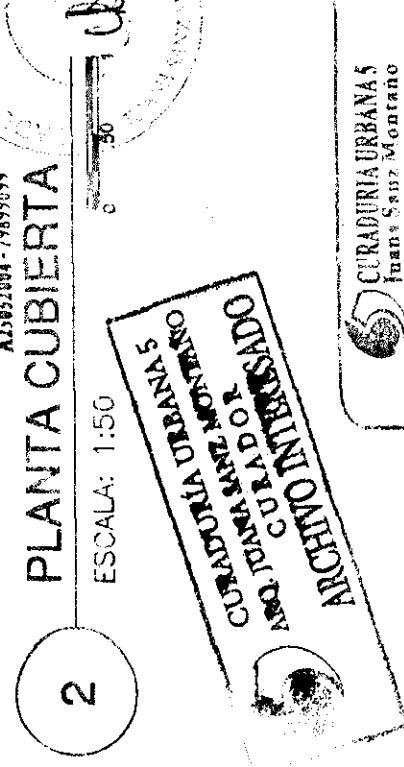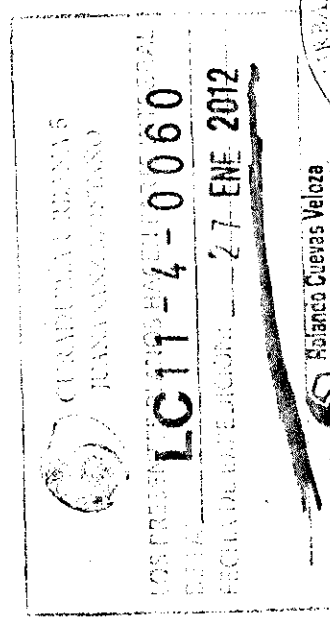

PLANOS
ARQUITEC-
TONICOS
PORTERIA

CONSTRUCTIVOS
PLANO No.

CU-011