

PROYECTO

**GRANADA CLUB
RESIDENCIAL**
ETAPA IV
DIAGONAL 77B
No 116B 42
INTERIOR 4
SL-4

PROPIETARIO	MODIFICACIONES	FECHA	Vº. 9º.
1.	ENTON. MIGAL.	24-07-11	
2.	AMPLIACION SUBSISTO	05-08-11	
3.	MODIFICACION LITENIA	07-08-11	
4.	OBSERVACIONES CUMADURA	23-12-11	
5.	OBSERVACIONES CUMADURA	13-01-12	
6.	OBSERVACIONES CUMADURA	21-1-12	

ARQUITECTO


GUSTAVO PERRY TORRES
MAT. 25700-1-2015 CND
DIRECTOR ARQUITECTURA Vs. Bto.

DIRECTOR ARQUITECTURA V6. B6.

MARTA L. QUINCHE
MAT. 68700-28209 STD
DIRECTOR DE PROYECTO

ARQ. MAURICIO GONZALEZ U.

ARQ. MAURICIO GONZALEZ U.
MAT.
ASISTENTE DE PROYECTO

ARQ.

MAT. DERECHOS DE AUTOR

GUSIAVO PERRY
ARQUITECTOS

PROYECTO No.

116-10-GRANADA CLUB RESIDENC. IV
ARCHIVO

116-10 CU-001-LOCALIZACION-AREAS.dwg

071310

M.G.U.	FECHA 1a EDICION
ESCALA	24-01-11
1:125	


EDICION	FECHA MODIFICACION
6	21-12-11

CONTIENE

LOCALIZACION Y CUADRO DE AREAS

CONSTRUCTIVOS	PLANO No.
---------------	-----------

CU-001

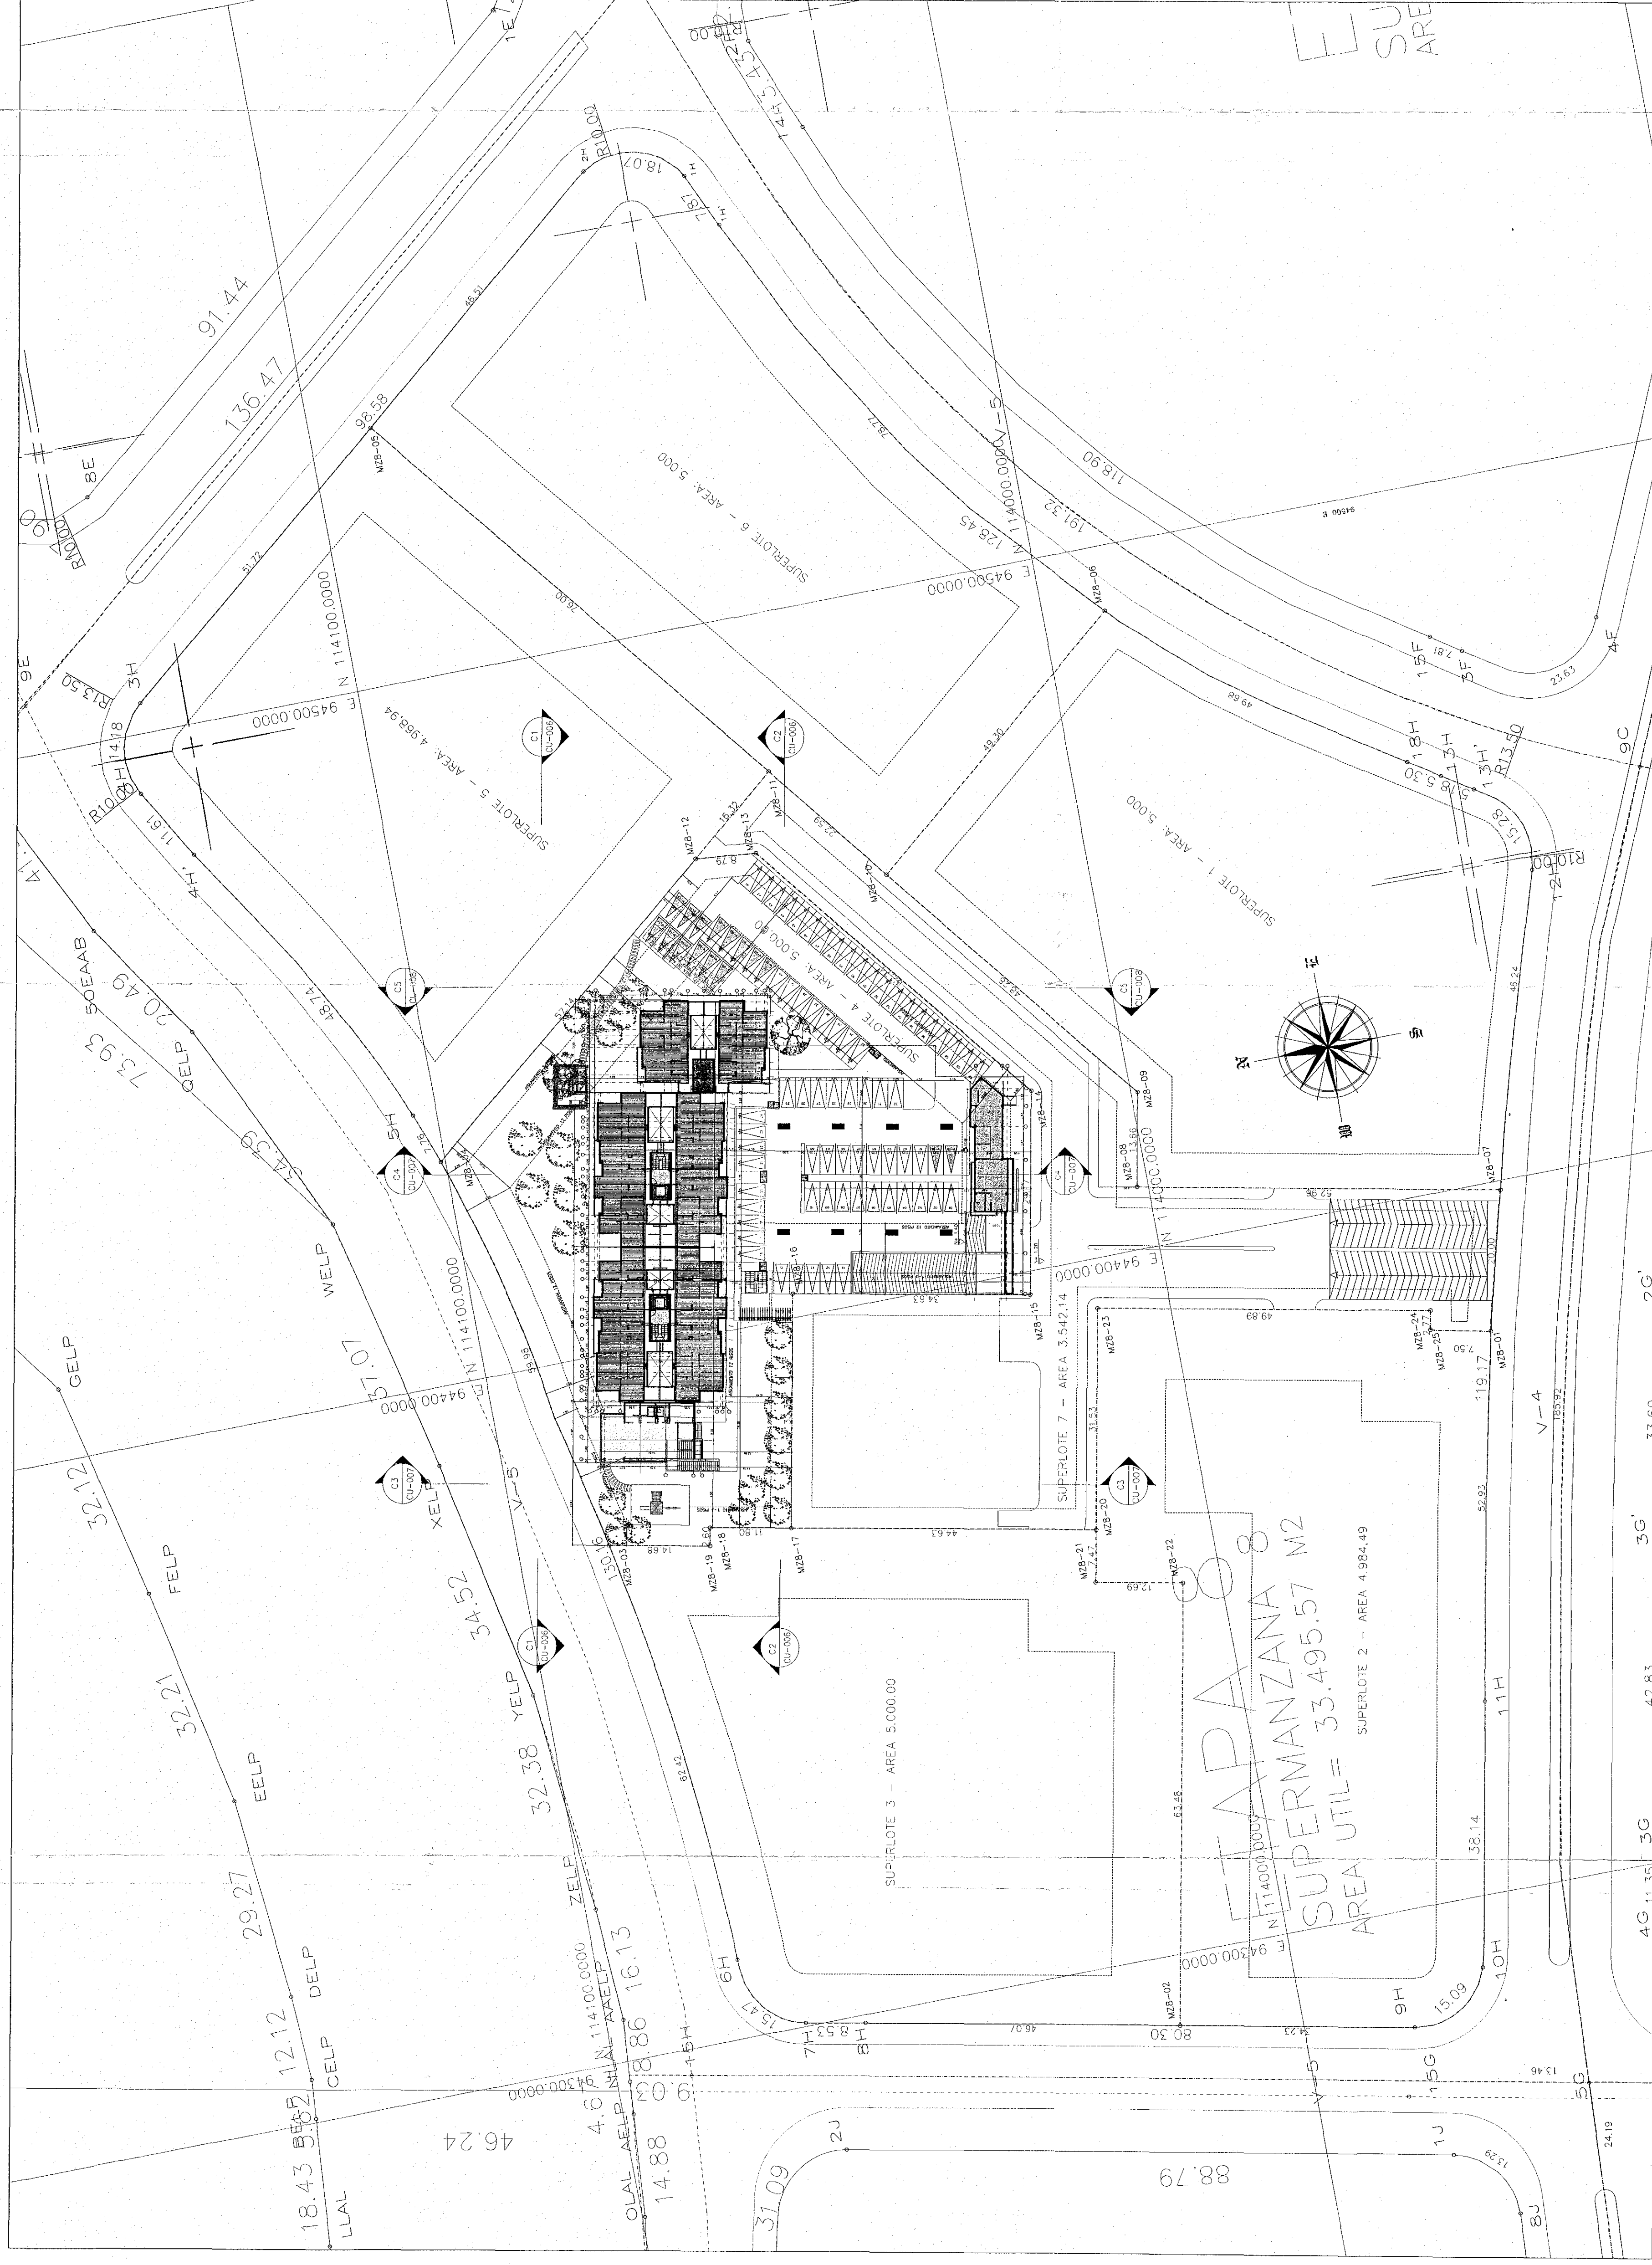

LOCALIZACION Y CUADRO DE AFIEAS

CUMULO DE AREAS SUPERANZANA 8	
AREA META URBANIZABLE - SUPERANZANA 8	41.688.13 M2
LAREA CERCHO VAL LOCAL	8.065.61 M2
TOTAL CERCHOS	8.065.61 M2

	AREA

[illegible]


GRANADA · SUPERMANZANA 8 · SUPERLOTE

[illegible]