



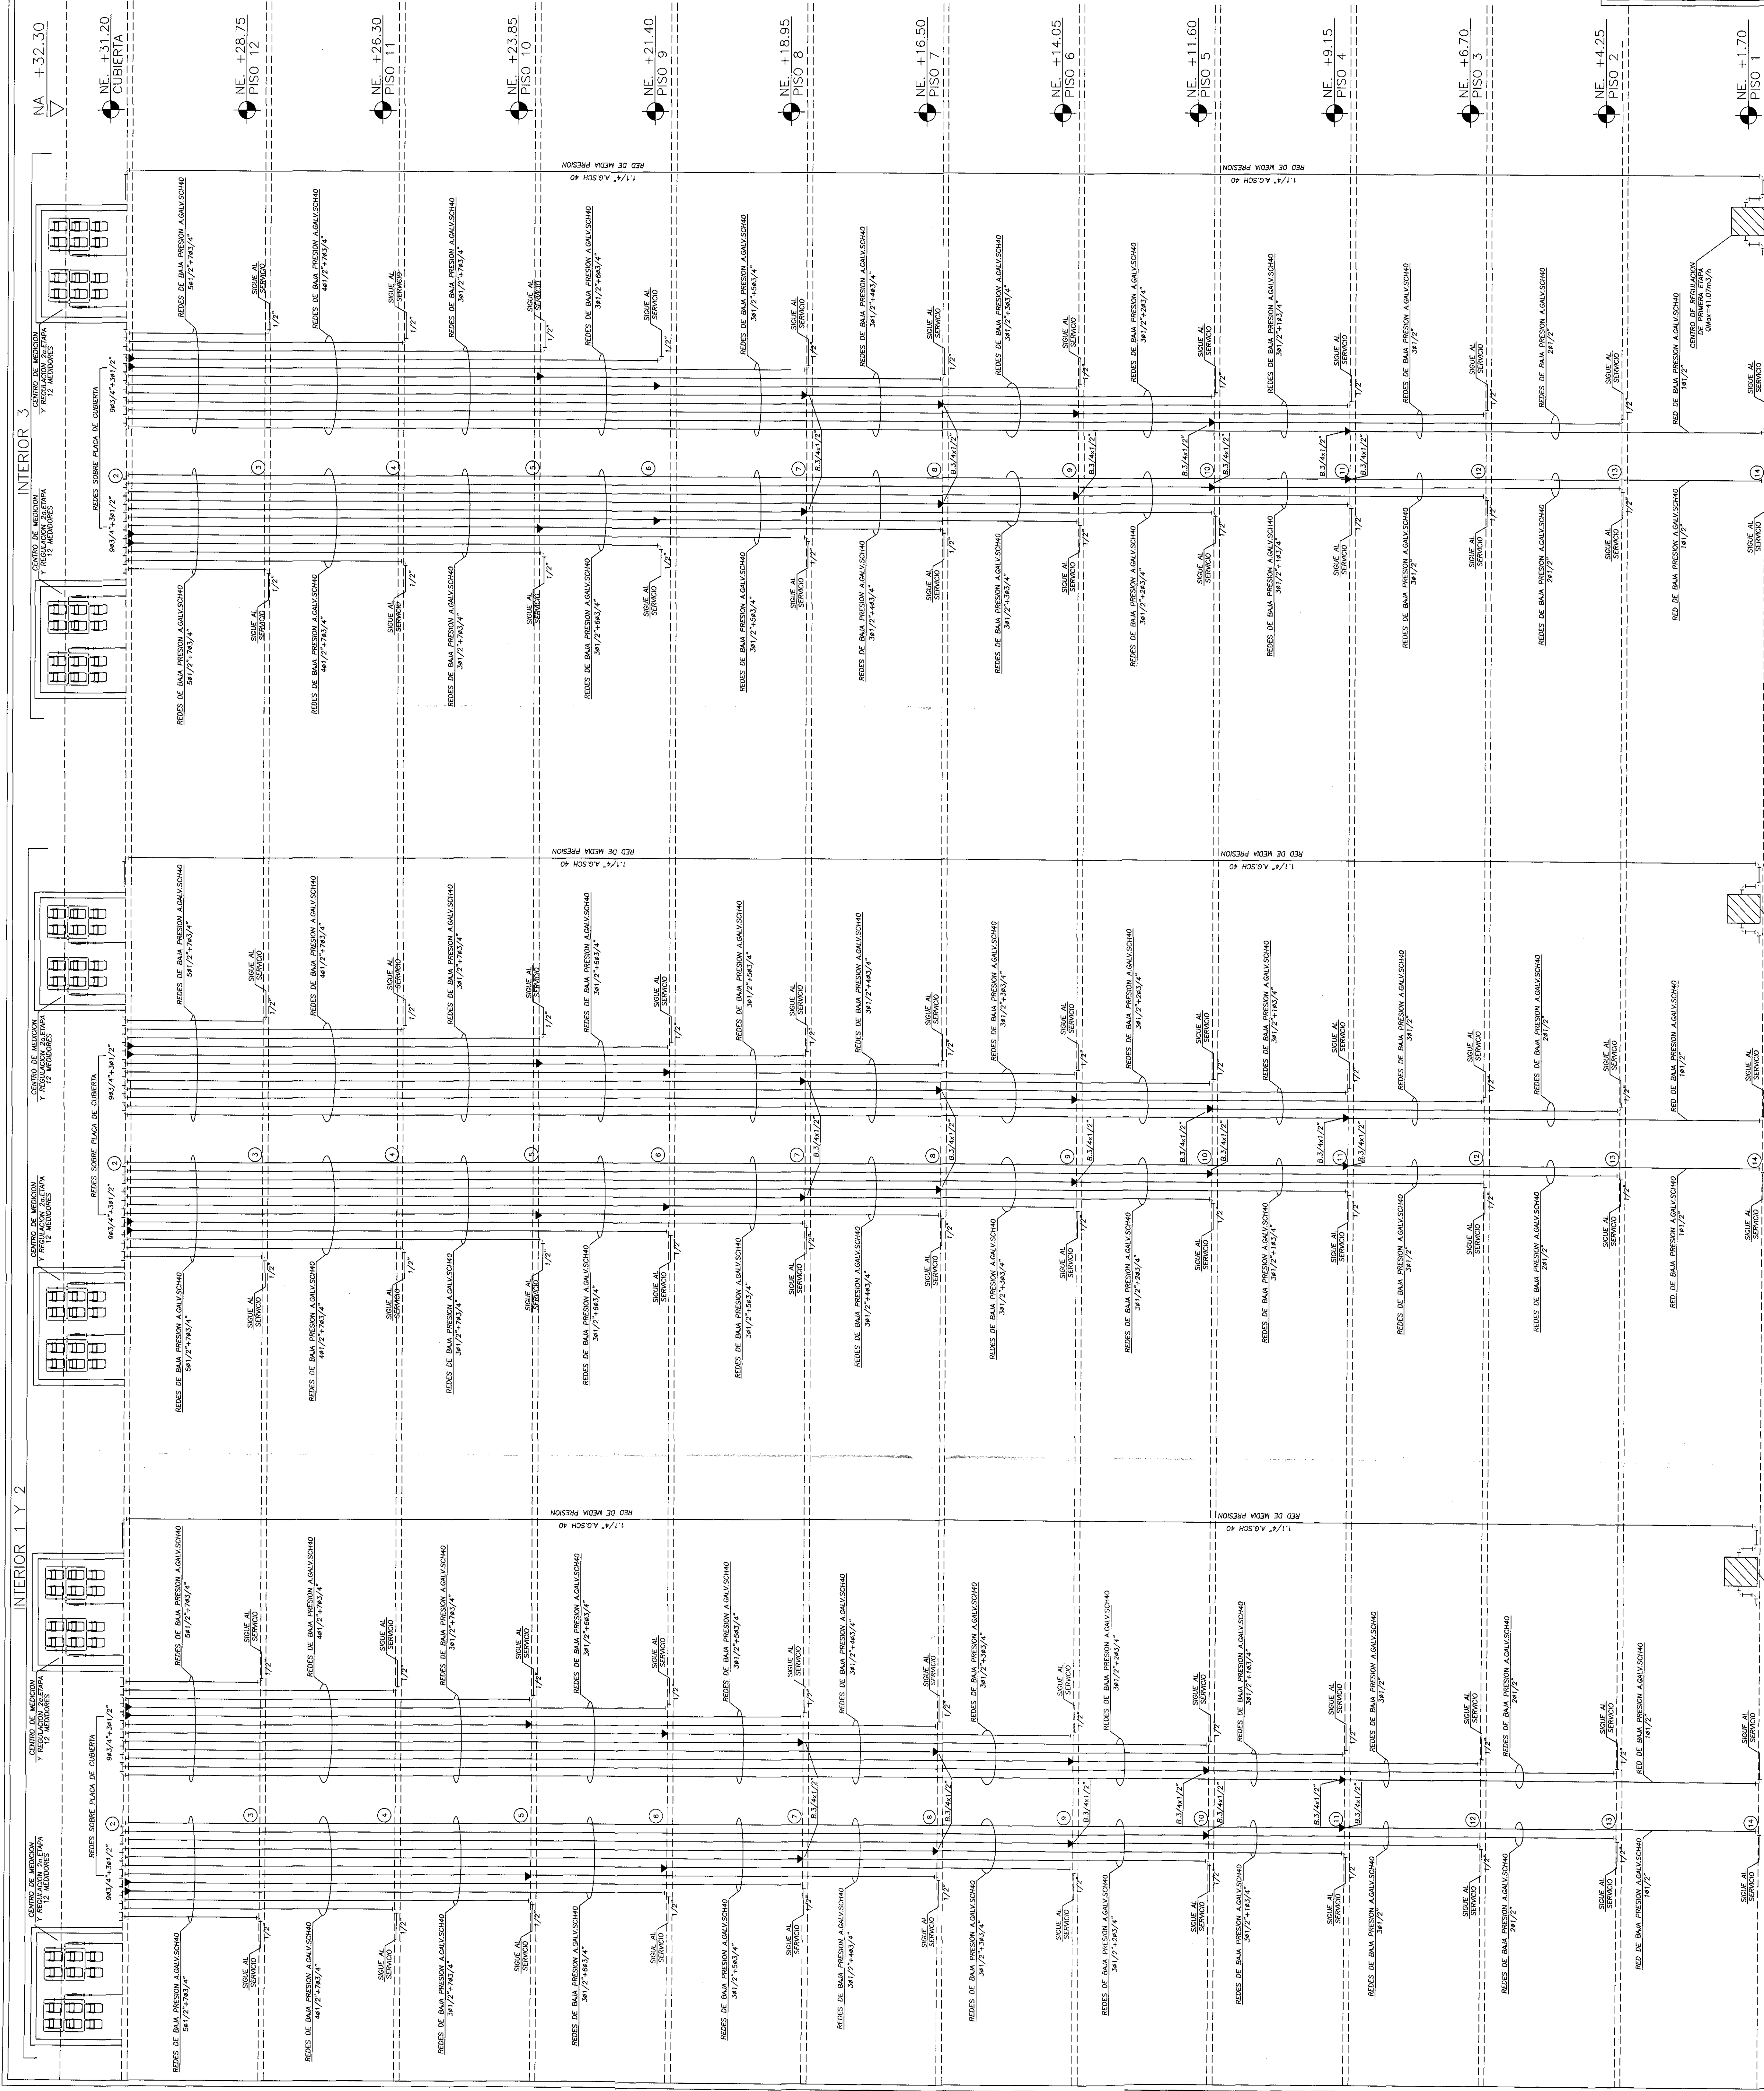


INTERIOR 3

INTERIOR 1 Y 2

LOCALIZACION GENERAL
ESCALA 1:200

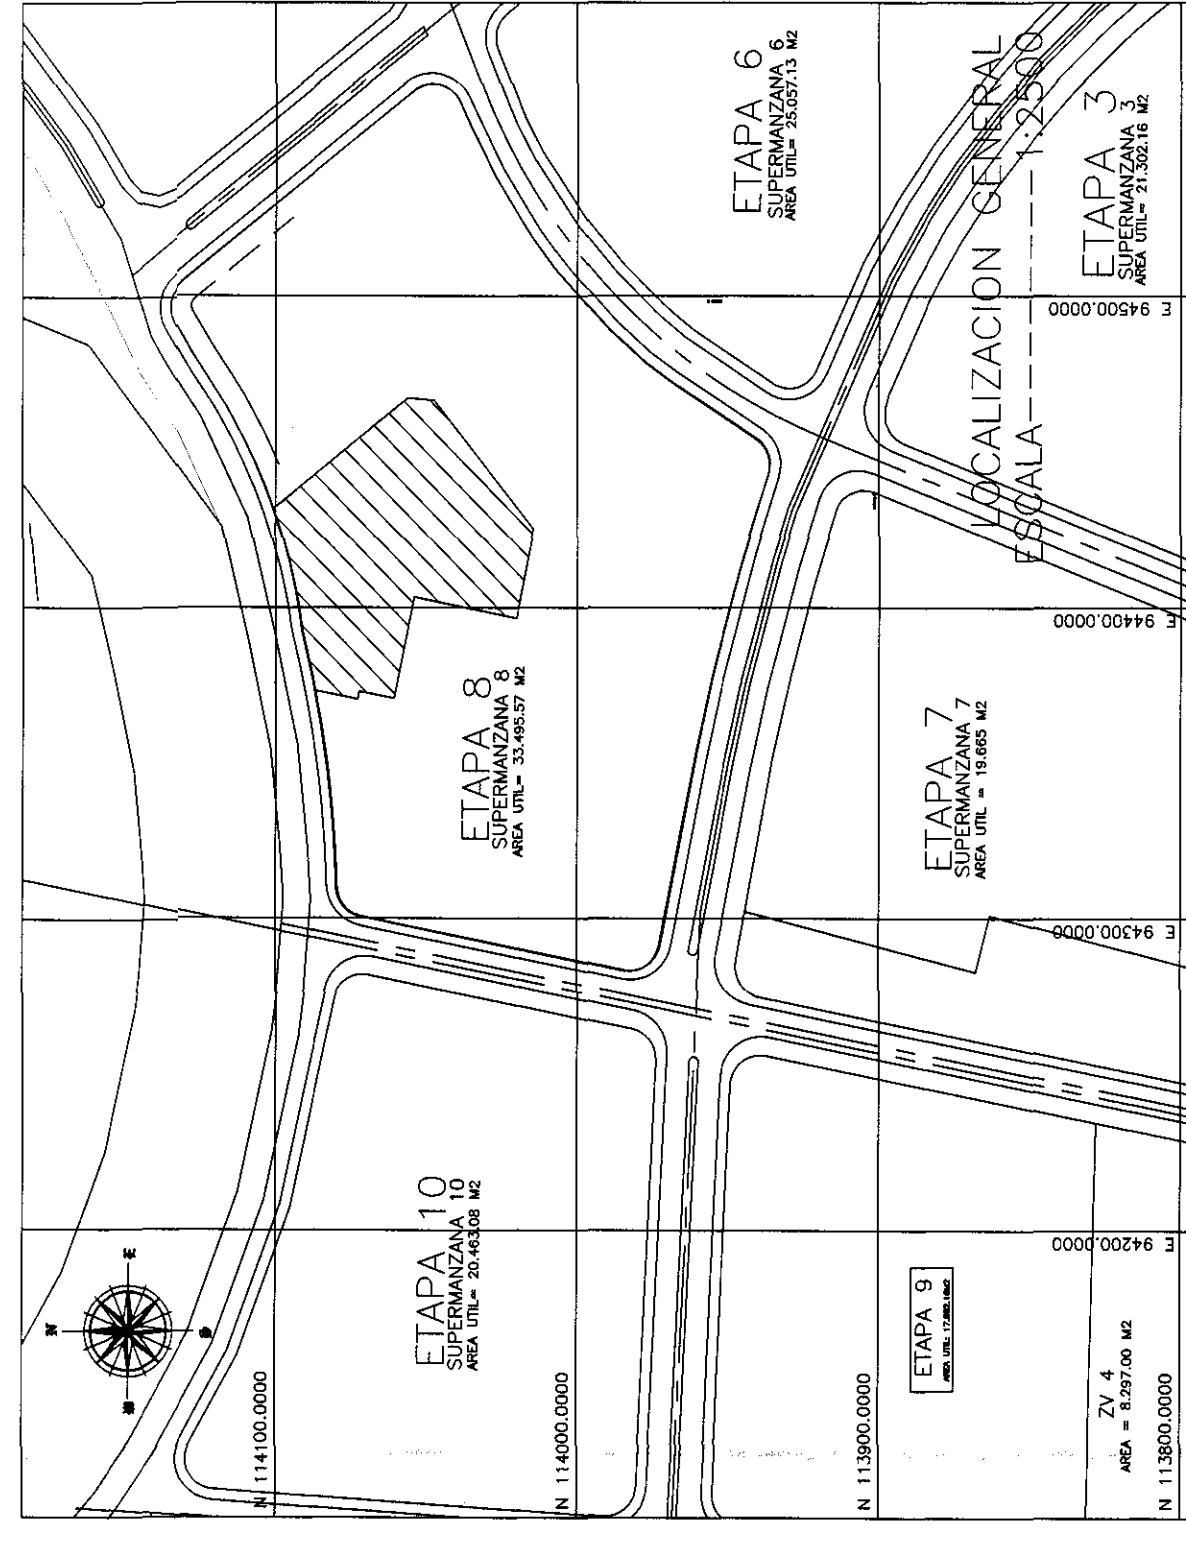

CONTENIDO:
ESQUEMA VERTICAL
LOCALIZACION GENERAL
GAS

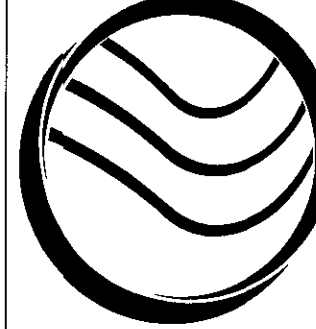

PROYECTO:
GRANADA CLUB
RESIDENCIAL
ETAPA IV
DIAGONAL 77B
No 1168 42
INTERIOR 4
SL 4

PROYECTO:
CESAR A. BOHÓRQUEZ GUTIÉRREZ
MARCUDA No. 2532-7555
ESCALA:
1:50
FECHA:
FEBRERO 28 DE 2011
ARCHIVO MAGNETICO:
G-3-G-4-GRANADA-CLUB-4-FEB-28-11

ESQUEMA VERTICAL REDES DE GAS
ESCALA 1:50

VERSION PARA COMENTARIOS
MODIFICACION

FEB-28-2011
FECHA

VERSION PARA COMENTARIOS
MODIFICACION

FEB-28-2011
FECHA

