

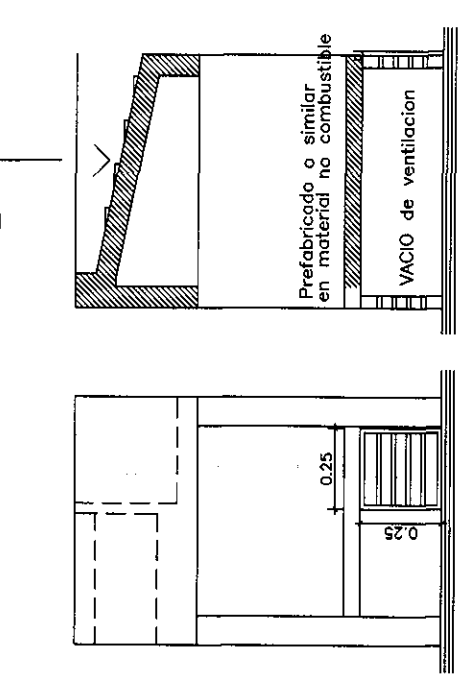
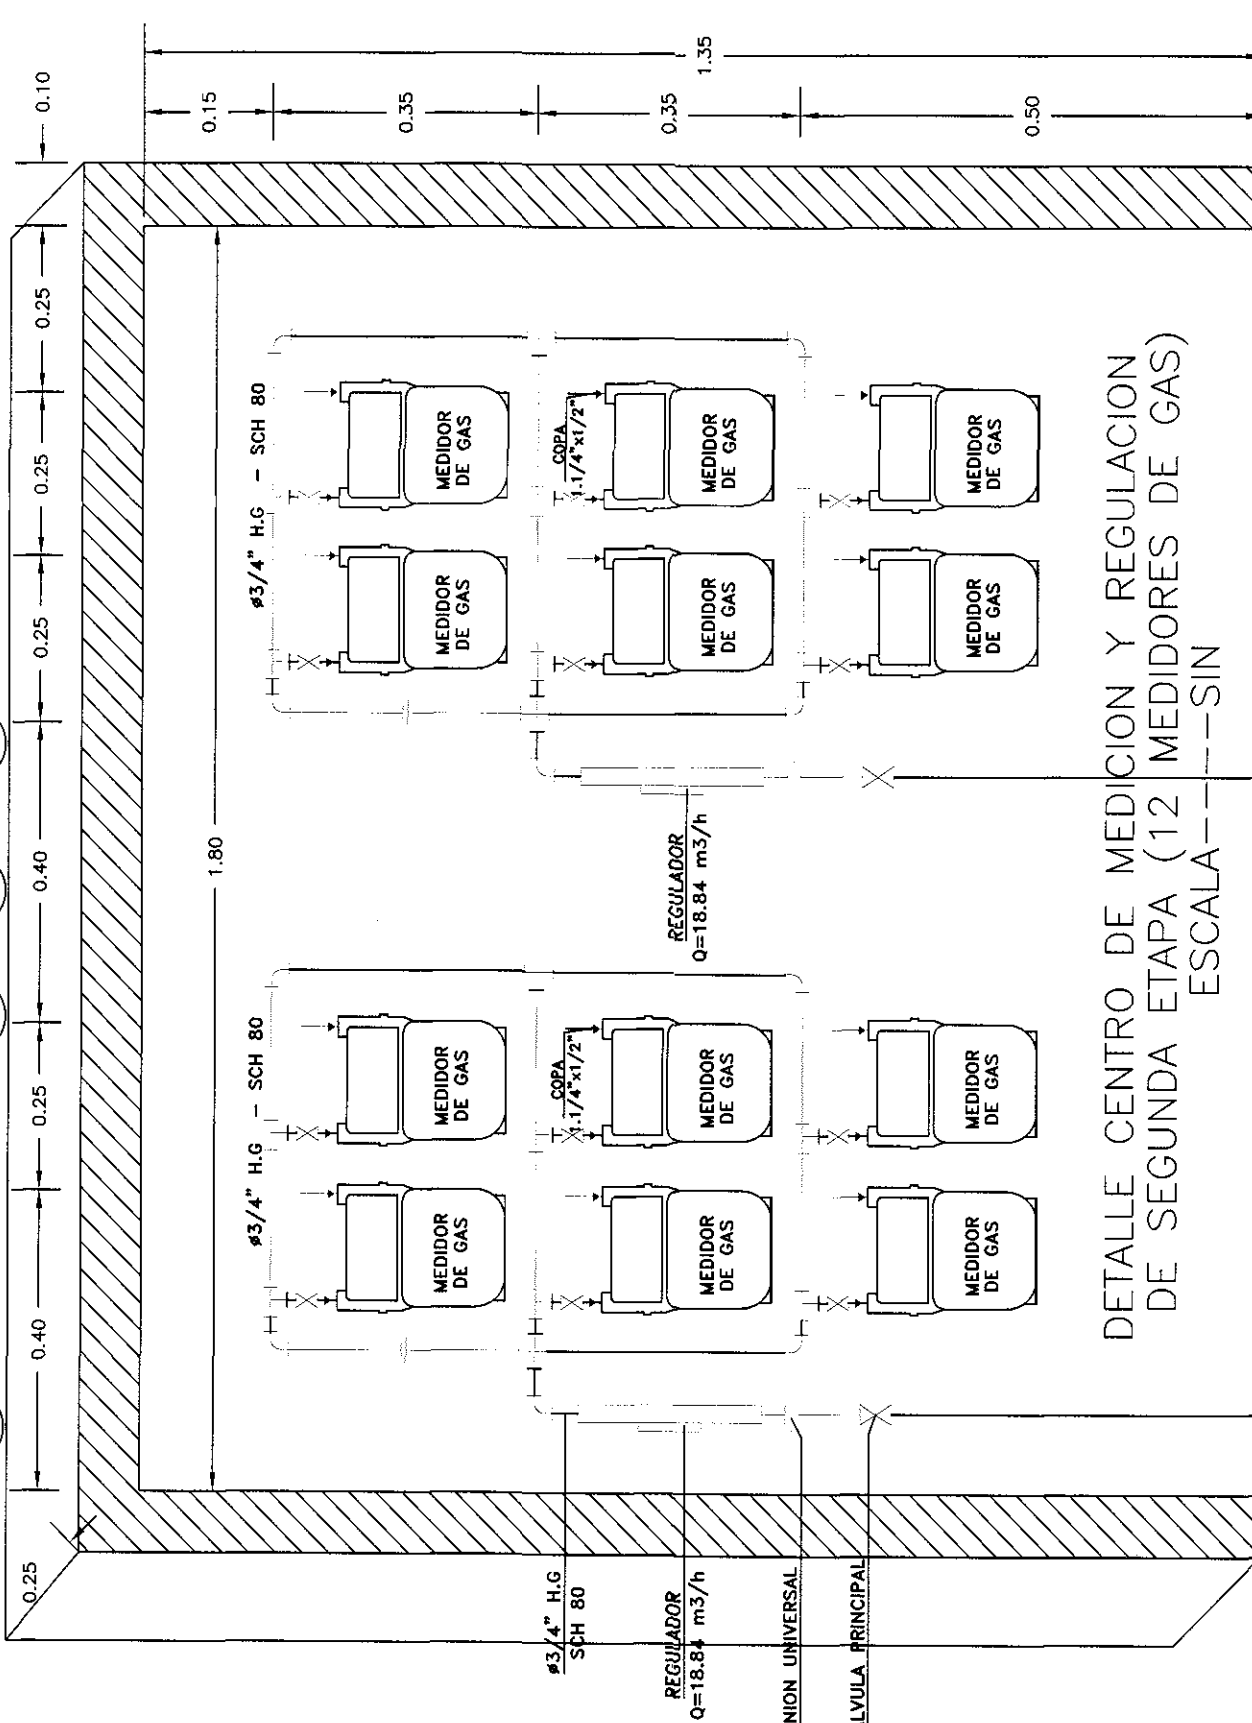
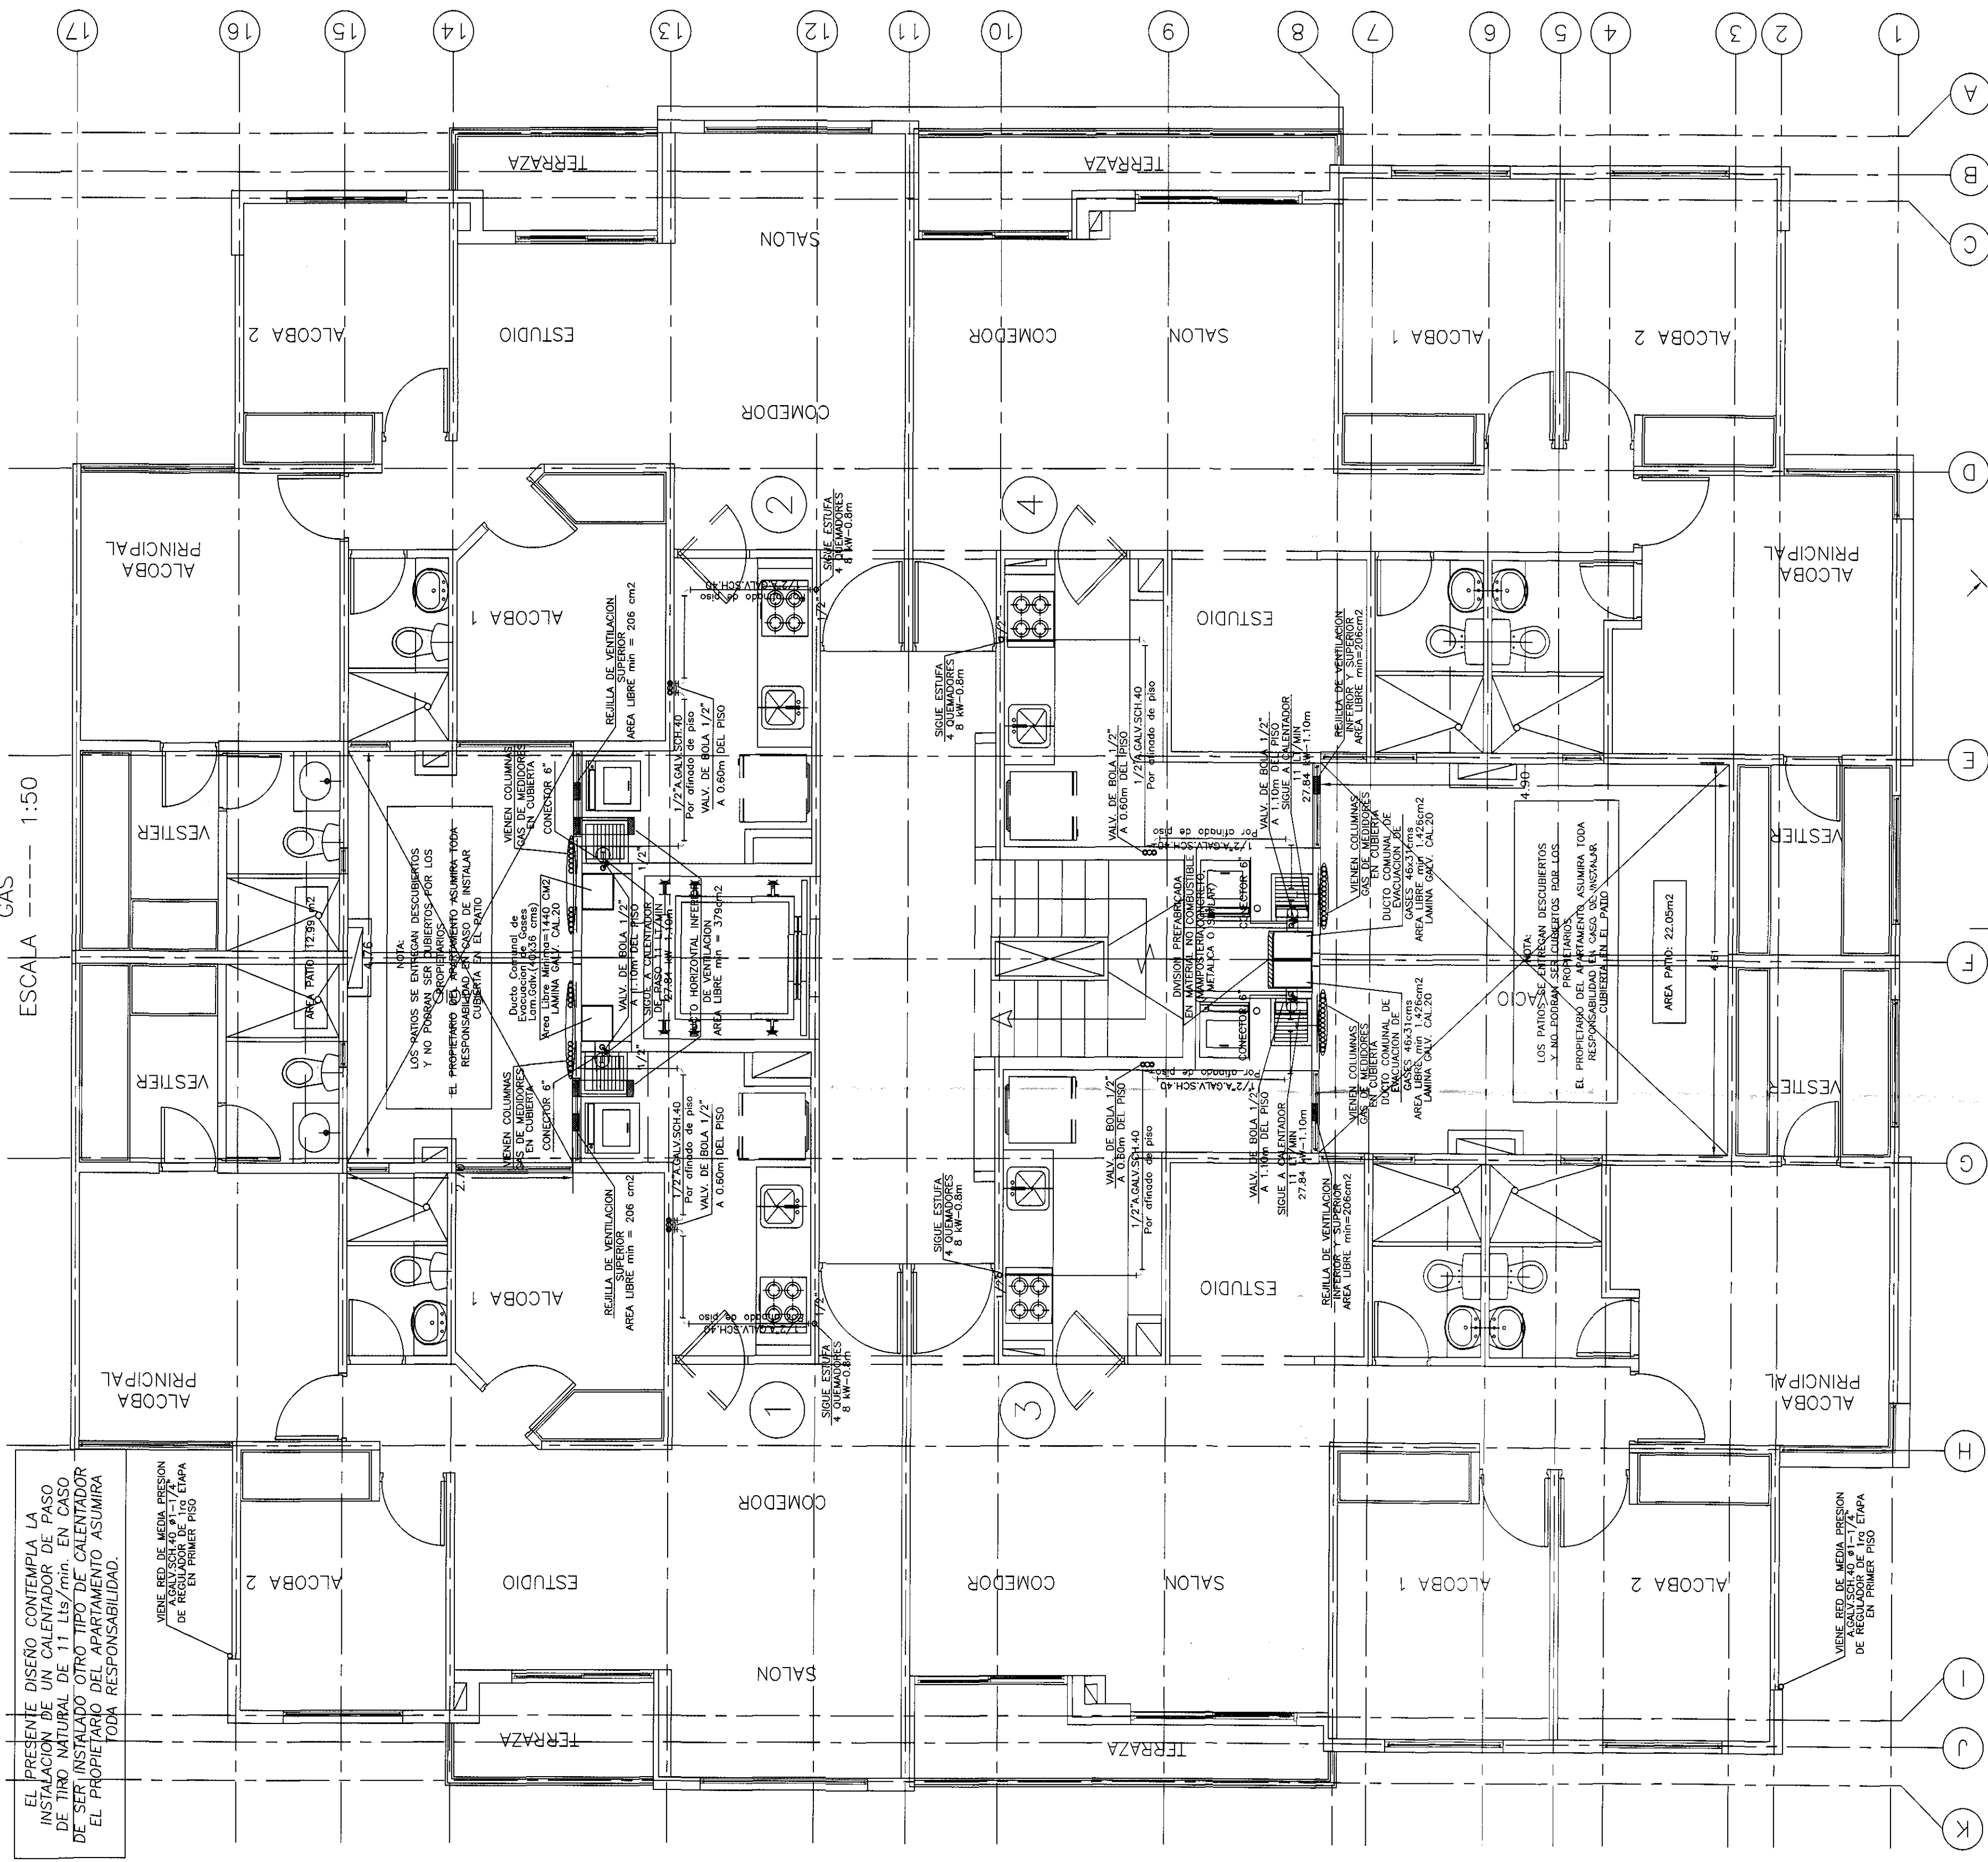


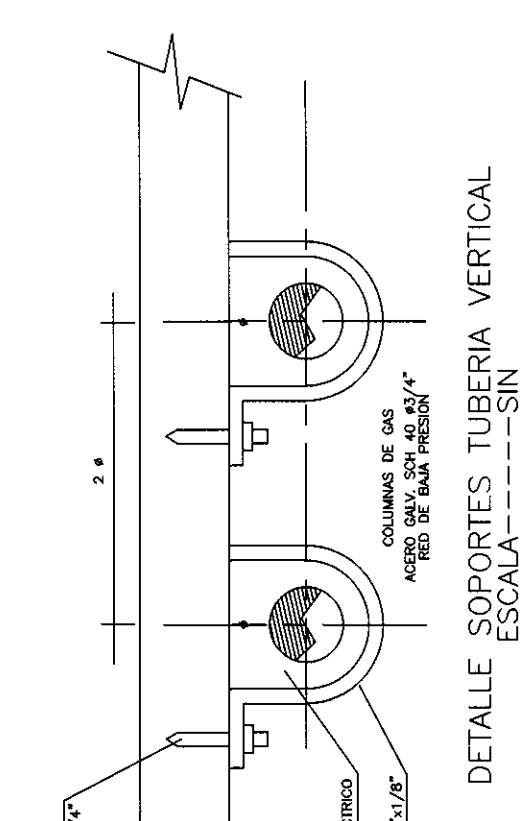

TUBERIA DE OTROS SERVICIOS	CURSO PARALELO	CRUCE
CONDUCCION AGUA CALIENTE	3cm	1cm
CONDUCCION ELECTRICA	3cm	1cm
CONDUCCION VAPOR	5cm	5cm
CHIMENEAS	5cm	5cm

Presión de operación en la tubería	Presión Mínimo de Ensayo	Tiempo Mínimo de ensayo
$P \leq 13.8 \text{ psi}$ ($P \leq 2 \text{ psi}$)	34.5 kPa (5 psi)	15 min
$13.8 \text{ psi} < P \leq 34.5 \text{ kPa}$ ($2 \text{ psi} < P \leq 5 \text{ psi}$)	207 kPa (30 psi)	1 hora
$34.5 \text{ kPa} < P \leq 138 \text{ kPa}$ ($5 \text{ psi} < P \leq 20 \text{ psi}$)	414 kPa (60 psi)	1 hora

Presión de operación en la tubería	Presión Mínimo de Ensayo	Tiempo Mínimo de ensayo
$P \leq 13.8 \text{ psi}$ ($P \leq 2 \text{ psi}$)	34.5 kPa (5 psi)	15 min
$13.8 \text{ psi} < P \leq 34.5 \text{ kPa}$ ($2 \text{ psi} < P \leq 5 \text{ psi}$)	207 kPa (30 psi)	1 hora
$34.5 \text{ kPa} < P \leq 138 \text{ kPa}$ ($5 \text{ psi} < P \leq 20 \text{ psi}$)	414 kPa (60 psi)	1 hora

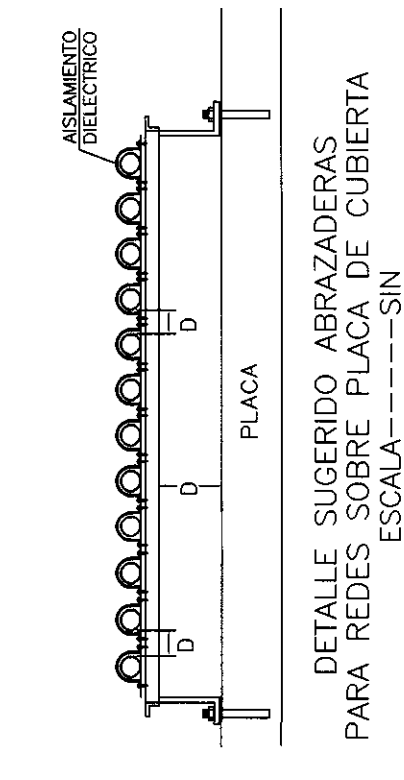

EL REPLANTEO, UBICACION DE LOS PUNTOS Y SITUACION DE LOS CARSES CON LOS DETALLES ARQUITECTONICOS Y DE COCINAS DE CADA APARTAMENTO		CONTIENE: INTERIOR 1 Y 2 PLANTA CUBIERTA GAS		AMARILLO VERDE Y NEGRO		 CESAP INGENIEROS BOHORQUEZ ingenieros cesap.boh@laposte.ch	VERSION: 0
NOTA: LOS CONSUMOS DE LOS GASDOMESTICOS FUERON ASUMIDOS CON BASE DE EMPEZAR LA CONSTRUCCION DE LAS REDES DE GAS DEBIERAN CONTINUARSE CON LOS CARGALLOS DE LOS FABRICANTES.		PROYECTO: GRANADA CLUB RESIDENCIAL ETAPA IV DIAGONAL 77B No 1168 42 INTERIOR 4 SL 4		PLANT: G-1			
		ESCALA: 1:50					
		FECHA: FEBRERO 28 DE 2011					
		ARCHIVO MAGNETICO: G-1_L-1-GRANADA-CLUBM-FEB-28-11					
		VERSION PARA COMENTARIOS MODIFICACION:					