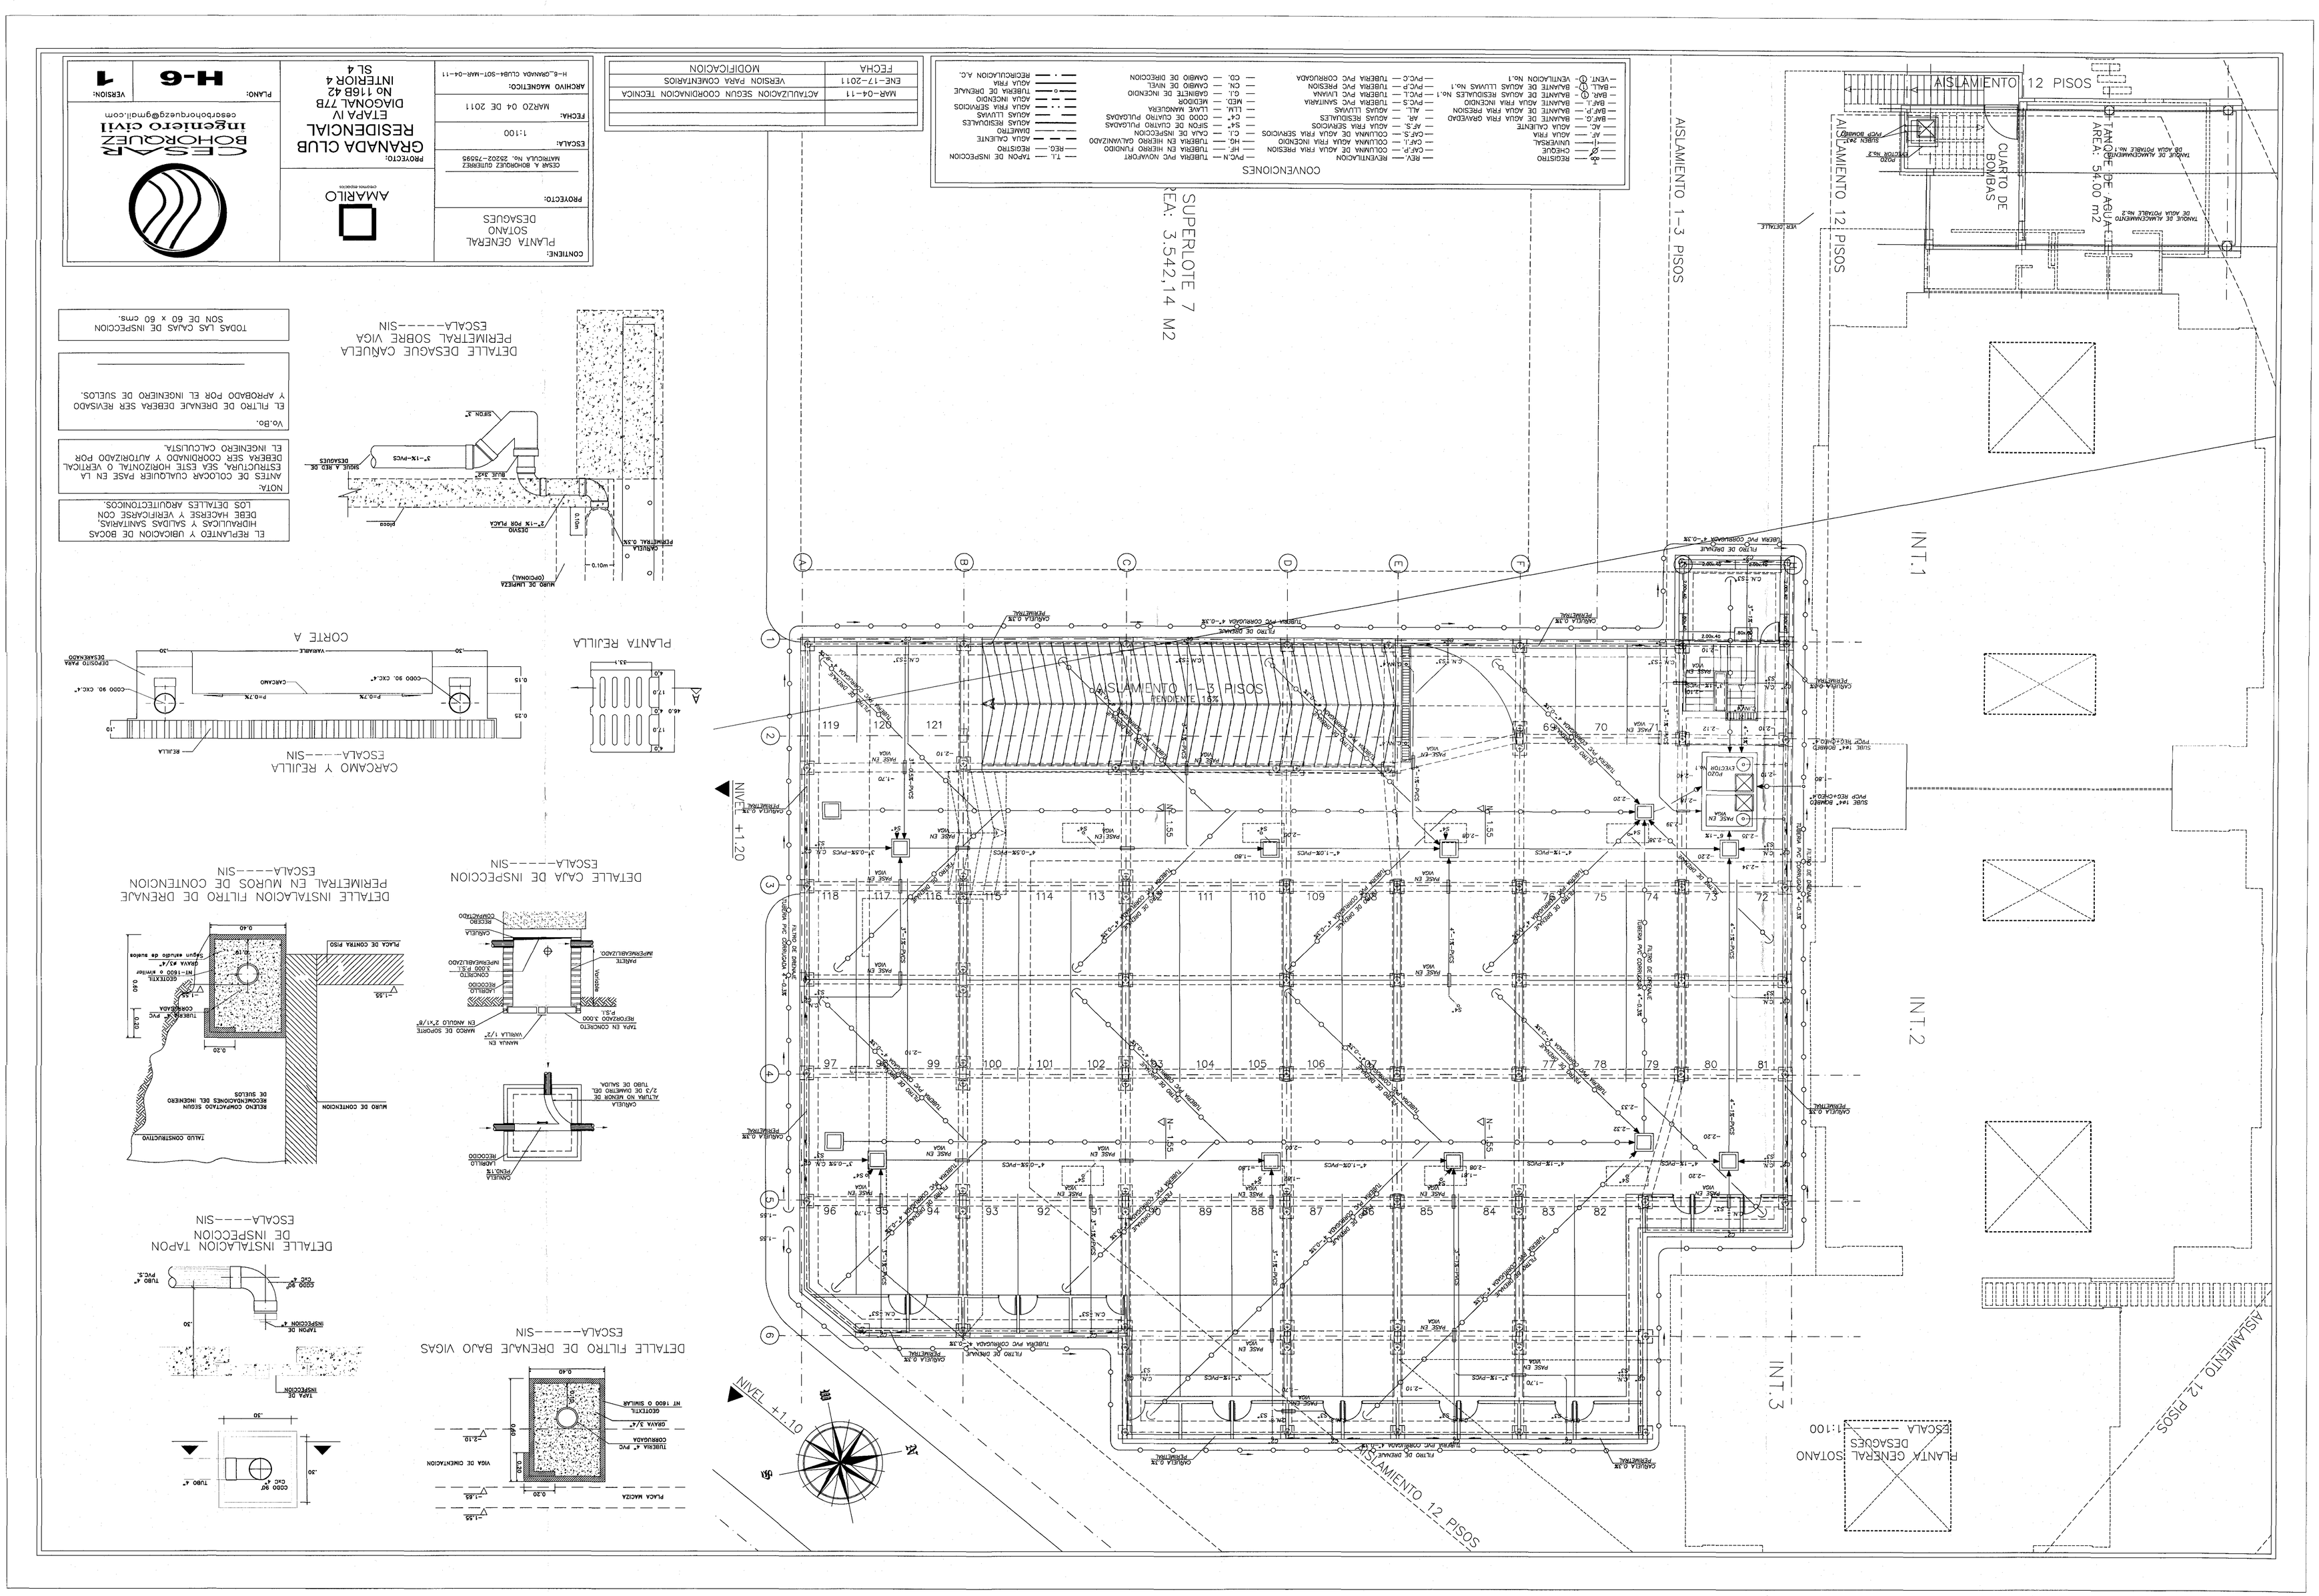
CONTIENE:
PLANTA GENERAL
SOTANO
DESAGUES
PROYECTO:
AMARILLO
PROYECTO:
GRANADA CLUB
RESIDENCIAL
ETAPA IV
DIAGONAL 77B
No 118B 42
INTERIOR 4
SL 4
CESAR BOHORQUEZ
ingeniero civil
cesarbohorquezg@gmail.com
PLANO:
H-6
VERSION:
1
CONVENCIONES
SUPERLOTE 7
AREA: 3.542,14 M2
AISLAMIENTO 1-3 PISOS
AISLAMIENTO 12 PISOS
CUARTO DE BOMBAS
TANQUE DE AGUA
AREA: 54.00 m2
INT.1
INT.2
INT.3
NIVEL +1.20
NIVEL +1.10
PLANTA REJILLA
CORTE A
DETALLE DESAGUE CANUELA PERIMETRAL SOBRE VIGA
ESCALA----SIN
DETALLE CAJA DE INSPECCION
ESCALA----SIN
DETALLE INSTALACION FILTRO DE DRENAJE PERIMETRAL EN MUROS DE CONTENCION
ESCALA----SIN
DETALLE INSTALACION TAPON DE INSPECCION
ESCALA----SIN
DETALLE FILTRO DE DRENAJE BAJO VIGAS
ESCALA----SIN
PLANTA GENERAL SOTANO DESAGUES
ESCALA ----- 1:100