


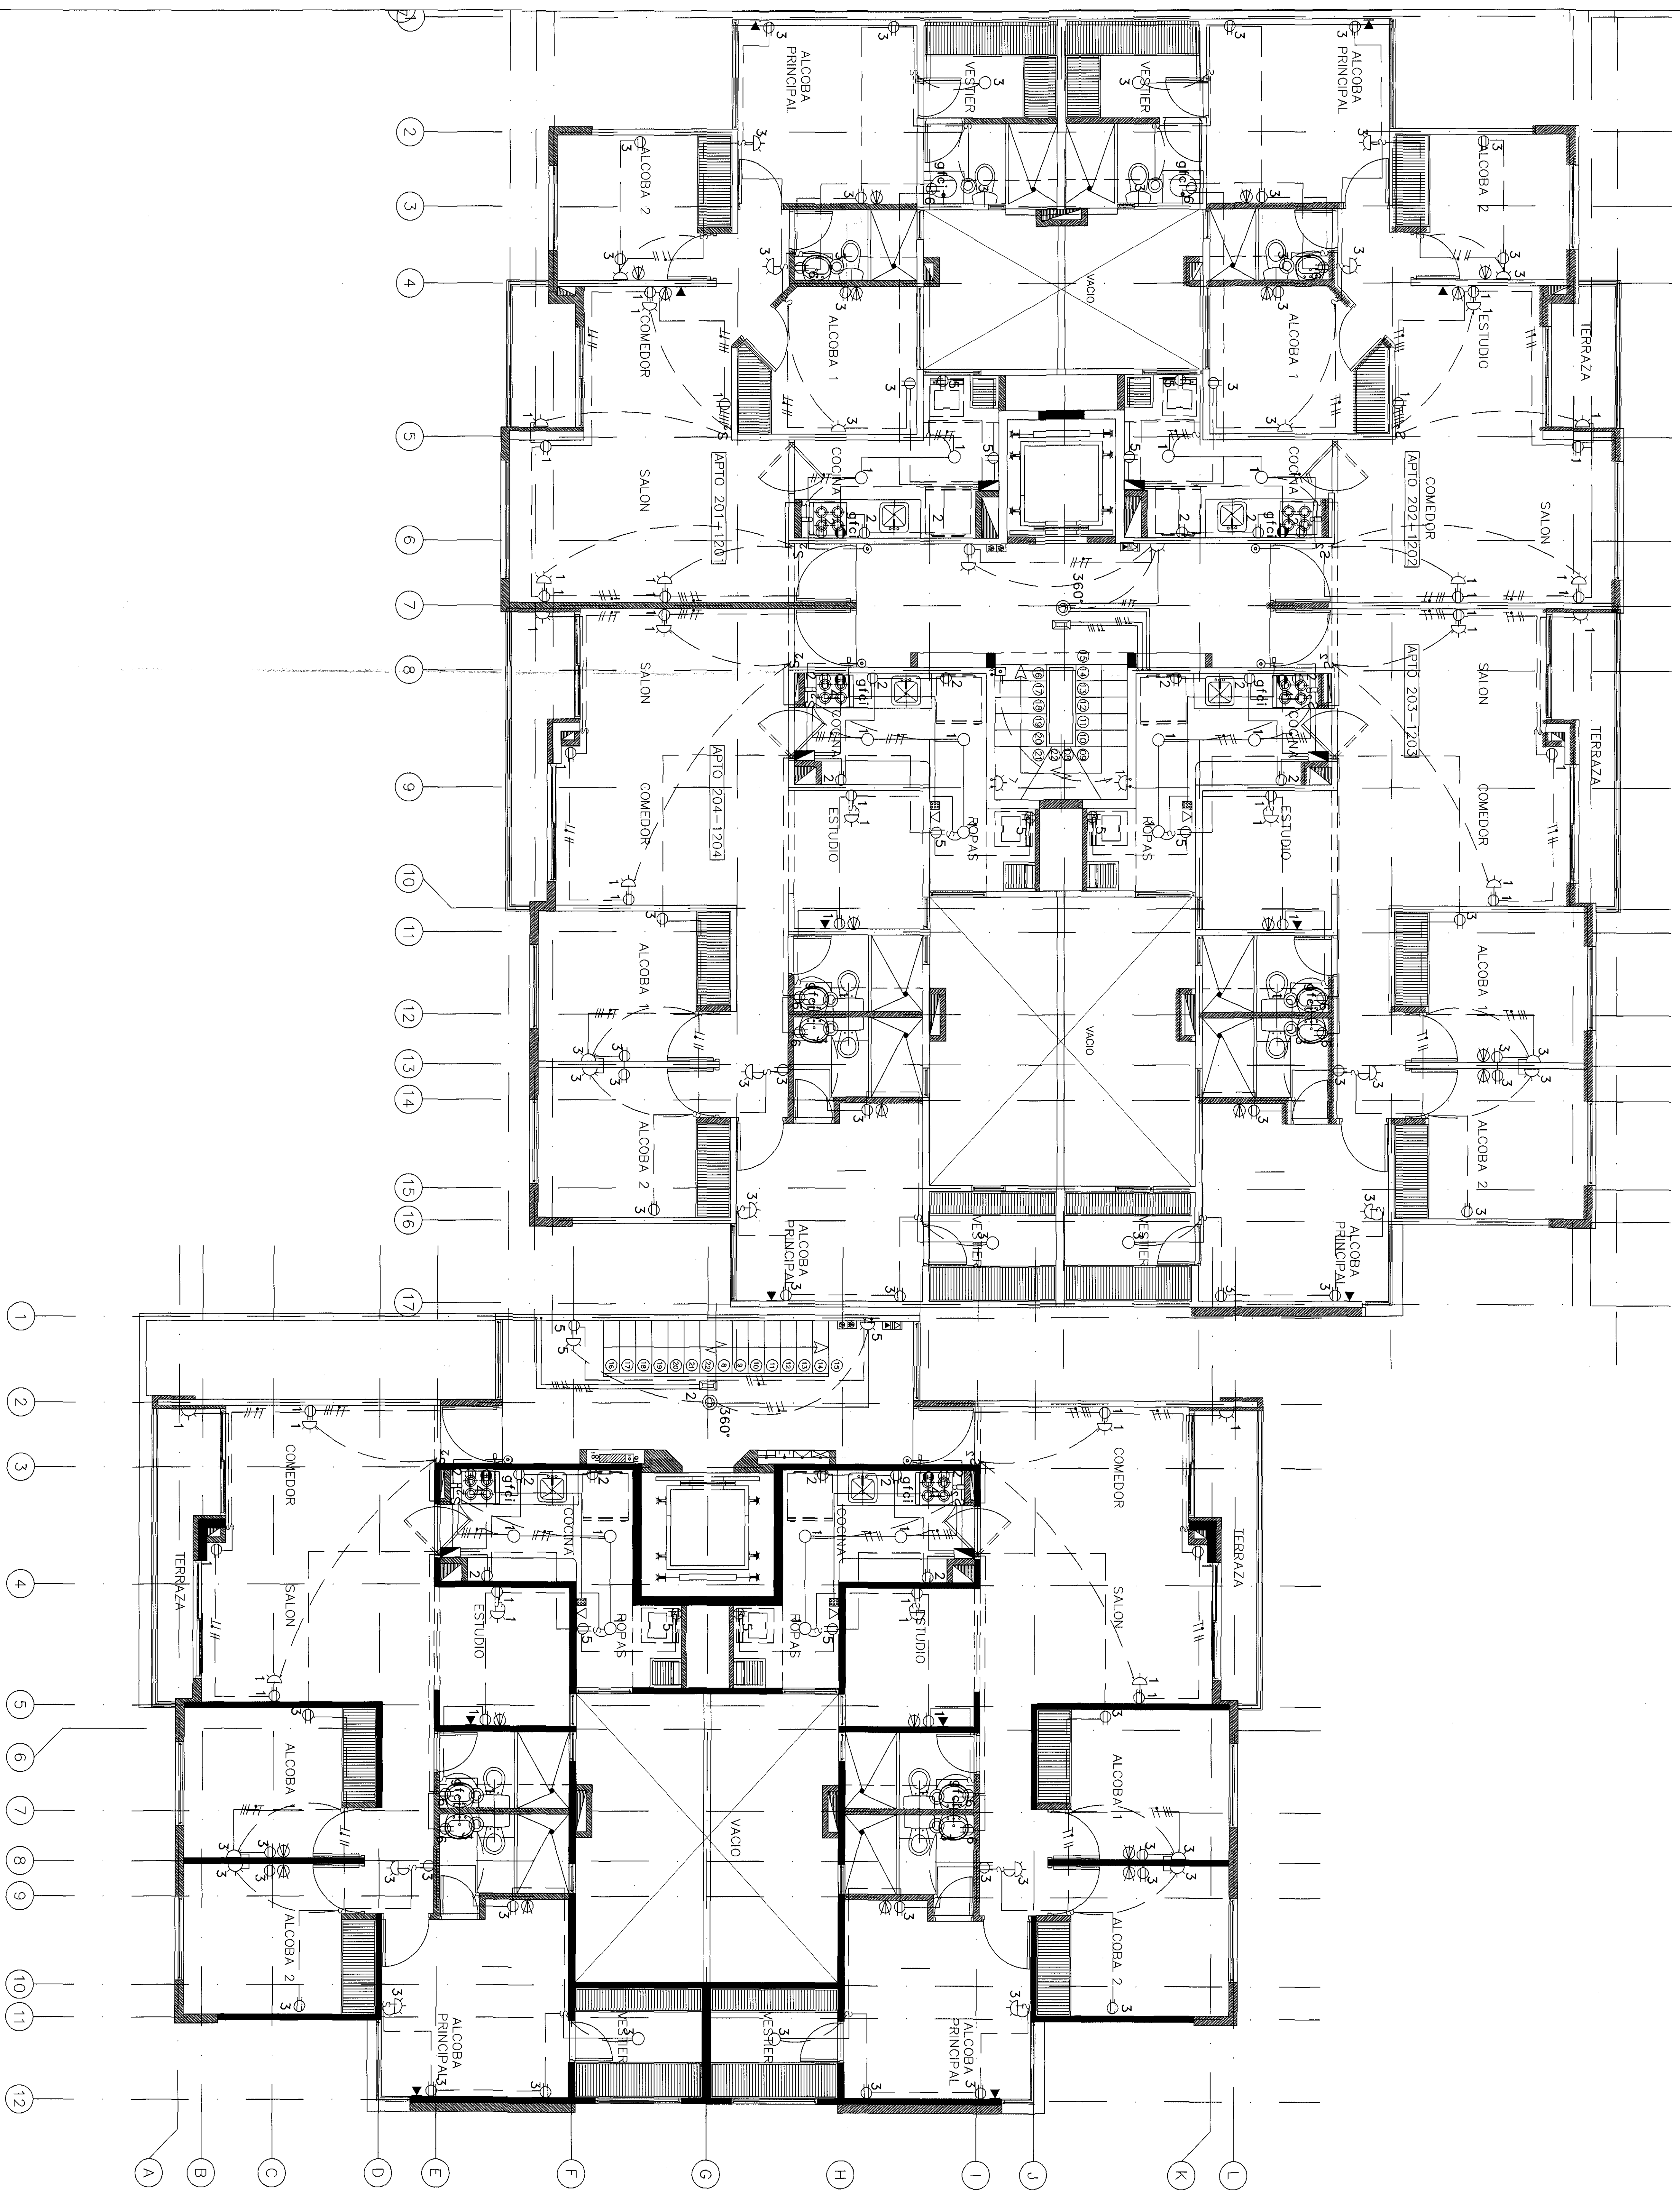

NOTAS:
 1- Las especificaciones técnicas y las cantidades de obra junto con los planos son parte integral del proyecto.
 2- Todo la tubería será conduí P.V.C. excepto donde se indique otro tipo.
 3- El calibre mínimo del conductor aislado será A WG No. 14 THW 7 H.W.
 Ver Corte Esquemático

4- El diámetro mínimo de la tubería será 1/2"
 5- Las cajas de paso metálicas serán mínimo de 20x25x12 cms excepto donde se indique otra dimensión.
 6- El conductor de puesta a tierra de equipos se instalará de acuerdo con la tabla 250-95 Norma NTC-2050
 Ubicación Telefónica

7- Todos los tomcos serán con polo a tierra, en baños y masones de cocina tendrán protección GFCI
 8- La tubería no indicada lleva 1 fase+1 neutro+1 tierra
 Cambio de Piso a Techo

Fluorescente	Tablero	S ₂ Int. Doble Conmutable	Variante de Tierra
Tubo Fluorescente	Caja Contadores	X Teléfono	Camara Circuito Cerrado T. V.
Incondecante en Techo	Caja de Paso Telf. Cit. y T.V	12 Cifonero	Pulsador encendido y apagado
12 Aplique en Muro	Caja de Paso	13 Telefonía	Tubería por Techo y Muro
Bola Incondecante	Consola Cifoneros	14 Cifonero parlero	Tubería por Piso
Reflector	Strip	15 Boton Timbre	Tubería Telefono
16 Interserie	Monitor Circuito Cerrado T.V.	16 Campana Timbre	Tubería Cifonero
17 Toma solo a Tierra	Interruptor Sanicillo	17 Sonido	Tubería Telefonía
18 Toma Controlado	S ₂ Interruptor Doble	18 Microfono	Tubería que Sale
19 Toma Bifásico	S ₃ Interruptor Triple	19 Pulsador	Tubería que Baja
20 Toma Trifásico	S ₄ Interruptor Cuatro Vías	20 Motor 3ø	Toma Regulada
21 Toma + Interruptor	S ₅ Interruptor Sanicillo Conmutable	21 Interruptor Industrial	Salida de datos

S ₆ Solado Alarma	DK Sensor de Microondas
Transferencia	Pulsador
Interruptor Temporizado "Click"	Lámpara de emergencia
Toma de Piso	Faro 70 W Sodio
Línea de Tierra	Faro 150 W Sodio
Lámpara 60x60	Aplique 70 W Sodio
Sensor de 360°	Aplique 150 W Sodio
Línea de apogee	CS275 CS276 CS280
Bata hidrogena	Bata hidrogena
Faro	Faro
Solado Reloj	

DANIEL SANCHEZ SILVA
 INGENIEROS ELECTRICISTAS
 CORREO ELECTRONICO: daniel.sanchez.silva@yahoo.com.mx
 Tel: 314-29-10 Cel. (310) 214-15-74

PROYECTO: GRANADA CLUB RESIDENCIAL ETAPA IV

CONTIENE: DISTRIBUCION ELECTRICA GENERAL PISO 1 INTERIORES 2 Y 3

PROYECTO: DANIEL SANCHEZ SILVA
 DIBUJO: AMINTA CORREA R.
 FECHA: MARZO DE 2011
 ESCALA: 1:50
 PLANO No 9
 DE: 11