


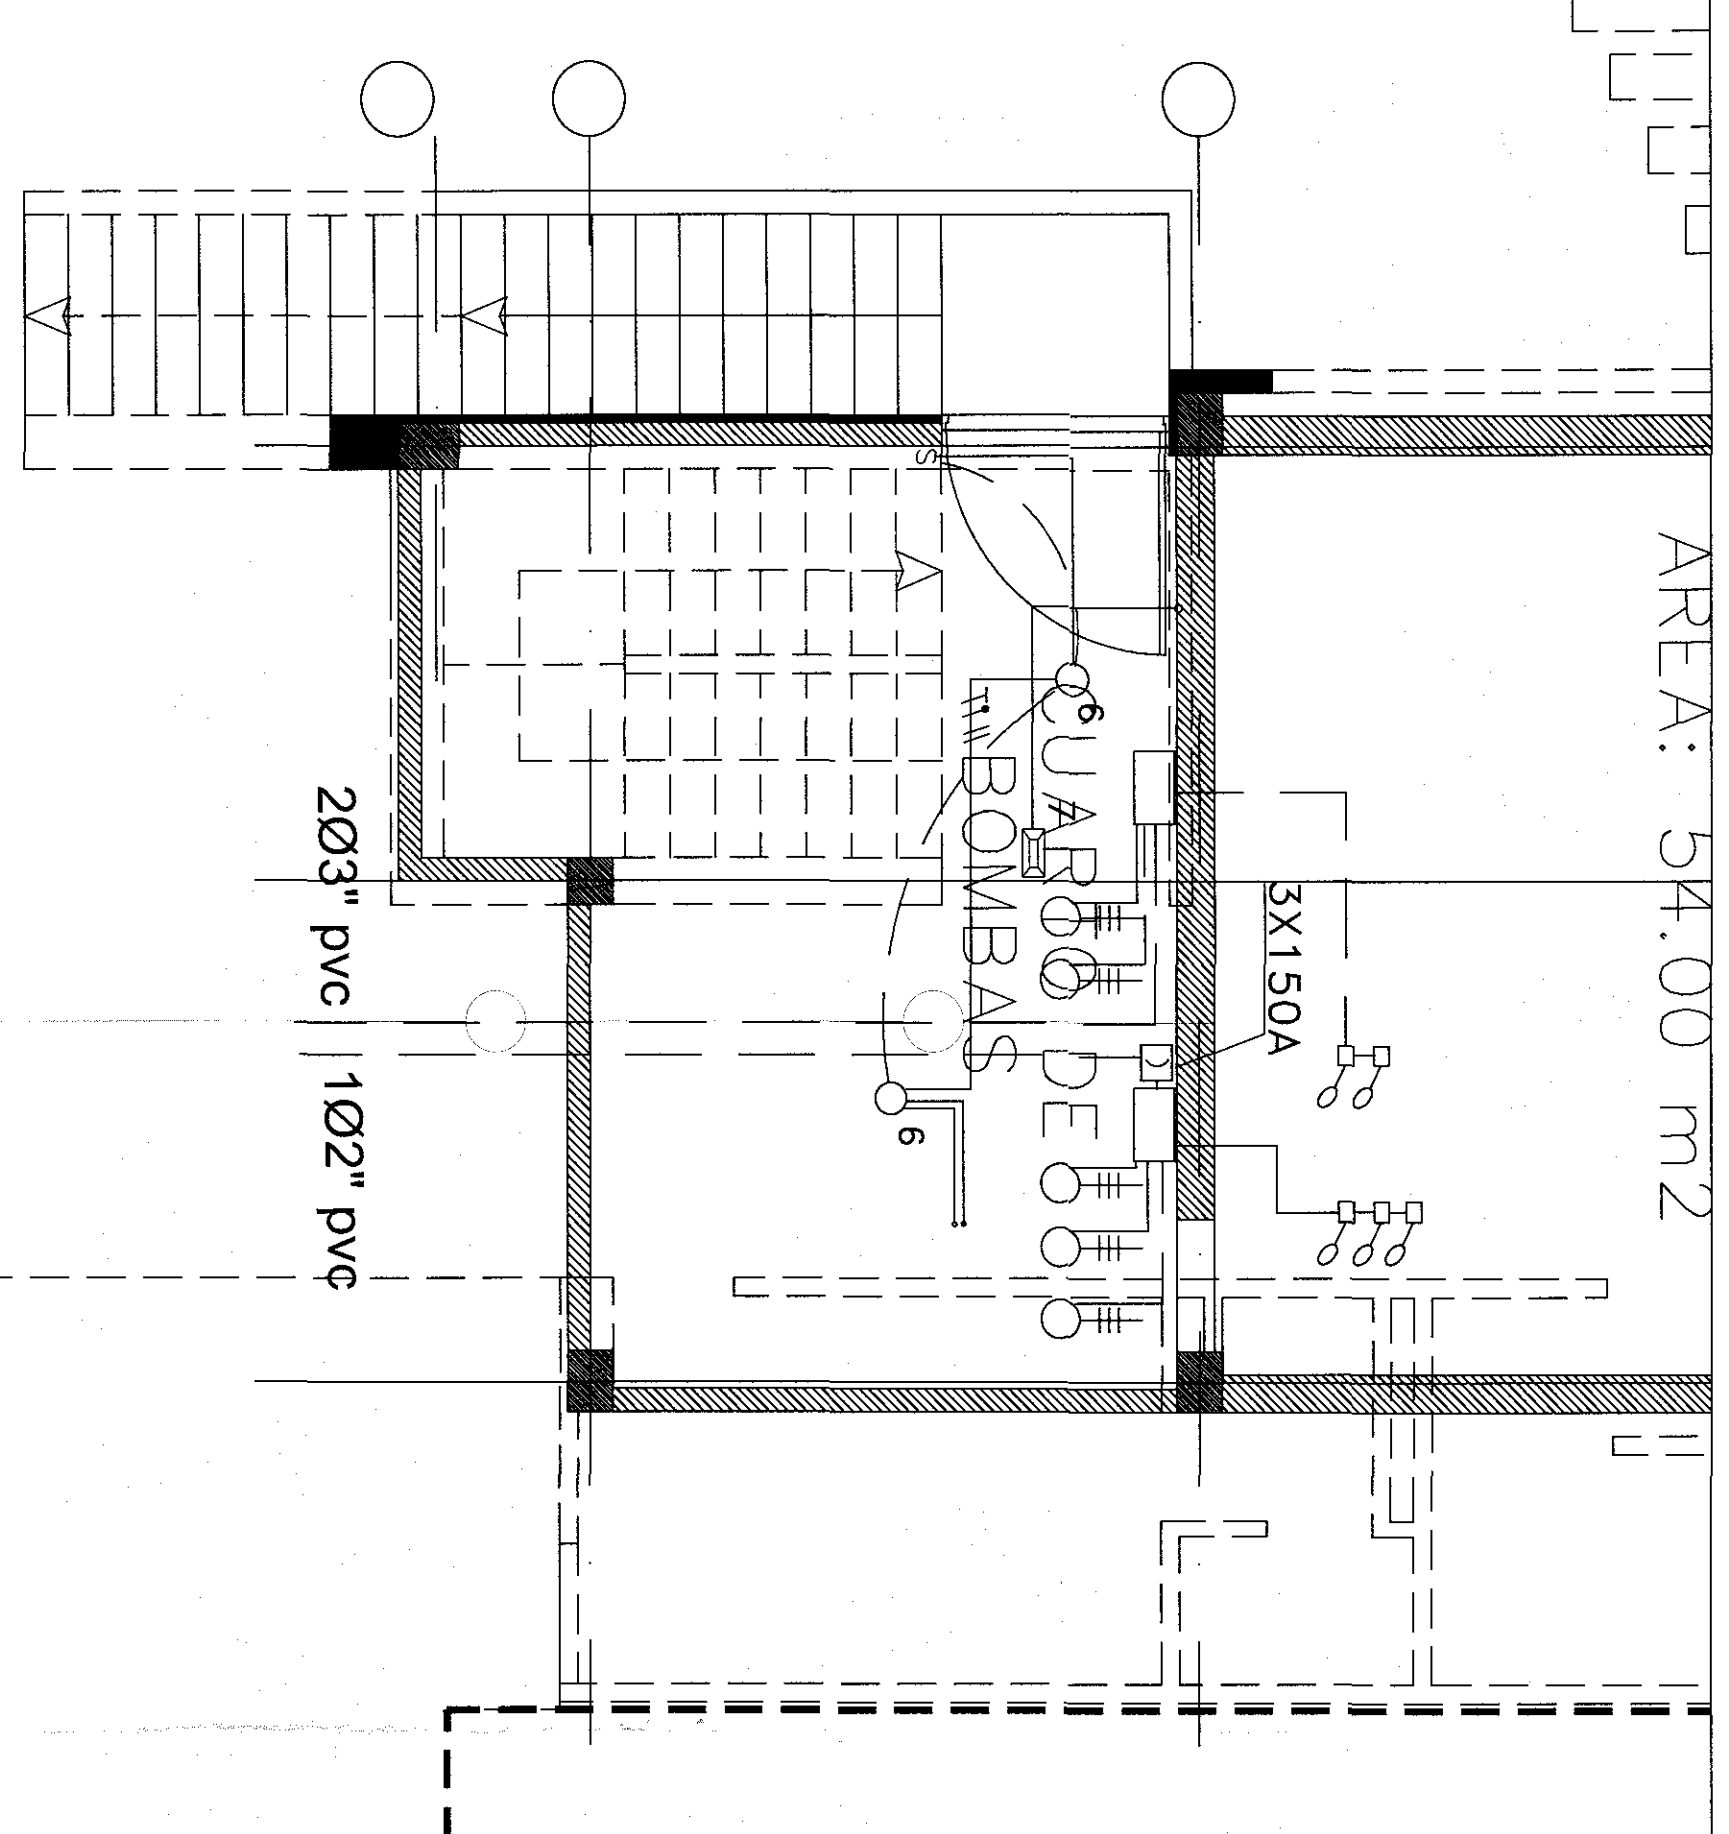
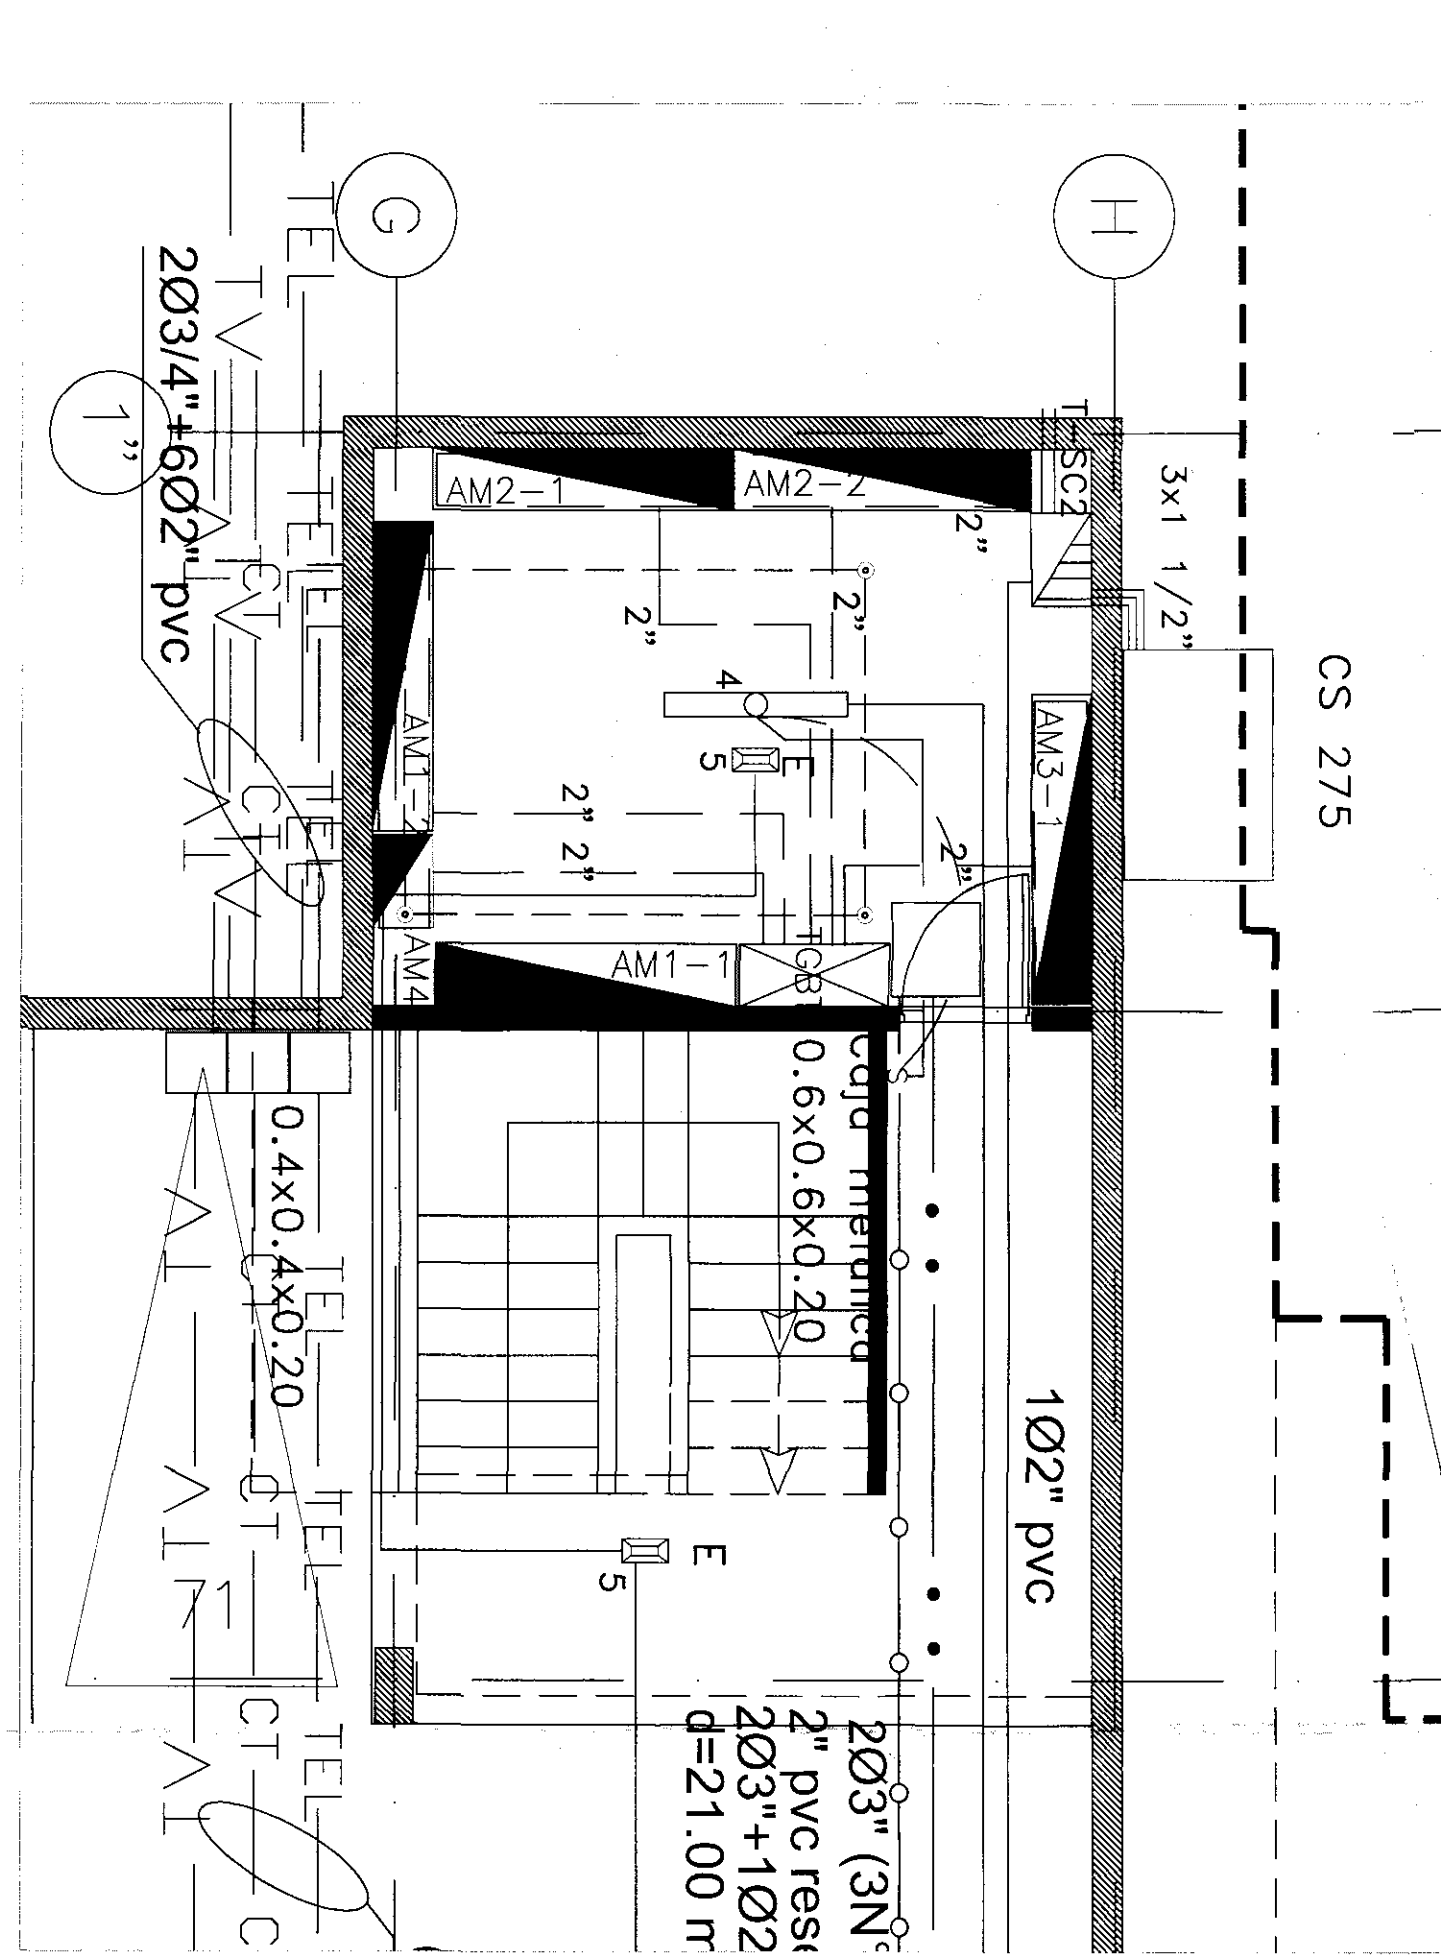


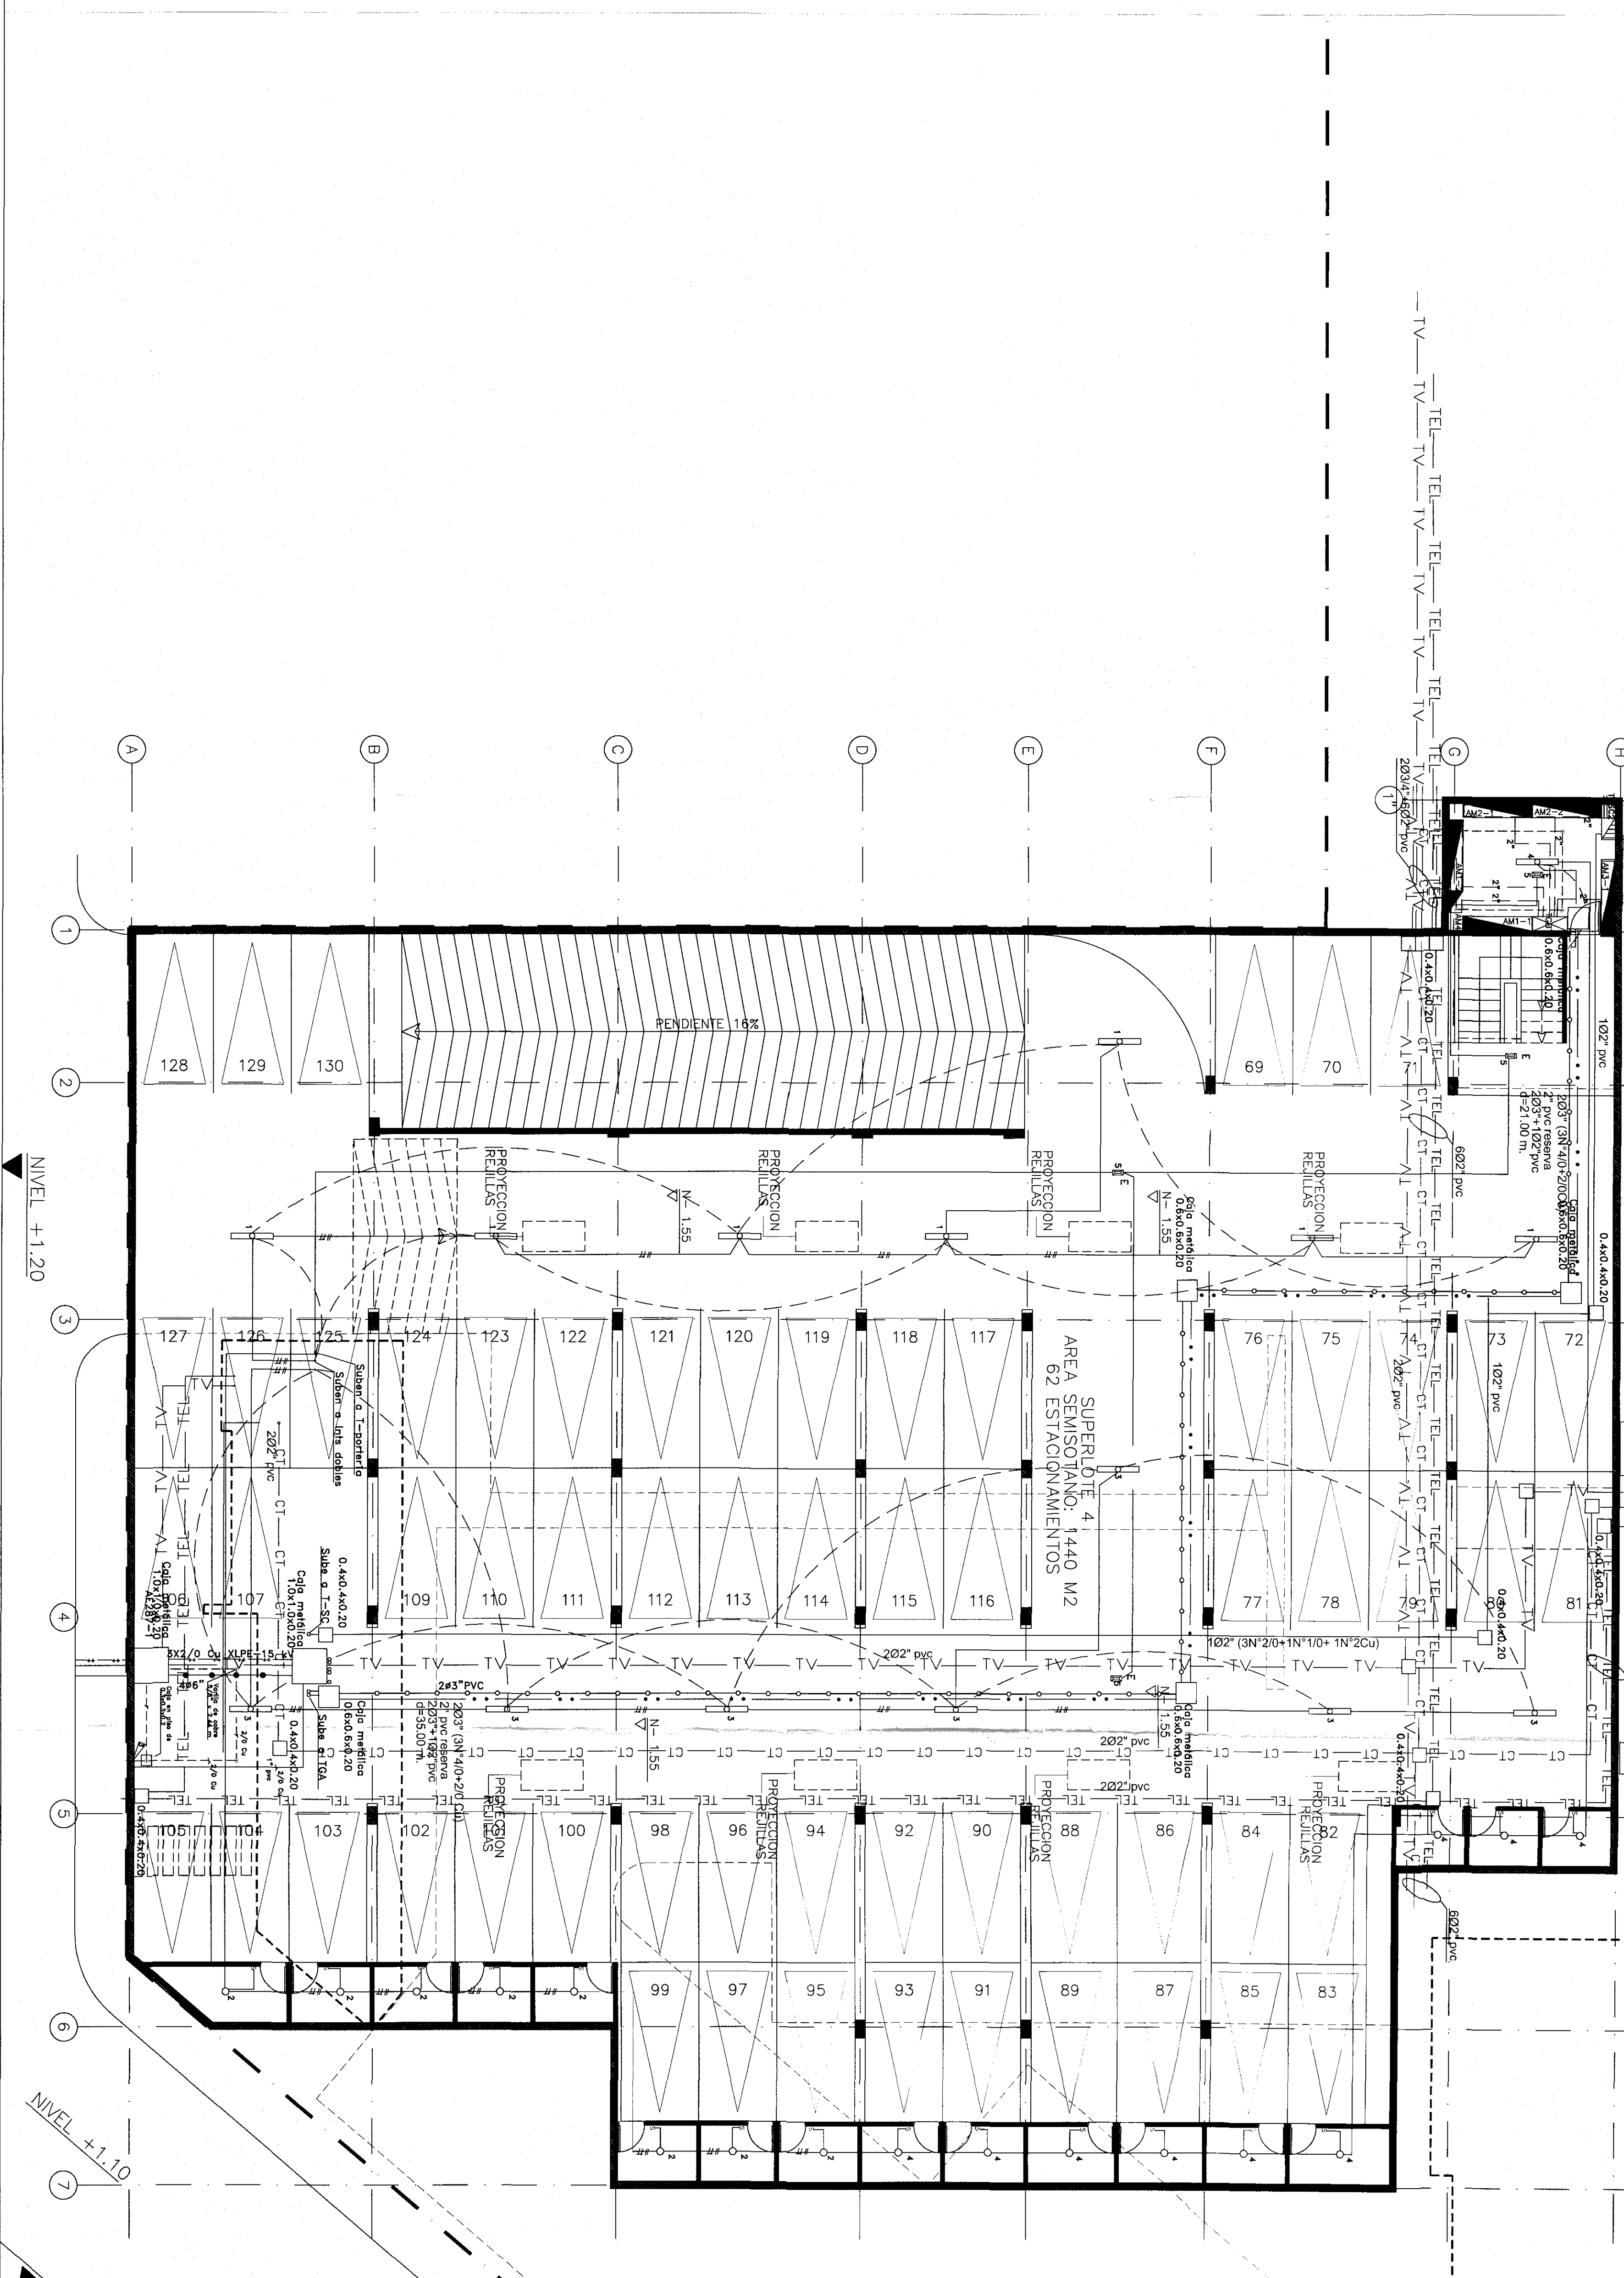

CUARTO DE BOMBAS
Esc. 1:50

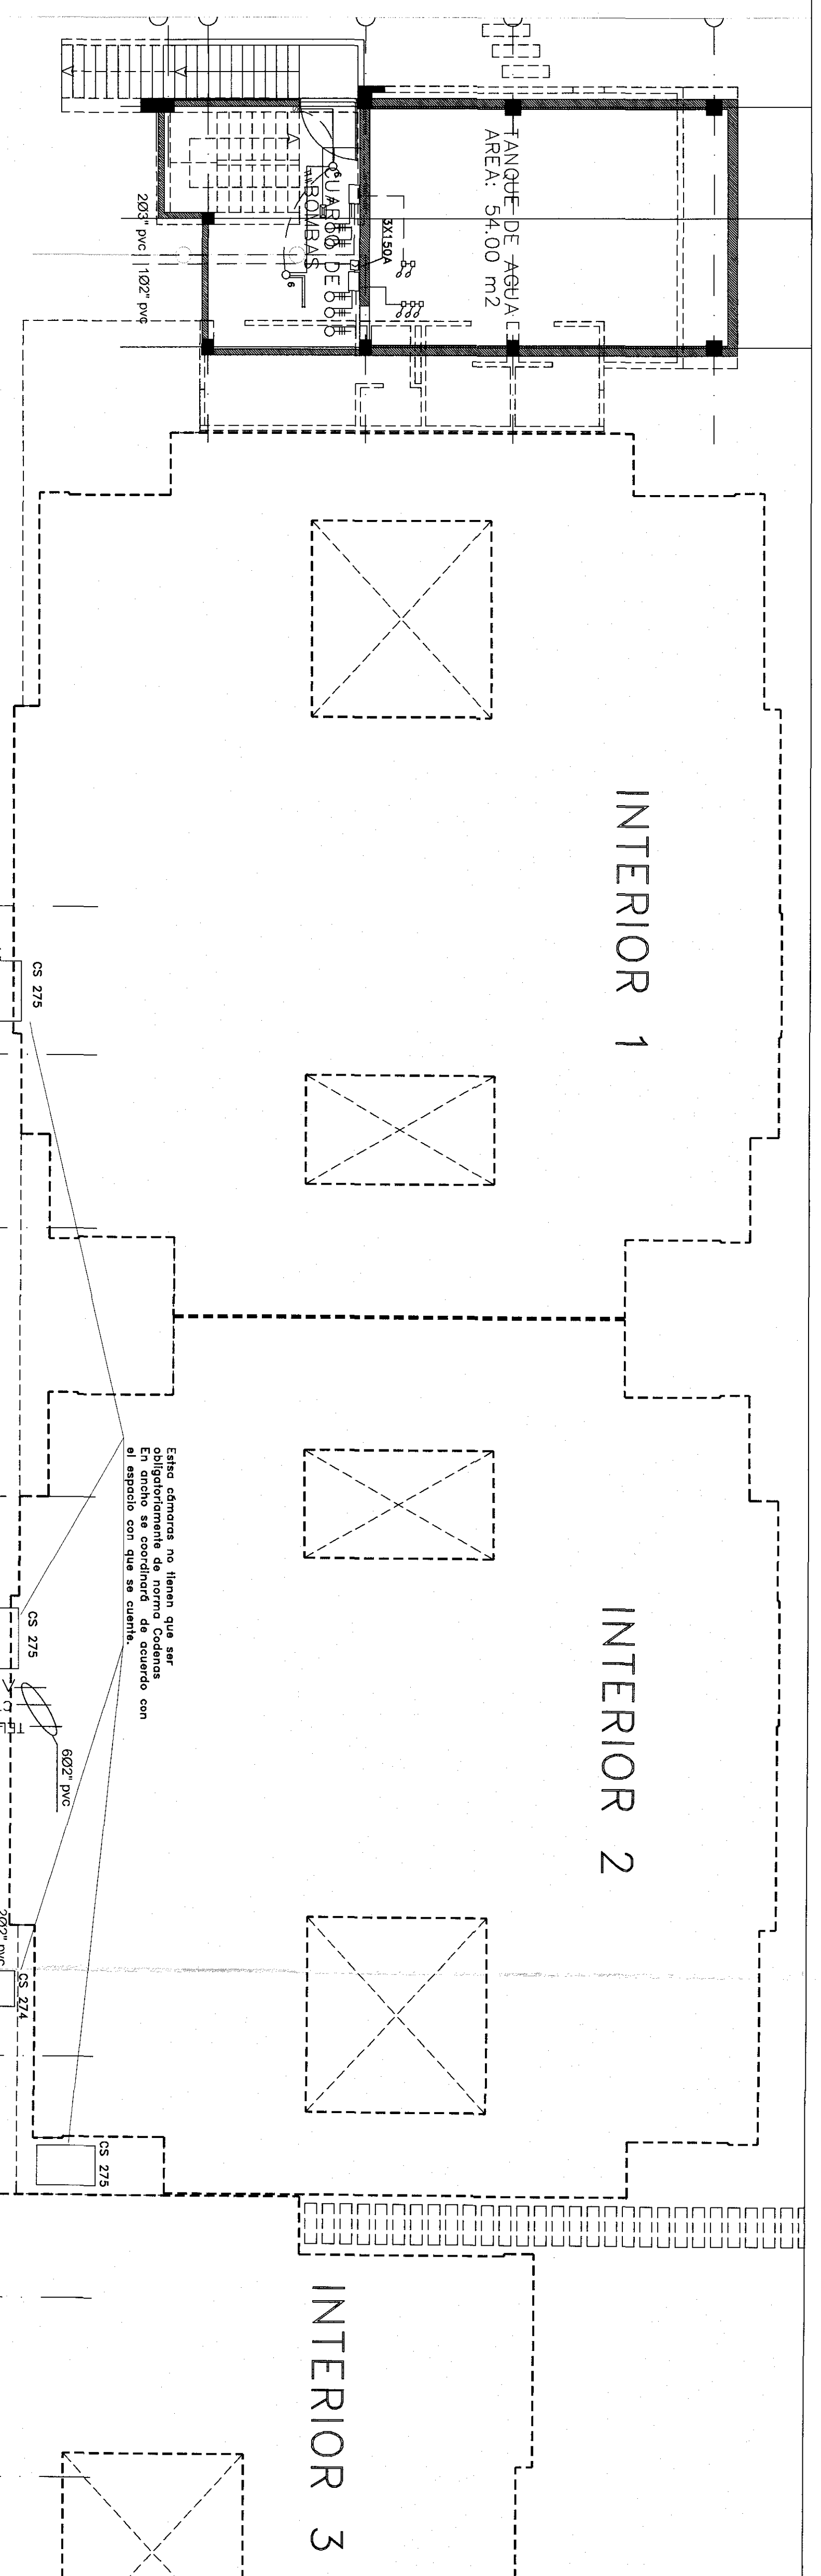

CUARTO DE TABLEROS
Esc. 1:50

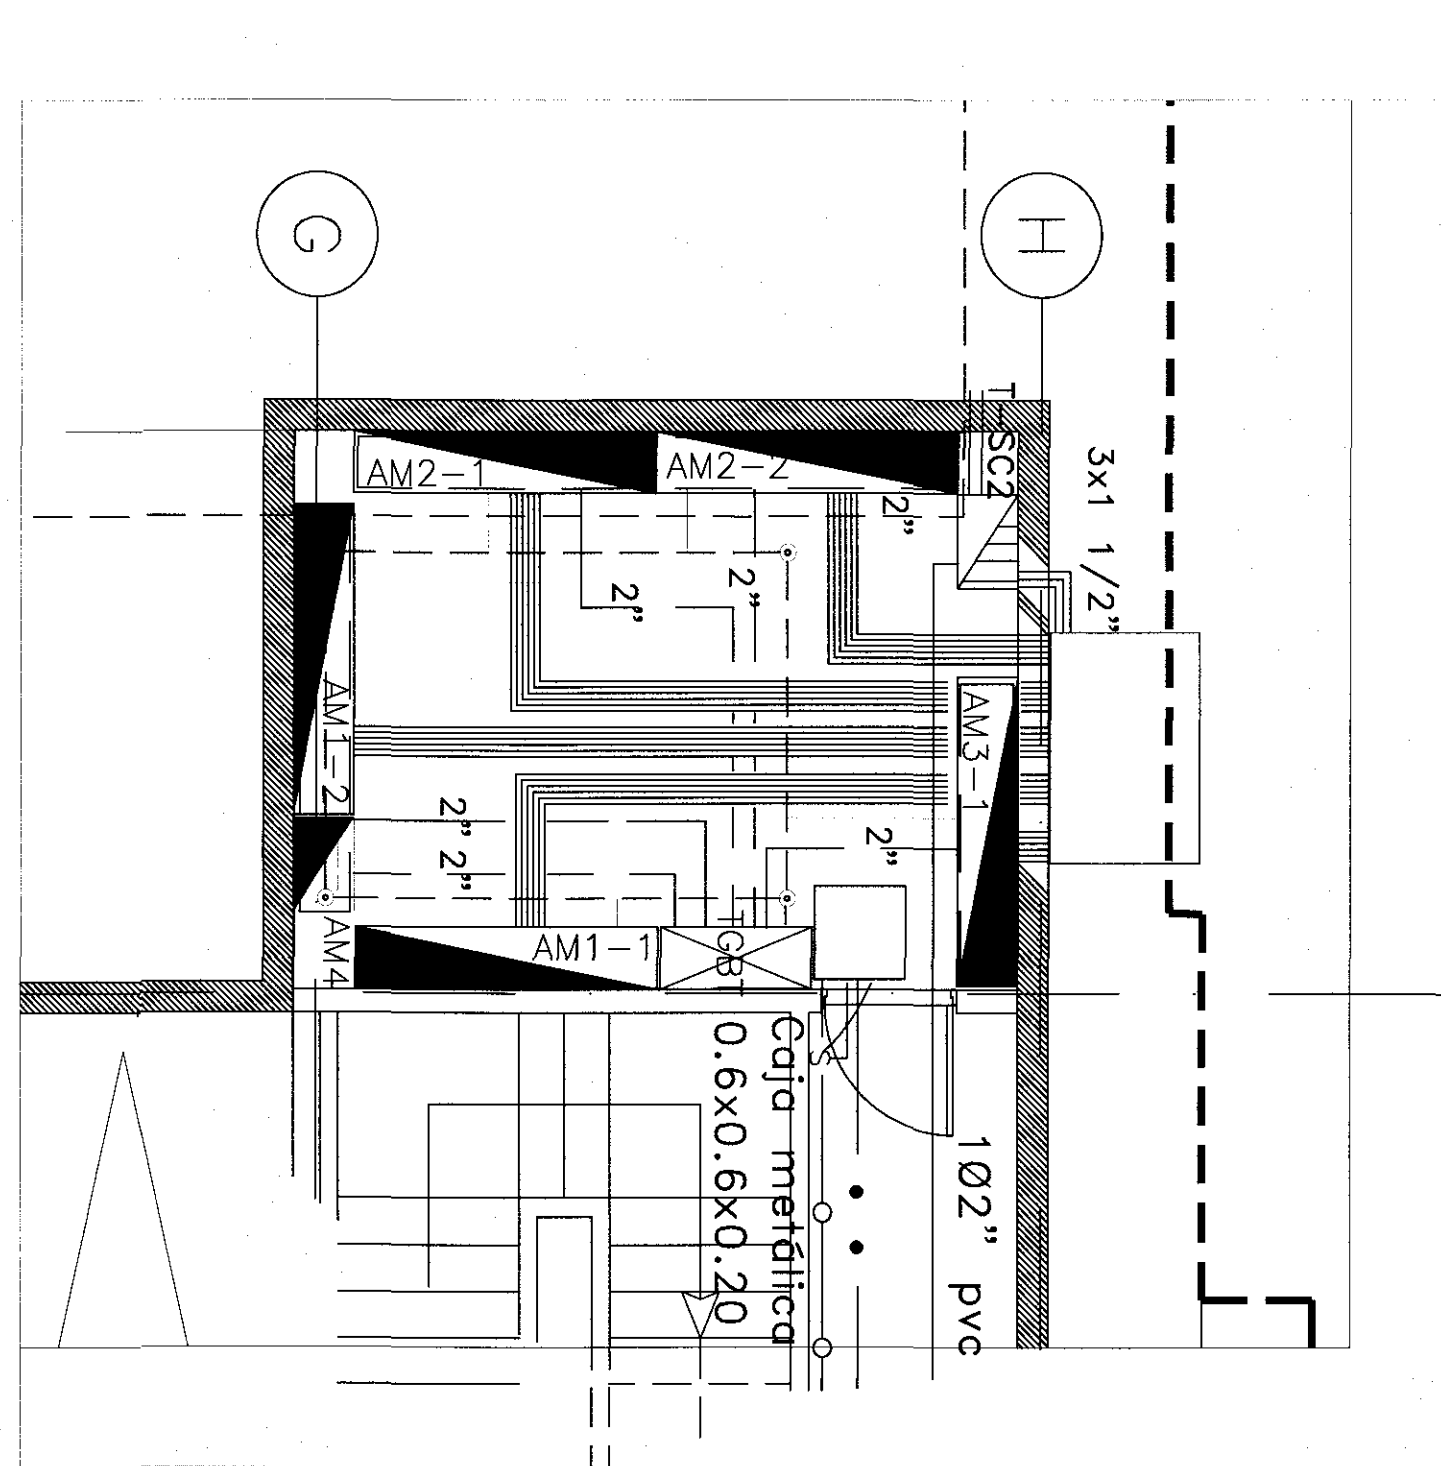

NOTAS:

- Las especificaciones técnicas y las cantidades de obra junto con los planos son parte integral del proyecto.
- Toda la tubería será conduct P.V.C., excepto donde se indique otro tipo.
- El calibre mínimo del conductor alado será A WG No. 14 THW T H W.

4- El diámetro mínimo de la tubería será 1/2"

5- Las cajas de paso metálicas serán mínimo de 20x25x12 cms excepto donde se indique otra dimensión.

6- El conductor de puesta a tierra de equipos se instalará de acuerdo con la tabla 250-95 Norma NTC-2050

7- Todas las tomas serán con polo a tierra, en baños y mesones de cocina tendrán protección GFCI

8- La tubería no indicada lleva 1 fase+1 neutro+1 tierra

Ver Corte Exquemático

Ubicación Teletiva

Cambio de Piso a Techo

Fluorescente	Tablero	S ₂ Int. Doble Conmutable	Vorilla de Tierra	Salida Alarma	CK Señal de Microondas
Tubo Fluorescente	Caja Contadores	T ₂ Teléfono	Cableado Circuito Cerrado T. V.	Transferencia	Relador
Inconducente en Techo	Caja de Paso Telf. Ct. y T.V	C ₂ Clifono	Pulsador anclado y apogado	Interruptor Temporizado "Click"	
Aplicar en Muro	Caja de Paso	T ₂ Telexión	Tubería por Techo y Muro	Toma de Piso	Lámpara de emergencia
Bola Inconducente	Consejo Clifonos	C ₂ Clifono portero	Tubería por Piso	Línea de Tierra	Fanal 70 W Sodio
Reflector	Strip	Boton Timbre	Tubería Telefono	Lámpara 60x60	Fanal 150 W Sodio
Interperfe	Monitor Circuito Cerrado T.V.	C ₂ Campana Timbre	Tubería Clifono	Sensor de 360°	Aplicar 70 W Sodio
Toma polo a Tierra	Interruptor Sencillo	C ₂ Sonda	Tubería Television	Línea de opague	Aplicar 150 W Sodio
Toma Controlado	Interruptor Doble	C ₂ Pulsador	Tubería que Sube	2X32 Electrónico	CS275 CS276 CS280
Toma 3-fase	Interruptor Triple	C ₂ Motor 3/8	Tubería que Baja	Bola halógena	
Toma Trifásica	Interruptor Cuatro Vías	C ₂ Interruptor Industrial	Toma Regulado	Fanal	
Toma + Interruptor	Interruptor Sencillo Conmutable		Salida de datos	Bola Reloj	

DANIEL SANCHEZ SILVA
INGENIEROS ELECTRICISTAS
CORREO ELECTRONICO: daniel.sanchez.silva@yahoo.com.mx

PROYECTO: **GRANADA CLUB RESIDENCIAL ETAPA IV**

CONTIENE: **DISTRIBUCION ELECTRICA GENERAL SEMISOTANO**

PROYECTO: DANIEL SANCHEZ SILVA, DIBUJO: AMANDA CORREA R., ARQUITO: []

FECHA: MARZO DE 2011, ESCALA: 1:100, PLANO No: 1, DE: 11

Este documento es propiedad de la firma que lo elaboró y no debe ser reproducido ni utilizado sin su consentimiento. En caso de necesidad de acuerdo con la ley, se podrá utilizar sin fines comerciales.