ESCALA GRAFICA

0 250 500 1250 2500

1 centímetro en el plano es igual a 250 metros en el terreno

ESCALA 1:25000

DETALLE 2
Esc_1:5000

DETALLE 1
Esc_1:5000

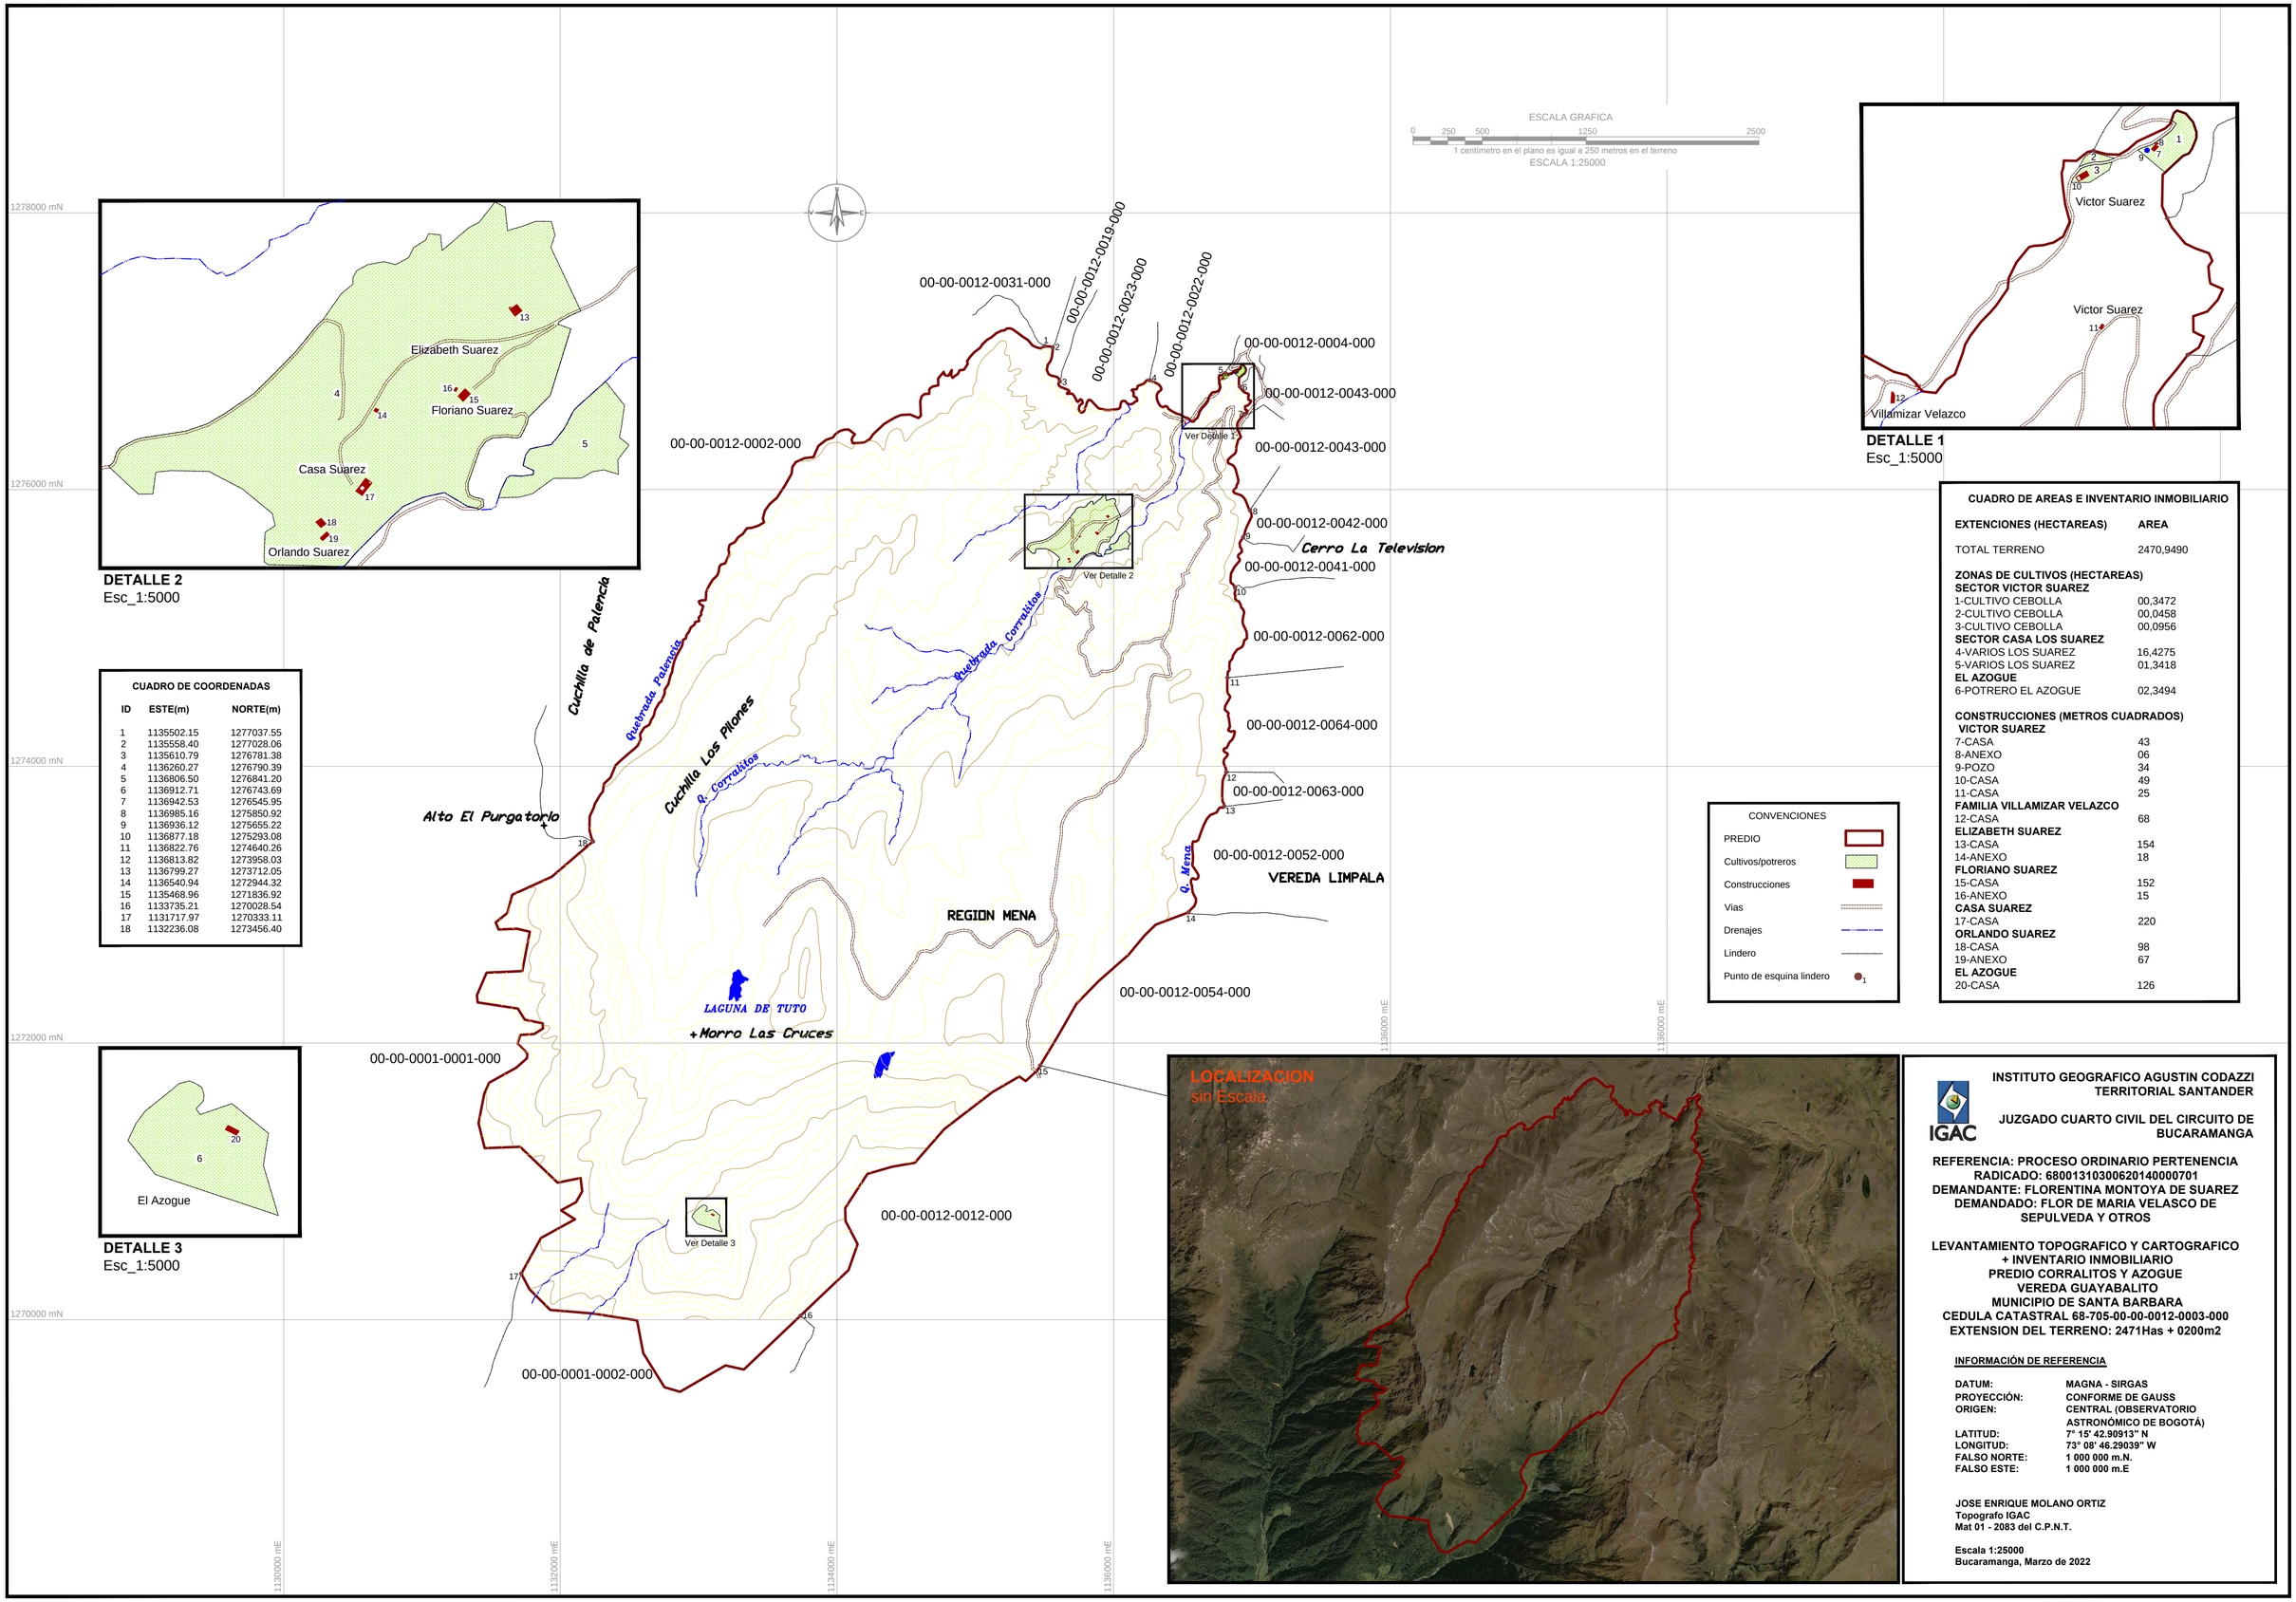

DETALLE 3
Esc_1:5000

CUADRO DE COORDENADAS

ID	ESTE(m)	NORTE(m)
1	1135502.15	1277037.55
2	1135558.40	1277028.06
3	1135610.79	1276781.38
4	1136260.27	1276790.39
5	1136806.50	1276841.20
6	1136912.71	1276743.69
7	1136942.53	1276545.95
8	1136985.16	1275850.92
9	1136936.12	1275655.22
10	1136877.18	1275293.08
11	1136822.76	1274640.26
12	1136813.82	1273958.03
13	1136799.27	1273712.05
14	1136540.94	1272944.32
15	1135468.96	1271836.92
16	1133735.21	1270028.54
17	1131717.97	1270333.11
18	1132236.08	1273456.40

CONVENCIONES

- PREDIO
- Cultivos/potreros
- Construcciones
- Vias
- Drenajes
- Lindero
- Punto de esquina lindero

CUADRO DE AREAS E INVENTARIO INMOBILIARIO

EXTENCIONES (HECTAREAS)	AREA
TOTAL TERRENO	2470,9490
ZONAS DE CULTIVOS (HECTAREAS)	
SECTOR VICTOR SUAREZ	
1-CULTIVO CEBOLLA	00,3472
2-CULTIVO CEBOLLA	00,0458
3-CULTIVO CEBOLLA	00,0956
SECTOR CASA LOS SUAREZ	
4-VARIOS LOS SUAREZ	16,4275
5-VARIOS LOS SUAREZ	01,3418
EL AZOGUE	
6-POTRERO EL AZOGUE	02,3494
CONSTRUCCIONES (METROS CUADRADOS)	
VICTOR SUAREZ	
7-CASA	43
8-ANEXO	06
9-POZO	34
10-CASA	49
11-CASA	25
FAMILIA VILLAMIZAR VELAZCO	
12-CASA	68
ELIZABETH SUAREZ	
13-CASA	154
14-ANEXO	18
FLORIANO SUAREZ	
15-CASA	152
16-ANEXO	15
CASA SUAREZ	
17-CASA	220
ORLANDO SUAREZ	
18-CASA	98
19-ANEXO	67
EL AZOGUE	
20-CASA	126

INSTITUTO GEOGRAFICO AGUSTIN CODAZZI
TERRITORIAL SANTANDER

JUZGADO CUARTO CIVIL DEL CIRCUITO DE BUCARAMANGA

REFERENCIA: PROCESO ORDINARIO PERTENENCIA
RADICADO: 68001310300620140000701
DEMANDANTE: FLORENTINA MONTOYA DE SUAREZ
DEMANDADO: FLOR DE MARIA VELASCO DE SEPULVEDA Y OTROS

LEVANTAMIENTO TOPOGRAFICO Y CARTOGRAFICO
+ INVENTARIO INMOBILIARIO
PREDIO CORRALITOS Y AZOGUE
VEREDA GUAYABALITO
MUNICIPIO DE SANTA BARBARA
CEDULA CATASTRAL 68-705-00-00-0012-0003-000
EXTENSION DEL TERRENO: 2471Has + 0200m2

INFORMACIÓN DE REFERENCIA

DATUM:	MAGNA - SIRGAS
PROYECCIÓN:	CONFORME DE GAUSS
ORIGEN:	CENTRAL (OBSERVATORIO ASTRONÓMICO DE BOGOTÁ)
LATITUD:	7° 15' 42.90913" N
LONGITUD:	73° 08' 46.29039" W
FALSO NORTE:	1 000 000 m.N.
FALSO ESTE:	1 000 000 m.E

JOSE ENRIQUE MOLANO ORTIZ
Topografo IGAC
Mat 01 - 2083 del C.P.N.T.

Escala 1:25000
Bucaramanga, Marzo de 2022