
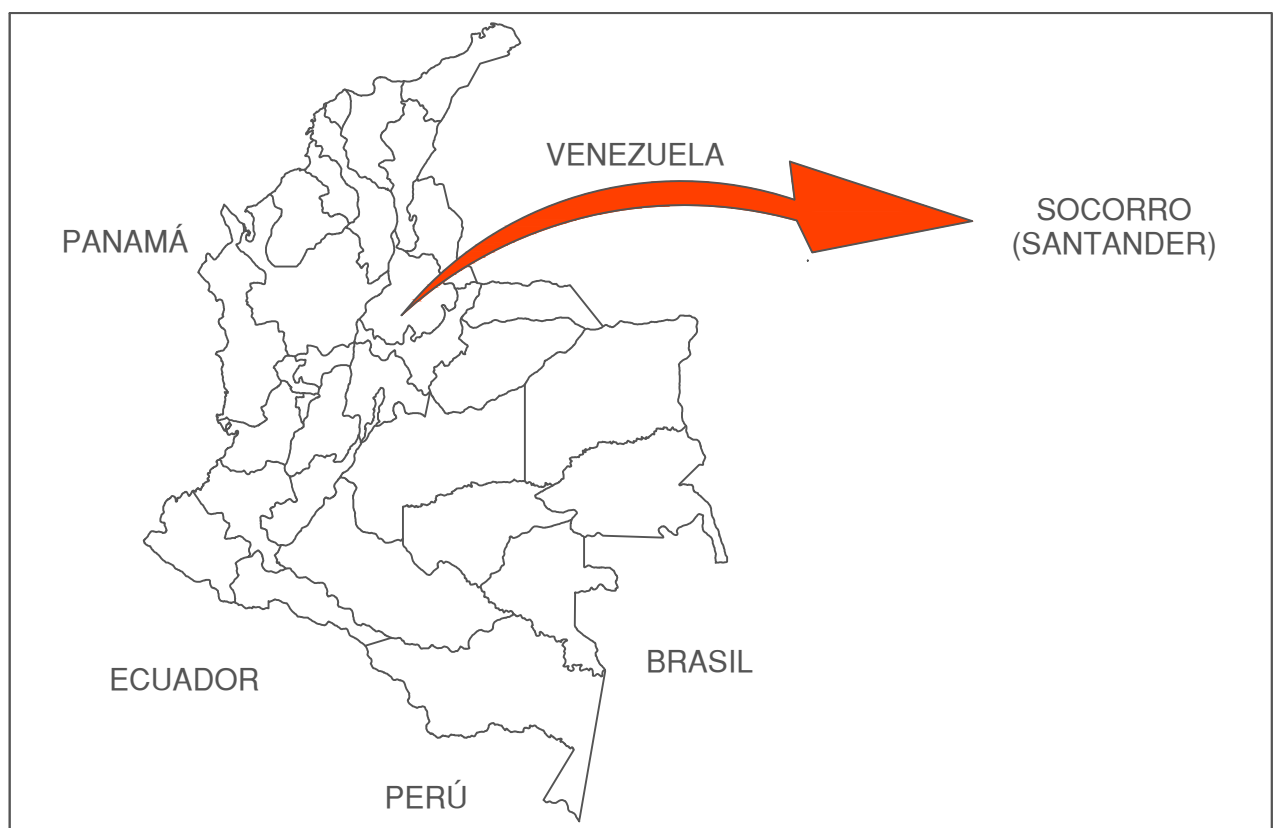


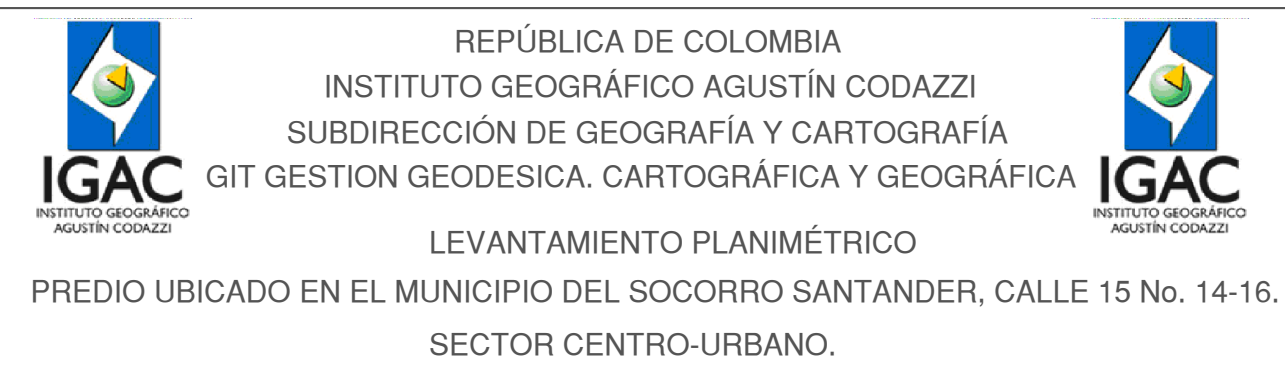

COORDENADAS PLANAS CARTESIANAS - ORIGEN LOCAL DE LOS PUNTOS GPS DE APOYO		
PUNTO GPS	ESTE	NORTE
S2	1090316.041	1207328.325
S3	1090324.304	1207359.154

COORDENADAS PLANAS CARTESIANAS ORIGEN LOCAL DE VERTICES DE ESPACIO PUBLICO			
PUNTO	ESTE (m)	NORTE (m)	DISTANCIA (m)
141	1090288.617	1207369.834	46.78 6.72 16.34 7.54 5.53
97	1090326.887	1207353.795	
84	1090321.136	1207353.795	
83	1090314.762	1207336.801	
110	1090317.554	1207329.801	
9	1090315.093	1207324.981	5.53
4	1090275.410	1207341.214	42.92
141	1090288.617	1207369.834	30.64

- ### CONVENCIONES
-  Puntos GPS
 -  Auxiliares
 -  Lindero
 -  Vía
 -  Área Libre
 -  Poste
 -  Hidrante
 -  Construcción
 -  Árbol
 -  Detalles
 -  Antenas Telefonía celular
 -  Monumento
 -  Cerramiento Parqueadero
 -  Puntos de Espacio Público
 -  Tapa de Red de servicios
 -  Registro de acueducto

DEPARTAMENTO: SANTANDER	MUNICIPIO: SOCORRO	SECTOR: URBANO-CENTRO
PROPIETARIOS: N/A		ÁREA DE URBANAMIENTO: 1215.48 m2
LEVANTÓ: INSTITUTO GEOGRÁFICO AGUSTÍN CODAZZI	REVISÓ: COORDINADOR GIT GUSTAVO GONZALEZ, CARTOGRAFÍA Y GEOGRÁFICA.	FECHA: OCTUBRE DE 2019
INFORMACIÓN DE REFERENCIA: DATUM: MADRID-GRS80 PROYECCIÓN: PLANA 4 CARTESIANAS ORIGEN: INSTANTOS SOCORRO 2005 LATITUDE: 4° 45' 45.000" N LONGITUDE: 75° 45' 19.000" W FALSO NORTE: 128.000 m FALSO ESTADO: 128.000 m PLANO DE PROTECCIÓN: 1283 mm	CARTOGRAFÍA BASE: PLANCHA: 135- IV- C Escala: 1:25 000	TIPO LEVANTAMIENTO: GNSS Y ESTACION TOTAL