


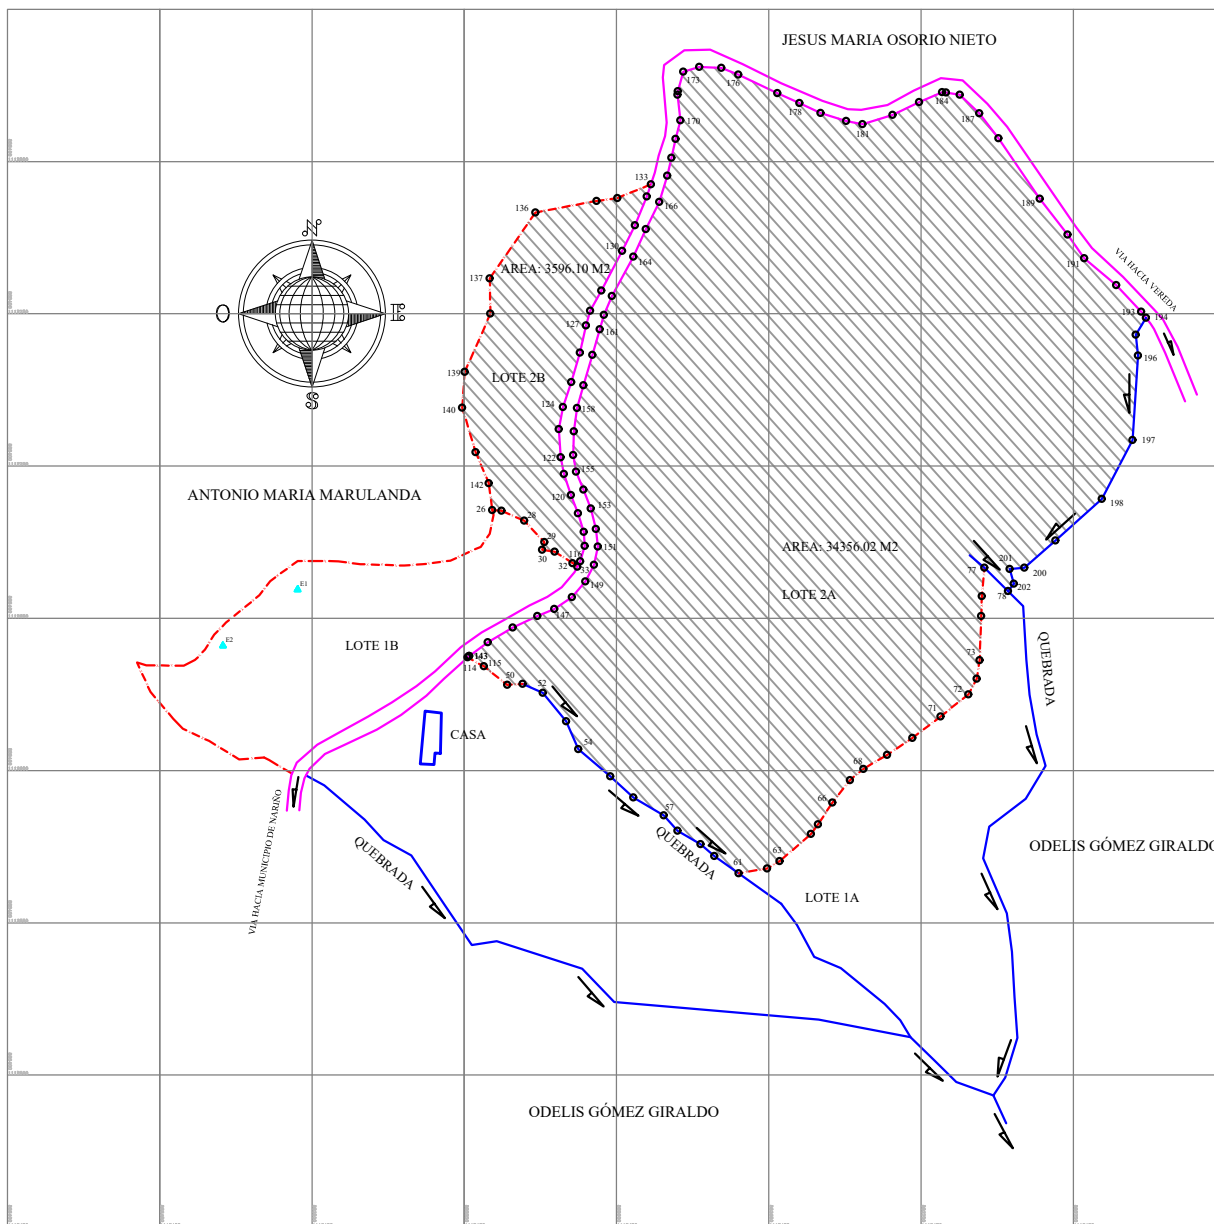

COORDENADAS FINCA 2A				
AREA: 34356.02 M2		PERIMETRO: 793.80 M		
PUNTO	ESTE	NORTE	DETALLE	
195	883770.492	1112743.077	LIND. QUEBRADA	
196	883771.208	1112736.238	LIND. QUEBRADA	
197	883769.451	1112708.539	LIND. QUEBRADA	
198	883759.358	1112689.166	LIND. QUEBRADA	
199	883744.149	1112675.545	LIND. QUEBRADA	
200	883733.976	1112666.586	LIND. QUEBRADA	
201	883729.153	1112666.188	LIND. QUEBRADA	
202	883730.518	1112661.369	LIND. QUEBRADA	
78	883728.620	1112658.888	LIND. QUEBRADA	
77	883720.863	1112666.612	LIND. QUEBRADA	
76	883719.929	1112657.201	LINDERO	
75	883719.784	1112650.783	LINDERO	
74	883719.258	1112636.274	LINDERO	
73	883718.296	1112630.097	LINDERO	
72	883715.512	1112625.031	LINDERO	
71	883706.440	1112617.751	LINDERO	
70	883697.180	1112610.679	LINDERO	
69	883688.840	1112605.136	LINDERO	
68	883681.059	1112600.532	LINDERO	
67	883676.633	1112596.867	LINDERO	
66	883670.927	1112589.522	LINDERO	
65	883666.148	1112582.308	LINDERO	
64	883663.874	1112579.180	LINDERO	
63	883663.582	1112570.247	LINDERO	
62	883649.497	1112567.869	LINDERO	
61	883640.073	1112566.239	LIND. QUEBRADA	
60	883632.173	1112571.888	LIND. QUEBRADA	
59	883627.602	1112575.851	LIND. QUEBRADA	
58	883620.088	1112580.258	LIND. QUEBRADA	
57	883615.543	1112585.315	LIND. QUEBRADA	
56	883625.490	1112591.198	LIND. QUEBRADA	
55	883597.922	1112598.070	LIND. QUEBRADA	
54	883587.414	1112607.008	LIND. QUEBRADA	
53	883583.444	1112616.159	LIND. QUEBRADA	
52	883575.840	1112625.476	LIND. QUEBRADA	
51	883569.222	1112628.468	LIND. QUEBRADA	
50	883564.151	1112628.118	LINDERO	
115	883556.425	1112634.211	LINDERO	
114	883551.153	1112637.144	LIND. BORDE VIA	
143	883551.653	1112637.594	LIND. BORDE VIA	
144	883557.750	1112642.104	LIND. BORDE VIA	
145	883565.899	1112646.402	LIND. BORDE VIA	
146	883573.996	1112650.738	LIND. BORDE VIA	
147	883579.594	1112653.075	LIND. BORDE VIA	
148	883585.369	1112656.938	LIND. BORDE VIA	
149	883589.786	1112662.103	LIND. BORDE VIA	
150	883592.569	1112667.528	LIND. BORDE VIA	
151	883593.883	1112673.509	LIND. BORDE VIA	
152	883593.272	1112679.331	LIND. BORDE VIA	
153	883594.518	1112686.048	LIND. BORDE VIA	
154	883589.125	1112692.218	LIND. BORDE VIA	
155	883586.704	1112698.168	LIND. BORDE VIA	
156	883585.742	1112703.628	LIND. BORDE VIA	
157	883585.964	1112711.382	LIND. BORDE VIA	
158	883587.088	1112719.081	LIND. BORDE VIA	
159	883589.195	1112726.536	LIND. BORDE VIA	
160	883592.101	1112736.320	LIND. BORDE VIA	
161	883594.463	1112744.842	LIND. BORDE VIA	
162	883595.898	1112749.616	LIND. BORDE VIA	
163	883598.532	1112755.861	LIND. BORDE VIA	
164	883605.587	1112768.714	LIND. BORDE VIA	
165	883609.627	1112777.776	LIND. BORDE VIA	
166	883614.039	1112786.665	LIND. BORDE VIA	
167	883616.721	1112795.336	LIND. BORDE VIA	
168	883618.015	1112801.234	LIND. BORDE VIA	
169	883619.401	1112807.457	LIND. BORDE VIA	
170	883621.038	1112813.536	LIND. BORDE VIA	
171	883619.995	1112821.924	LIND. BORDE VIA	
172	883620.154	1112823.049	LIND. BORDE VIA	
173	883621.936	1112829.468	LIND. BORDE VIA	
174	883627.212	1112831.011	LIND. BORDE VIA	
175	883634.420	1112830.687	LIND. BORDE VIA	
176	883639.979	1112828.497	LIND. BORDE VIA	
177	883652.856	1112822.406	LIND. BORDE VIA	
178	883660.038	1112819.190	LIND. BORDE VIA	
179	883667.017	1112815.895	LIND. BORDE VIA	
180	883675.408	1112813.271	LIND. BORDE VIA	
181	883680.795	1112812.257	LIND. BORDE VIA	
182	883690.665	1112815.266	LIND. BORDE VIA	
183	883699.386	1112819.509	LIND. BORDE VIA	
184	883706.910	1112822.774	LIND. BORDE VIA	
185	883708.225	1112822.664	LIND. BORDE VIA	
186	883712.744	1112821.894	LIND. BORDE VIA	
187	883719.091	1112815.867	LIND. BORDE VIA	
188	883725.388	1112807.671	LIND. BORDE VIA	
189	883738.977	1112787.729	LIND. BORDE VIA	
190	883748.150	1112776.021	LIND. BORDE VIA	
191	883753.566	1112768.261	LIND. BORDE VIA	
192	883764.090	1112759.368	LIND. BORDE VIA	
193	883772.350	1112750.630	LIND. BORDE VIA	
194	883773.868	1112748.681	LIND. BORDE VIA	

COORDENADAS FINCA 2B				
AREA: 3598.10 M2		PERIMETRO: 314.94 M		
PUNTO	ESTE	NORTE	DETALLE	
26	883559.229	1112686.534	LINDERO	
27	883562.215	1112686.335	LINDERO	
28	883569.685	1112686.051	LINDERO	
29	883576.290	1112675.028	LINDERO	
30	883575.566	1112672.537	LINDERO	
31	883579.698	1112671.838	LINDERO	
32	883585.535	1112666.221	LINDERO	
33	883597.307	1112666.927	LIND. BORDE VIA	
116	883586.100	1112666.722	LIND. BORDE VIA	
117	883589.584	1112673.748	LIND. BORDE VIA	
118	883589.212	1112676.404	LIND. BORDE VIA	
119	883587.361	1112684.493	LIND. BORDE VIA	
120	883585.088	1112690.478	LIND. BORDE VIA	
121	883582.754	1112697.394	LIND. BORDE VIA	
122	883581.644	1112702.908	LIND. BORDE VIA	
123	883581.063	1112712.112	LIND. BORDE VIA	
124	883582.428	1112719.378	LIND. BORDE VIA	
125	883585.119	1112727.545	LIND. BORDE VIA	
126	883597.994	1112737.238	LIND. BORDE VIA	
127	883590.059	1112746.101	LIND. BORDE VIA	
128	883591.353	1112751.027	LIND. BORDE VIA	
129	883594.994	1112757.558	LIND. BORDE VIA	
130	883601.841	1112770.611	LIND. BORDE VIA	
131	883606.111	1112779.086	LIND. BORDE VIA	
132	883609.995	1112788.471	LIND. BORDE VIA	
133	883611.352	1112792.534	LIND. BORDE VIA	
134	883600.296	1112788.013	LINDERO	
135	883593.458	1112787.067	LINDERO	
136	883573.401	1112783.281	LINDERO	
137	883588.374	1112781.637	LINDERO	
138	883558.605	1112749.898	LINDERO	
139	883550.177	1112730.957	LINDERO	
140	883549.328	1112719.149	LINDERO	
141	883553.785	1112704.528	LINDERO	
142	883558.078	1112694.383	LINDERO	

MOJON	ESTE	NORTE	COTA	DETALLE
1	883495.296	1112659.428	1174.595	E1
2	883470.740	1112640.994	1181.848	E2

PLANIMENSURA Levantamientos Altimetricos, diseños geometricos de vias y amarres geodesicos. Tel: 3136463255 - 3136515212 planimensura@gmail.com	PROPIETARIOS: GERARDO OSORIO OROZCO JUAN ANTONIO OSORIO GIRALDO	LEVANTO: TOP. GABRIEL CHAVEIRA CARDONA MEDICINA FARMACIA Y OT-0070 OTOT DISEÑO: TOP. GABRIEL CHAVEIRA L. CALCULO: REVISO:	CONTENIDO: FINCA LA SANTA CRUZ SECTOR NORTE VEREDA UVAL MUNICIPIO DE NARIÑO-AUT	AREA: 37068.18 M2 3.7068 Ha ESCALA: 1: 1000 ARCHIVO: FINCA LA SANTA CRUZ-2023	PLANO No. 1 DE 1 FECHA: FEBRERO 4 DE 2023
---	--	---	--	---	--

NOTA: LA REFERENCIA DE LAS COORDENADAS SON ORIGEN DATUM MAGNA SIRGA BOGOTA DATUM