


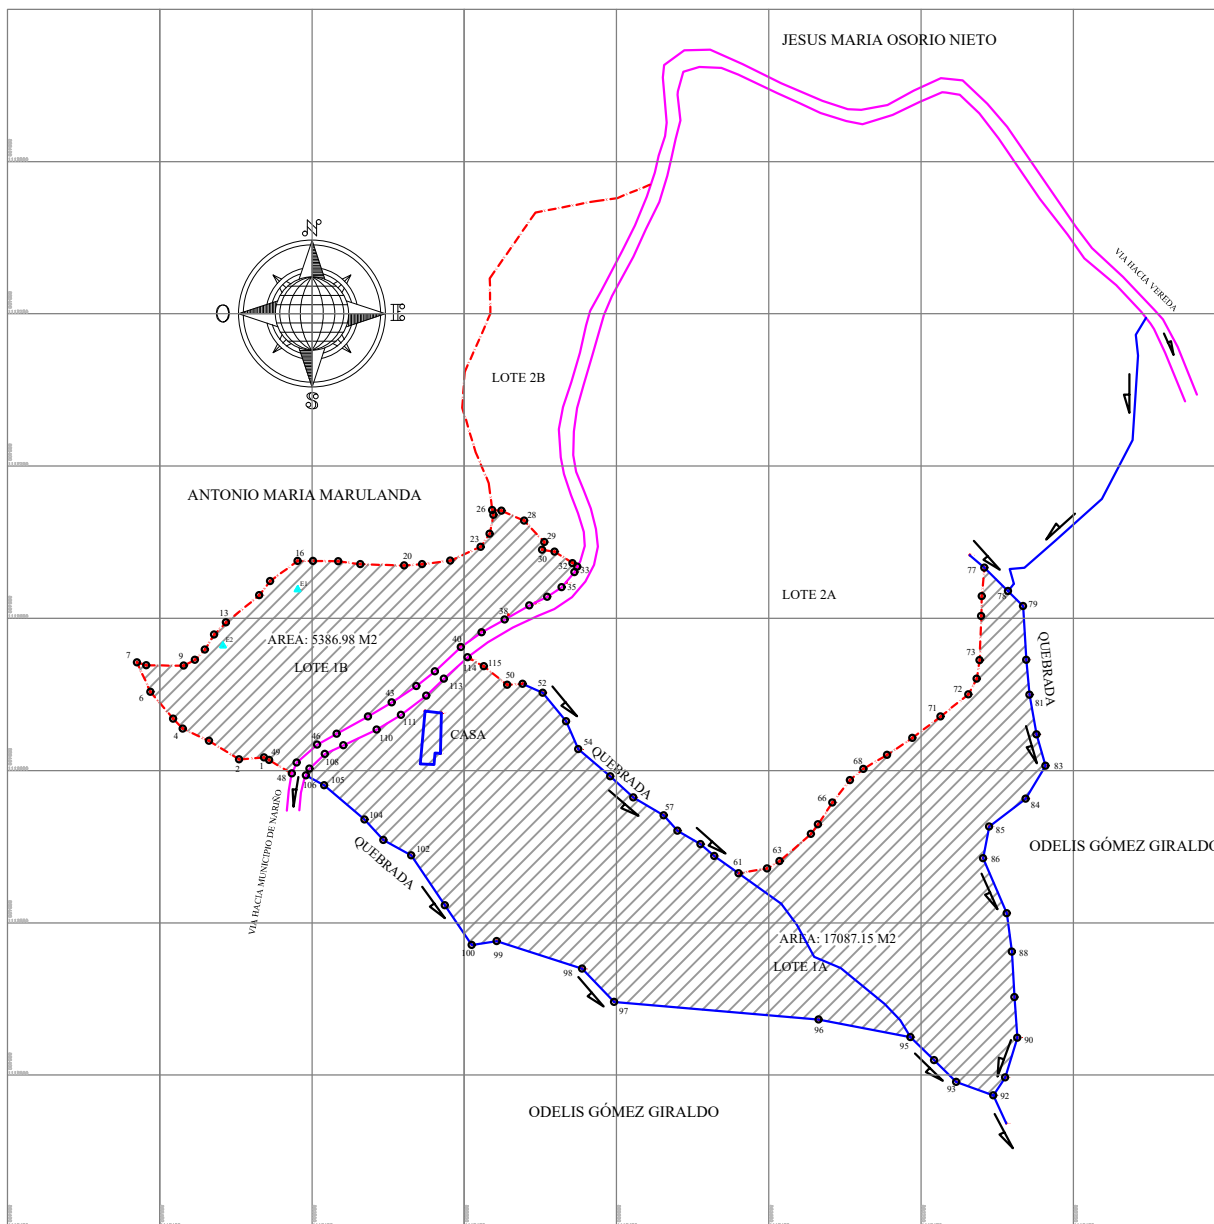

COORDENADAS FINCA 1A				
AREA: 17087.15 M2		PERIMETRO: 778.94 M		
PUNTO	ESTE	NORTE	DETALLE	
50	883564.151	1112628.118	LINDERO	
51	883569.222	1112628.486	LINDERO QUEBRADA	
52	883575.840	1112625.476	LINDERO QUEBRADA	
53	883583.444	1112616.159	LINDERO QUEBRADA	
54	883587.414	1112607.009	LINDERO QUEBRADA	
55	883597.922	1112598.070	LINDERO QUEBRADA	
56	883605.490	1112591.198	LINDERO QUEBRADA	
57	883615.543	1112585.315	LINDERO QUEBRADA	
58	883620.088	1112580.255	LINDERO QUEBRADA	
59	883627.602	1112575.851	LINDERO QUEBRADA	
60	883632.172	1112571.888	LINDERO QUEBRADA	
61	883640.073	1112566.239	LINDERO QUEBRADA	
62	883649.497	1112567.869	LINDERO	
63	883653.582	1112570.247	LINDERO	
64	883663.874	1112579.167	LINDERO	
65	883666.148	1112582.308	LINDERO	
66	883670.927	1112589.522	LINDERO	
67	883676.633	1112596.867	LINDERO	
68	883681.059	1112600.532	LINDERO	
69	883688.840	1112605.136	LINDERO	
70	883697.180	1112610.679	LINDERO	
71	883706.440	1112617.751	LINDERO	
72	883715.512	1112625.031	LINDERO	
73	883718.296	1112630.097	LINDERO	
74	883719.258	1112636.274	LINDERO	
75	883719.784	1112650.783	LINDERO	
76	883719.929	1112657.201	LINDERO	
77	883720.863	1112666.612	LINDERO QUEBRADA	
78	883728.620	1112658.888	LINDERO QUEBRADA	
79	883733.504	1112654.025	LINDERO QUEBRADA	
80	883734.541	1112636.320	LINDERO QUEBRADA	
81	883735.629	1112624.857	LINDERO QUEBRADA	
82	883737.904	1112611.903	LINDERO QUEBRADA	
83	883740.877	1112601.571	LINDERO QUEBRADA	
84	883734.376	1112590.783	LINDERO QUEBRADA	
85	883722.365	1112581.578	LINDERO QUEBRADA	
86	883720.354	1112571.226	LINDERO QUEBRADA	
87	883728.187	1112553.104	LINDERO QUEBRADA	
88	883729.870	1112540.458	LINDERO QUEBRADA	
89	883730.686	1112525.537	LINDERO QUEBRADA	
90	883731.597	1112512.198	LINDERO QUEBRADA	
91	883727.683	1112499.220	LINDERO QUEBRADA	
92	883723.742	1112493.294	LINDERO QUEBRADA	
93	883711.583	1112497.745	LINDERO QUEBRADA	
94	883704.328	1112504.888	LINDERO QUEBRADA	
95	883696.589	1112512.489	LINDERO QUEBRADA	
96	883666.382	1112518.208	LINDERO QUEBRADA	
97	883599.250	1112524.046	LINDERO QUEBRADA	
98	883588.744	1112534.891	LINDERO QUEBRADA	
99	883560.657	1112544.001	LINDERO QUEBRADA	
100	883552.524	1112542.756	LINDERO QUEBRADA	
101	883543.684	1112555.714	LINDERO QUEBRADA	
102	883532.561	1112572.122	LINDERO QUEBRADA	
103	883523.426	1112577.209	LINDERO QUEBRADA	
104	883517.223	1112583.956	LINDERO QUEBRADA	
105	883504.014	1112595.135	LINDERO QUEBRADA	
106	883498.029	1112598.383	LINDERO BORDE VIA	
107	883499.217	1112600.561	LINDERO BORDE VIA	
108	883504.233	1112605.411	LINDERO BORDE VIA	
109	883510.380	1112608.263	LINDERO BORDE VIA	
110	883521.307	1112613.450	LINDERO BORDE VIA	
111	883529.231	1112618.307	LINDERO BORDE VIA	
112	883537.535	1112624.536	LINDERO BORDE VIA	
113	883543.328	1112630.099	LINDERO BORDE VIA	
114	883551.153	1112637.144	LINDERO BORDE VIA	
115	883556.425	1112634.211	LINDERO	

COORDENADAS FINCA 1B				
AREA: 5386.98 M2		PERIMETRO: 361.72 M		
PUNTO	ESTE	NORTE	DETALLE	
1	884484.249	1112604.341	LINDERO	
2	884476.111	1112603.671	LINDERO	
3	884466.161	1112609.768	LINDERO	
4	884457.537	1112613.774	LINDERO	
5	884454.415	1112617.001	LINDERO	
6	884446.949	1112625.811	LINDERO	
7	884442.539	1112635.533	LINDERO	
8	884445.603	1112634.567	LINDERO	
9	884457.907	1112634.407	LINDERO	
10	884461.622	1112636.334	LINDERO	
11	884464.883	1112639.733	LINDERO	
12	884467.872	1112644.607	LINDERO	
13	884471.722	1112648.595	LINDERO	
14	884482.678	1112657.547	LINDERO	
15	884486.248	1112662.174	LINDERO	
16	884495.264	1112668.852	LINDERO	
17	884500.355	1112668.860	LINDERO	
18	884508.607	1112668.701	LINDERO	
19	884515.893	1112667.772	LINDERO	
20	884530.284	1112667.329	LINDERO	
21	884536.191	1112667.757	LINDERO	
22	884545.469	1112668.956	LINDERO	
23	884555.382	1112673.483	LINDERO	
24	884558.373	1112677.756	LINDERO	
25	884559.573	1112683.889	LINDERO	
26	884559.229	1112685.524	LINDERO	
27	884562.215	1112685.332	LINDERO	
28	884569.685	1112682.051	LINDERO	
29	884576.290	1112675.003	LINDERO	
30	884575.566	1112672.527	LINDERO	
31	884579.698	1112671.816	LINDERO	
32	884585.535	1112668.221	LINDERO	
33	884587.167	1112666.927	LINDERO BORDE VIA	
34	884586.216	1112665.097	LINDERO BORDE VIA	
35	884582.038	1112660.177	LINDERO BORDE VIA	
36	884577.285	1112657.081	LINDERO BORDE VIA	
37	884571.358	1112654.155	LINDERO BORDE VIA	
38	884563.329	1112649.627	LINDERO BORDE VIA	
39	884555.679	1112645.419	LINDERO BORDE VIA	
40	884548.943	1112640.543	LINDERO BORDE VIA	
41	884540.370	1112632.581	LINDERO BORDE VIA	
42	884534.262	1112627.694	LINDERO BORDE VIA	
43	884526.206	1112622.375	LINDERO BORDE VIA	
44	884518.420	1112617.728	LINDERO BORDE VIA	
45	884508.114	1112612.039	LINDERO BORDE VIA	
46	884501.676	1112608.446	LINDERO BORDE VIA	
47	884494.997	1112602.569	LINDERO BORDE VIA	
48	884493.459	1112599.016	LINDERO BORDE VIA	
49	884485.913	1112603.399	LINDERO	

MOJON	ESTE	NORTE	COTA	DETALLE
1	883495.296	1112659.428	1174.595	E1
2	883470.740	1112640.994	1181.848	E2

PLANIMENSURA Levantamientos Altimetricos, diseños geometricos de vias y amarres geodesicos. Tel: 3136463255 - 3136515212 planimensura@gmail.com	PROPIETARIO: ANTONIO MARIA MARULANDA HINCAPIE	LEVANTO: TOP. GABRIEL CHAVEIRA CARDONA RECONOCIDA PROFESIONAL p 01-2009 GTC	CONTENIDO: FINCA LA SANTA CRUZ SECTOR SUR VEREDA UYITAL MUNICIPIO DE NARIÑO-ANT	AREA: 20474.13 M2 2.0474 Ha	PLANO No. 1 DE 1 FECHA: FEBRERO 4 DE 2008
		DIBUJO: TOP. SEBASTIAN CHAVEIRA L.		ESCALA: 1: 1000	
		CALCULO:		ARCHIVO: FINCA LA SANTA CRUZ.dwg	
		REVISIO:			

NOTA LA REFERENCIA DE LAS COORDENADAS SON ORIGEN DATUM MACRA SIGDA DATUM