
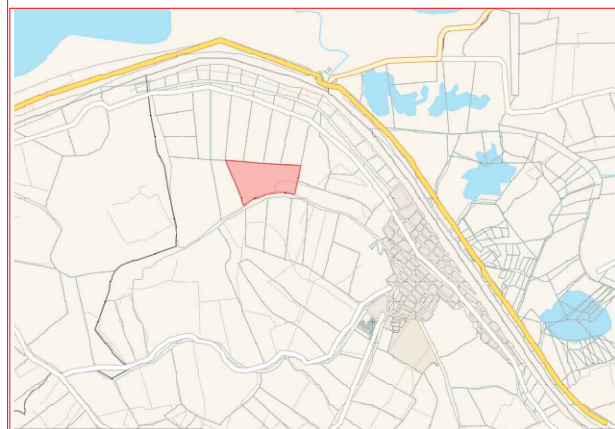
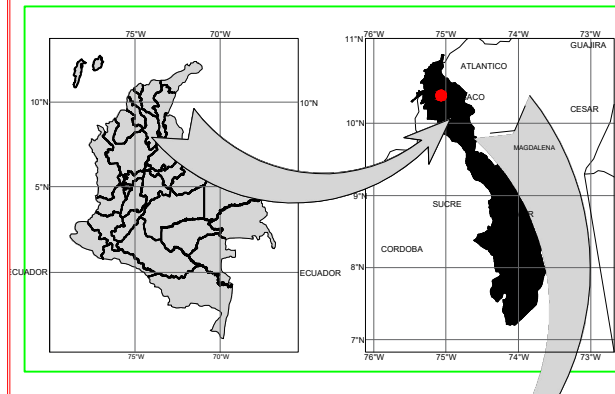


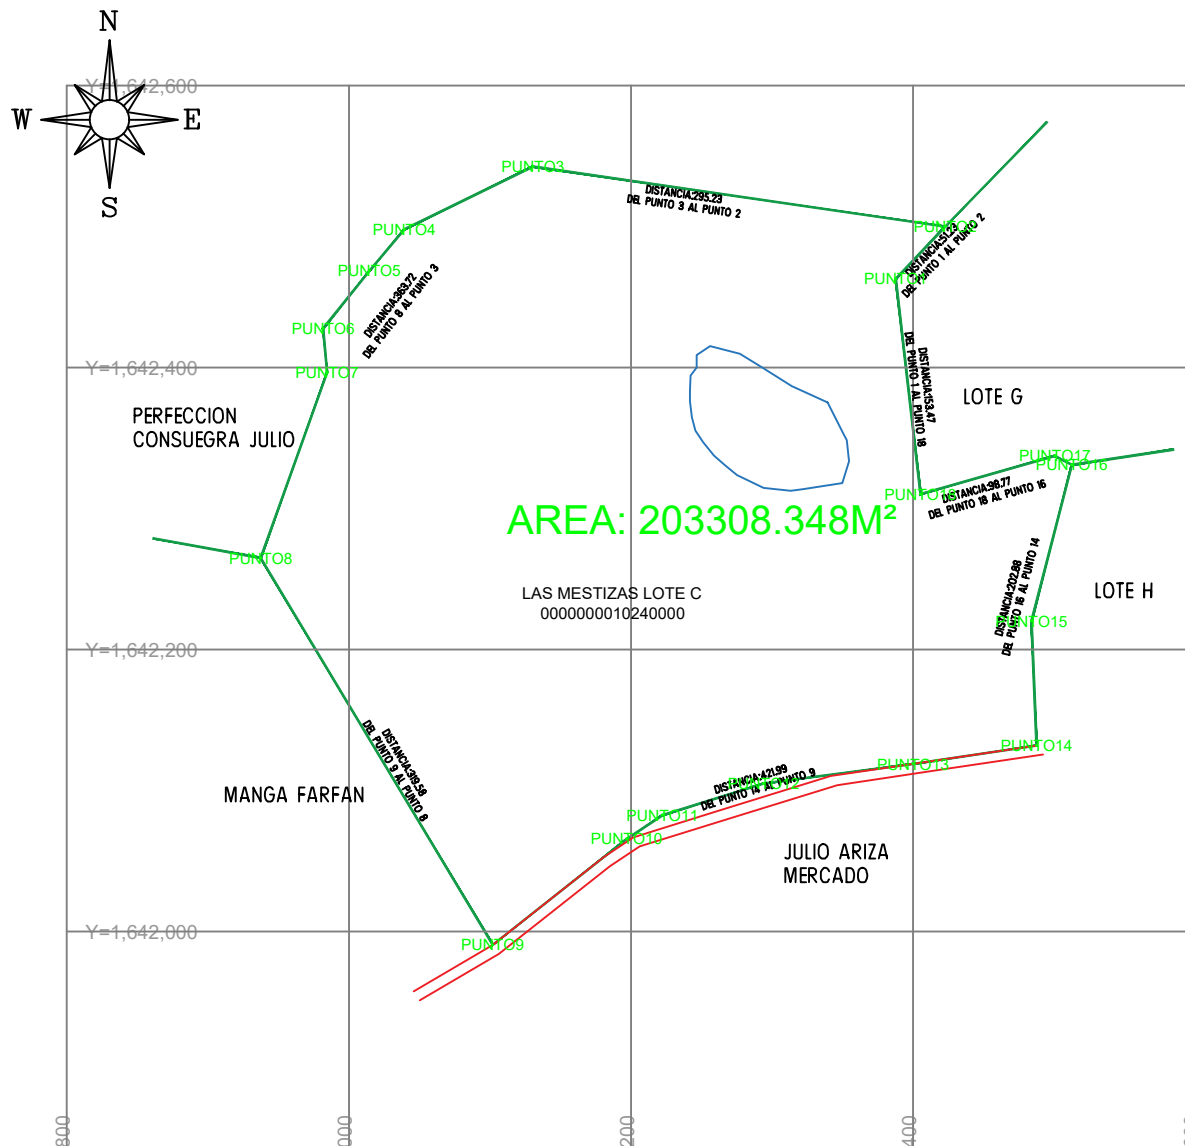

CUADRO DE DATOS TECNICOS DEL PERIMETRO

TRAMOS	RUMBOS	DISTANCIAS	COORDENADAS		
			N°	NORTE (Y)	ESTE (X)
PUNTO1-PUNTO2	N 43°20'30" E	51.075	PUNTO1	1,642,462.956	890,387.743
PUNTO2-PUNTO3	N 81°43'04" W	295.378	PUNTO2	1,642,500.102	890,422.799
PUNTO3-PUNTO4	S 63°56'43" W	101.564	PUNTO3	1,642,542.650	890,130.501
PUNTO4-PUNTO5	S 40°11'51" W	38.276	PUNTO4	1,642,498.040	890,039.259
PUNTO5-PUNTO6	S 38°37'21" W	52.586	PUNTO5	1,642,468.804	890,014.555
PUNTO6-PUNTO7	S 05°12'17" E	31.307	PUNTO6	1,642,427.720	889,981.731
PUNTO7-PUNTO8	S 19°41'01" W	139.745	PUNTO7	1,642,396.542	889,984.571
PUNTO8-PUNTO9	S 30°56'09" E	319.868	PUNTO8	1,642,264.964	889,937.502
PUNTO9-PUNTO10	N 51°42'17" E	121.063	PUNTO9	1,641,990.599	890,101.939
PUNTO10-PUNTO11	N 56°13'19" E	30.558	PUNTO10	1,642,065.623	890,196.952
PUNTO11-PUNTO12	N 72°38'45" E	75.123	PUNTO11	1,642,082.613	890,222.352
PUNTO12-PUNTO13	N 82°30'28" E	106.856	PUNTO12	1,642,105.020	890,294.056
PUNTO13-PUNTO14	N 81°33'12" E	88.597	PUNTO13	1,642,118.954	890,400.000
PUNTO14-PUNTO15	N 02°22'49" W	88.302	PUNTO14	1,642,131.968	890,487.636
PUNTO15-PUNTO16	N 14°29'01" E	114.497	PUNTO15	1,642,220.193	890,483.969
PUNTO16-PUNTO17	N 62°19'56" W	13.665	PUNTO16	1,642,331.051	890,512.605
PUNTO17-PUNTO18	S 74°04'56" W	99.024	PUNTO17	1,642,337.397	890,500.502
PUNTO18-PUNTO1	N 06°32'56" W	153.720	PUNTO18	1,642,310.239	890,405.275

LEVANTAMIENTO TOPOGRAFICO DE UN PREDIO EN EL MUNICIPIO DE SAN CRISTOBAL BOLIVAR -
PREDIO LAS MESTIZAS, LOTE C 00-00-00001-0246-000

PROPIETARIO: CECILIO VILLA TORRES	DATOS DEL PREDIO REFERENCIA CATASTRAL:00-00-00001-0240-000 Municipio: SAN CRISTOBAL BOLIVAR Bolívar Dirección: LAS MESTIZAS LOTE C	DATUM: BOGOTA DATUM GEOIDICO: MAGDA SINGAS BASE CARTOGRAFICA PROYECTO: CATASTRAL, QUADRO-RECTOR CARTOGRAFICO DE LA ZONA, QUADRO-RECTOR	EQUIPO UTILIZADO GPS DEL TIPO "E" TRIMBLE GPS DEL TIPO "E" TRIMBLE GPS DEL TIPO "E" TRIMBLE GPS DEL TIPO "E" TRIMBLE GPS DEL TIPO "E" TRIMBLE	LEVANTO: LUIS EDUARDO SIERRA BARBOZA C.C. No. 92.230.477 de Santiago de Toló topógrafo de minas y obras civiles LICENCIA: 01 - 13684cpnt	LUGAR Y FECHA SAN CRISTOBAL 1/08/2023 ACOTACIONES EN METROS ESCALA 1: 500
--------------------------------------	---	--	--	--	--