



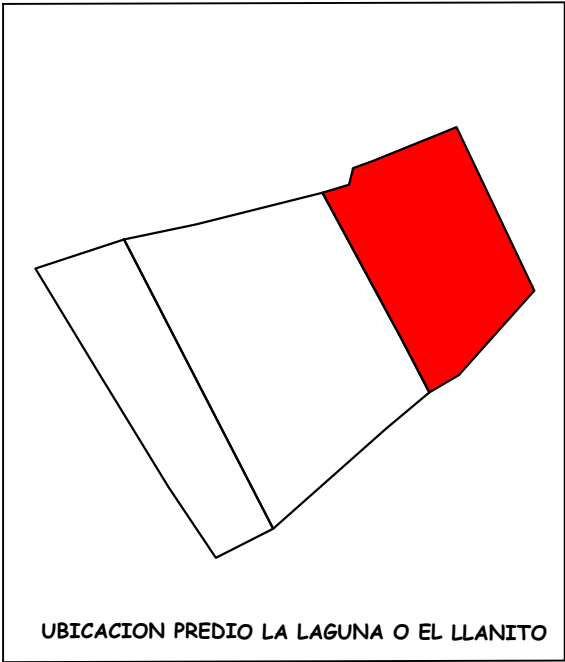

UBICACION PREDIO LA LAGUNA O EL LLANITO

PREDIO LA UVITA				
GEOREFERENCIACION CUADRO DE COORDENADAS				
	E(X)	N(Y)	TRAMO	DISTANCIA M/L
1	X=1088158.7242	Y=1117003.7522	1--2	73.93
2	X=1088219.4795	Y=1117045.7648	2--3	16.84
3	X=1088232.9084	Y=1117035.5929	3--1	82.42
AREA=976.47M2				

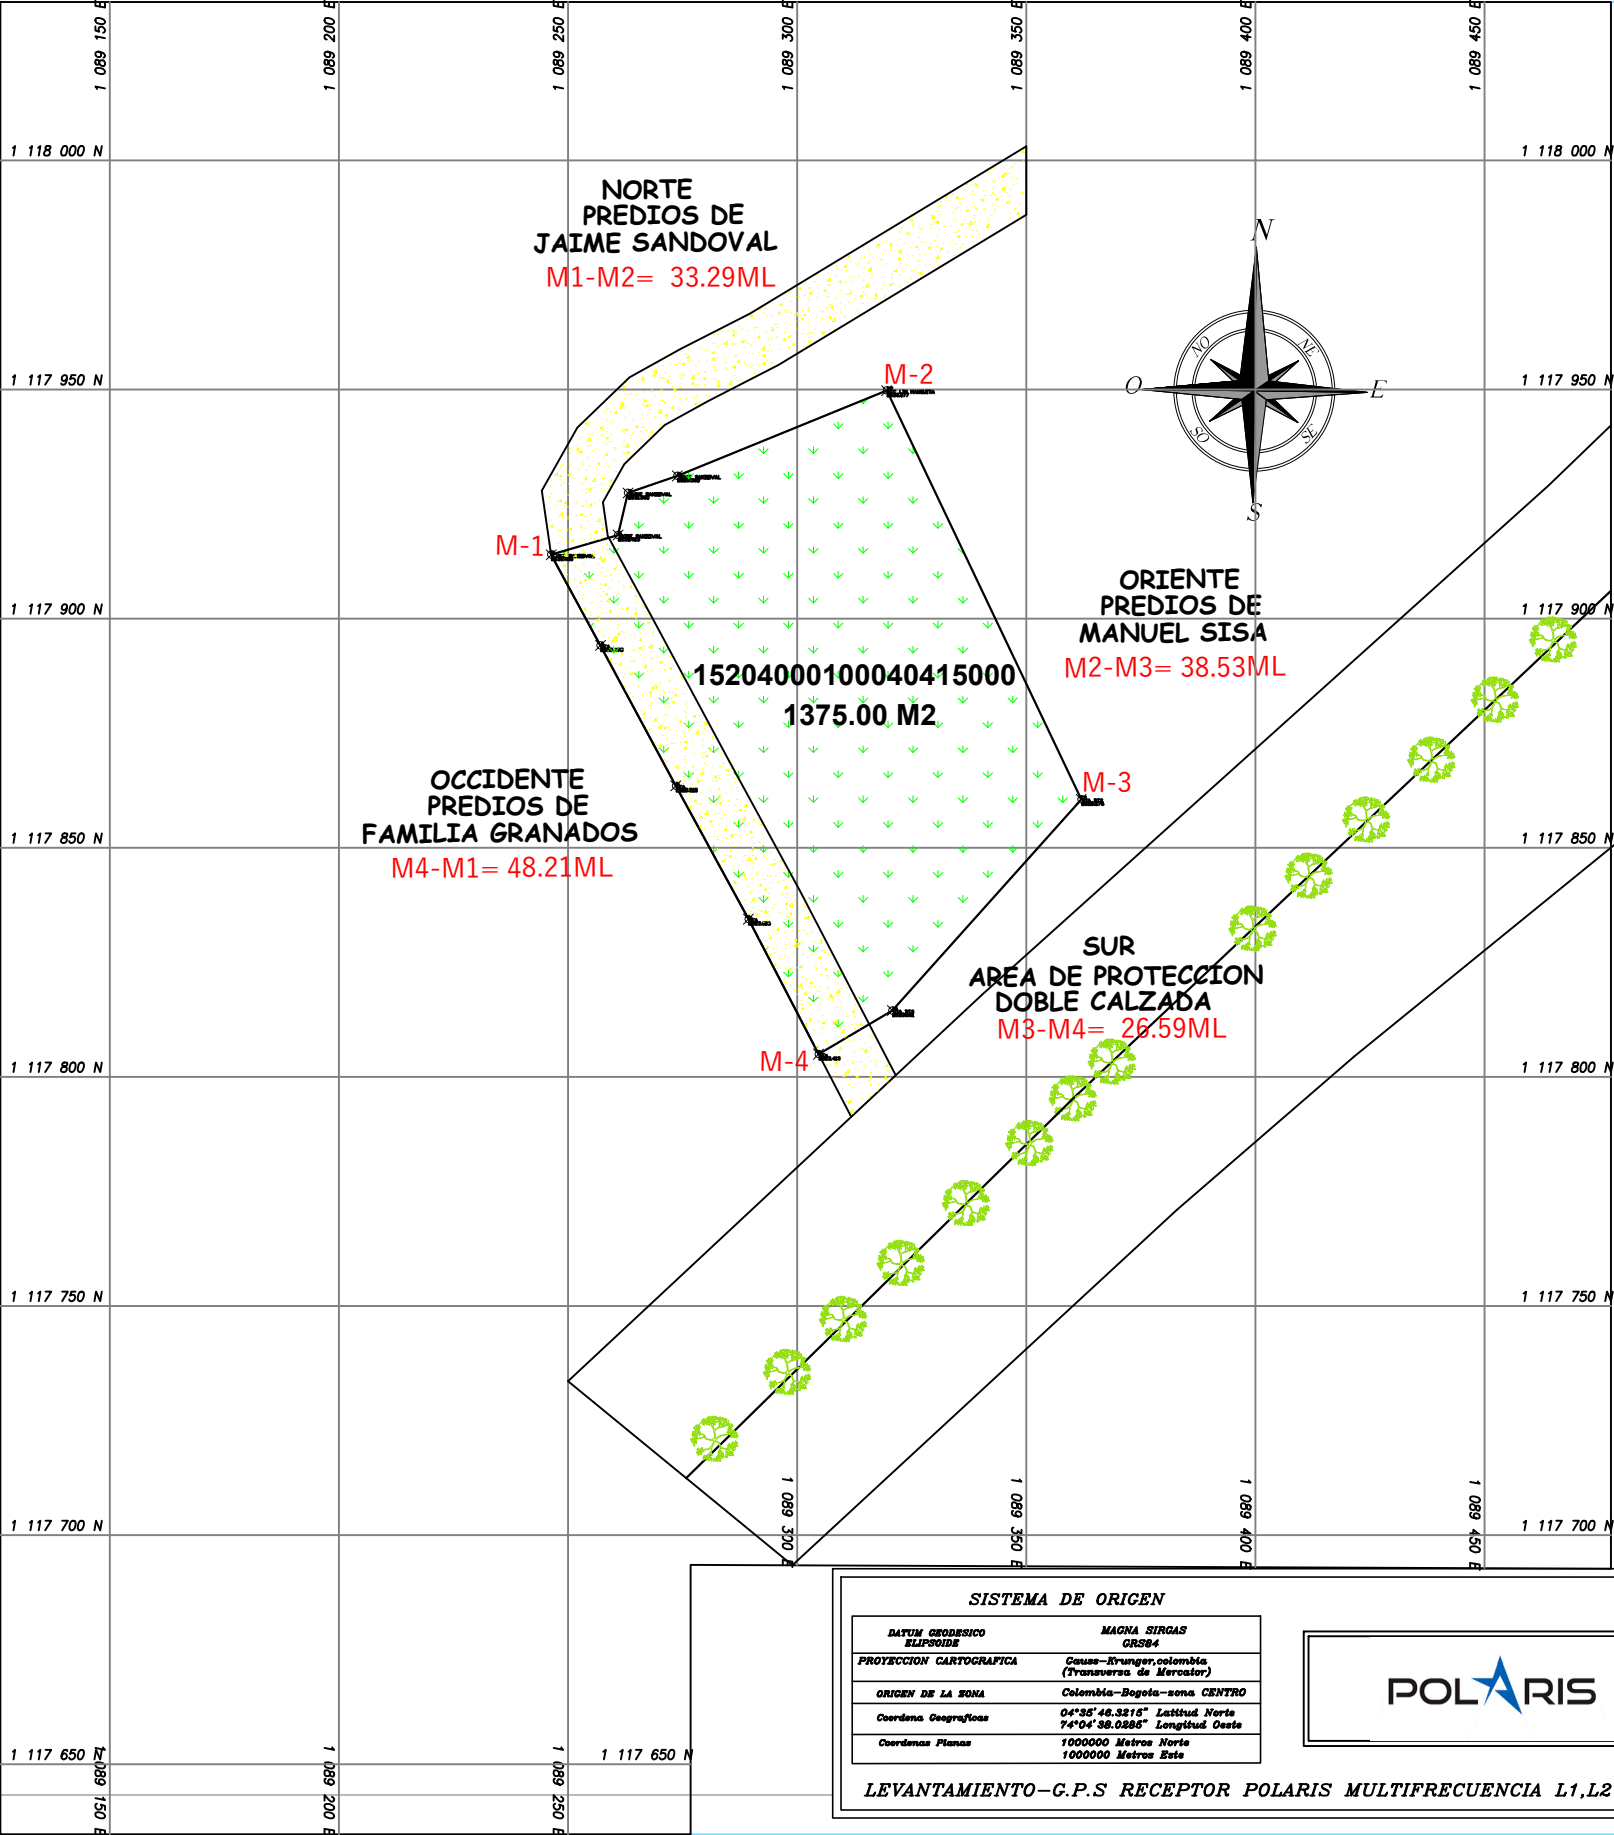

DATUM GEODESICO
ELIPSOIDE

PROTECCION CARTOGRAFICA

ORIGEN DE LA ZONA

Coordena Geograficas

Coordenas Planas

MAGNA SIRGAS
GRS84

Causs-Krunker,colombia
(Transversaria de Mercedar)

Colombia-Bogota--zona CENTRO


1000000 Metros Norte
1000000 Metros Este

SISTEMA DE ORIGEN

LEVANTAMIENTO--G.P.S RECEPTOR POLARIS MULTIFRECUENCIA L1,L2--NTRIP

POLARIS

REPUBLICA DE COLOMBIA

DEPARTAMENTO-BOYACÁ

MUNICIPIO-COMBITA

VEREDA: " SAN MARTIN "

DEMANDANTE

JOSE ALVARO CORREDOR SIZA

PROCESO: DE PERTENENCIA

2016-0189

JUZGADO PROMISCUO MUNICIPAL DE COMBITA

CONTIENE:

PLANIMETRIA

PREDIO LA MANGUITA

EL CUAL HACE PARTE DE OTRO DE MAYOR EXTENSION DENOMINADO LA MANGUITA

AREA PRETENDIDA

1375.00-M2

ÁREA: IGAC

5475M2

CODIGO CATASTRAL N°

15204000100040415000

MATRICULA INMOBILIARIA

070-65894

LEVANTÓ Y DIGITO:

HUBERT SANDOVAL

T.P 15502-3182355 BYC

DE COPNIA

FECHA:

DICIEMBRE DE 2021

ESCALA :

1 : 750

PLANO:1

DE 1