




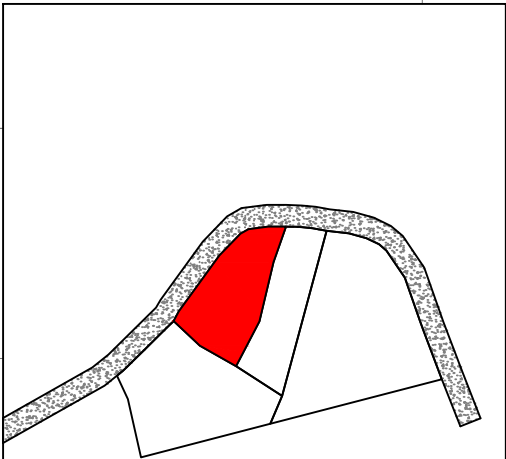

UBICACIÓN GLOBO GENERAL  
LA VEGA

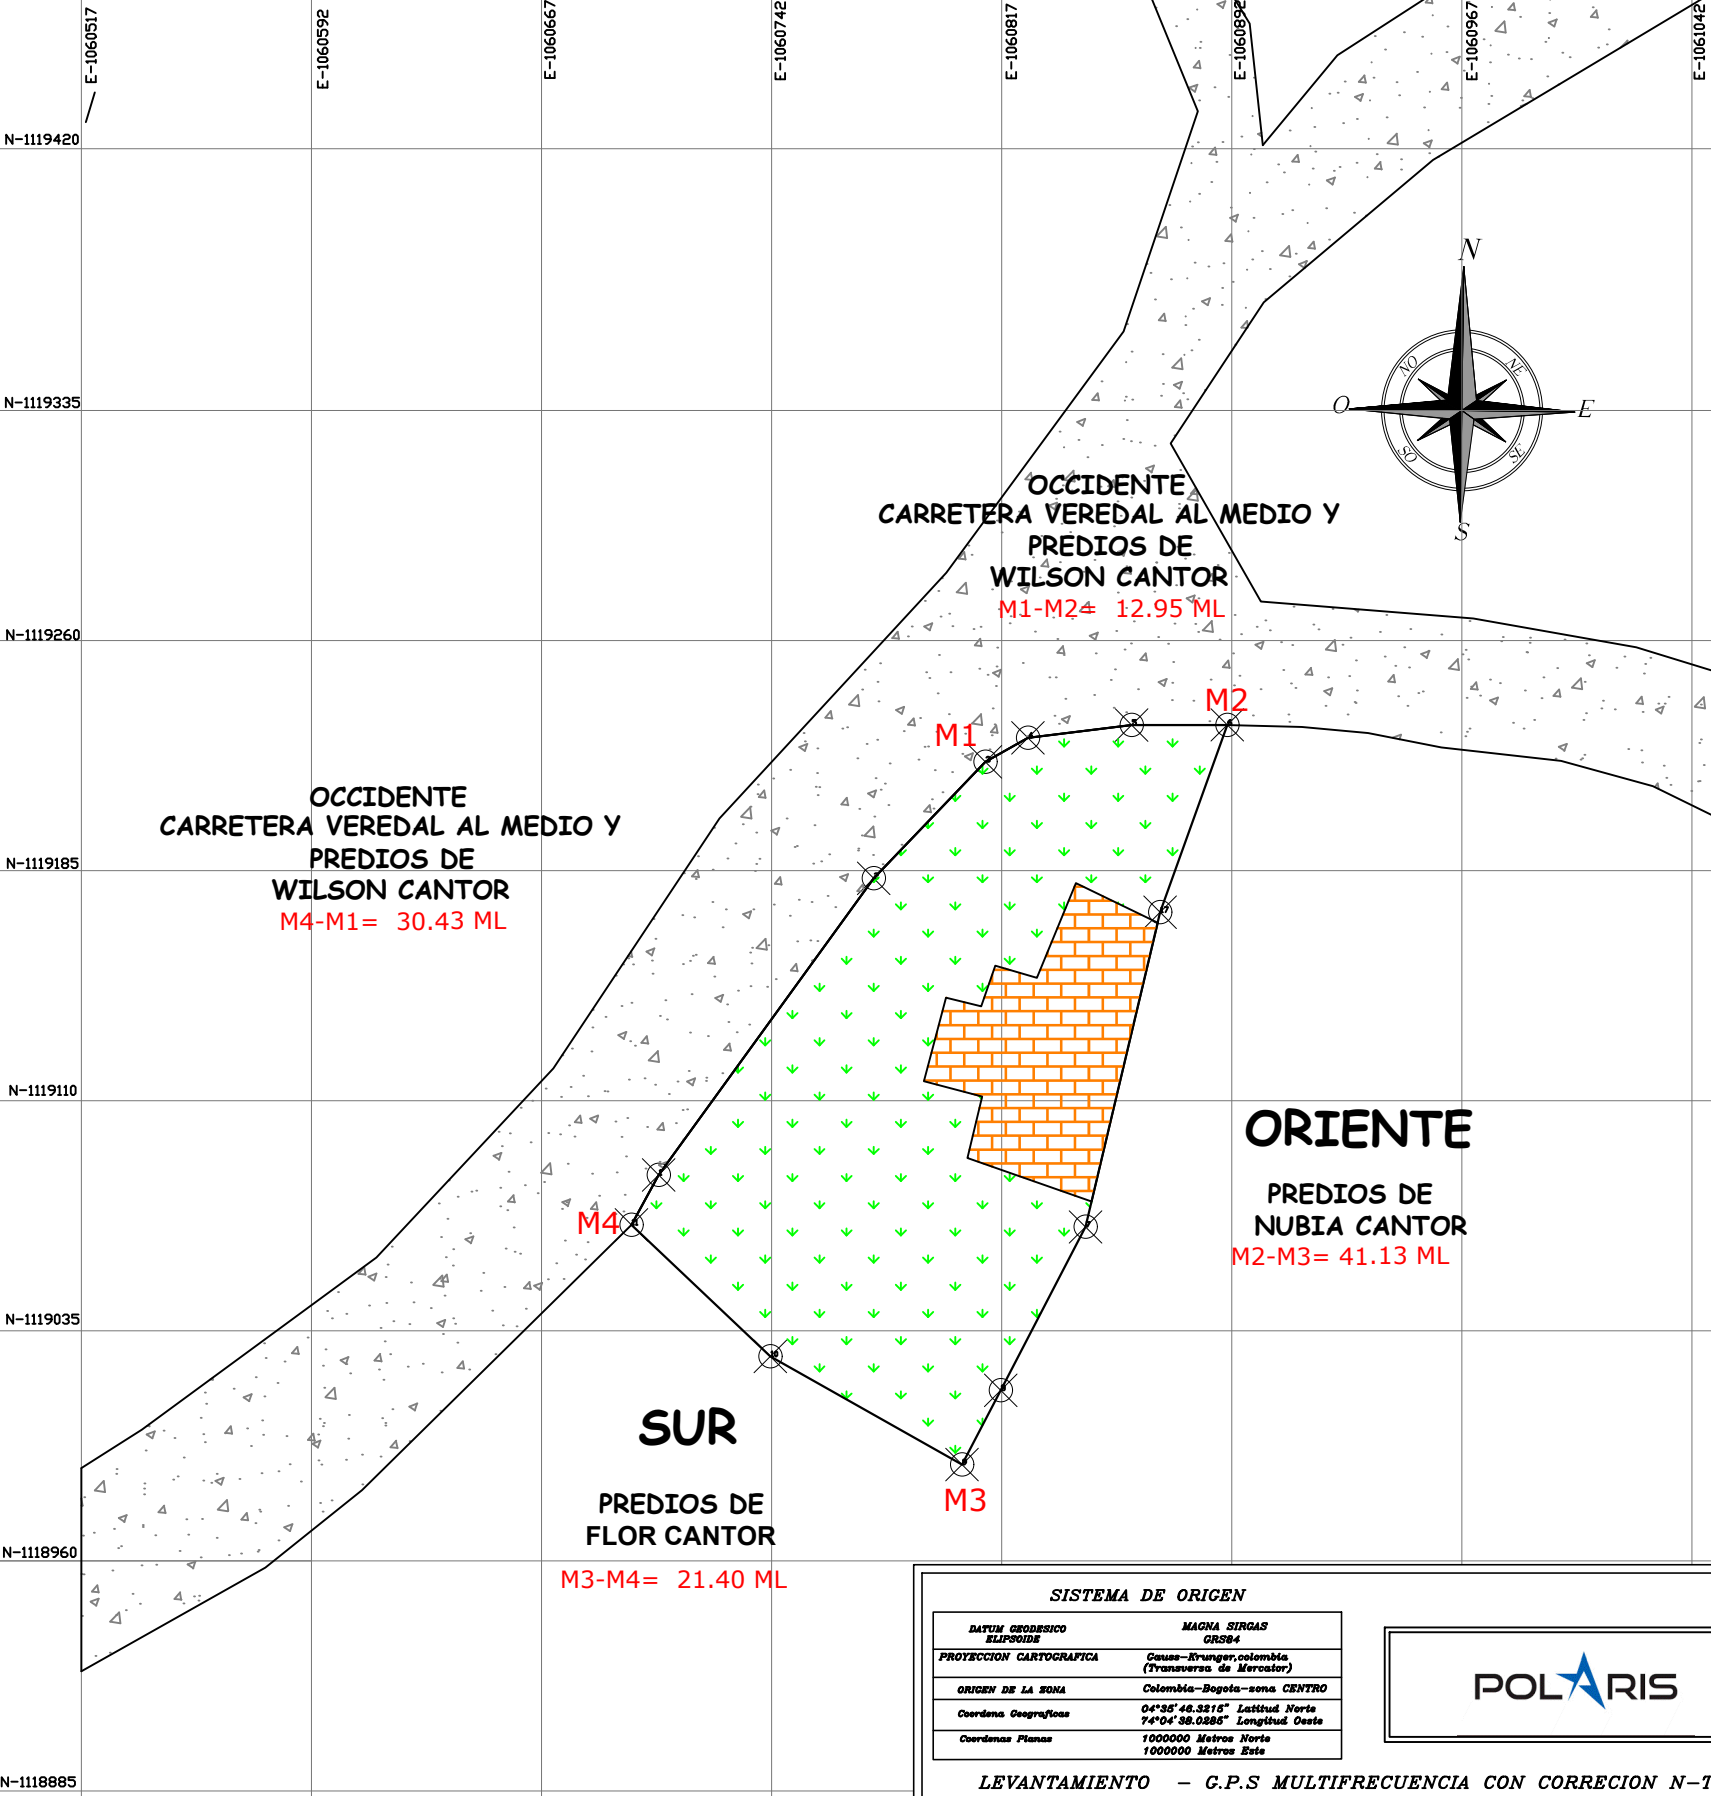

REPUBLICA DE COLOMBIA  
DEPARTAMENTO-BOYACÁ  
MUNICIPIO-COMBITA  
VEREDA: "CANCEPCION "

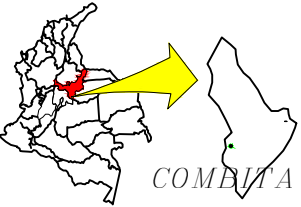

DEMANDANTE  
BLANCA NOHORA  
CANTOR DE ZAMBRANO  
PROCESO: DE PERTENENCIA 2019-154  
JUZGADO PROMISCUO MUNICIPAL DE COMBITA

CONTIENE:  
PLANO TOPOGRAFICO  
PREDIO VEGA  
EL CUAL HACE PARTE DE  
DE OTRO DE MAYOR  
EXTENSION DENOMINADO  
"LA VEGA"

AREA PREDIO VEGA  
619.10 M2  
AREA GLOBO SEGUN IGAC  
3500 M2  
AREA GLOBO SEGUN MEDICION  
3559.53 M2

CODIGO CATASTRAL N°  
15204000100020632000

MATRICULA INMOBILIARIA  
070-103336

LEVANTÓ Y DIGITO:

*Hubert Sandoval*

HUBERT SANDOVAL  
AUXILIAR DE JUSTICIA  
T.P 15502-3182355 BYC  
DE COPNIA

FECHA:  
DICIEMBRE 2021

ESCALA : PLANO:1  
1 : 750 DE 1

| PREDIO VEGA                             |                |                |       |
|-----------------------------------------|----------------|----------------|-------|
| GEOREFERENCIACION CUADRO DE COORDENADAS |                |                |       |
|                                         | E(X)           | N(Y)           | TRAMO |
| 1                                       | X=1084176.4713 | Y=1115333.2177 | 1--2  |
| 2                                       | X=1084189.0540 | Y=1115335.1458 | 2--3  |
| 3                                       | X=1084175.2440 | Y=1115296.6488 | 3--4  |
| 4                                       | X=1084158.0410 | Y=1115309.1181 | 4--1  |
| AREA=619.10M2                           |                |                |       |

| SISTEMA DE ORIGEN                                           |                                                                |
|-------------------------------------------------------------|----------------------------------------------------------------|
| DATUM GEODESICO<br>ELIPSOIDE                                | MAGNA SIRGAS<br>GRS84                                          |
| PROYECCION CARTOGRAFICA                                     | Gauss-Kruger, Colombia<br>(Transversa de Mercator)             |
| ORIGEN DE LA ZONA                                           | Colombia-Bogotá- zona CENTRO                                   |
| Coordenadas Geográficas                                     | 0°35' 46.3215" Latitud Norte<br>74°04' 38.0880" Longitud Oeste |
| Coordenadas Planas                                          | 1000000 Metros Norte<br>1000000 Metros Este                    |
| LEVANTAMIENTO - G.P.S MULTIFRECUENCIA CON CORRECCION N-TRIP |                                                                |

