



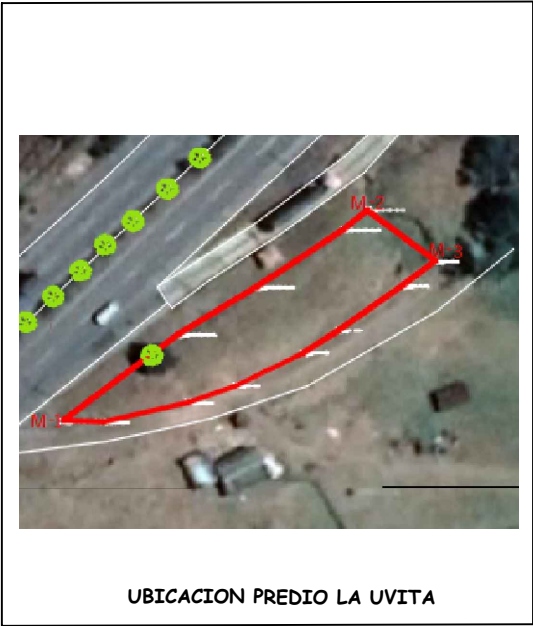

UBICACION PREDIO LA UVITA

PREDIO LA MAGUITA				
GEOREFERENCIACION CUADRO DE COORDENADAS				
	E(X)	N(Y)	TRAMO	DISTANCIA ML
1	X=1088081.8801	Y=1117045.9428	1--2	33.29
2	X=1088110.4348	Y=1117059.9130	2--3	38.53
3	X=1088126.9878	Y=1117025.1195	3--4	26.59
4	X=1088104.6282	Y=1117003.4338	4--1	48.21
AREA=1375.00M2				

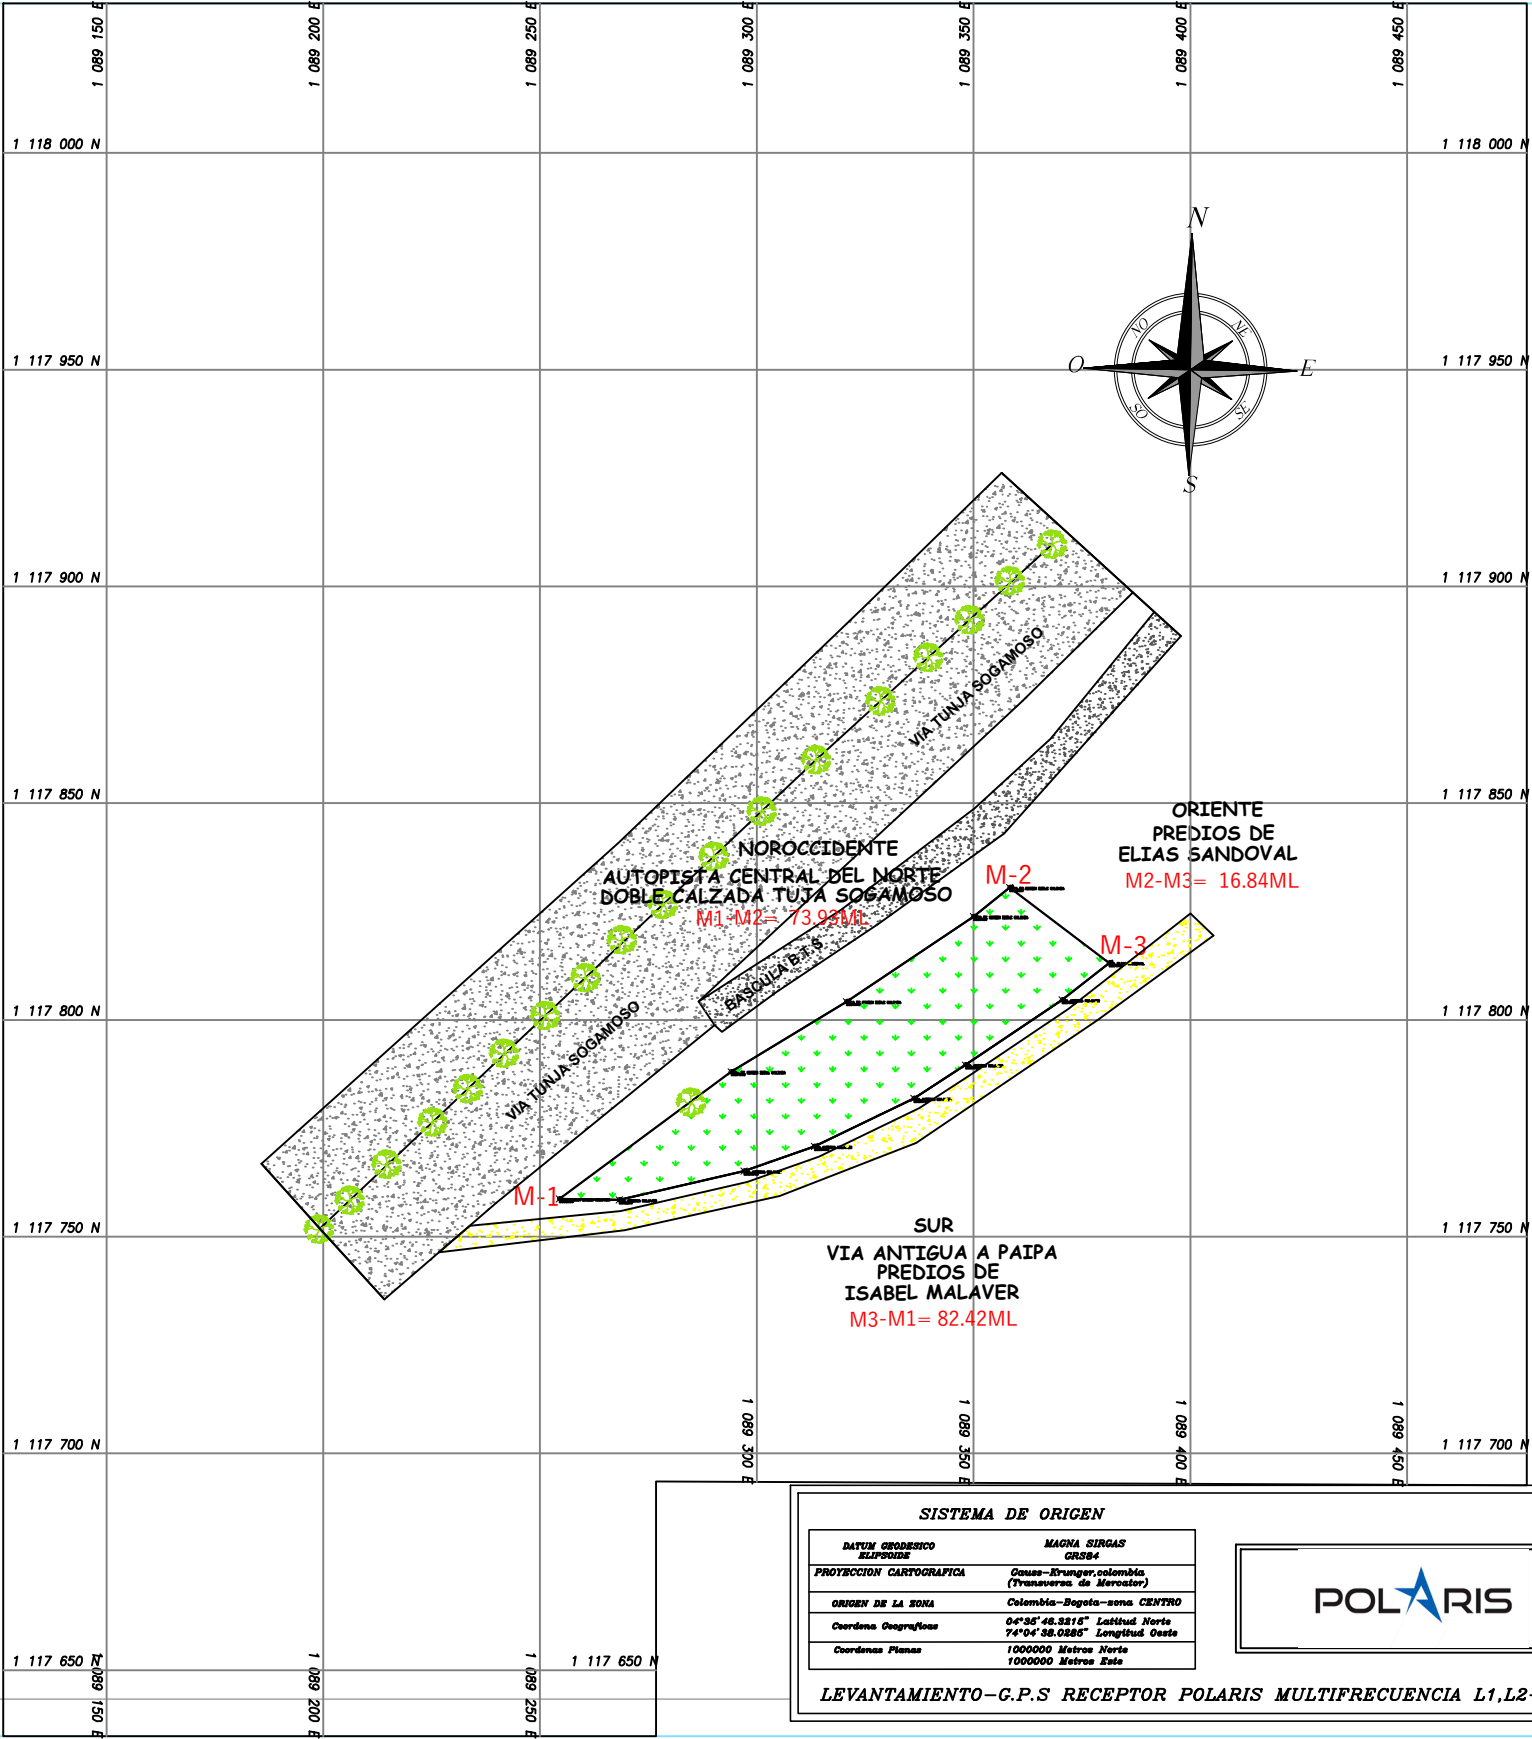

SISTEMA DE ORIGEN

DATUM GEODESICO	MAGNA SIRGAS
ELIPSOIDE	GRS84
PROYECCION CARTOGRAFICA	Cassini-Strauss, Colombia (Transversa de Mercator)
ORIGEN DE LA ZONA	Colombia-Bogota-zona CENTRO
Coordenadas Geograficas	04°35'48.3815" Latitud Norte 74°04'38.0285" Longitud Oeste
Coordenadas Planas	1000000 Metros Norte 1000000 Metros Este

POLARIS

LEVANTAMIENTO-G.P.S RECEPTOR POLARIS MULTIFRECUENCIA L1,L2-NTRIP

REPUBLICA DE COLOMBIA
DEPARTAMENTO-BOYACÁ
MUNICIPIO-COMBITA
VEREDA: " SAN MARTIN "

DEMANDANTE
JOSE ALVARO
CORREDOR SIZA
PROCESO: DE PERTENENCIA
2016-0189
JUZGADO PROMISCUO MUNICIPAL DE COMBITA

CONTIENE:
PLANO PLANIMETRICO
PREDIO LA UVITA

AREA PRETENDIDA
976.47 -M2
AREA: IGAC
1100 M2

CODIGO CATASTRAL N°
15204000100040414000
MATRICULA INMOBILIARIA
070-63913

LEVANTÓ Y DIGITO:

HUBERT SANDOVAL
T.P 15502-3182355 BYC
DE COPNIA

FECHA:
DICIEMBRE DE 2021
ESCALA :
1 : 750
PLANO: 1
DE 1