




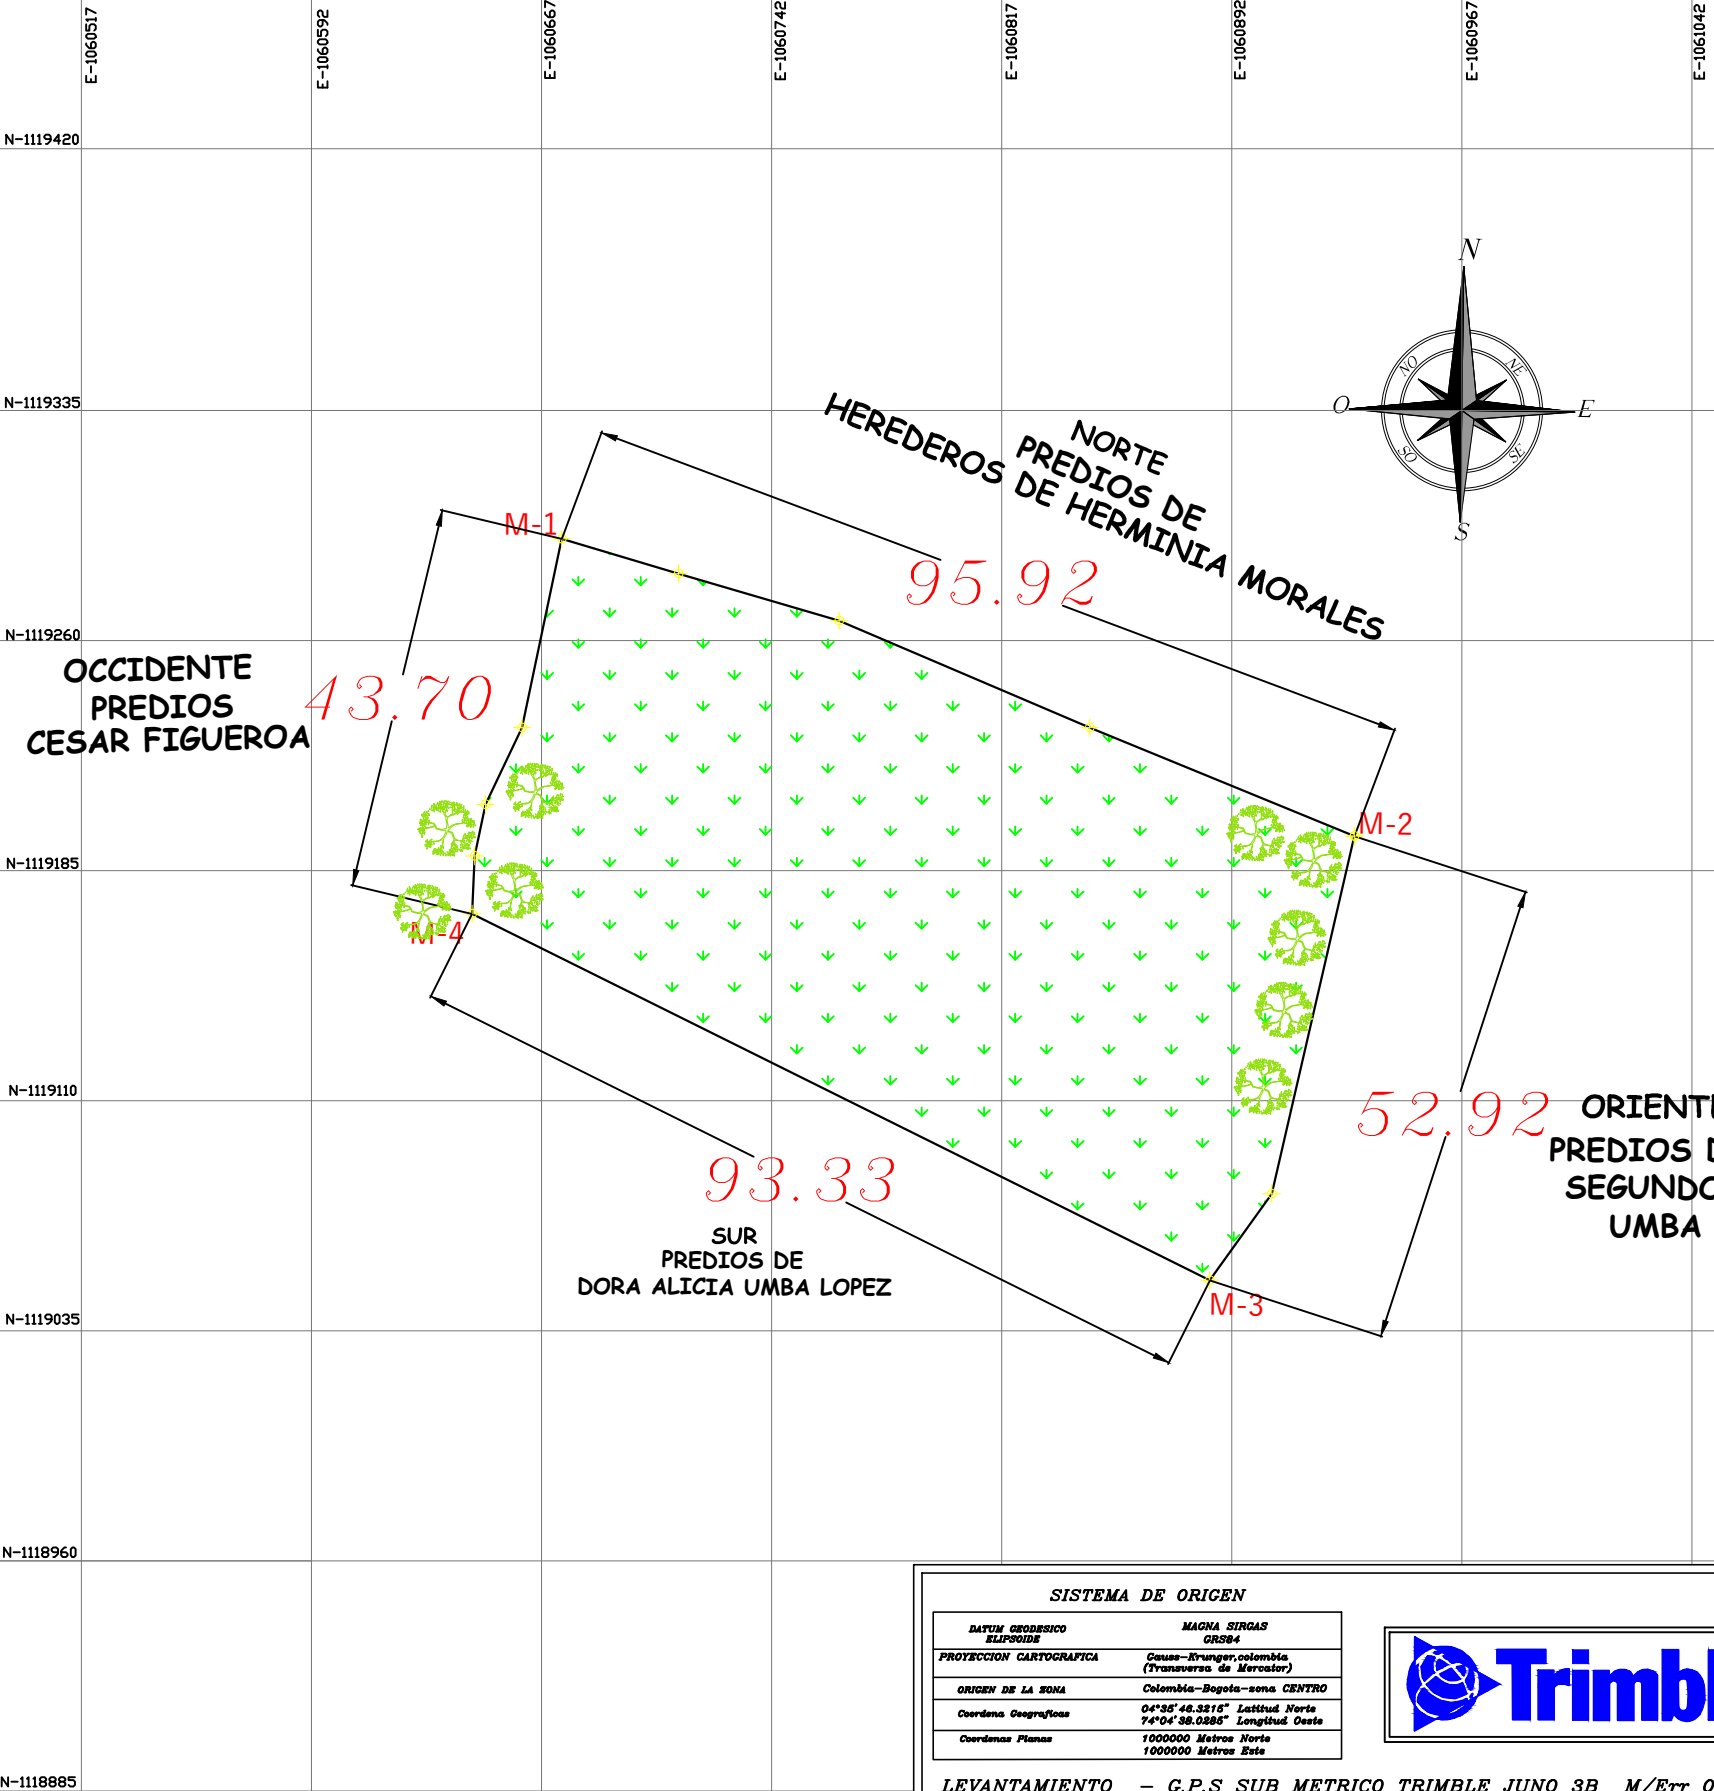

UBICACION PREDIO LOTE N°1

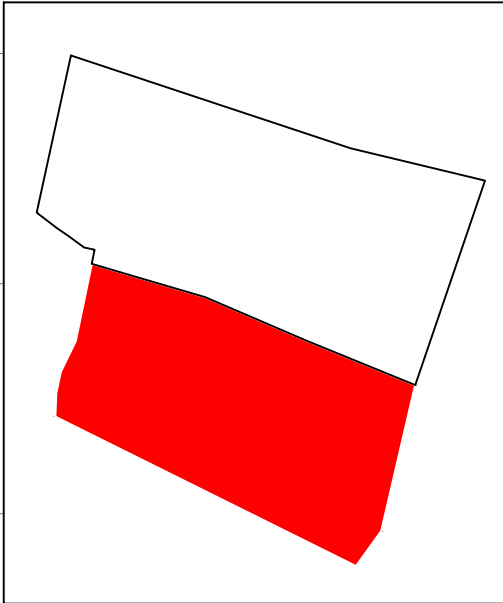

REPUBLICA DE COLOMBIA
DEPARTAMENTO-BOYACÁ
MUNICIPIO-COMBITA
VEREDA: " CONCEPCION "

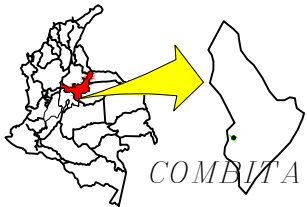

DEMANDANTE
DORA ALICIA UMBA LOPEZ

PROCESO: DE PERTENENCIA
2018-129

JUZGADO PROMISCUO MUNICIPAL DE COMBITA

CONTIENE:
PLANO TOPOGRAFICO
PREDIO LOTE N°1
EL CUAL HACE PARTE DE
DE OTRO DE MAYOR EXT
DENOMIANDO ARBOL LOCO

AREA PRETENDIDA

4733.31 M2
AREA: IGAC
5700 M2

CODIGO CATASTRAL N°
15204000100020775000

MATRICULA INMOBILIARIA
070-126210

LEVANTÓ Y DIGITO:

HUBERT SANDOVAL
AUXILIAR DE JUSTICIA
T.P 15502-3182355 BYC
DE COPNIA

FECHA:

ABRIL DE 2021

ESCALA :

1 : 750

PLANO: 1
DE 1

LOTE N°1 COMBITA			
GEOREFERENCIACION CUADRO DE COORDENADAS			
	E(X)	N(Y)	TRAMO
1	X=1086072.9419	Y=1115598.2376	1--2
2	X=1086162.7486	Y=1115564.5521	2--3
3	X=1086146.3628	Y=1115514.2278	3--4
4	X=1086062.7685	Y=1115555.7370	4--1
AREA=4733.31 M2			

SISTEMA DE ORIGEN	
DATUM GEODESICO ELIPSOIDE	MAGNA SIRGAS GRS84
PROYECCION CARTOGRAFICA	Gauss-Kruger, Colombia (Transversa de Mercator)
ORIGEN DE LA ZONA	Colombia-Bogota--zona CENTRO
Coordenada Geografica	0°35' 46.3215" Latitud Norte 74°04' 38.0886" Longitud Oeste
Coordenadas Planas	1000000 Metros Norte 1000000 Metros Este
LEVANTAMIENTO - G.P.S SUB METRICO TRIMBLE JUNO 3B M/Err 0.50m	

