



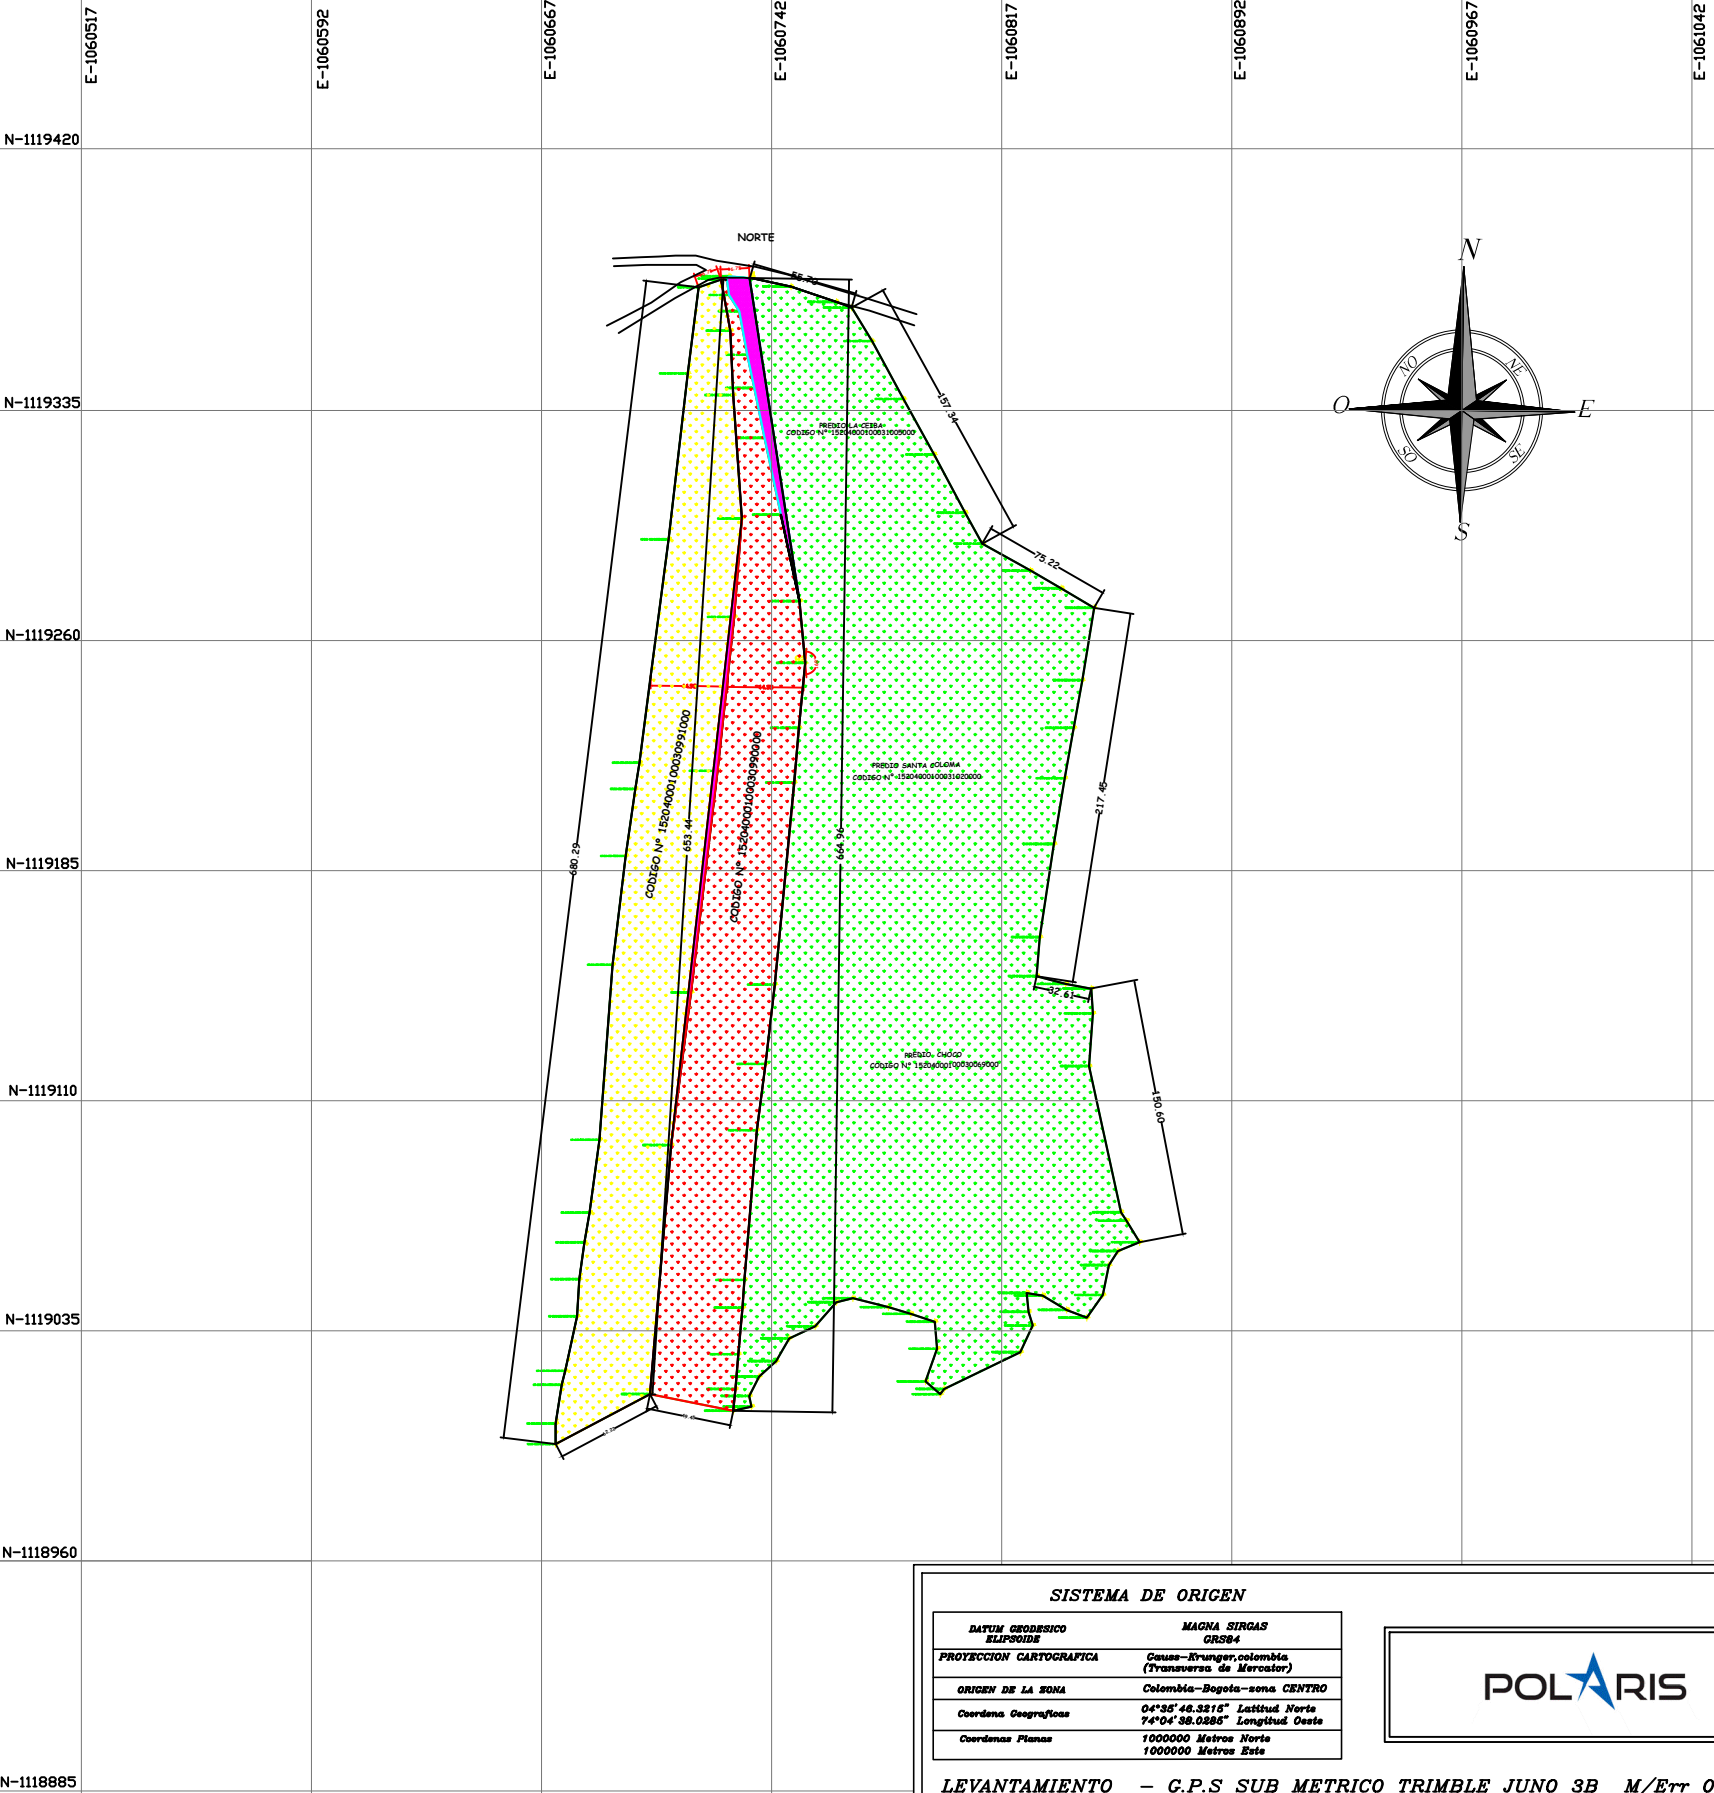

UBICACION DE LOS PREDIOS

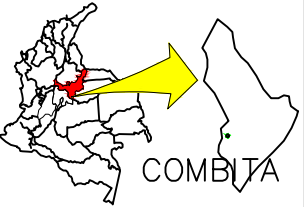

REPUBLICA DE COLOMBIA
DEPARTAMENTO-BOYACÁ
MUNICIPIO-COMBITA
VEREDA: " SAN ISIDRO "



PROCESO

PROCESO: DESLINDE Y
AMOJONAMIENTO
2019-0238

JUZGADO PROMISCUO MUNICIPAL DE COMBITA

CONTIENE:

PLANIMETRIA

PREDIO TERRENO
15204000100030990000
070-94021

AREA: 25387.30 M2

PREDIO TERRENO
15204000100030991000
070-94019
AREA: 25387.30 M2

LEVANTÓ Y DIGITO:

HUBERT SANDOVAL
AUXILIAR DE JUSTICIA
T.P 15502-3182355 BYC
DE COPNIA

FECHA:
AGOSTO DE 2021

ESCALA : PLANO: 1
1 : 750 DE 1

SISTEMA DE ORIGEN	
DATUM GEODESICO ELIPSOIDE	MAGNA SIRGAS GRS84
PROYECCION CARTOGRAFICA	Gauss-Kruger, Colombia (Transversa de Mercator)
ORIGEN DE LA ZONA	Colombia-Bogeta- zona CENTRO
Coordena Geograficas	0°35' 46.3215" Latitud Norte 74°04' 38.0880" Longitud Oeste
Coordenas Planas	1000000 Metros Norte 1000000 Metros Este
LEVANTAMIENTO - G.P.S SUB METRICO TRIMBLE JUNO 3B M/Err 0.50m	

