



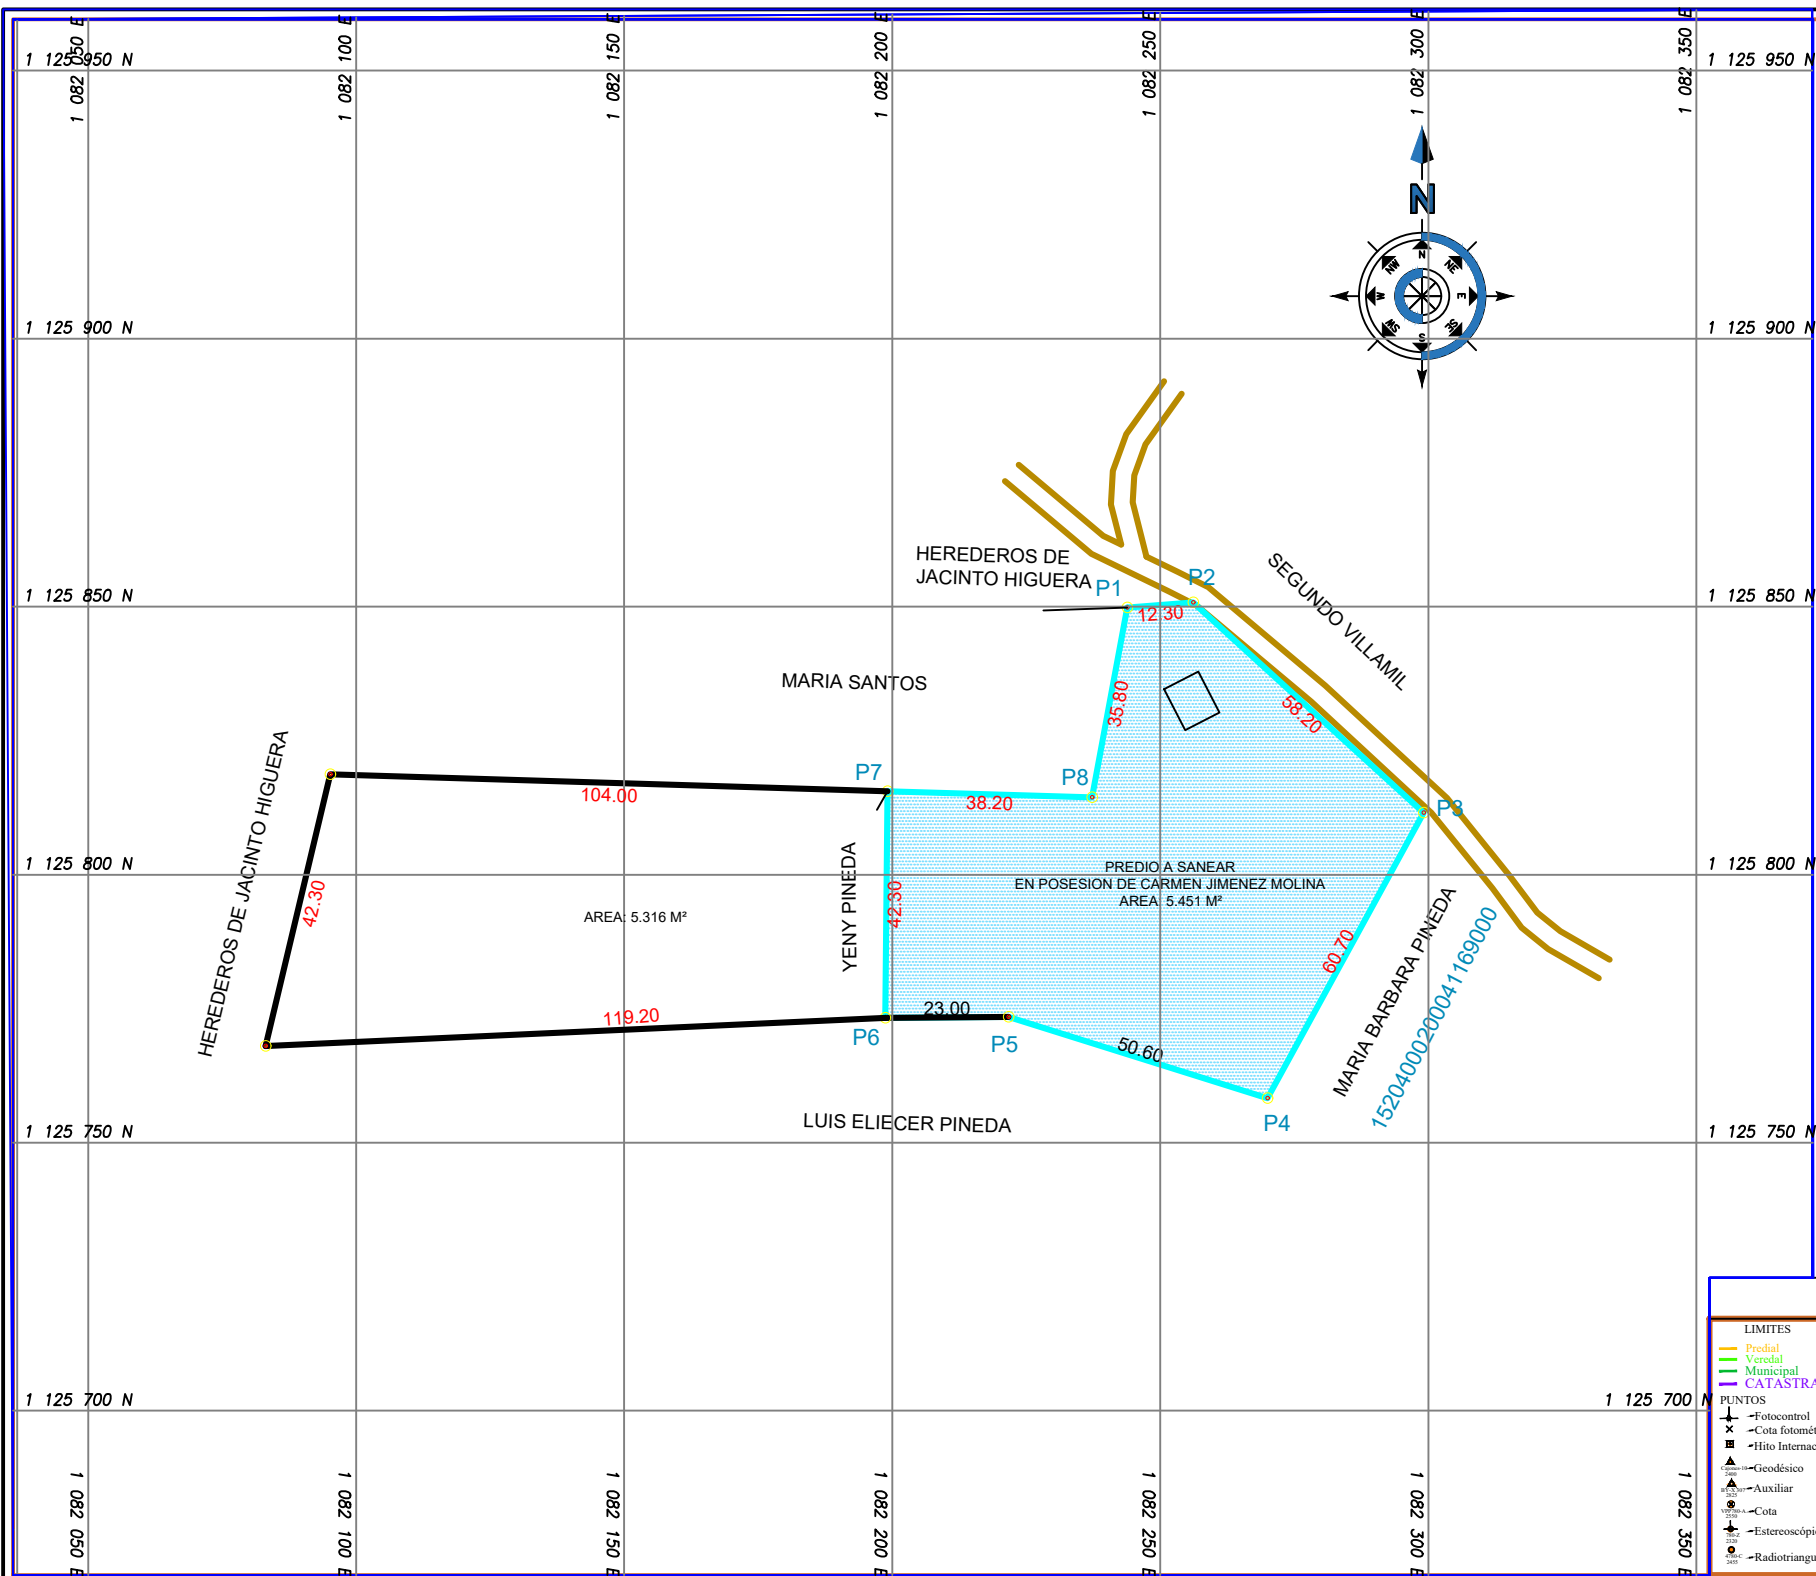

CUADRO DE CONSTRUCCION						
LADO	EST	PV	RUMBO	DISTANCIA	V	COORDENADAS
						Y X
					1	1,125,849.8244 1,082,243.8644
1	2		N 85°29'56.56" E	12.30	2	1,125,850.7896 1,082,256.1265
2	3		S 47°37'19.73" E	58.20	3	1,125,811.5619 1,082,299.1197
3	4		S 28°40'29.77" W	60.70	4	1,125,758.3063 1,082,269.9934
4	5		N 72°34'58.10" W	50.60	5	1,125,773.4523 1,082,221.7134
5	6		S 89°35'38.17" W	23.00	6	1,125,773.2893 1,082,198.7140
6	7		N 00°30'54.45" E	42.30	7	1,125,815.5784 1,082,199.0942
7	8		S 88°16'21.79" E	38.20	8	1,125,814.4270 1,082,237.2769
8	1		N 10°32'32.08" E	35.80	1	1,125,849.8244 1,082,243.8644

SUPERFICIE = 5,451 m2

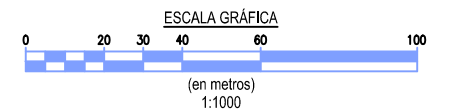

CONVENCIONES GENERALES

LIMITES	CONSTRUCCIONES	TRANSPORTE	HIDROGRAFIA	RELIEVE -- Curvas Nivel	ABREVIATURAS
- Predal - Veredal - Municipal - CATASTRAL	- Area Construida - Construcción anexa - Muro - Dique, Presa, - Cerca alambre, - Cerca - Cerca Viva - Fuente, Jarra, Jarrillón - Hospital, - Iglesia, - Cementerio, - Monumento - Minas, - Pozo - Tanque, Silo - Molino - Faro - Radio triangulación - Bosque	- Carretera Pav. dos calzadas - Carretera Pavimentada - Carretera sin Pavimentada - Carretera angosta - Carretera sin afirmado - Camino, Sendero - Via Ferrea, Metro - Red Eléctrica-Poste-Transf. - Tubería - Pista de aterrizaje - Túnel - Cementerio - Puente, Viaducto - Puente peatonal - Alcantarilla, Pontón - Acropuerto - Torre de comunicaciones - Paso a nivel - Puerto - Helipuerto	- Drenaje doble cuerpo de agua - Drenaje doble lecho seco - Canal doble, - Canal sencillo, Acequia - Drenaje Permanente D. P. D. P. que se dispersa - Drenaje Intermitente D. I. D. I. que se dispersa - Linea Costera - Jaguary - Manantial - Cascada ó rápido - Laguna, ag. Embalse - Manglar, M. - Pantano, Humedal, Morichal P. - Ciénaga Cga. - Banco Arena B.A. Lecho seco - Rio, R. - Isleta - Quebrada Q. Cato CR. - Canal C.	- Indice I. - Intermedia Int. - Aproximada - Intermedia Aprox. I. Depresión - Int. depresión - Glaciar - Suplementaria	- Arroyo - Bz. Brazo - Cga. Ciénaga - Chda. Cañada - Ch. Caño R. Río - Emb. Embalse - Ens. Ensenada - Lag. Laguna - Ero. Quebradas - Zo. Zanjón - Nev. Nevado - Chl. Cuchilla I. Isla - Crr. Cerro V. Volcán - Srr. Sierra - Hda. Hacienda

	DEPARTAMENTO DE BOYACA MUNICIPIO DE COMBITA VEREDA SANTA BARBARA PREDIO BUENAVISTA	INFORMACION CATASTRAL: MATRICULA INMOBILIARIA: 070-24004 CODIGO CATASTRAL: 15204000200040231000	PROPIETARIO Y POSEEDOR DEL PREDIO : CARMENZA JIMENEZ MOLINA	REALIZO Y LEVANTO: LUIS EDUARDO ROJAS GARAVITO PERITO - AVALUADOR	DIBUJO: DAVID LEONARDO MORALES RUIZ AVALUADOR	ESCALA: 1:1000 FECHA: 01/01/2022	AREA TOTAL: 10.767 m²	PL 1 1
--	---	---	---	---	---	---	--------------------------	--------------