

PREDIO URBANO				
GEOREFERENCIACION CUADRO DE COORDENADAS				
	E(X)	N(Y)	TRAMO	DISTANCIA (M)
1	X=1059283.5395	Y=1109641.1252	1--2	49.53
2	X=1059328.8971	Y=1109661.0457	2--3	34.84
3	X=1059351.4840	Y=1109634.5422	3--4	11.40
4	X=1059342.7129	Y=1109627.2582	4--5	35.54
5	X=1059307.2113	Y=1109625.5801	5--6	19.75
6	X=1059287.8273	Y=1109628.5587	6--1	13.27
AREA=1636.59 M2				




PUNTO GEODESICO-NTRIP

GPS-1

Y = 1109300.4647

X = 1058937.5627

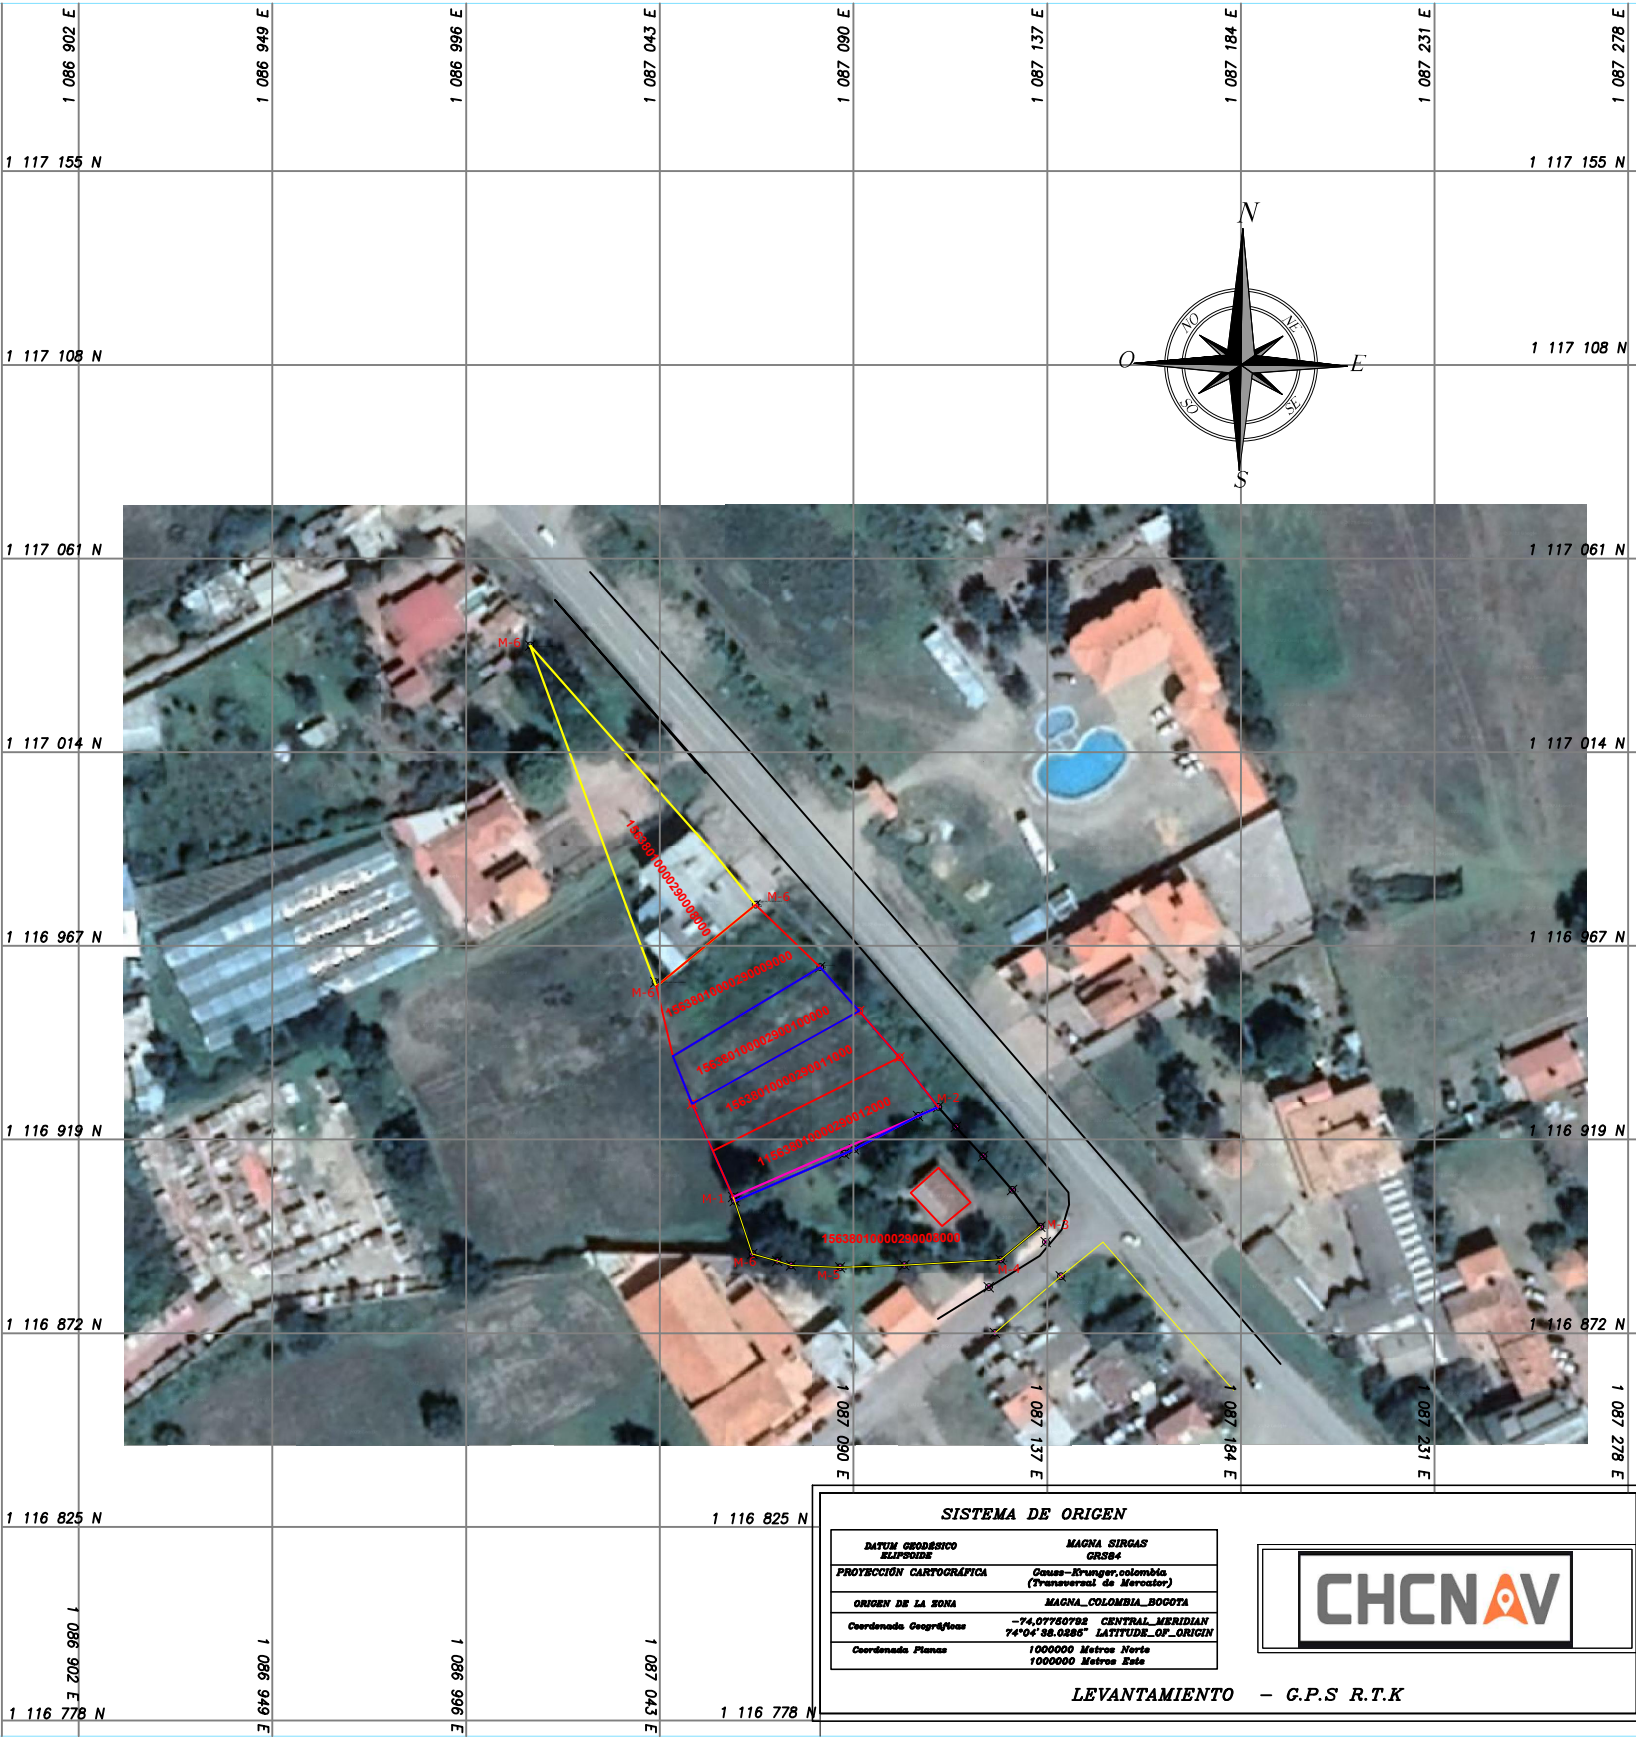

SISTEMA DE ORIGEN

DATUM GEODESICO	MAGNA SIRGAS
PROYECCION CARTOGRAFICA	Geusa-Etanger:colombia (Transversal de Mercator)
ORIGEN DE LA ZONA	MAGNA COLOMBIA BOGOTA
Coordenada Geografica	-74.07760733 CENTRAL MERIDIAN 74°04' 38.0385" LATITUDE OF ORIGIN
Coordenada Planas	1000000 Metros Norte 1000000 Metros Este



LEVANTAMIENTO - G.P.S R.T.K



REPÚBLICA DE COLOMBIA

DEPARTAMENTO-BOYACÁ

MUNICIPIO-SACHICA

ZONA: "CENTRO"



DEMANDANTE

MARIA MAZARELLO JEREZ DE SIERRA

PROCESO: 2021-00141

JUZGADO PROMISCUO MUNICIPAL DE SACHICA - BOYACA

CONTIENE:

PLANIMETRIA

PREDIOS URBANOS

CÓDIGO CATASTRAL N°

15638010000290008000

MATRICULA INMOBILIARIA

070-1399

LEVANTÓ Y DÍGITO:



HUBERT SANDOVAL

T.P 15502-3182355 BYC

FECHA:

AGOSTO DE 2022

ESCALA :

1 : 750

PLANO: 1

DE 1